
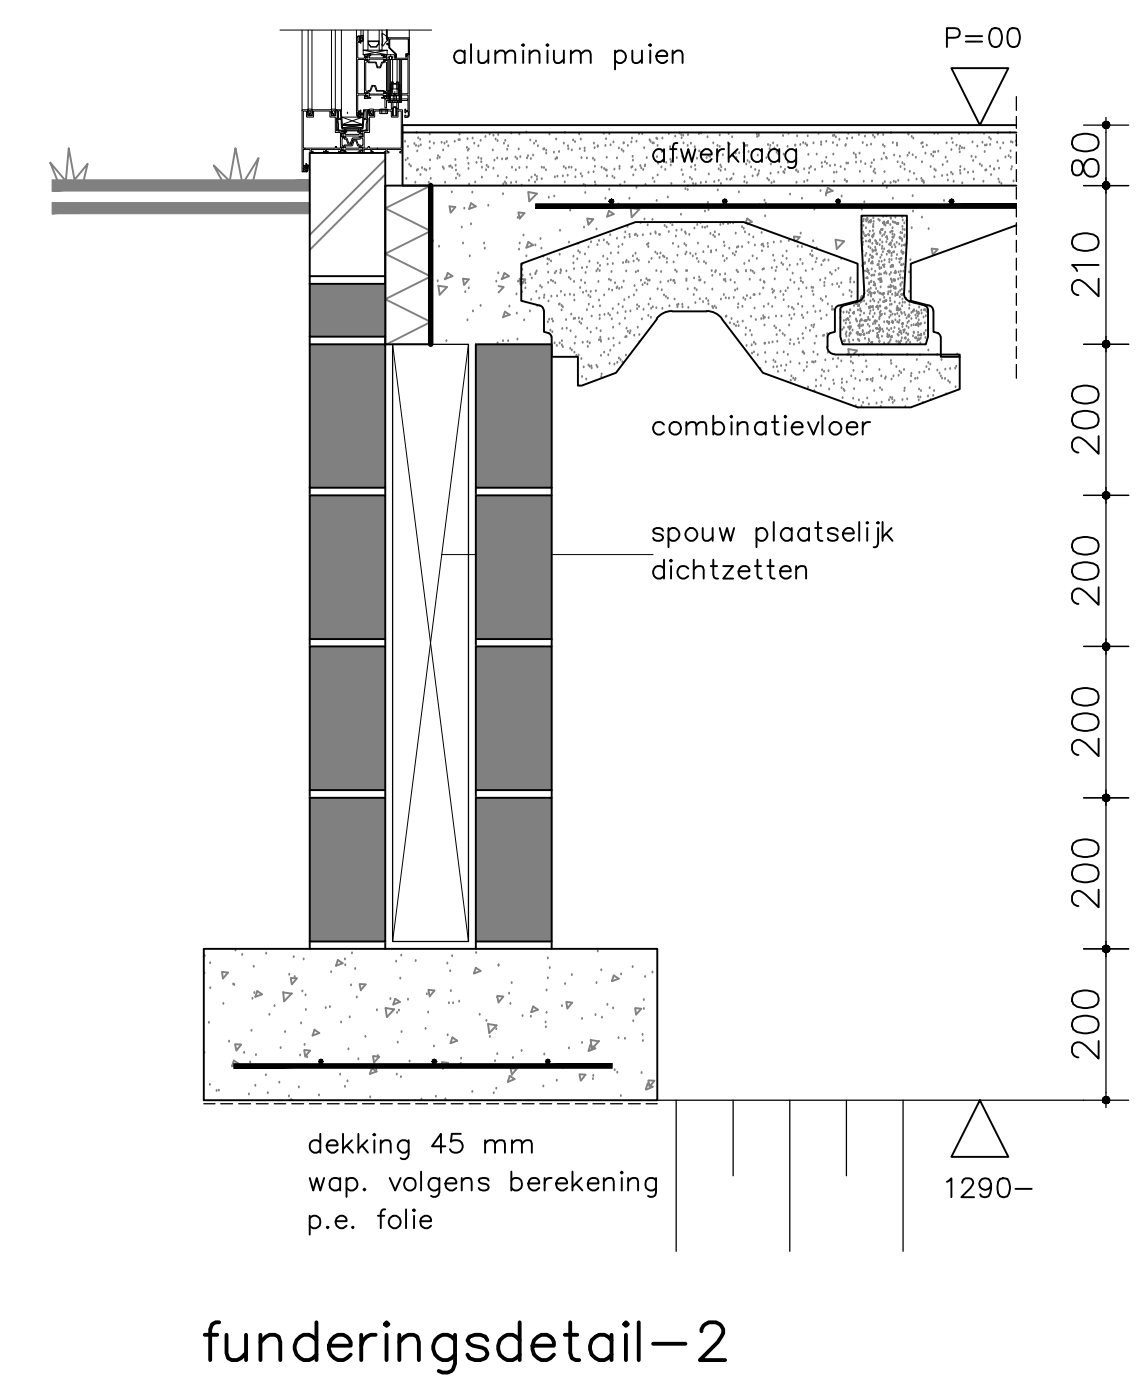


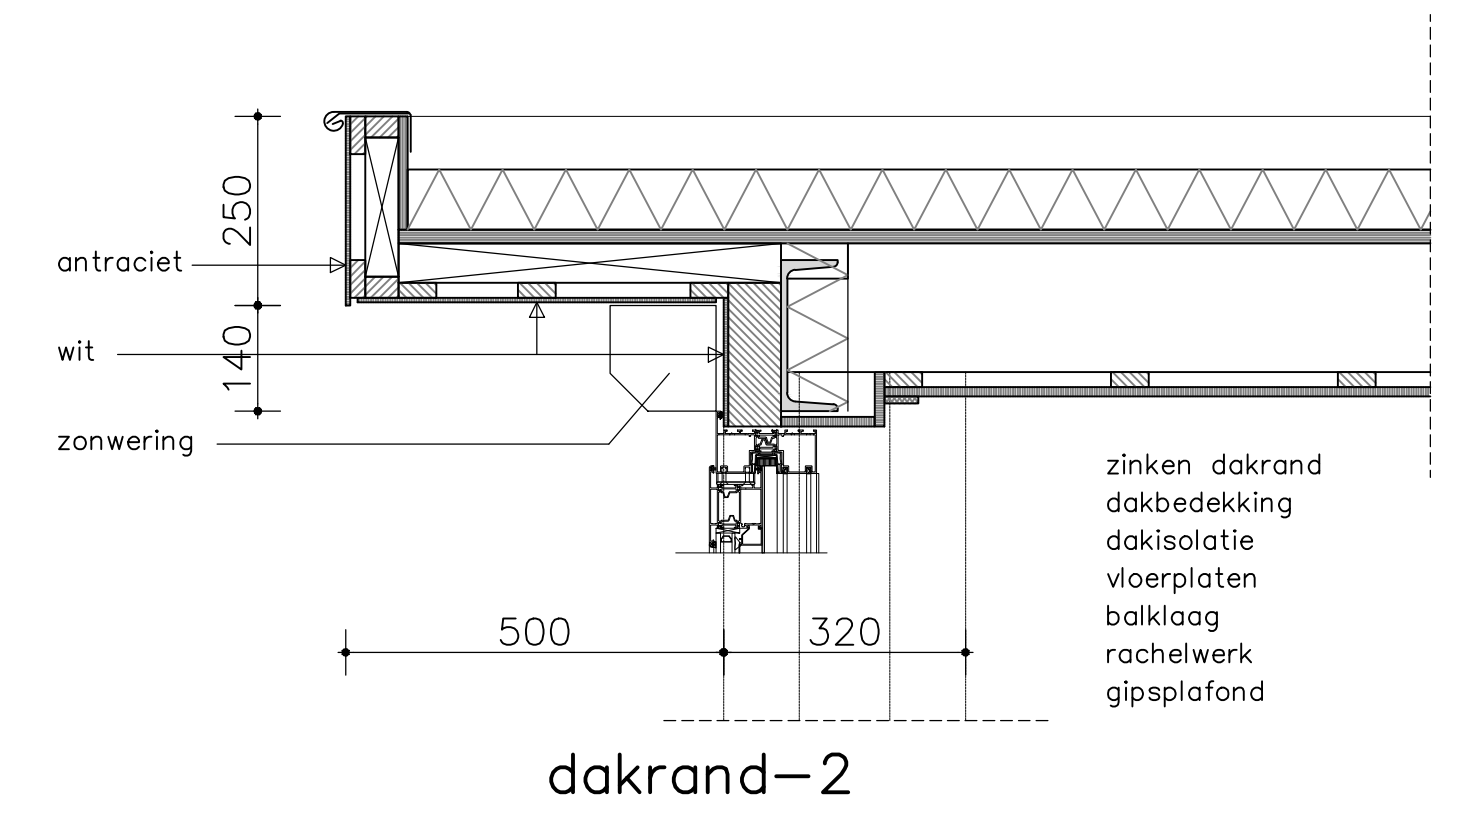

DAKPLAN
EPDM folie dakbedekking
isolatie Rc=2,5 m2K/W
balklaag volgens berekening constructeur
rachelwerk 22x50 mm
gipsplafond

dakplan

Project	Verbouw woning Berkenlaan 14 Hengelo	
Opdrachtgever	dhr. J.B. Bosch	
	het Hietland 38	
	7021 NH Zelhem	
Onderdeel	Bestektekening	B-02
Schaal	1:100 / 1:10	01-06-2017