


**Bushalte Laan der Nederlanden
thv Italiëlaan (ri. station Beverwijk)**
aan te brengen situatie

tek.nr. 2017-142 cz 0 5 10 15m

A3
16 Juni 2017

Aan deze tekening kunnen geen rechten worden ontleend.

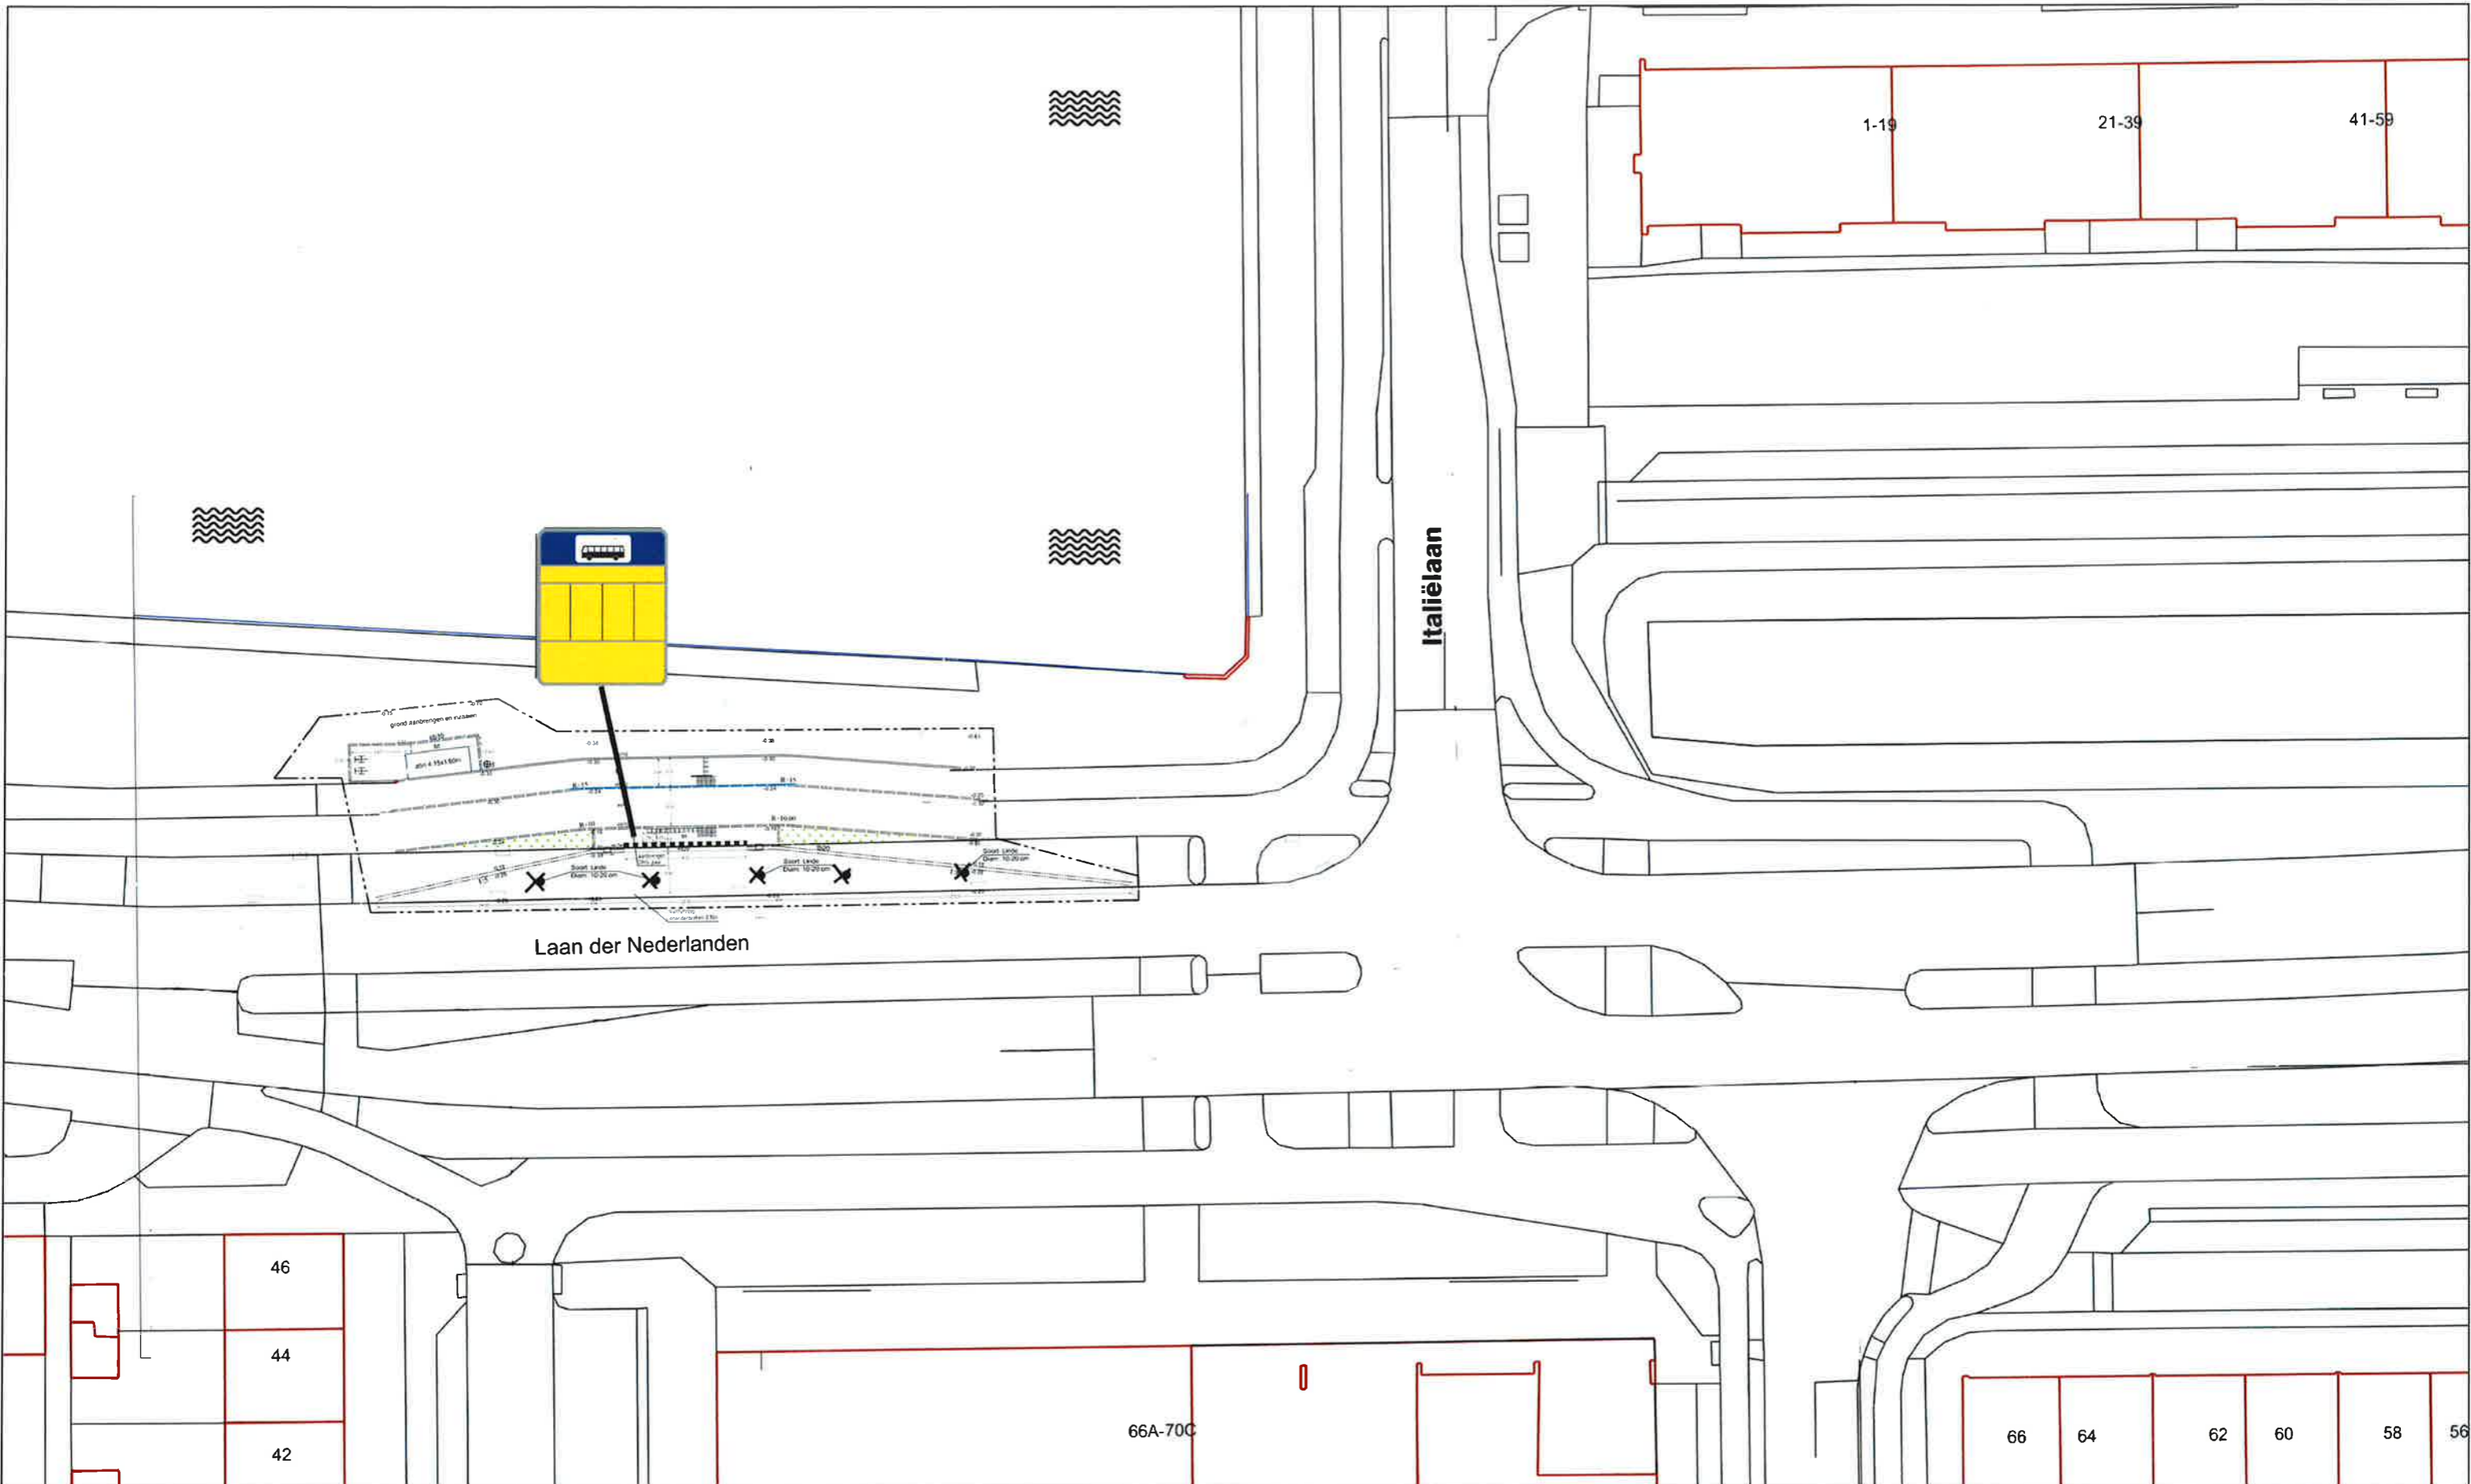



**bushalte Laan der Nederlanden
thv Italiëlaan (ri. Heemskerk)**
aan te brengen situatie

tek.nr. 2017-143 cz



16 Juni 2017

Aan deze tekening kunnen geen rechten worden ontleend.

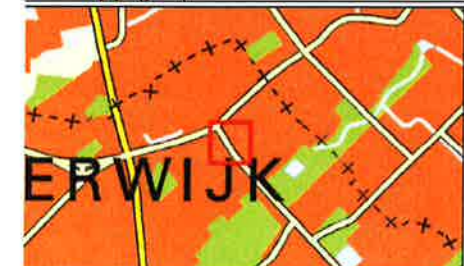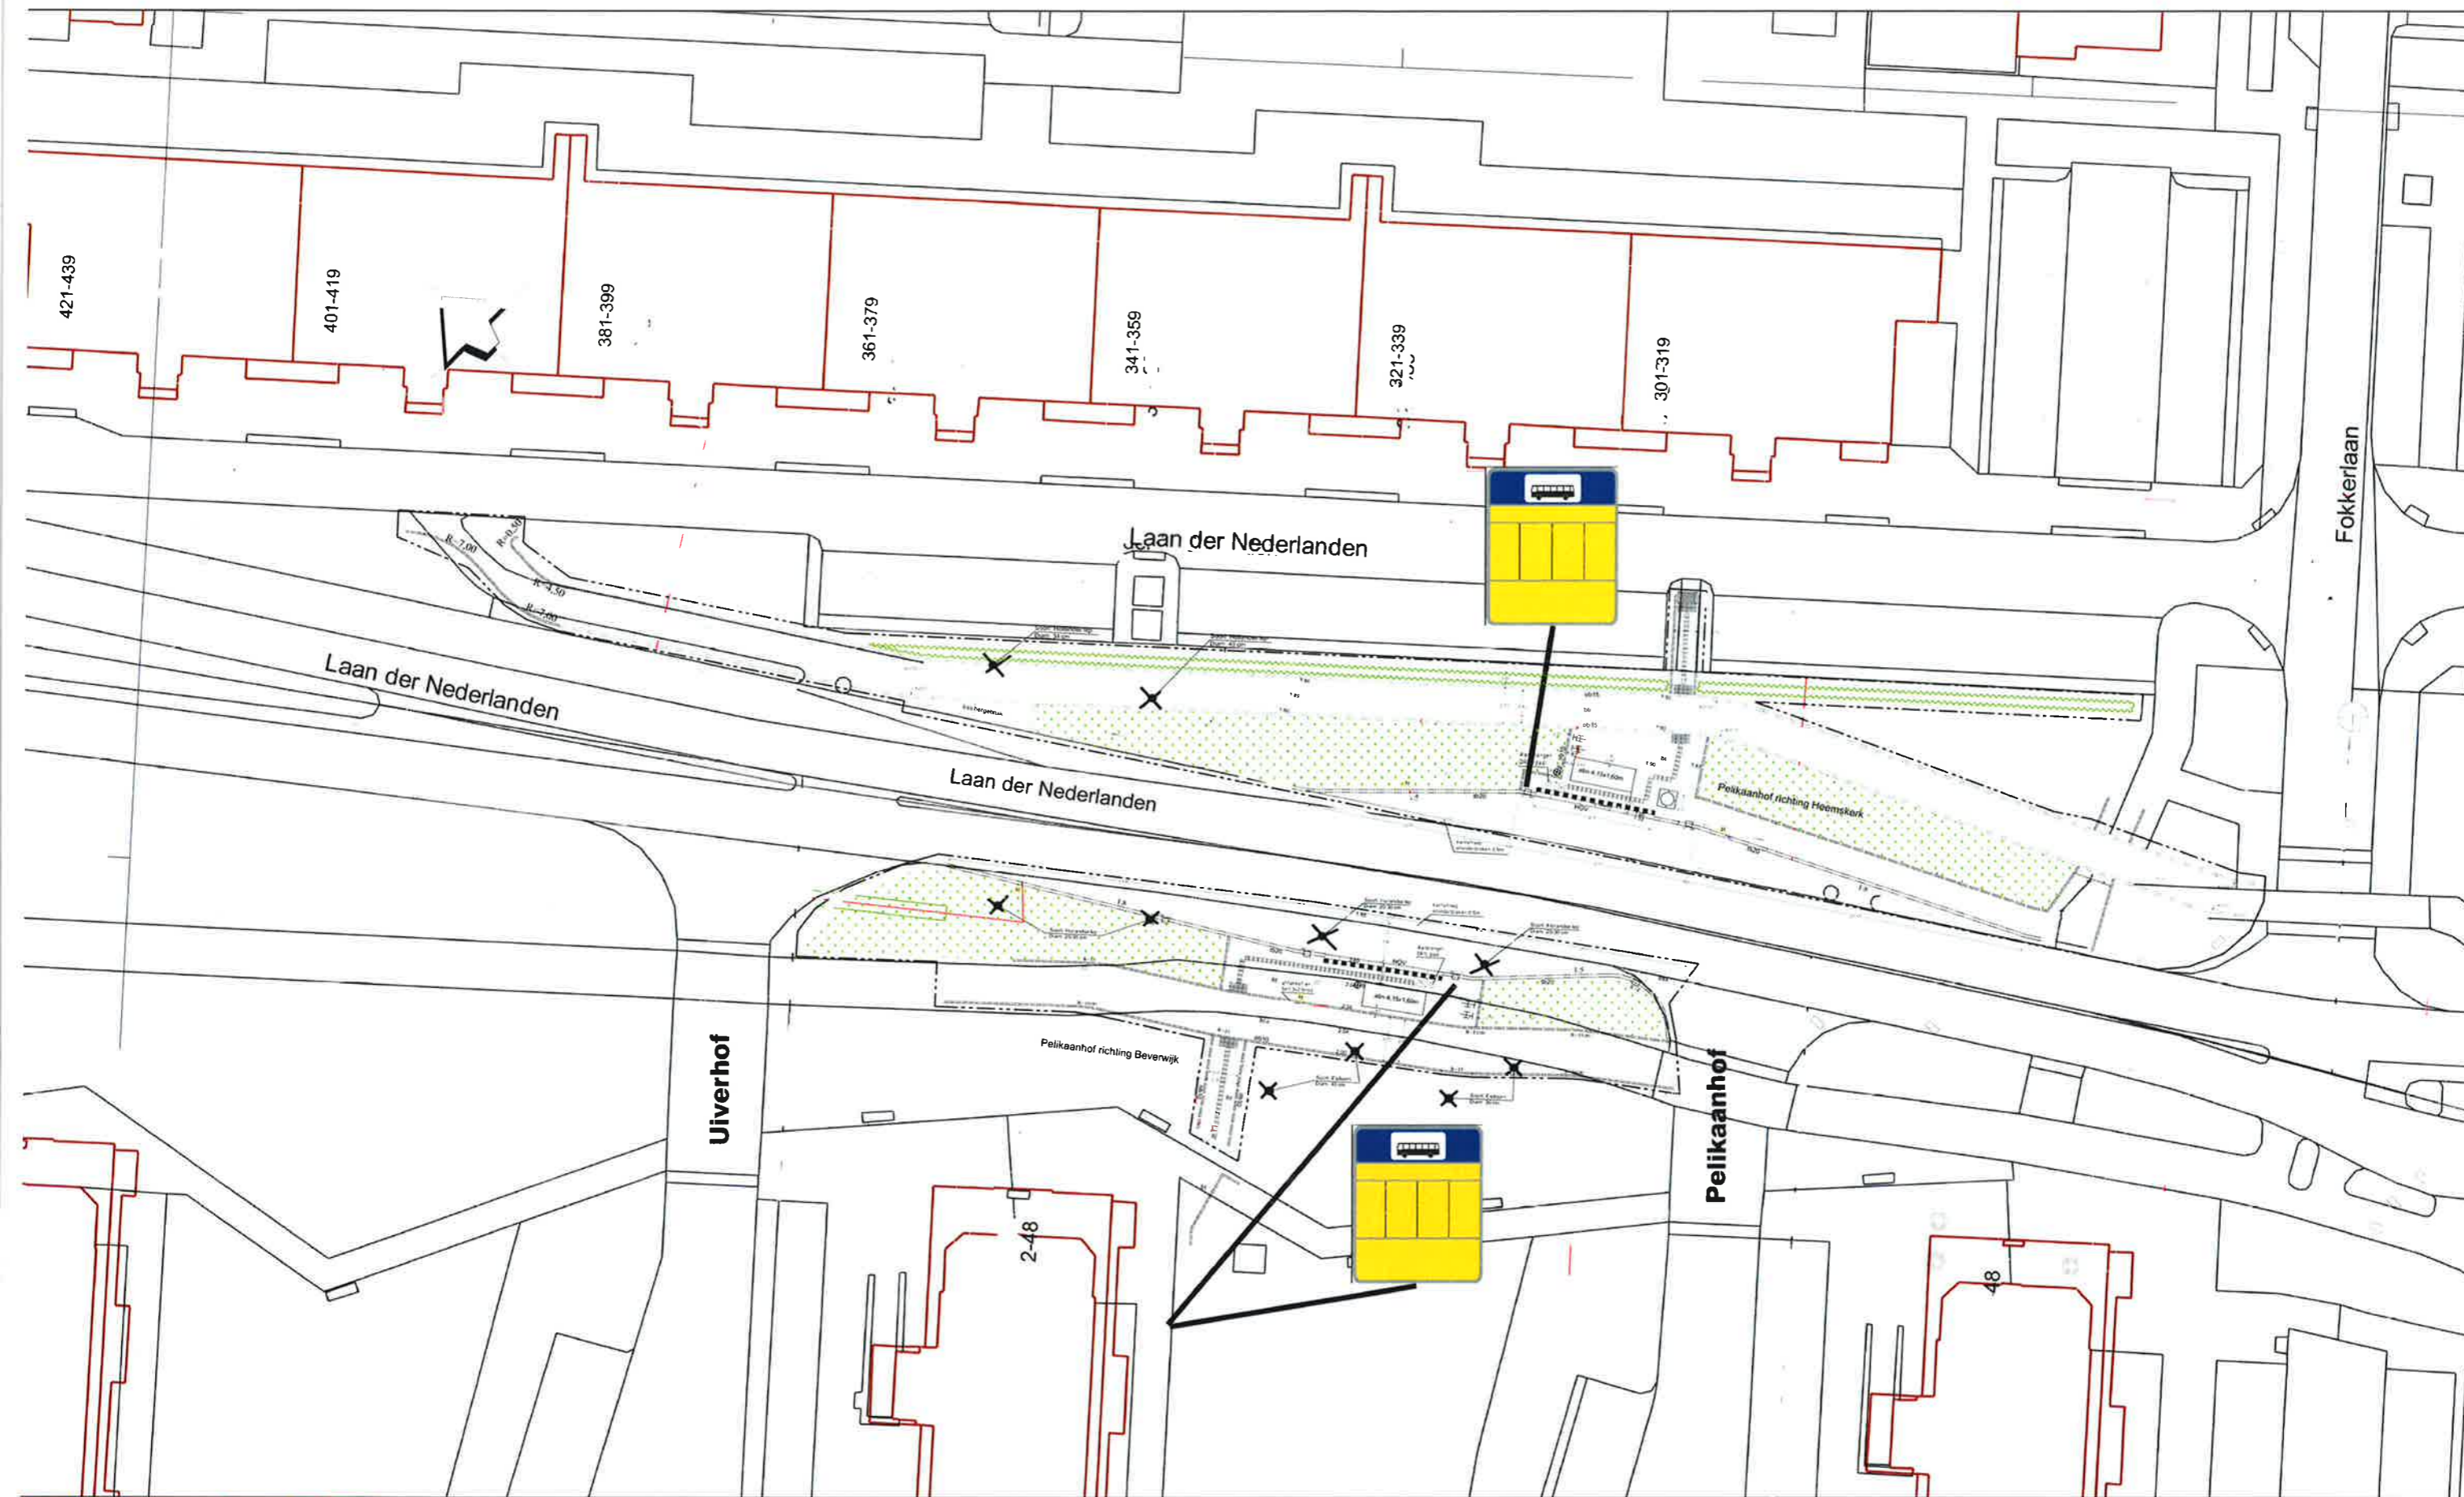

**2 Bushaltes Laan der Nederlanden
thv Pelikaanhof**

tek.nr. 2017-144 cz



A3

16 Juni 2017

Aan deze tekening kunnen geen rechten worden ontleend.




Bushalte Koude Horn


tek.nr. 2017-145 cz

A3
16 Juni 2017

Aan deze tekening kunnen geen rechten worden ontleend.

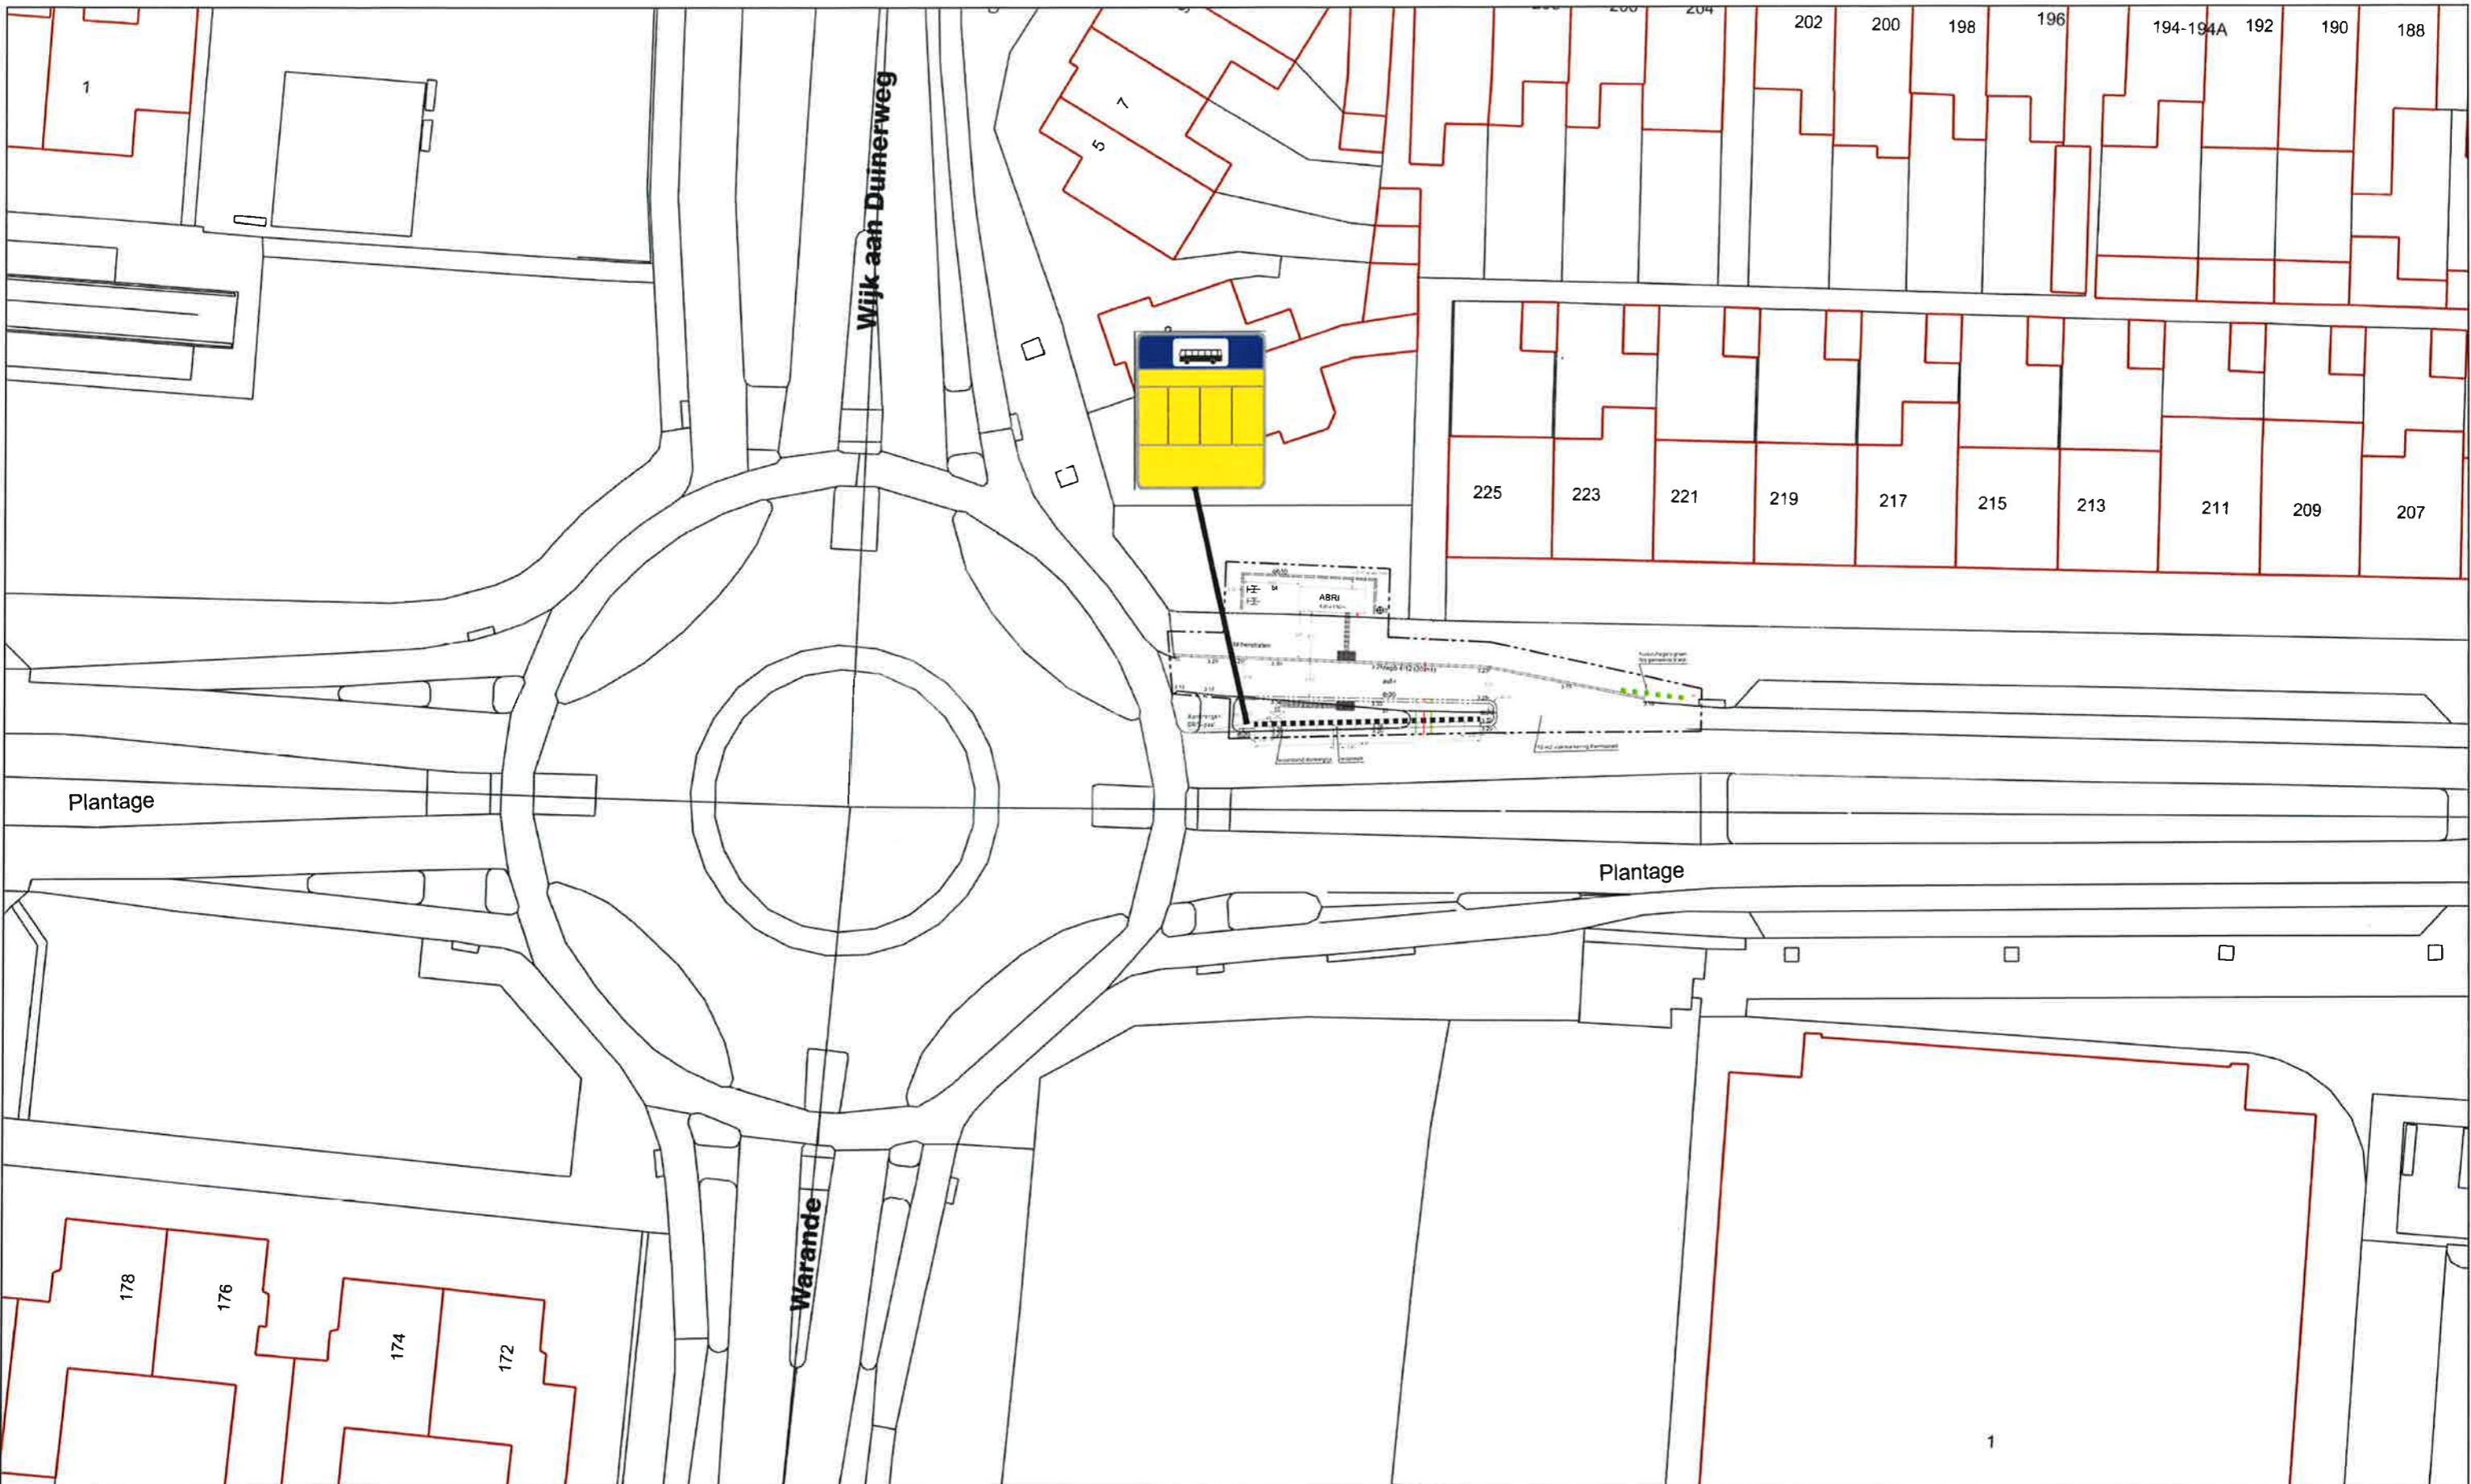


**Bushalte Plantage
thv rotonde met Wijk aan Duinerweg**

tek.nr. 2017-146 cz 

 **A3**

16 Juni 2017

Aan deze tekening kunnen geen rechten worden ontleend.

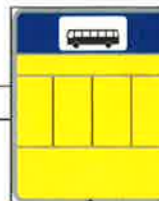

Warande

Warande

Rozenlaan-

Irislaan

33-43D

45A

45

11-27

9

7

B.00m opslag



Bushalte Warande thv Rozenlaan


tek.nr. 2017-147 cz



A3

16 Juni 2017

Aan deze tekening kunnen geen rechten worden ontleend.

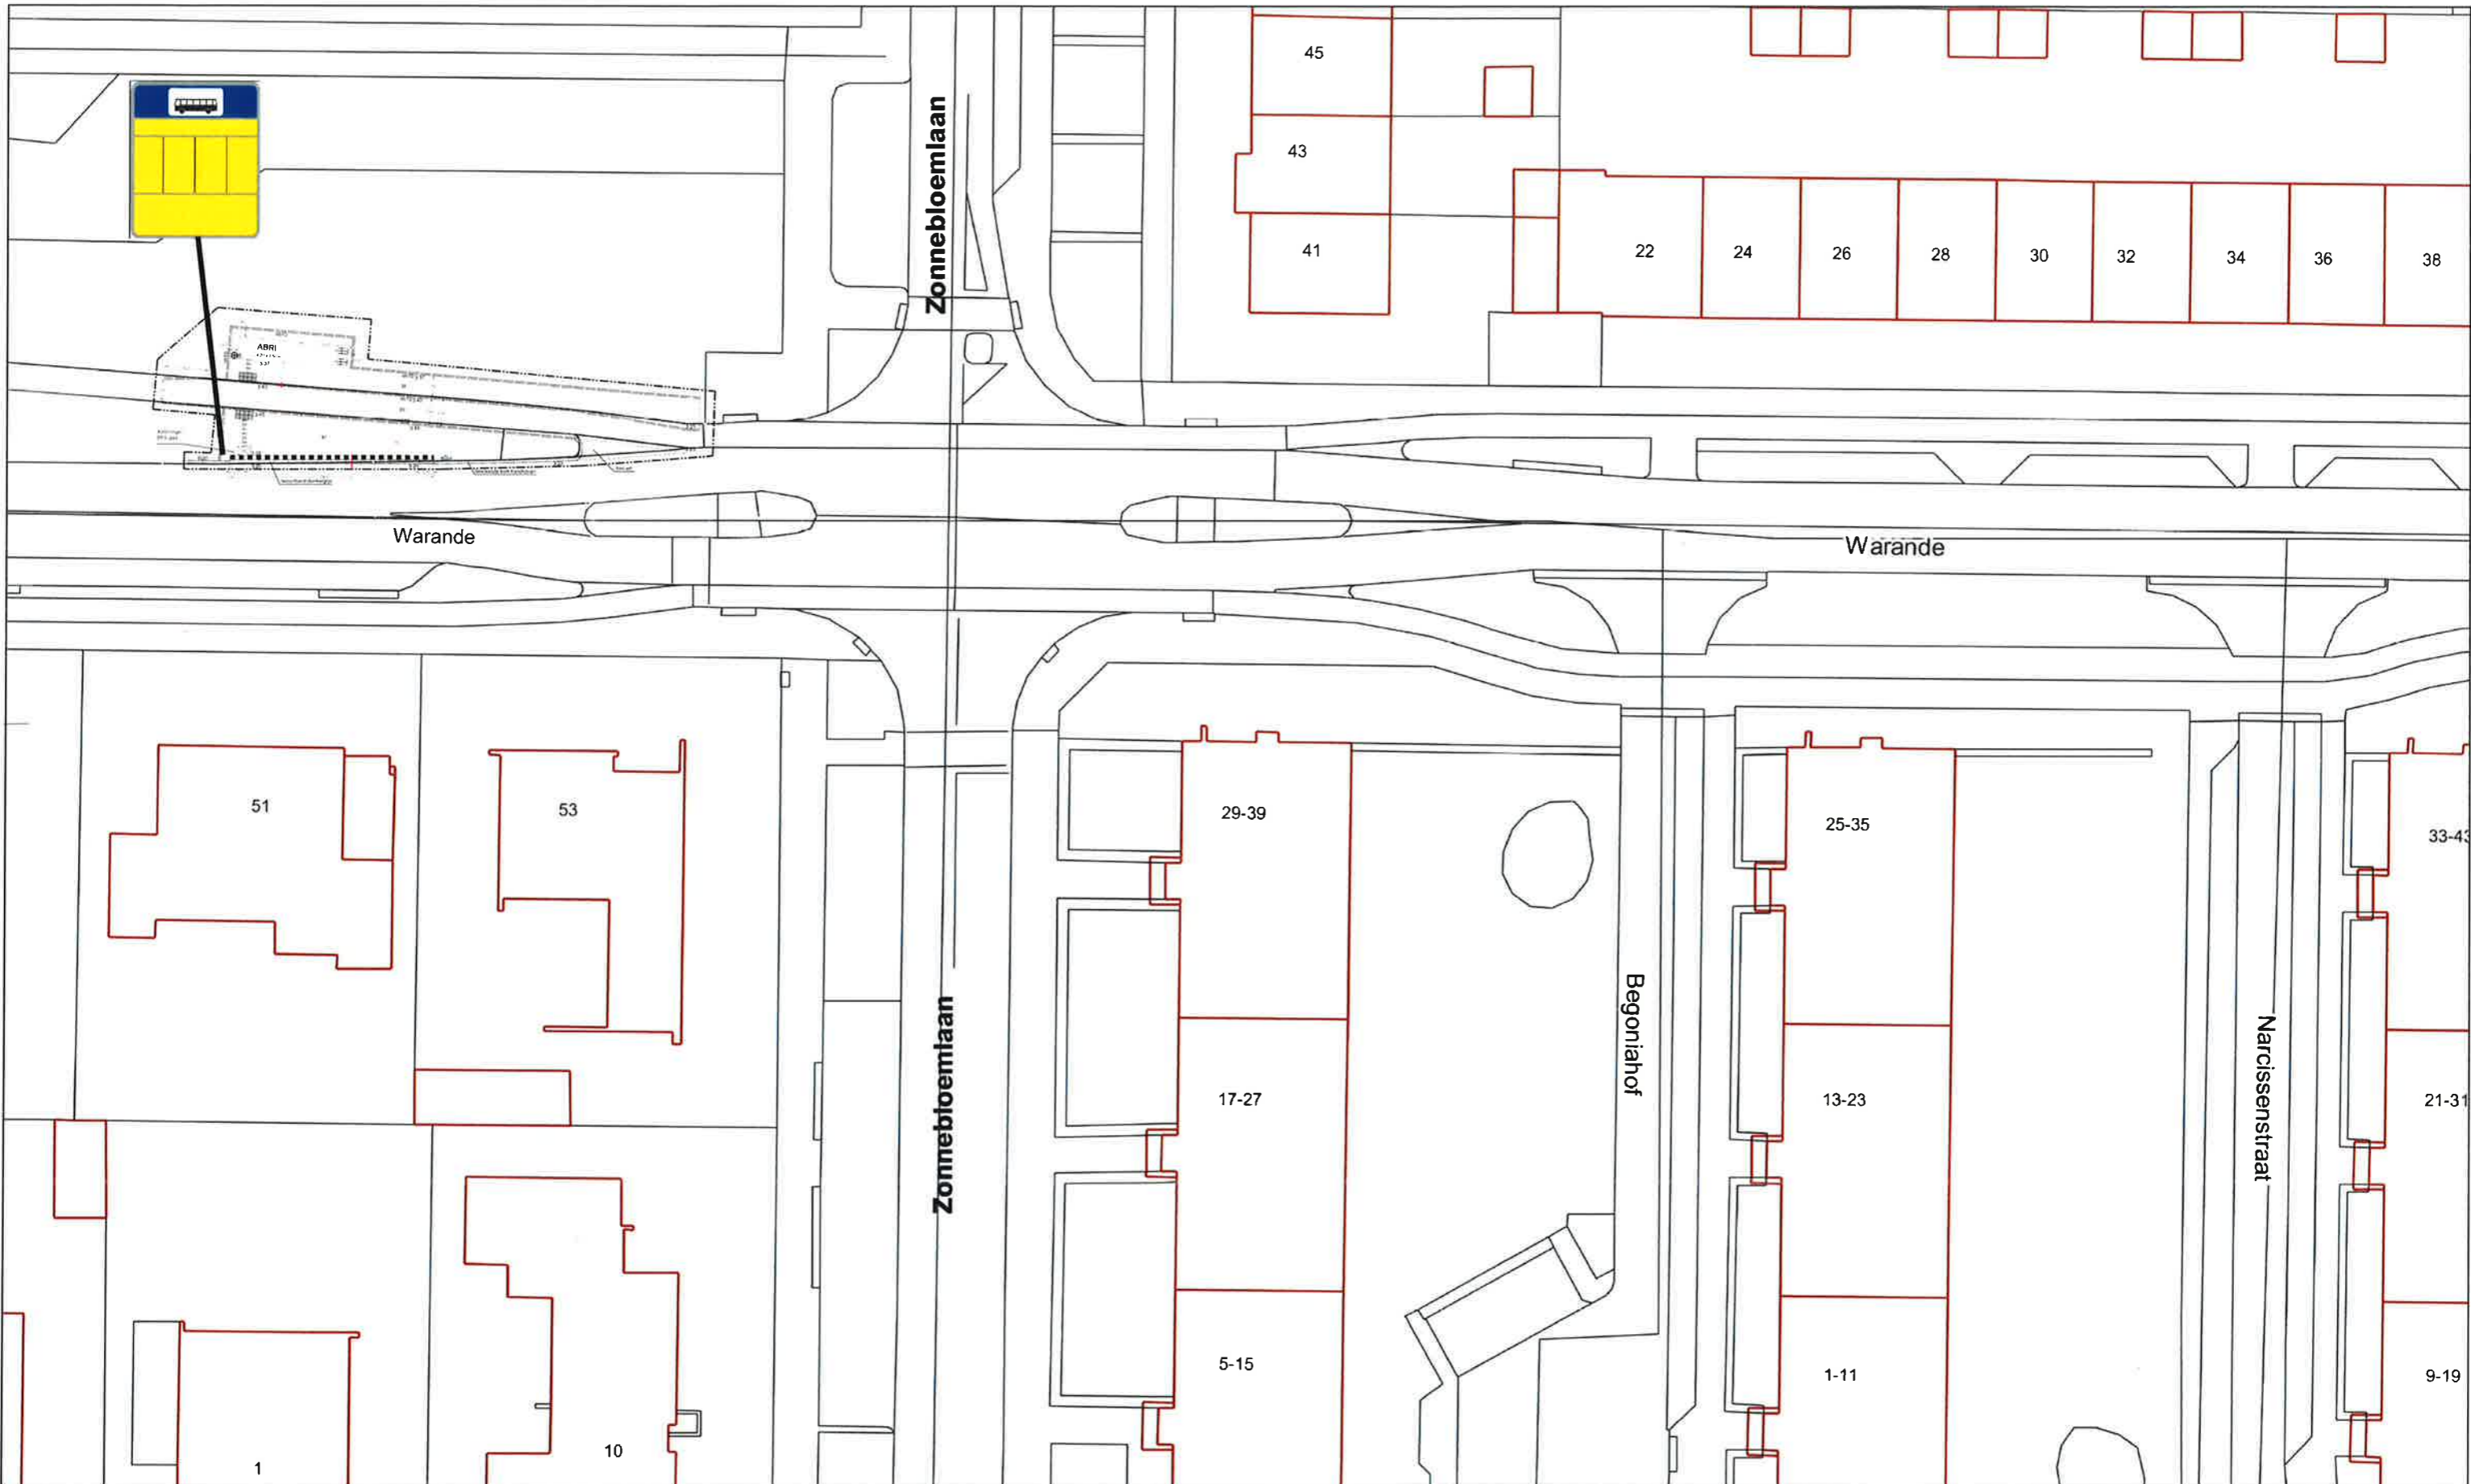



**Bushalte Warande
thv Zonnebloemlaan**

tek.nr. 2017-148 cz

A3


16 Juni 2017

Aan deze tekening kunnen geen rechten worden ontleend.

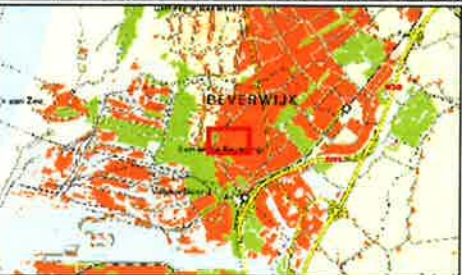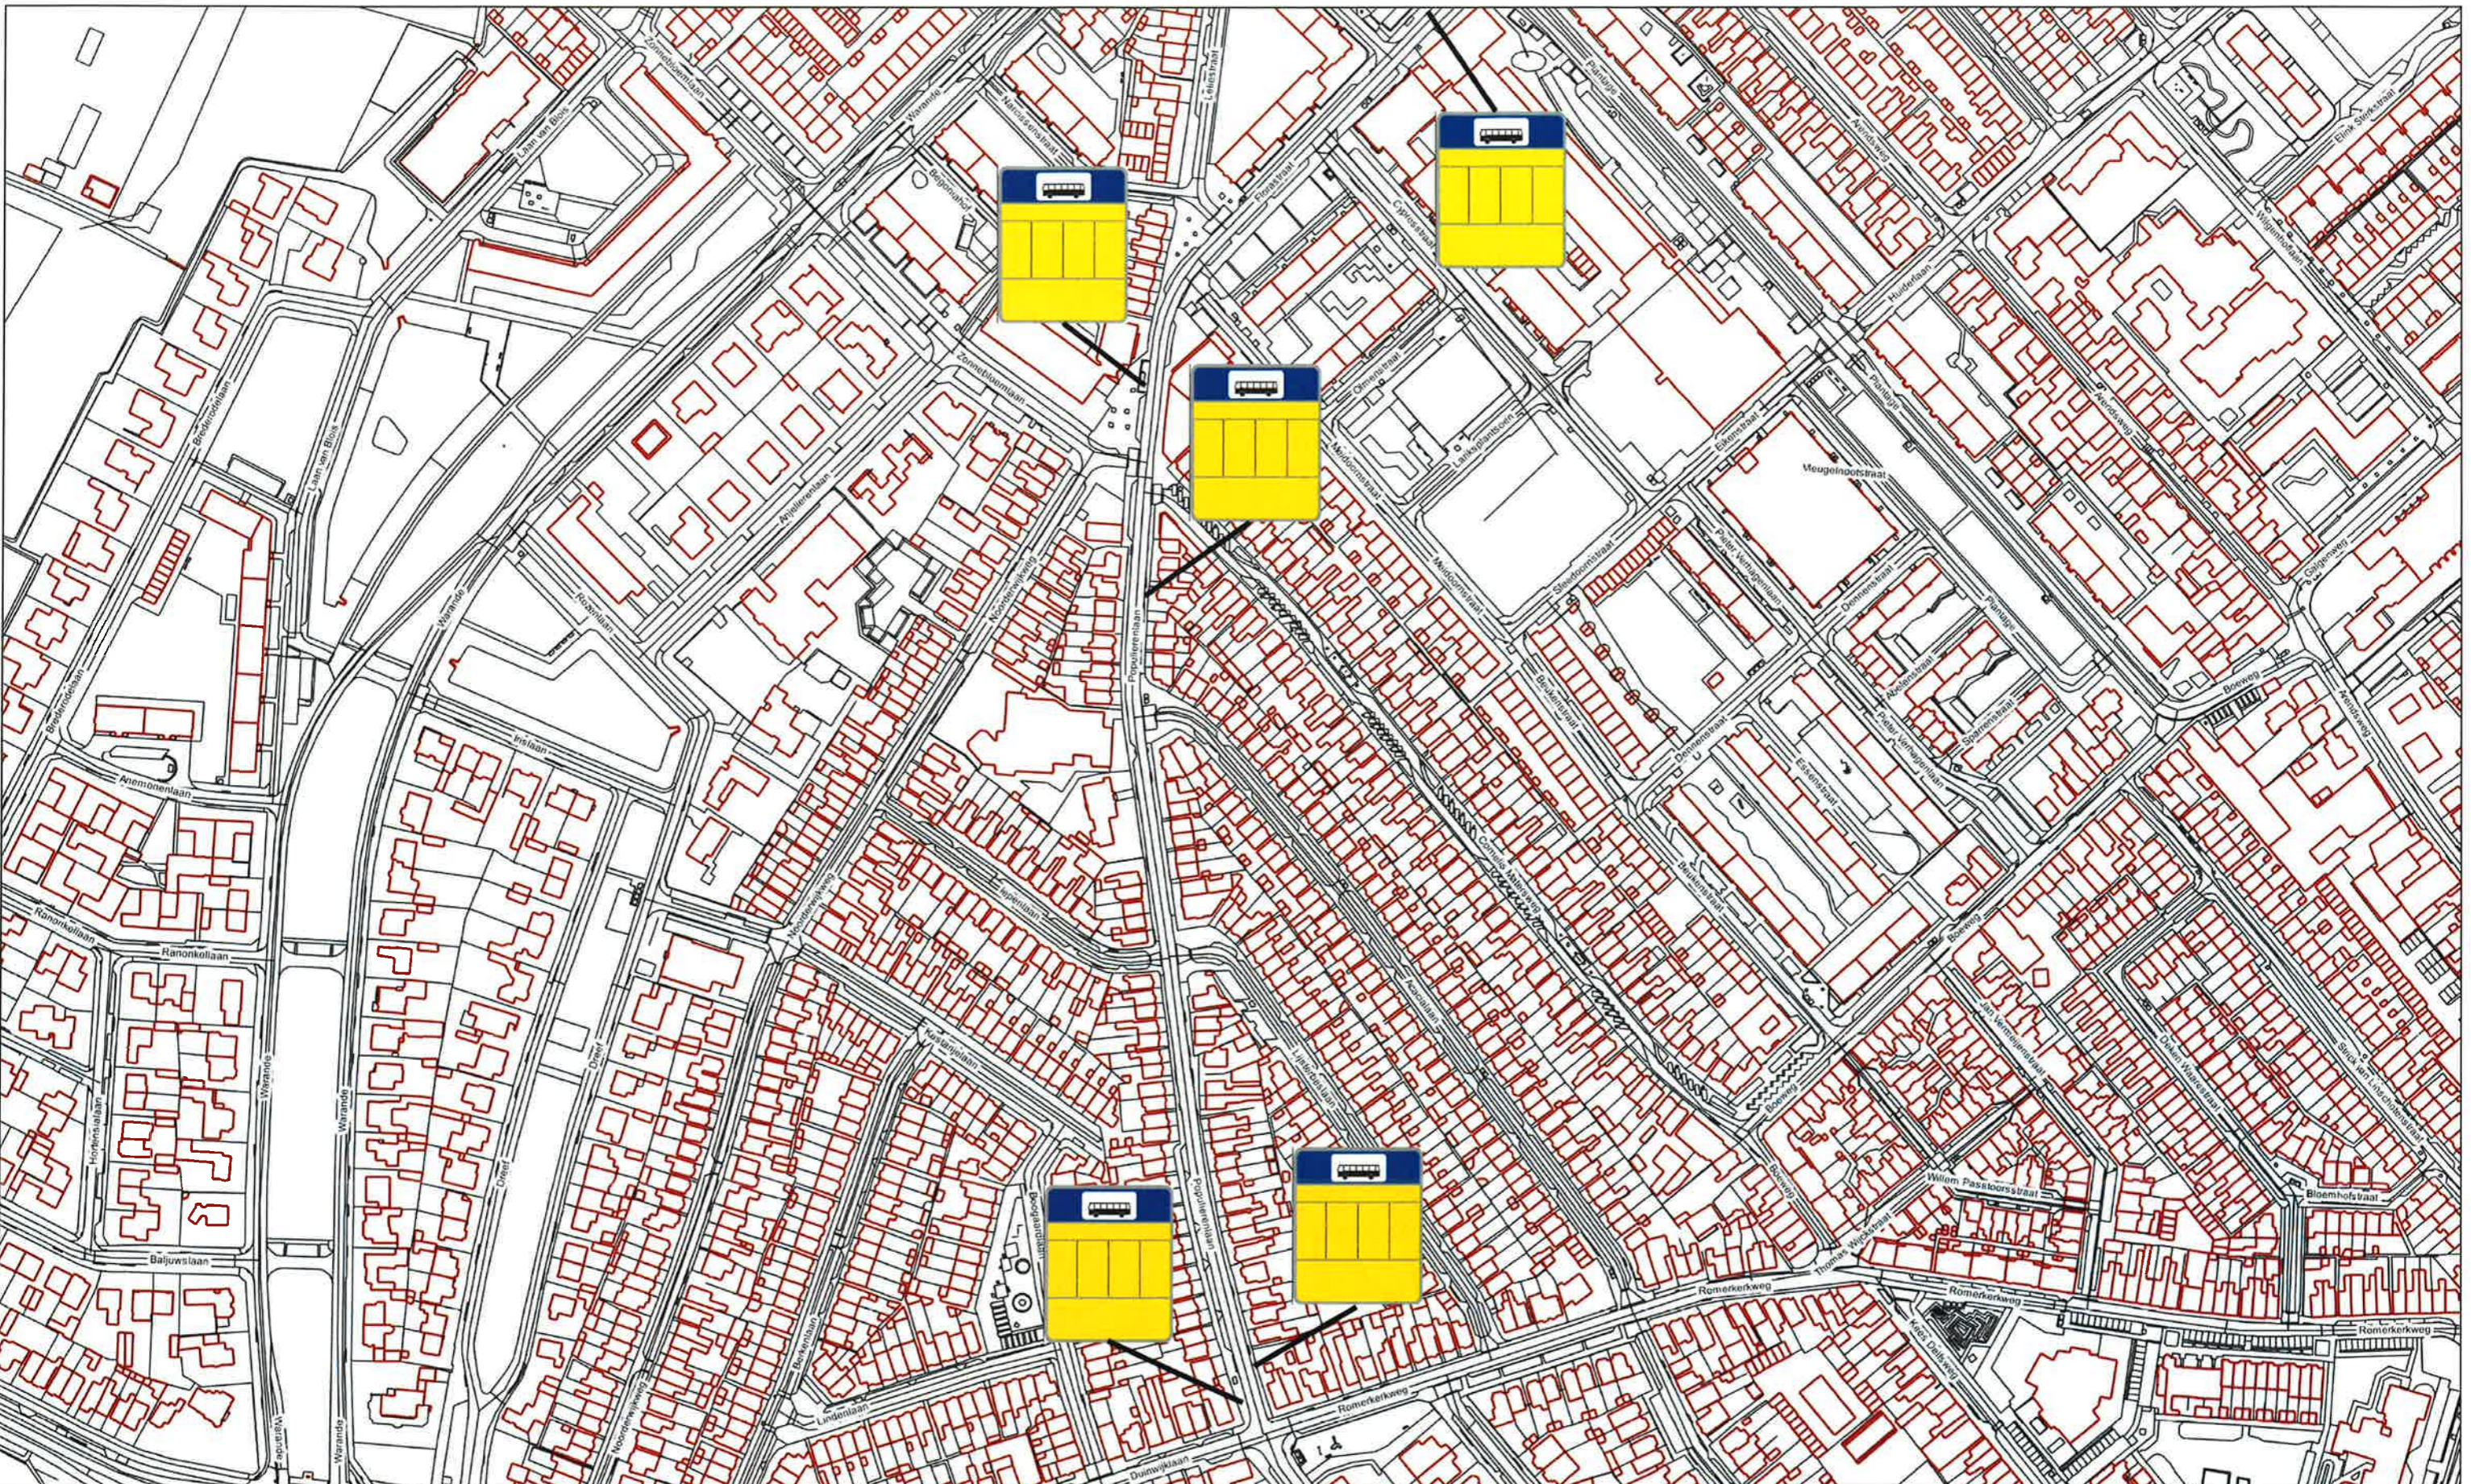

Te verwijderen bushaltes
4x Populierenlaan
1x Florastraat

tek.nr. 2017-999 cz 

 **A3**
 20 Juni 2017

Aan deze tekening kunnen geen rechten worden ontleend.