





Gemeente Aalsmeer

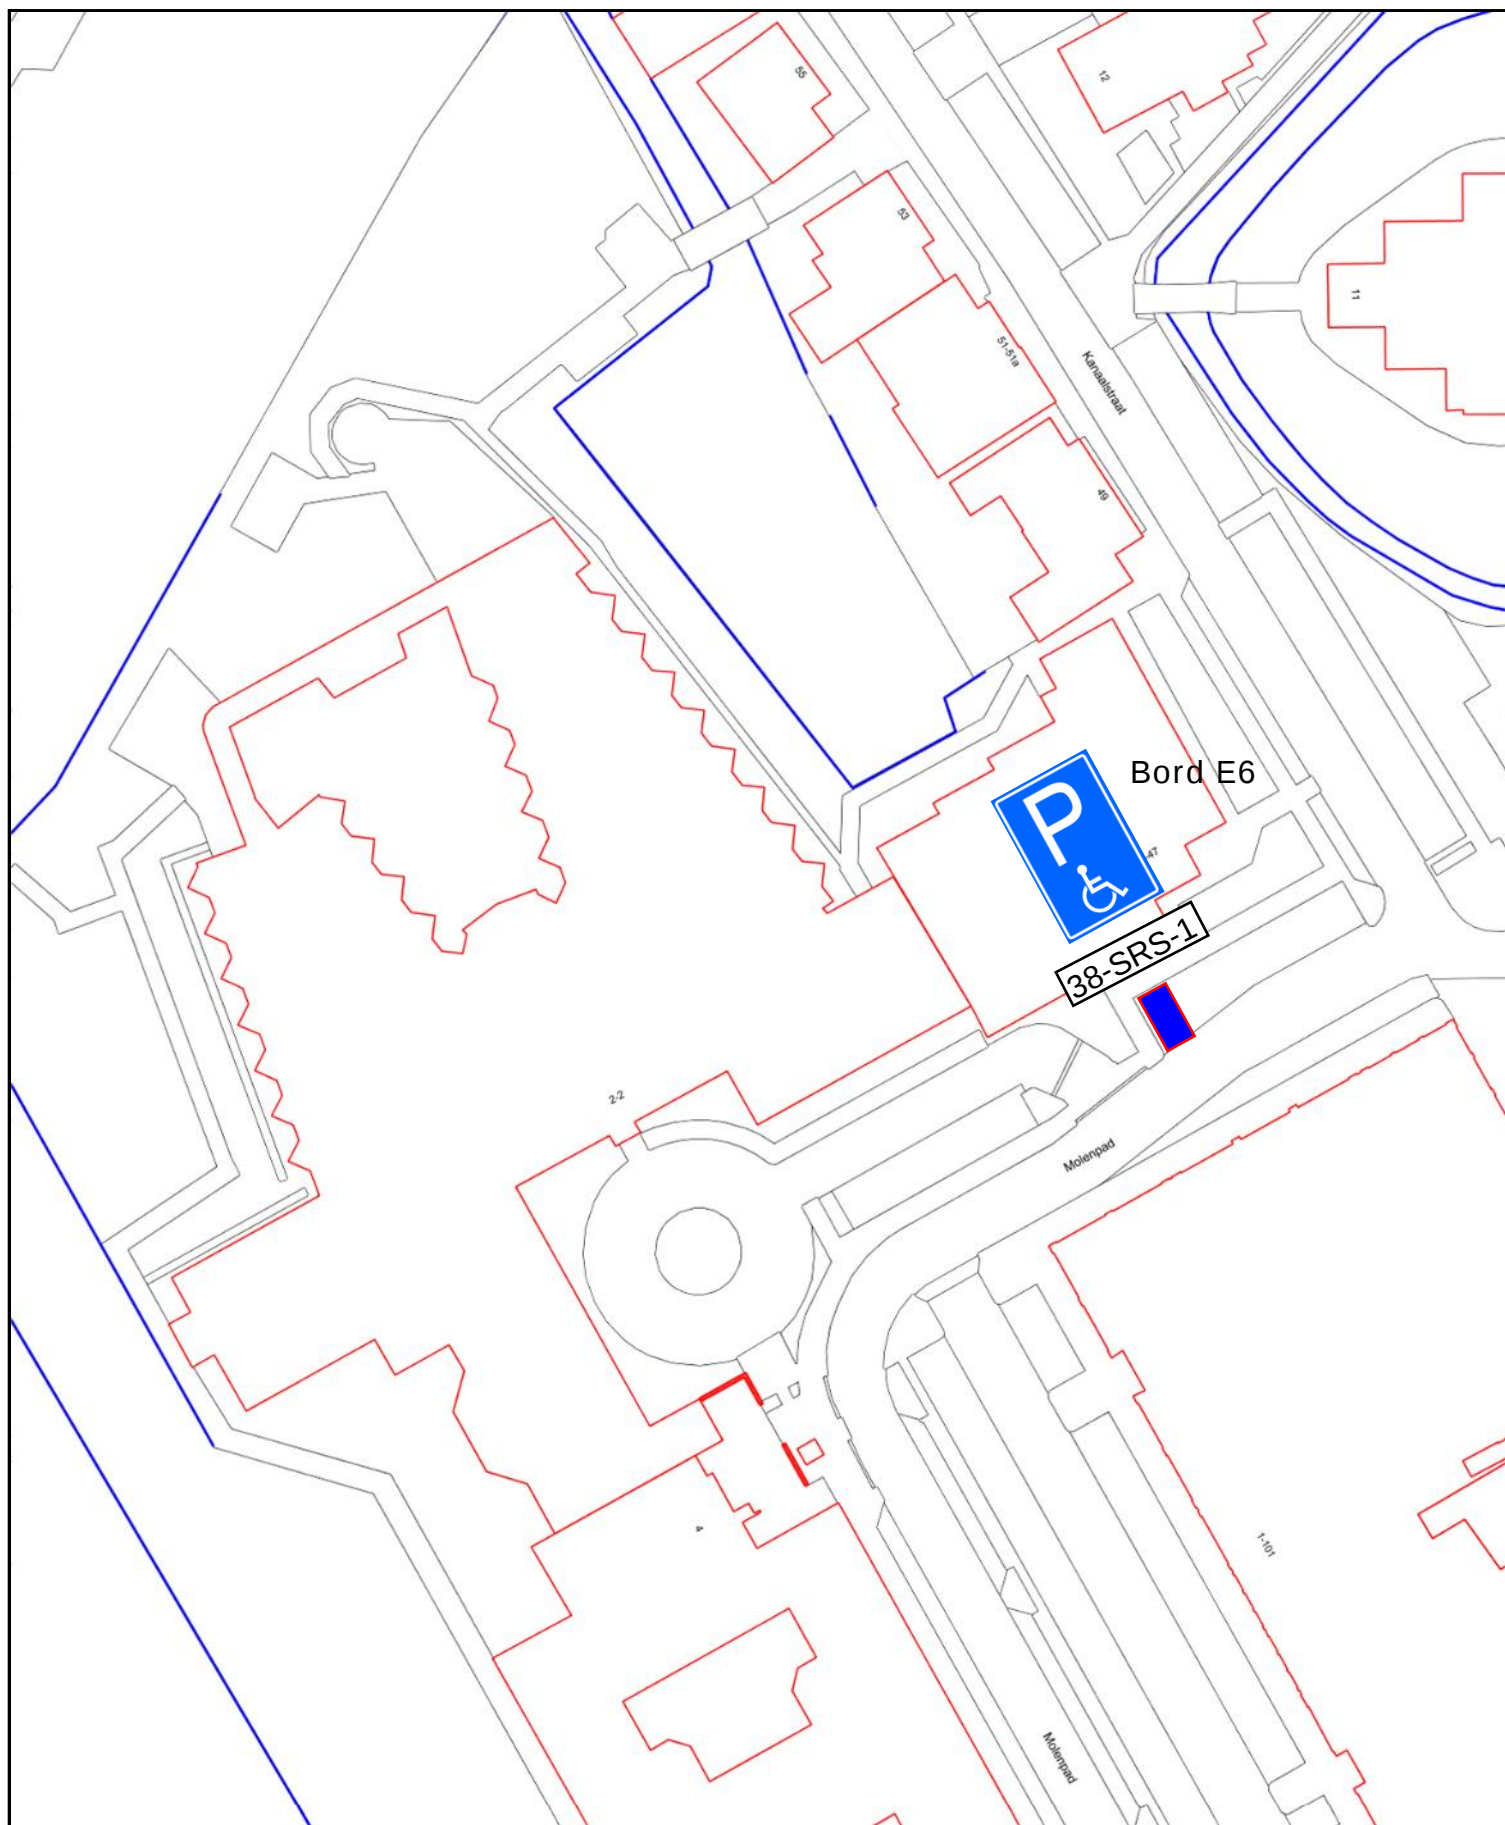

Gehandicaptenparkeerplaats
op kenteken Molenpad

Tekeningnummer R&B-V-2017-57

Schaal 1:750

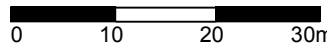

Behoort bij besluit van burgemeester
en wethouders van Aalsmeer van 26
juni 2017, zaaknummer Z-2017/
032545