




- LEGENDA**
- Fundatiezone
  - Peenderzone
  - Locatie schapenhek (zie detail)

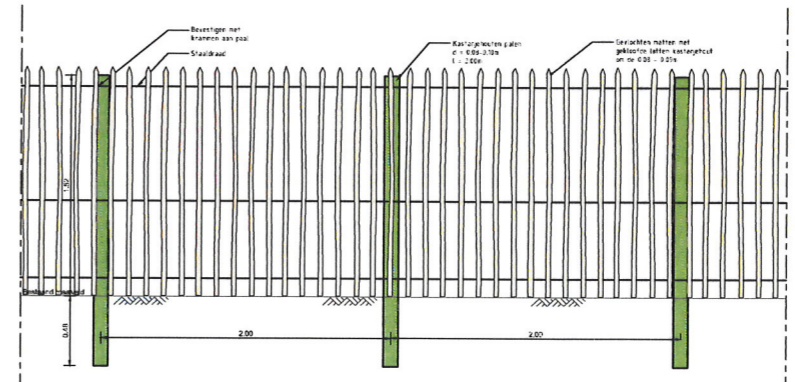

**Detail schapenhek**  
Schaal 1:20



PROJECT **Résidence Valkenburg**  
 GROENWIJK **Overzicht locatie schapenhek**



Wijzigingen		Toelichtingen	
Datum	Ge	Datum	Ge
		07 februari 2017	
		Tekenaar	WV
		Projectleider	WV
		Schaal	1:500
		Formaat	A0
		Buissnr	L16-0012-009
		Bladz	11

ruimtelijke informatie  
 ruimtelijke inrichting  
 ruimtelijk beheer

Vragenbaal  
 tel. 0312 - 24 73 00  
 E: info@boot.nl  
 W: www.boot.nl