



Detail 1

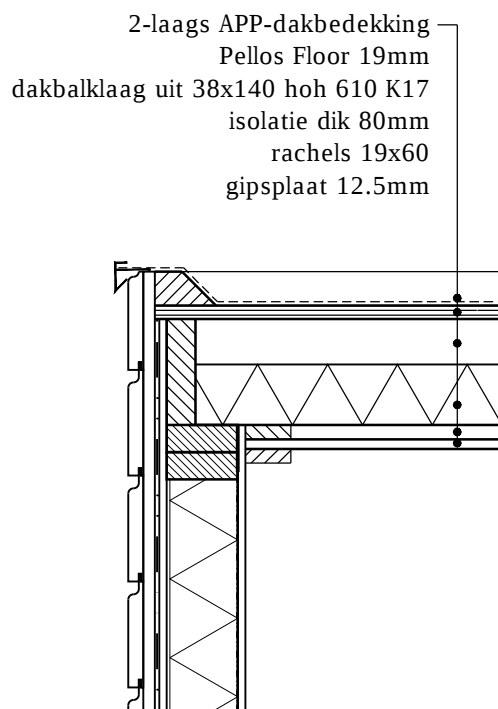

Detail 2

Houten rabatdelen kleur bruin
rachel 18mm
dampdoorlatende folie
meranti constructieplaat 10mm
isolatie 90 mm
dampdichte folie
fermacell 12mm

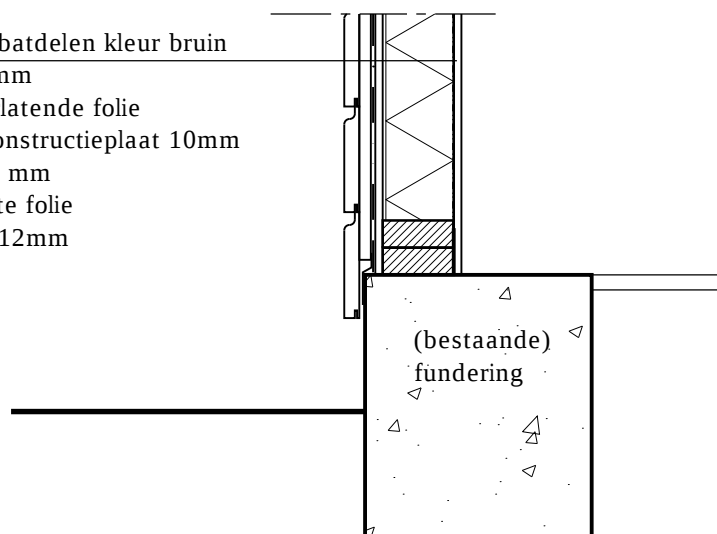

VERSIE:	OMSCHRIJVING WIJZIGING:	DATUM:	GET.:	GEZ.:
OPDRACHTGEVER: M van Capelle				
PROJECT: Vernieuwen bestaande garage Achterom 40 3131BM Vlaardingen				
OMSCHRIJVING: Omgevingsvergunning Details				
GET.: ARK	DATUM: 09-03-2017	FORMAAT: A4	SCHAAL: 1:10	WERKNR.: 17-G097
				TEK.NR.: 003

ASRO

BOUWKUNDIG TEKENWERK
VOORSTRAAT 54 3135 HX VLAARDINGEN
TEL. 010-4352563
EMAIL: asrobt@gmail.com