


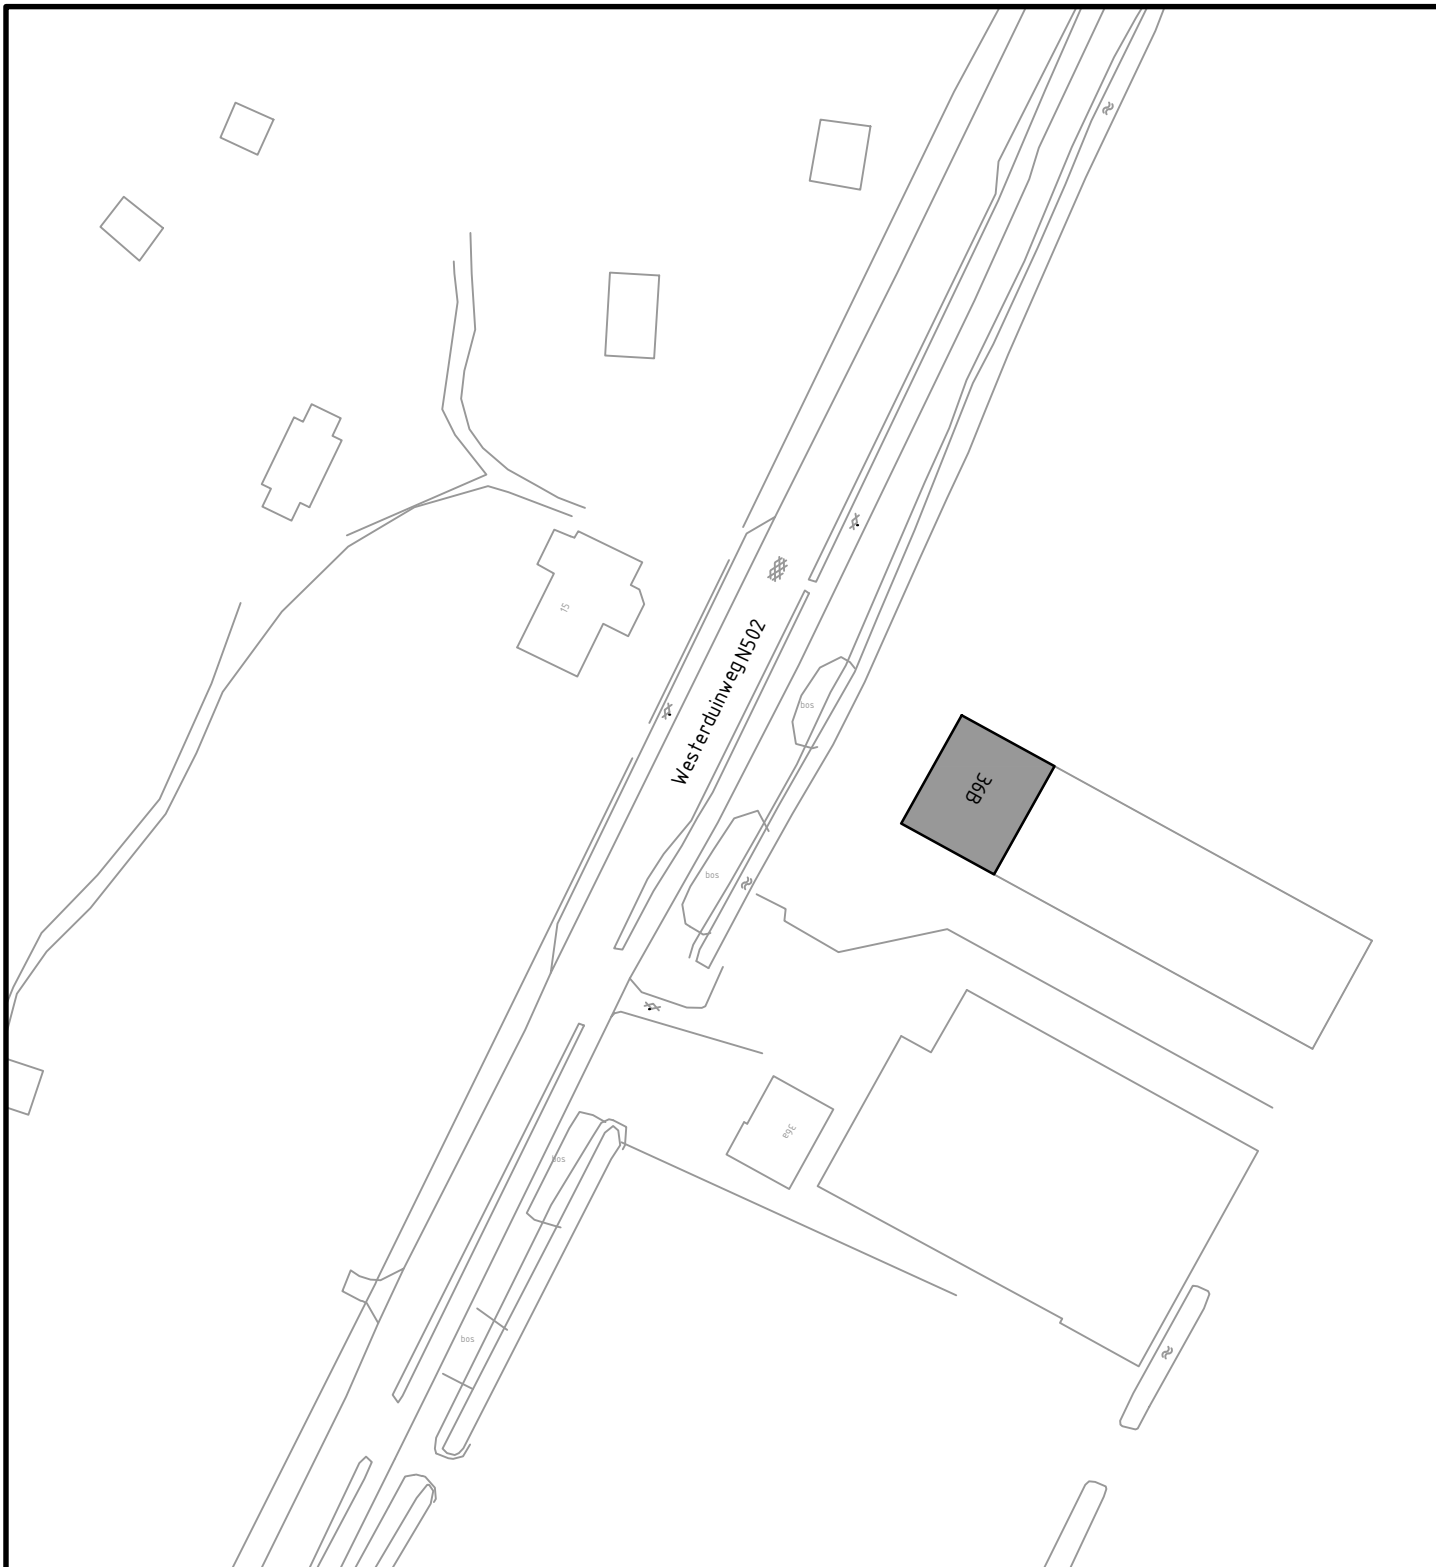

Behoort bij besluit d.d.

namens het college van B&W van Schagen,



Gemeentehuis
Laan 19
1741 EA Schagen
tel. 0224 - 210 400
fax. 0224 - 210 455

Postadres
Postbus 8
1740 AA Schagen

Afdeling KCC

Onderwerp

**Huisnummering
Westerduinweg 36B, Sint Maartensvlotbrug**

Datum	Get.	Gew.	Formaat	Schaal
26-04-2017	PdR		A4	1:1000
03-07-2017		WS	Tekeningnummer	
			17-051.dwg	