




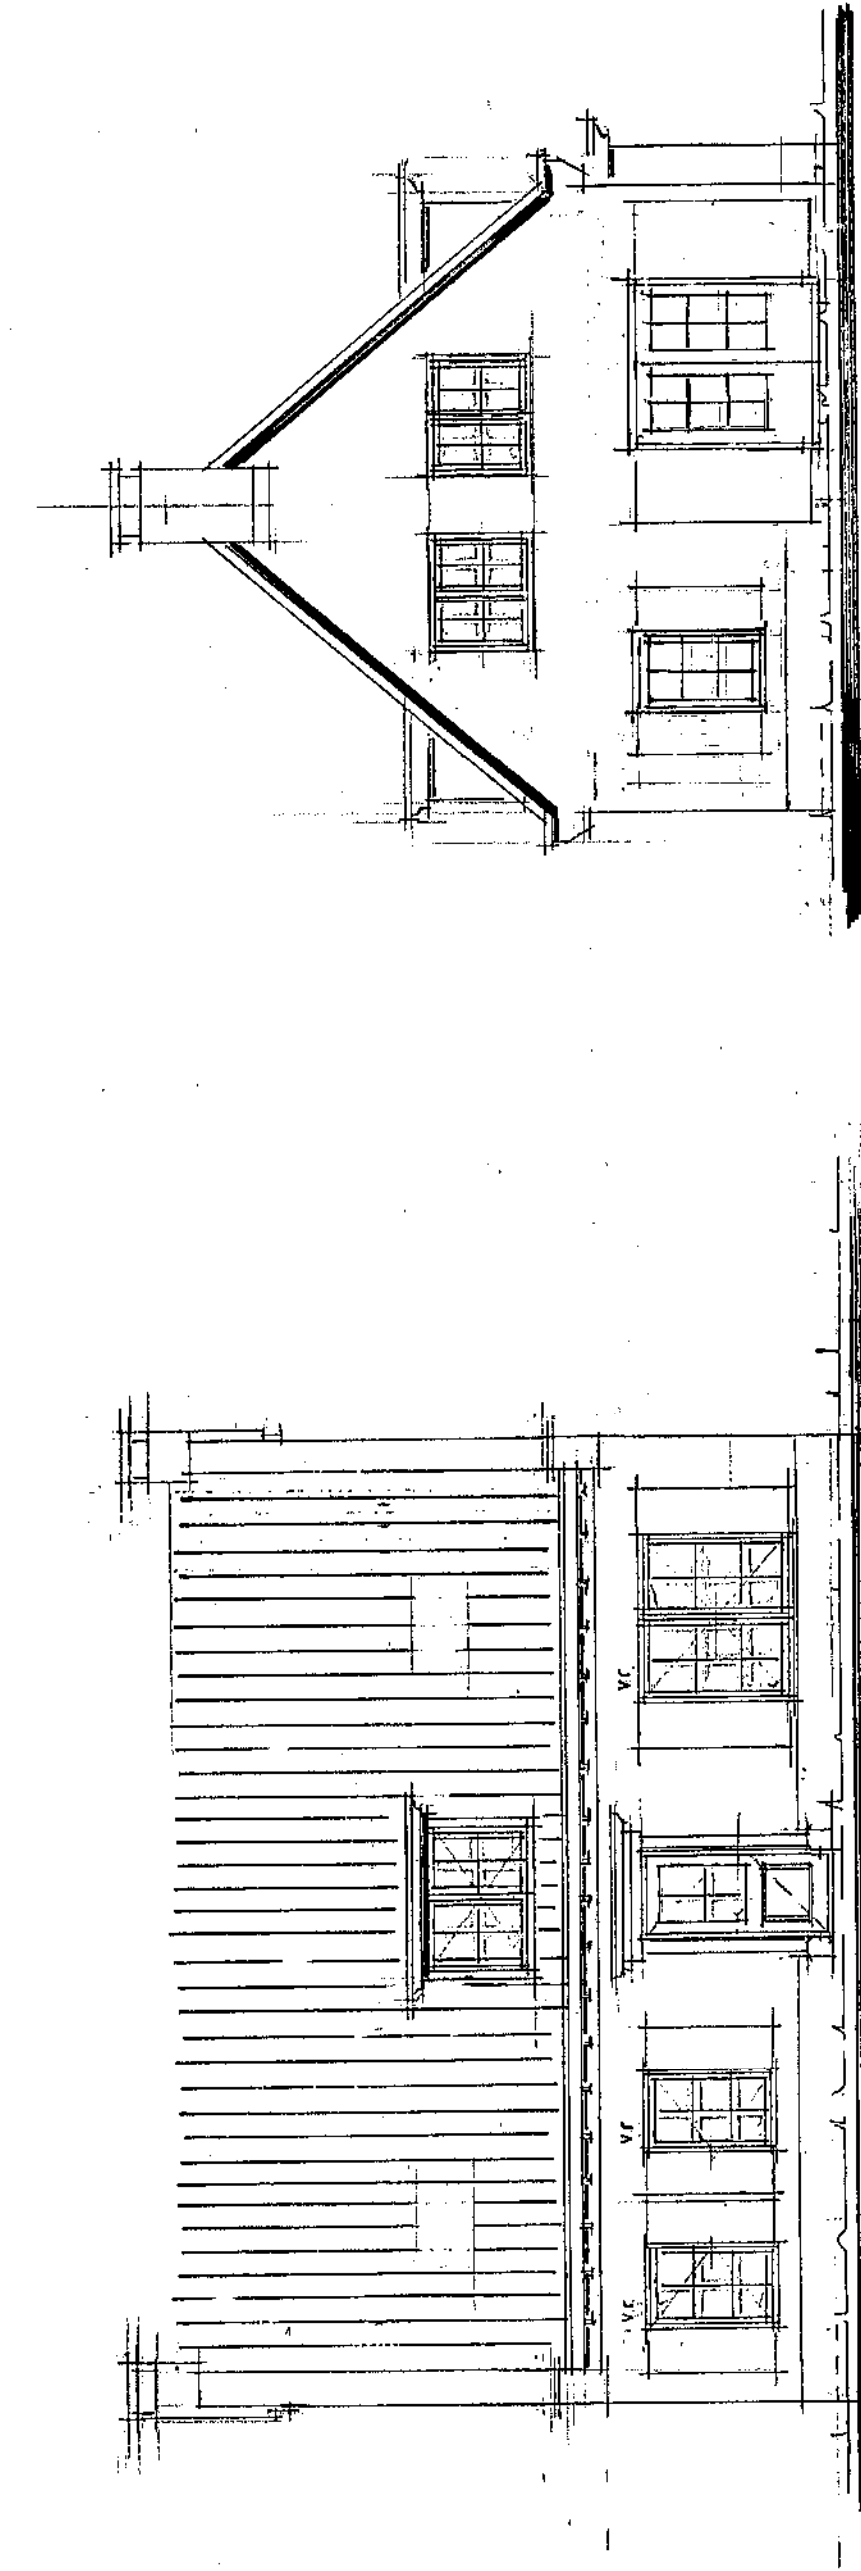


voorgevel (n-o)

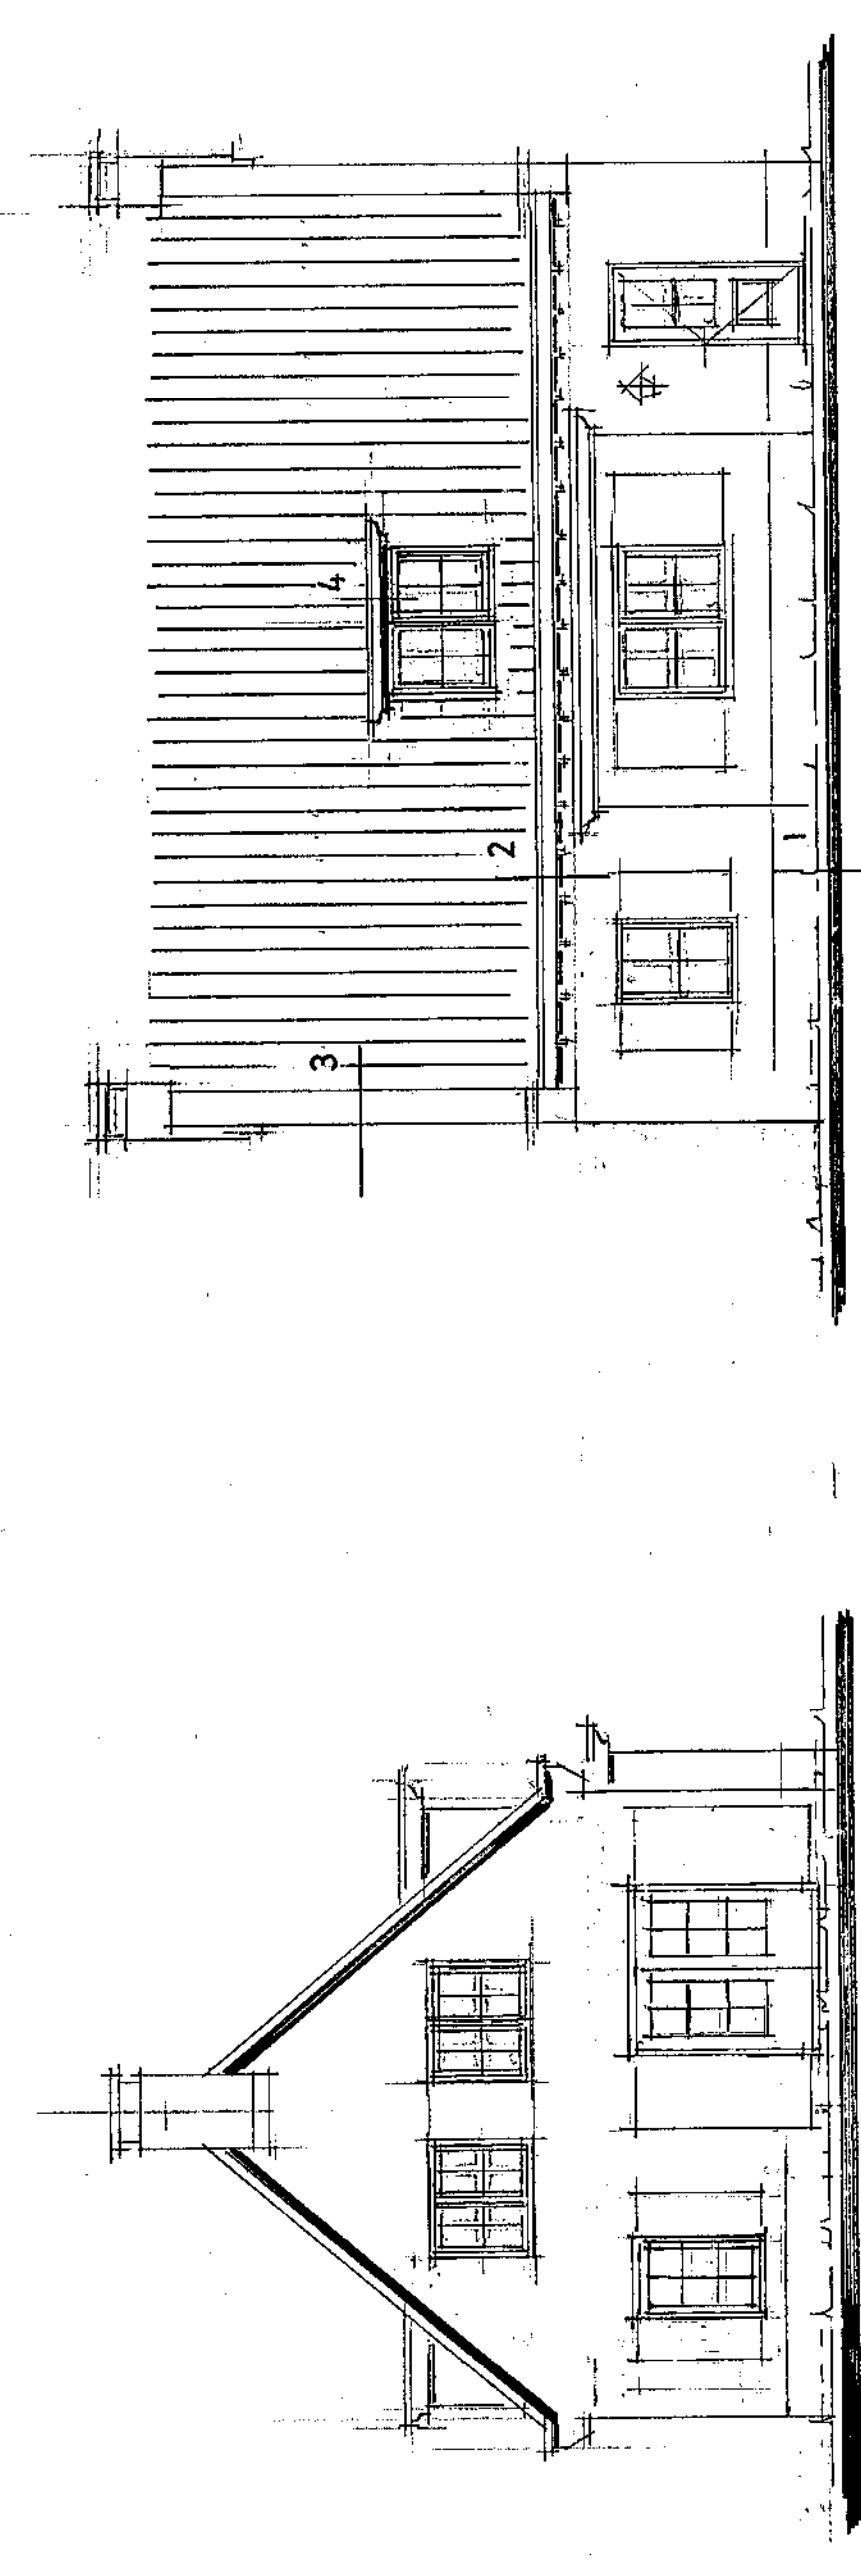


rechter zijgevel (n-w)

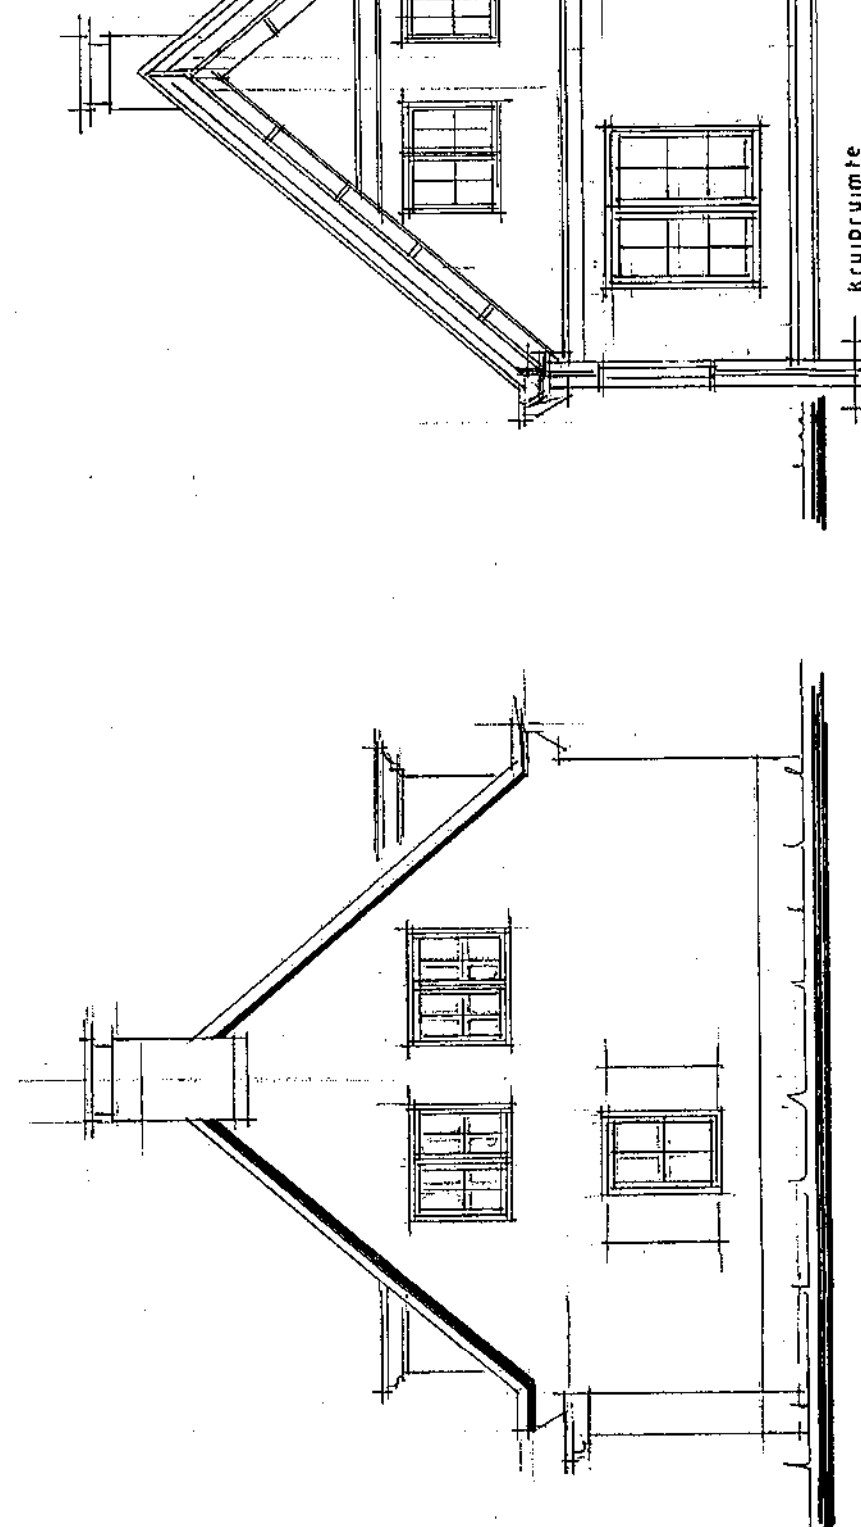

linker zijgevel (z-o)

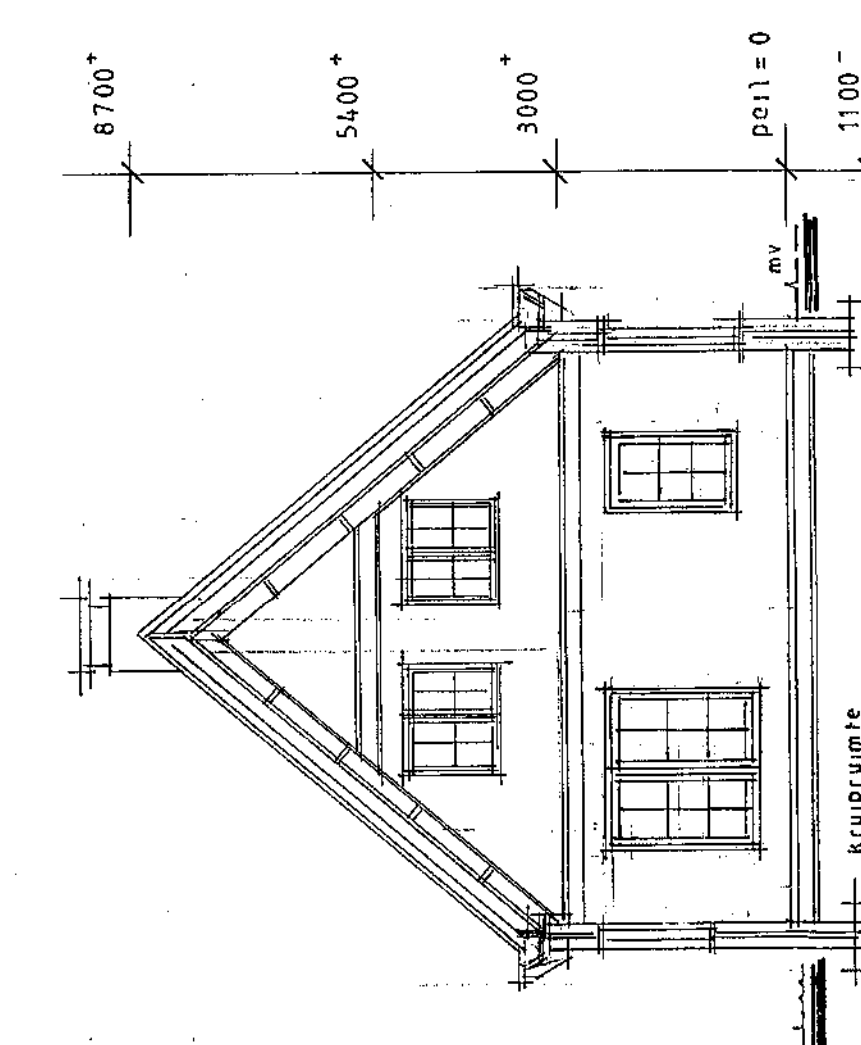


achtergevel (z-w)

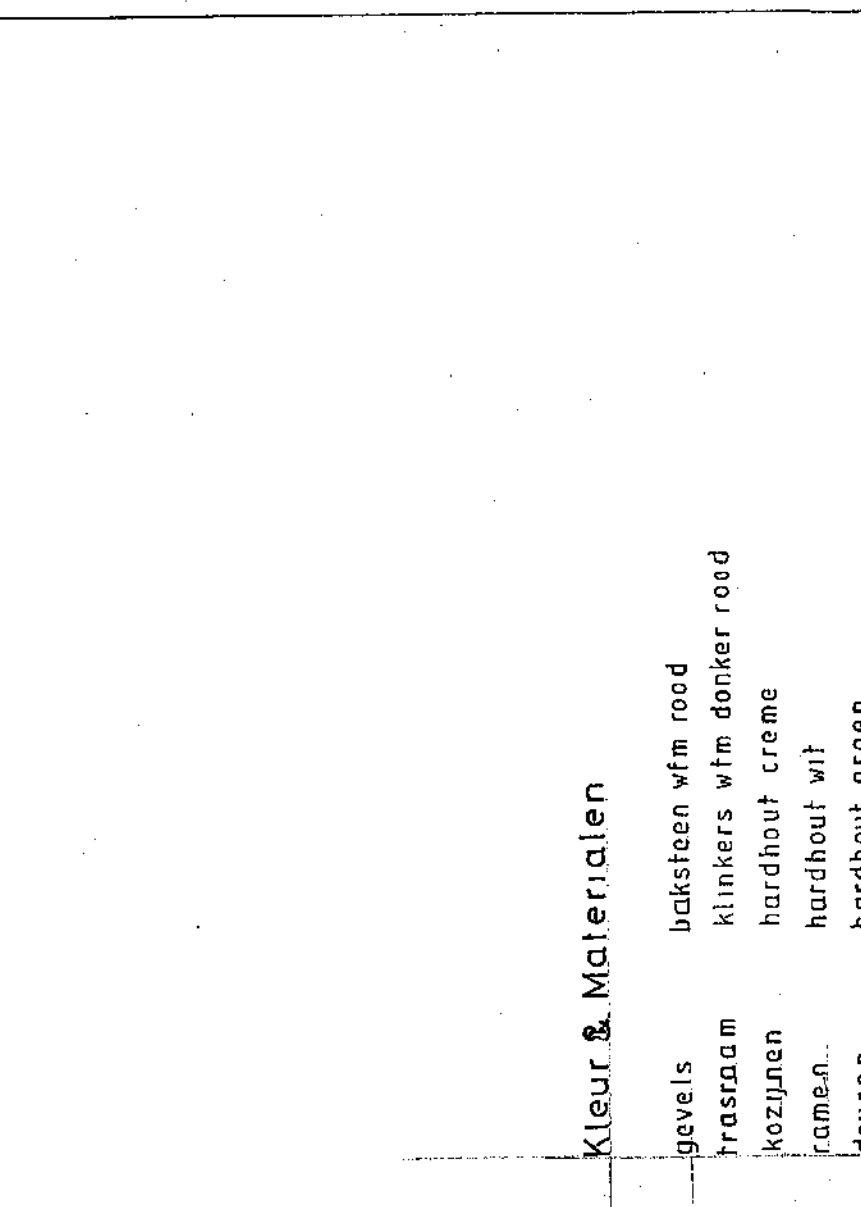


doorsnede A-A

Kleur & Materialen


- gevels baksteen wfm rood
- trasmaam klinkers wfm donker rood
- kozijnen hardhout creme
- ramen hardhout wit
- deuren hardhout groen
- gaten grenen grachten groen
- keramische pan. hertskleurig gelijk dagverloop
- gaten grenen creme
- voegwerk licht

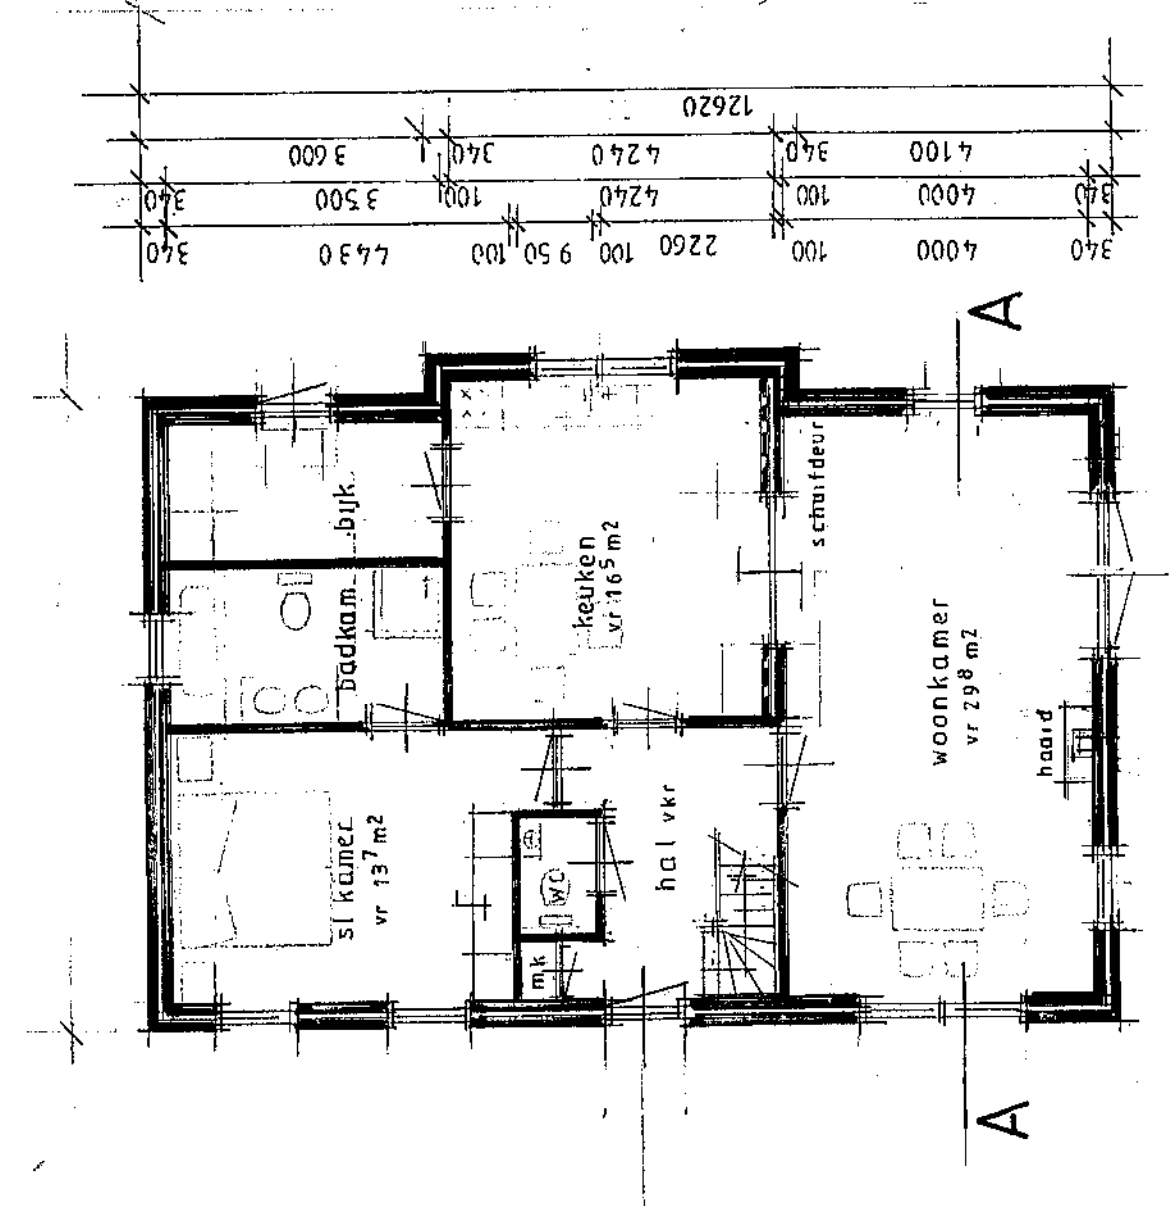


begane grond

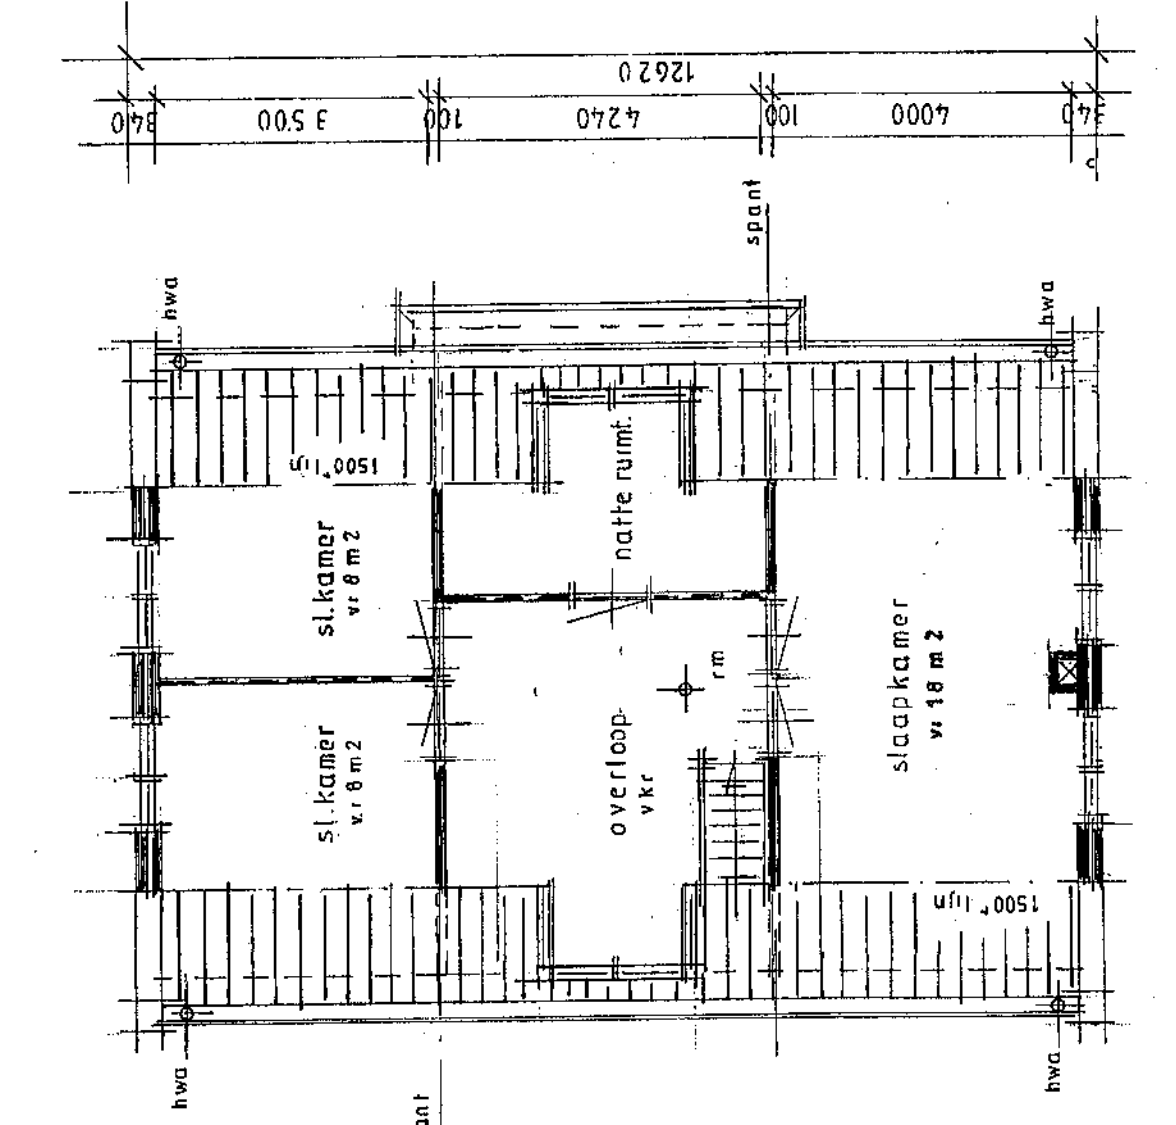


verdieping

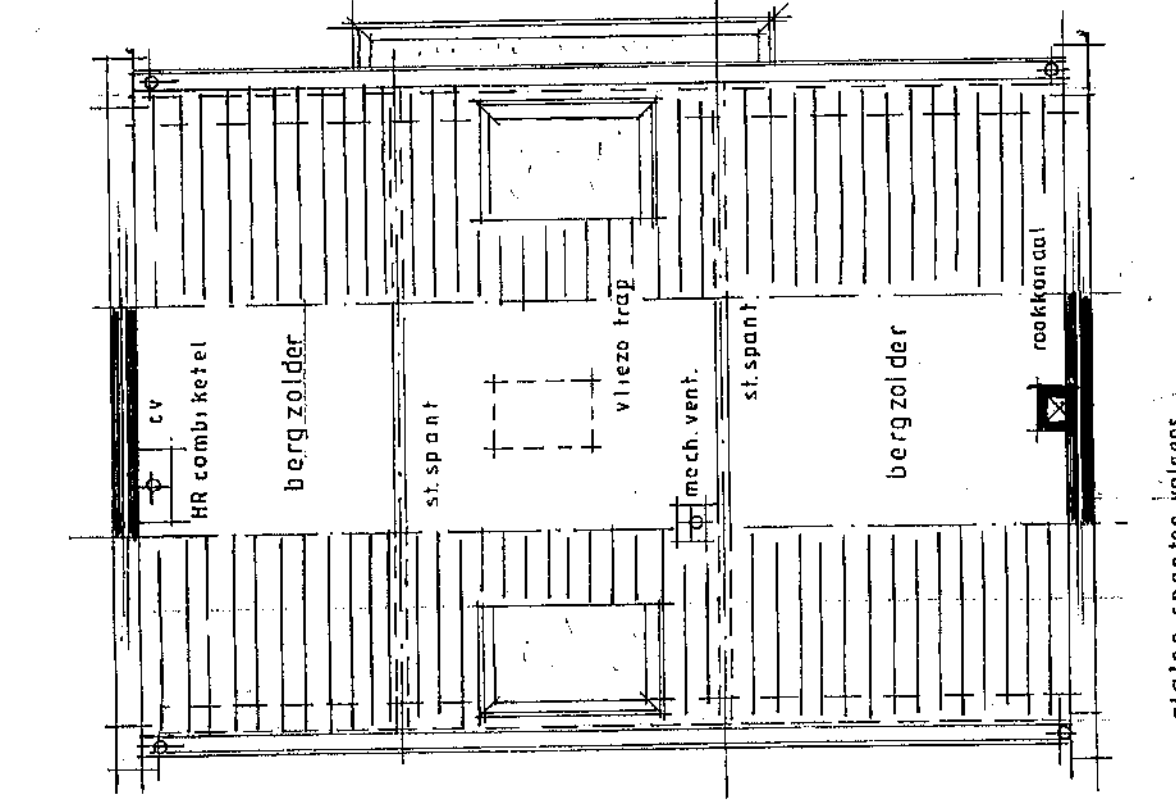


zolder

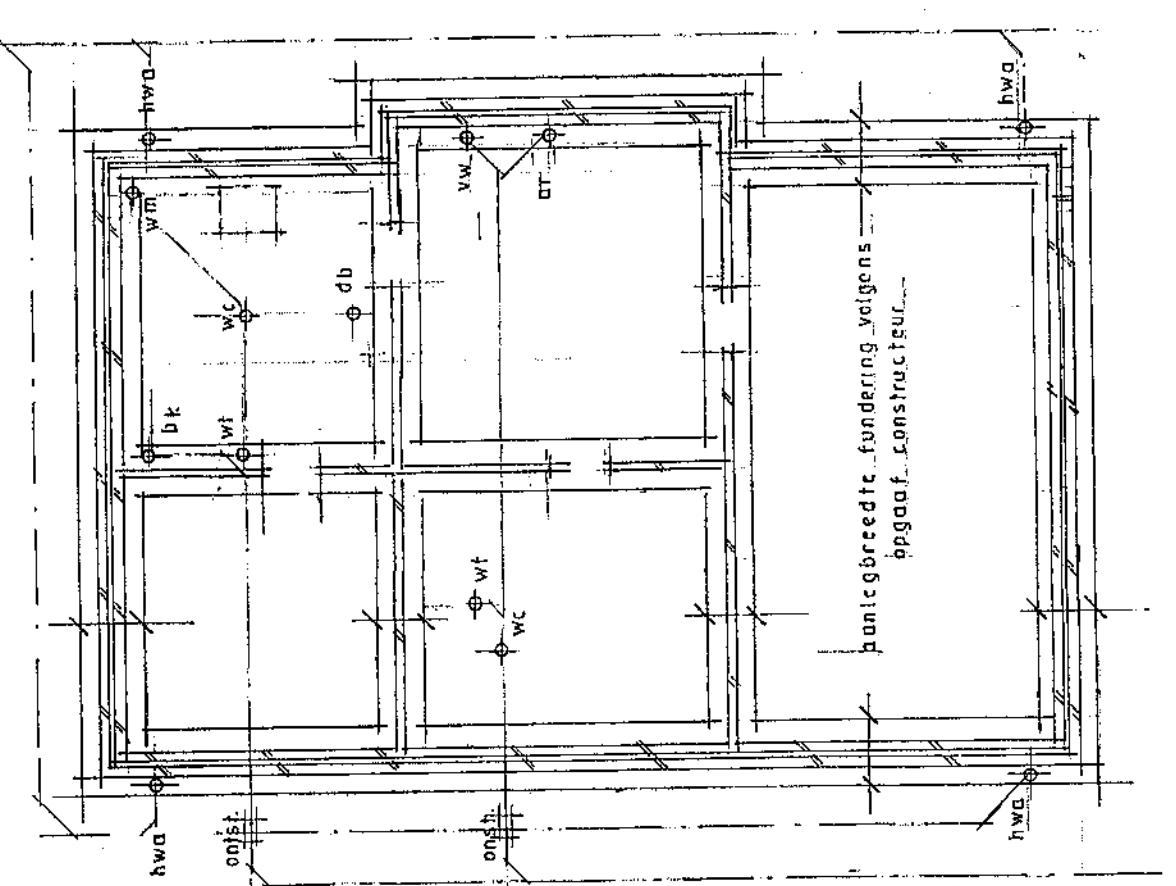


fundering -riolering

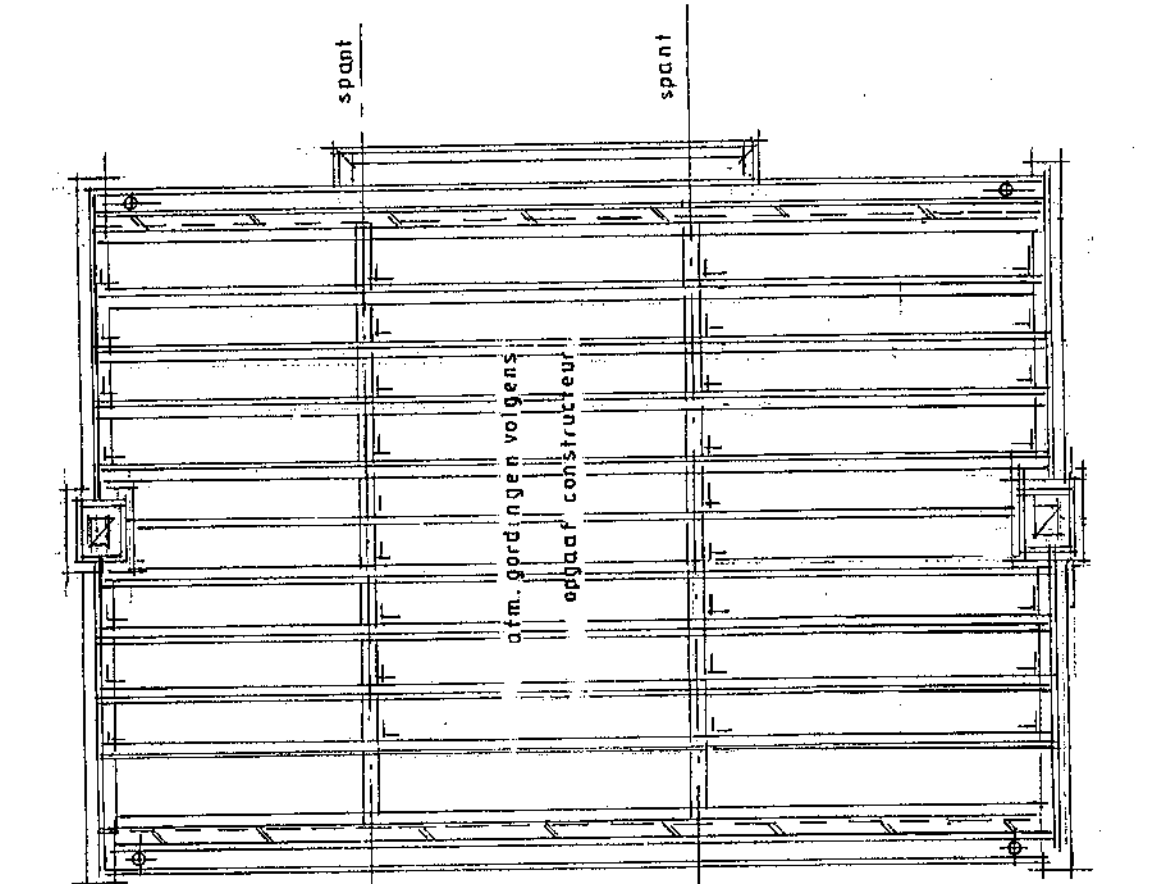


kaplan

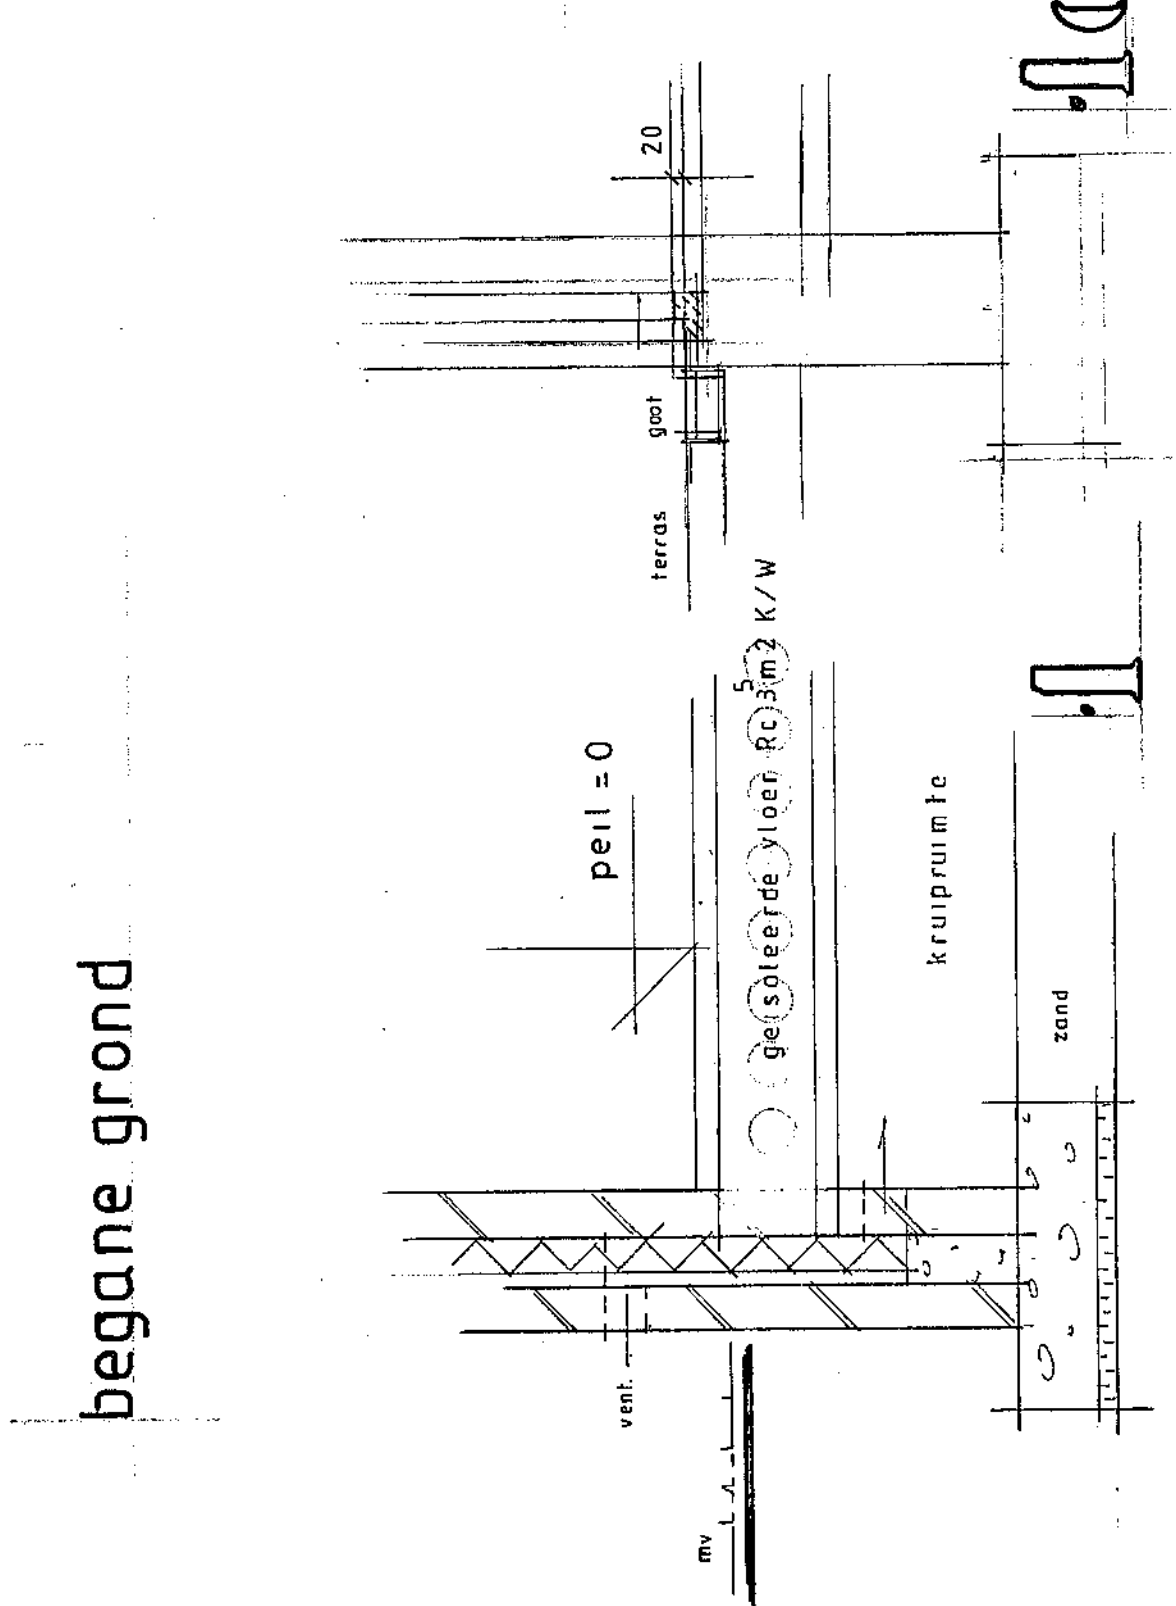


begane grond

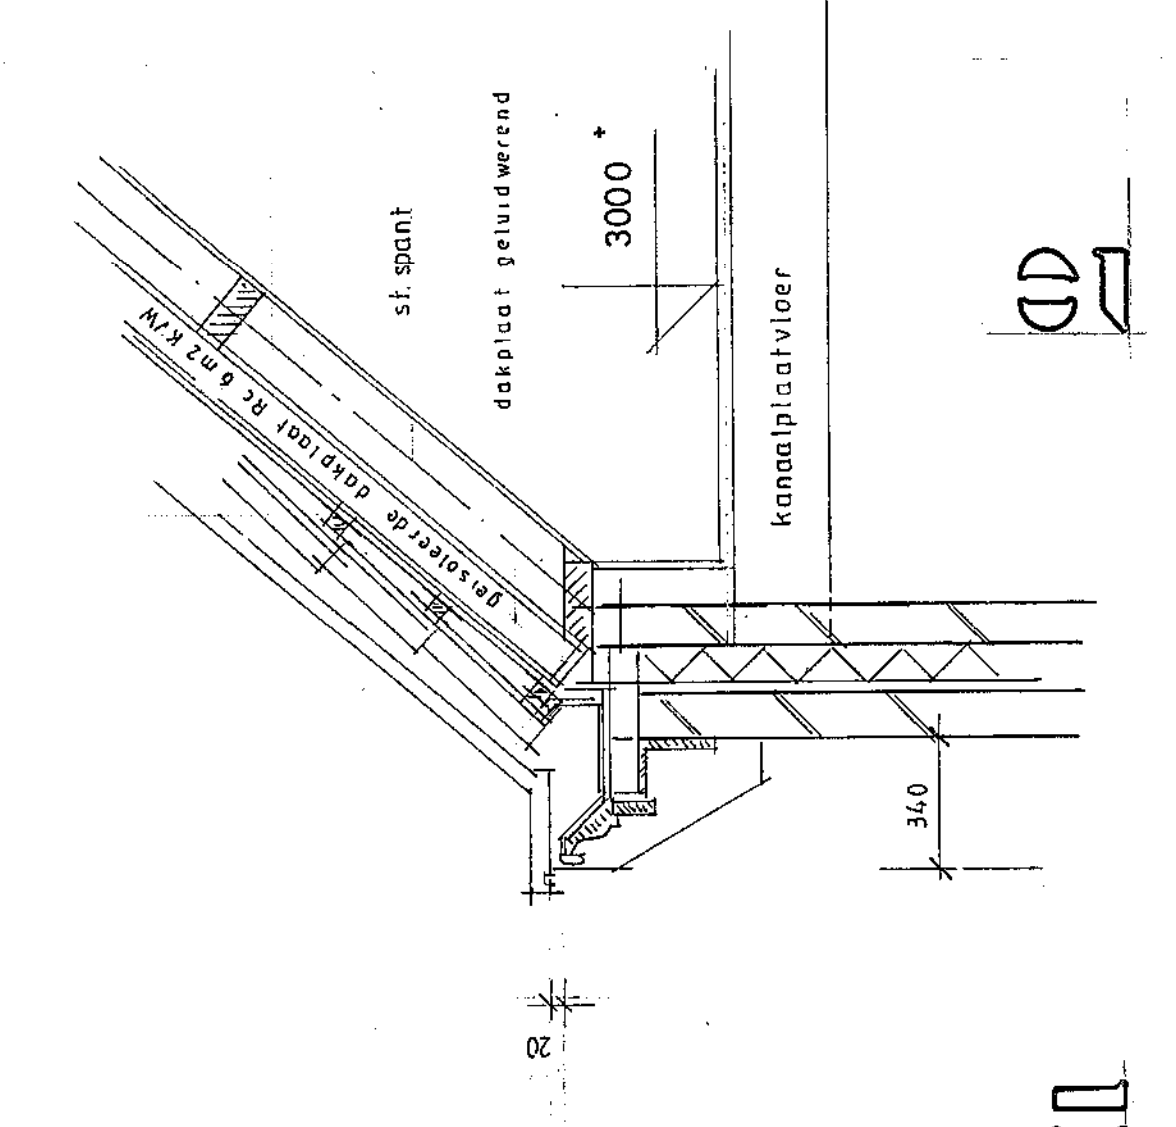


verdieping

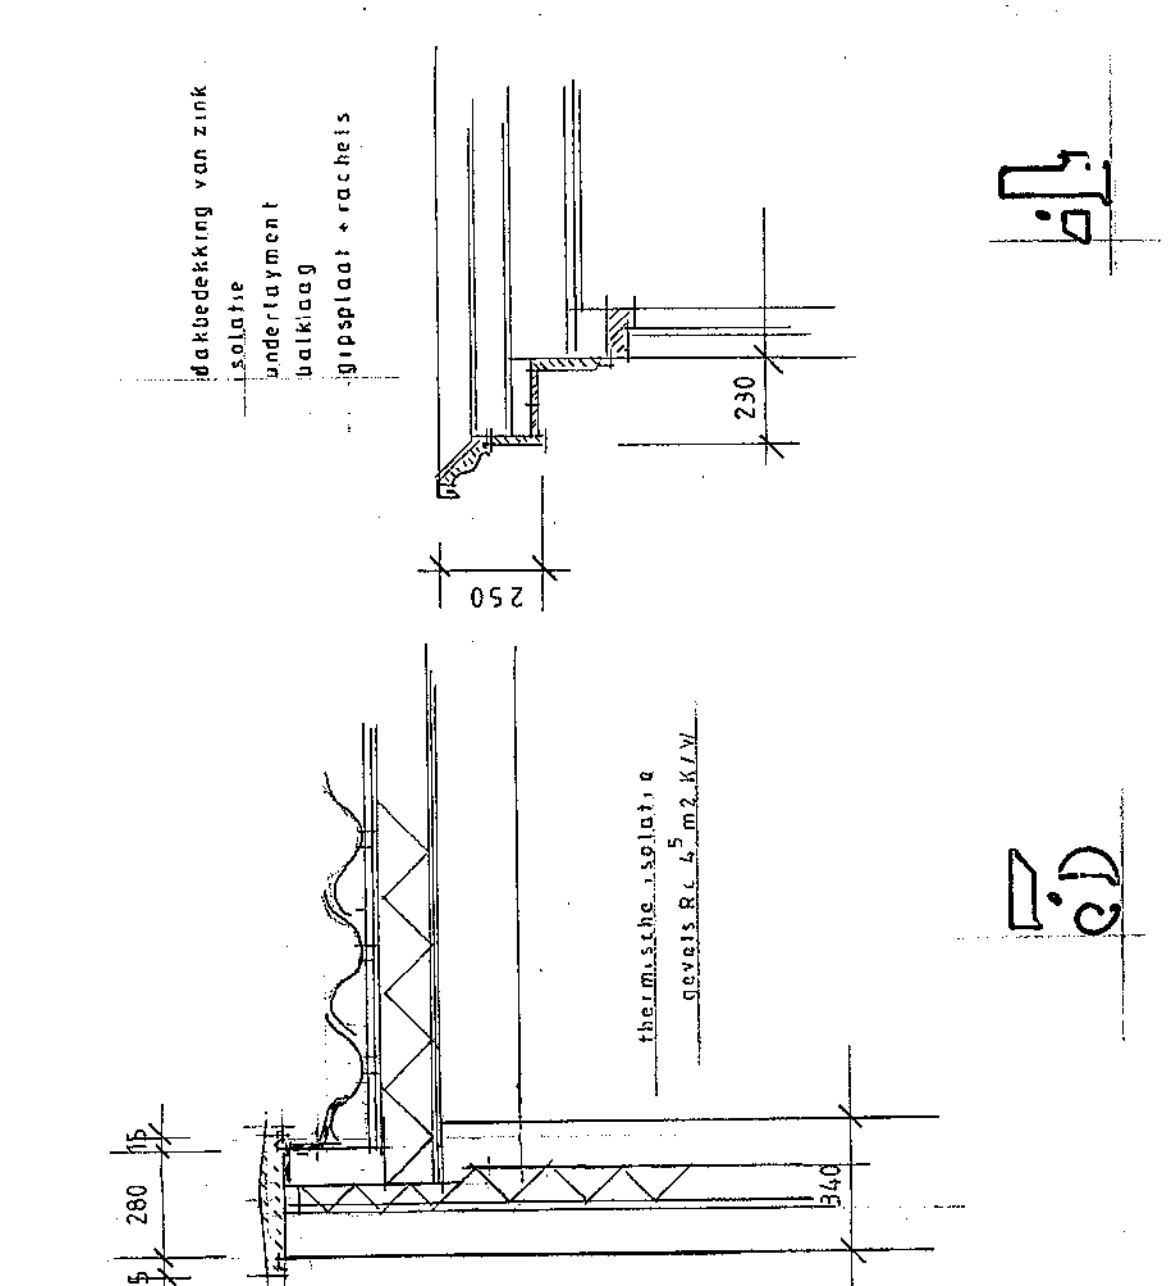

zolder

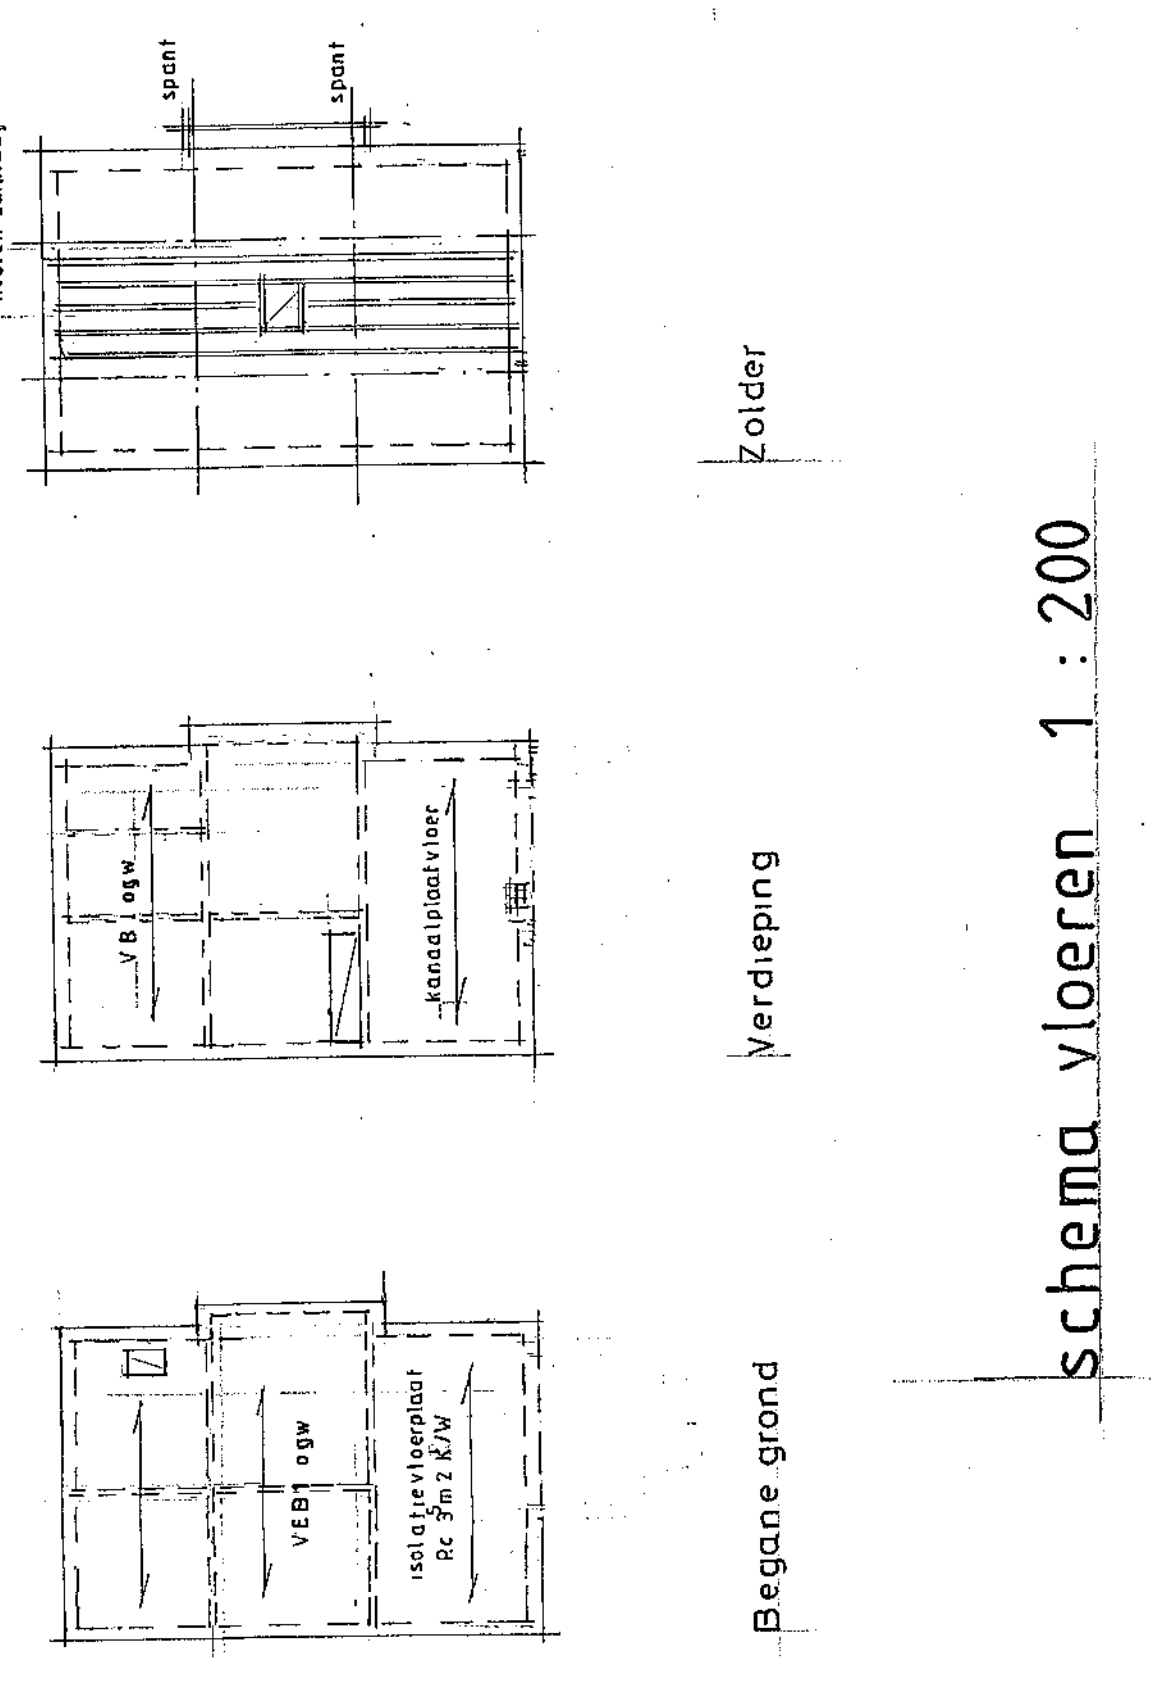

kaplan

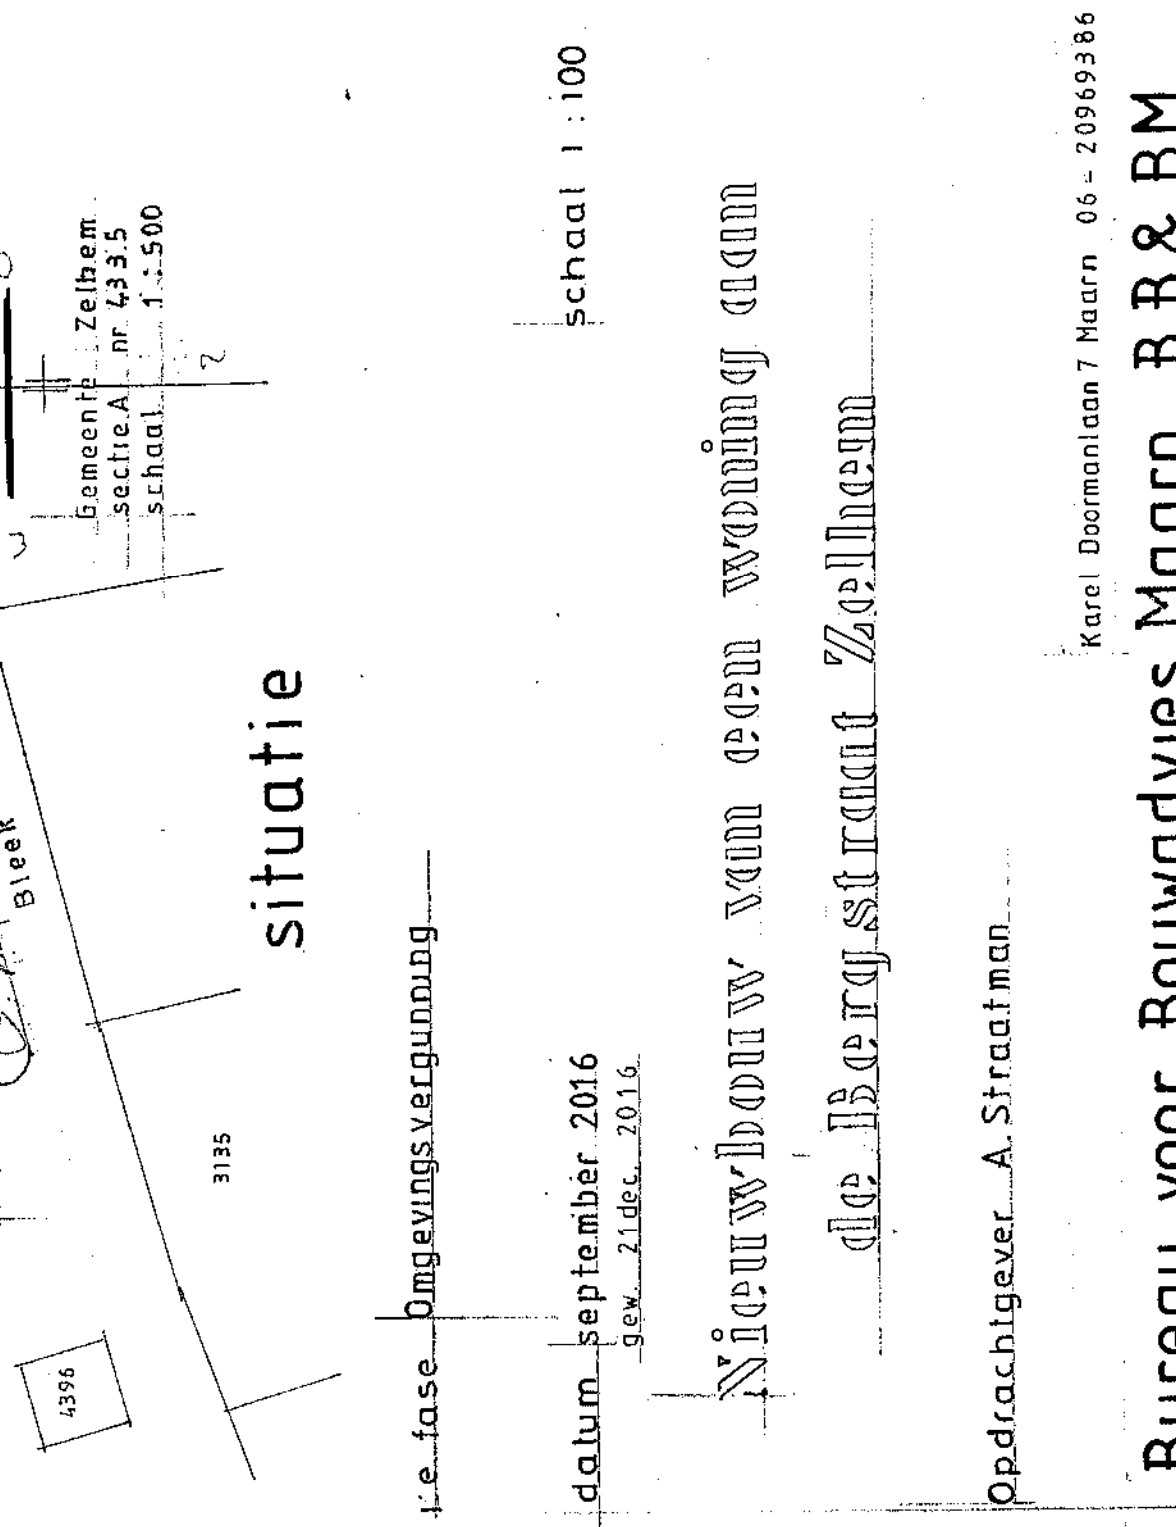

situatie

re. fase omgevingsvergunning
datum september 2016
sch. 21 dec. 2016
Nieuw bouw van een woning aan
de Bergstraat Zollem
opdrachtgever A. Straatman
Bureau voor Bouwadvies Maarn B & B M
Karel Doormanlaan 7 Maarn 06 - 20969386