


Bergstraat 20-22 , 7021 XJ Zelhem

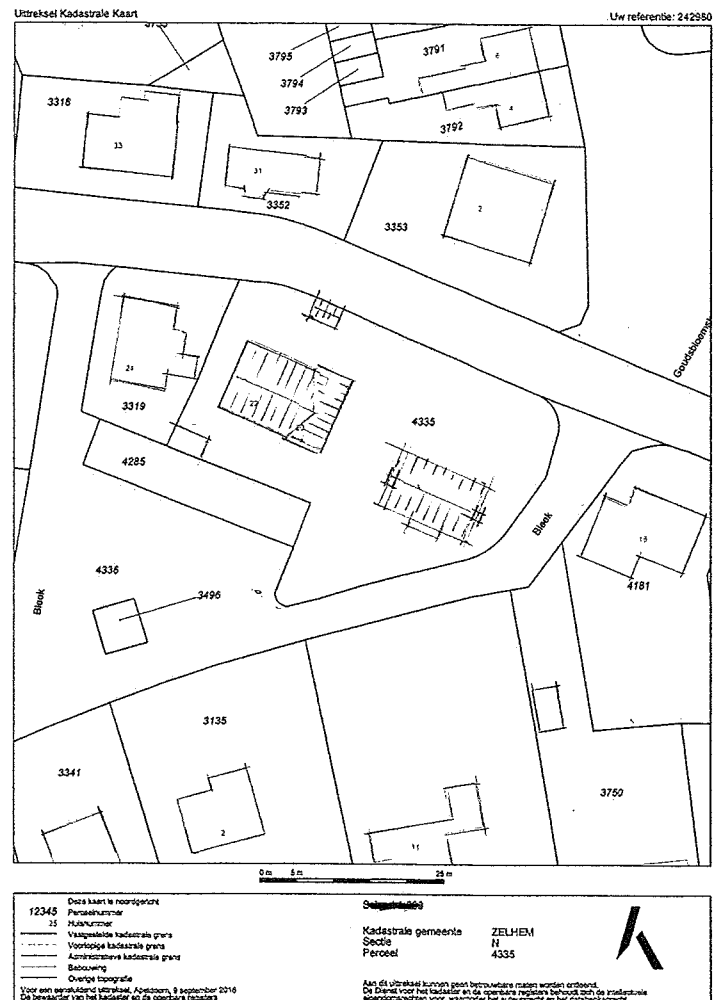

Situatie

Kadastraal bekend Zelhem

Gemeente Bronckhorst

Sectie N nr. 4335

Schaal 1 : 1000