


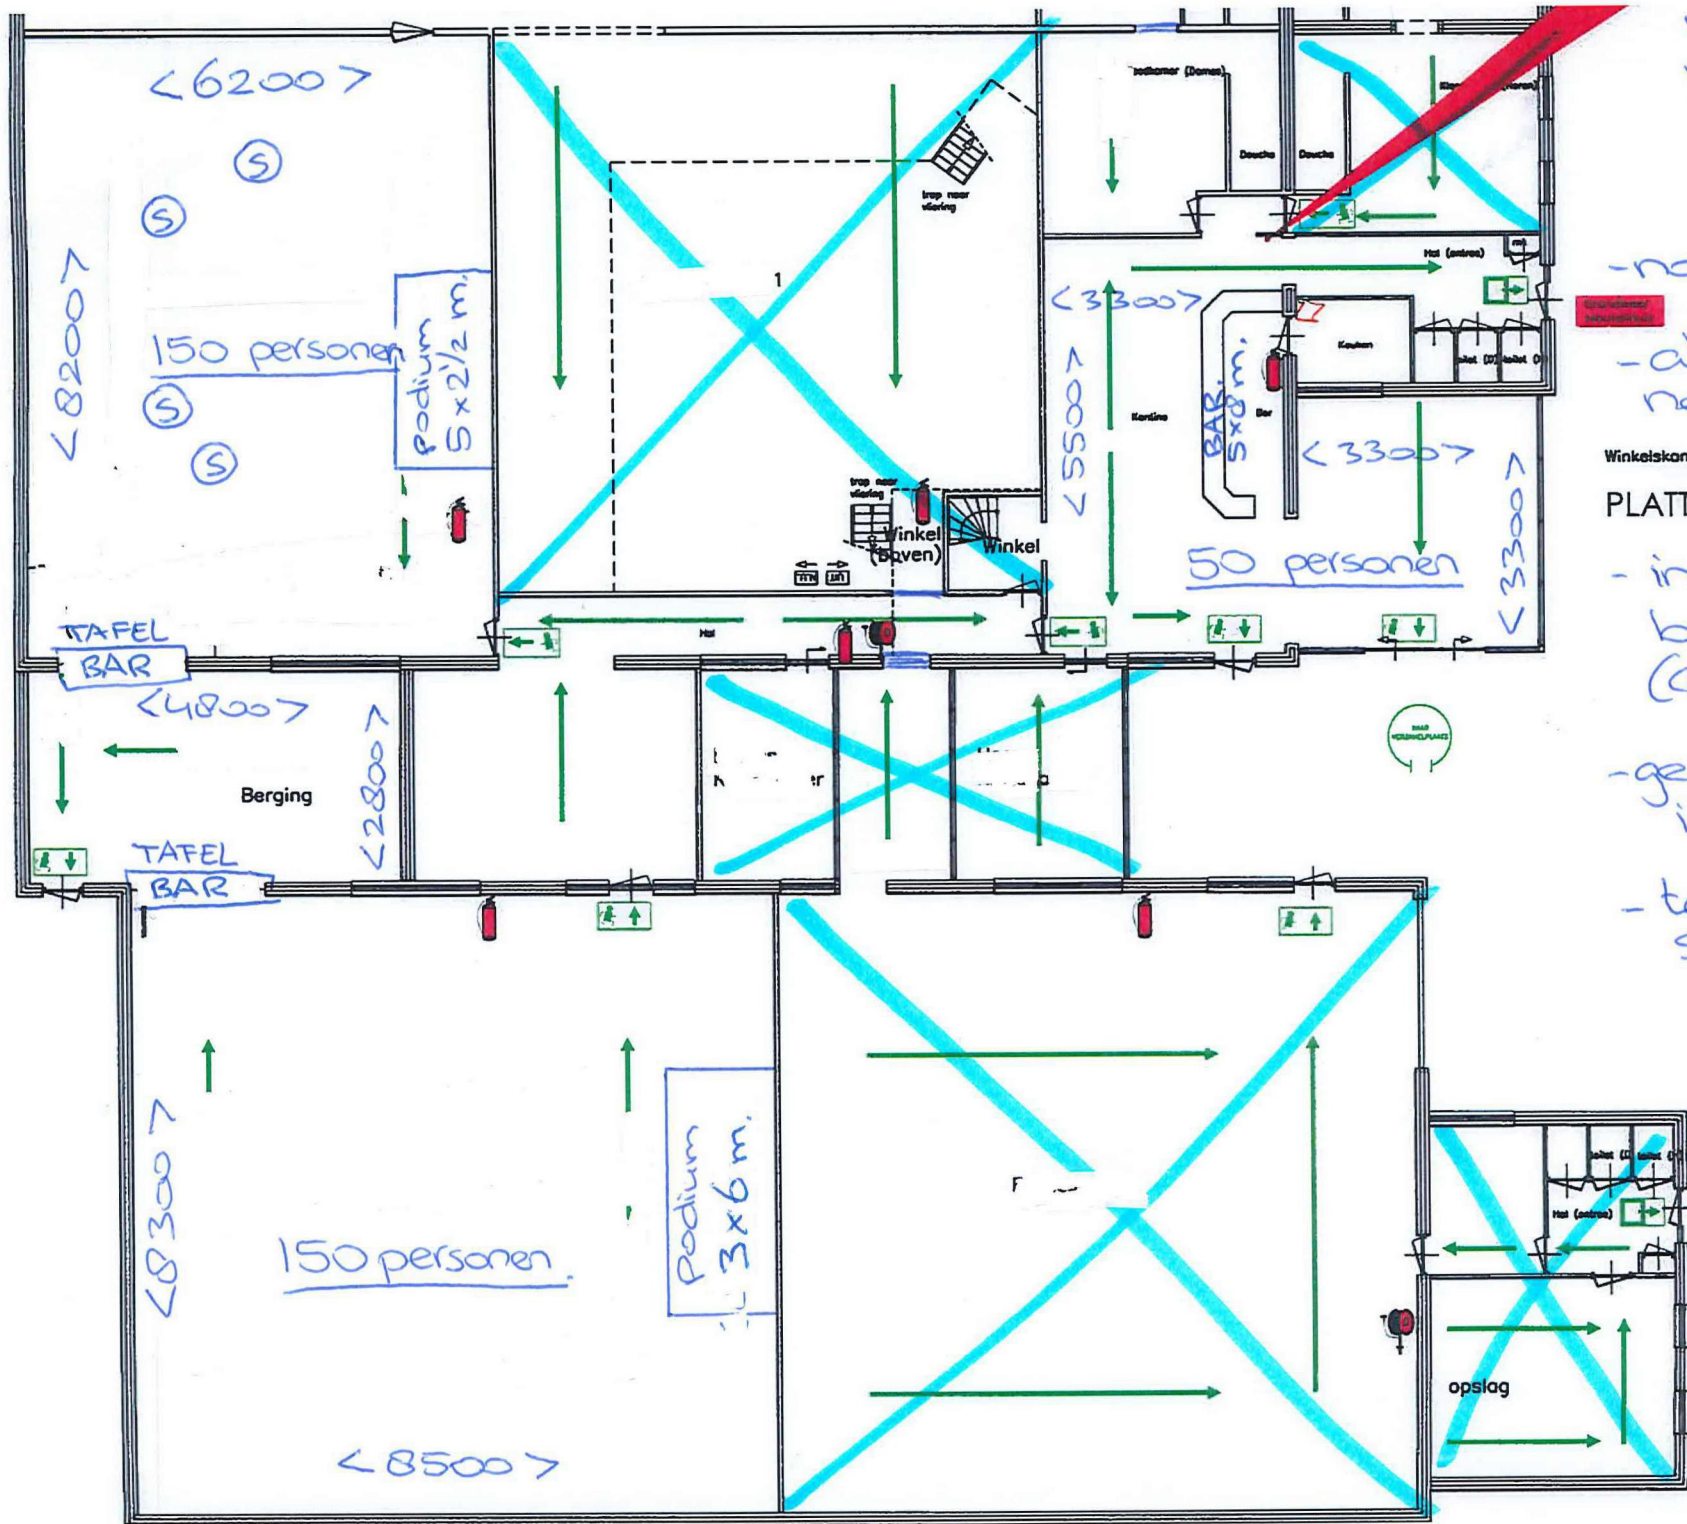

maten in mm
muv. anders
aangegeven

- noodverlichting in gebouw
- alleen (oud-)personeel op feest (dus besloten)

PLATTEGROND

- in gehele gebouw brandalarm. (centraal alarm)
- geen versieringen in gebouw.
- tafel (bar) simpel te verwijderen.

⑤ = statafel
... 0,9 m.

Winkelskamp 3