


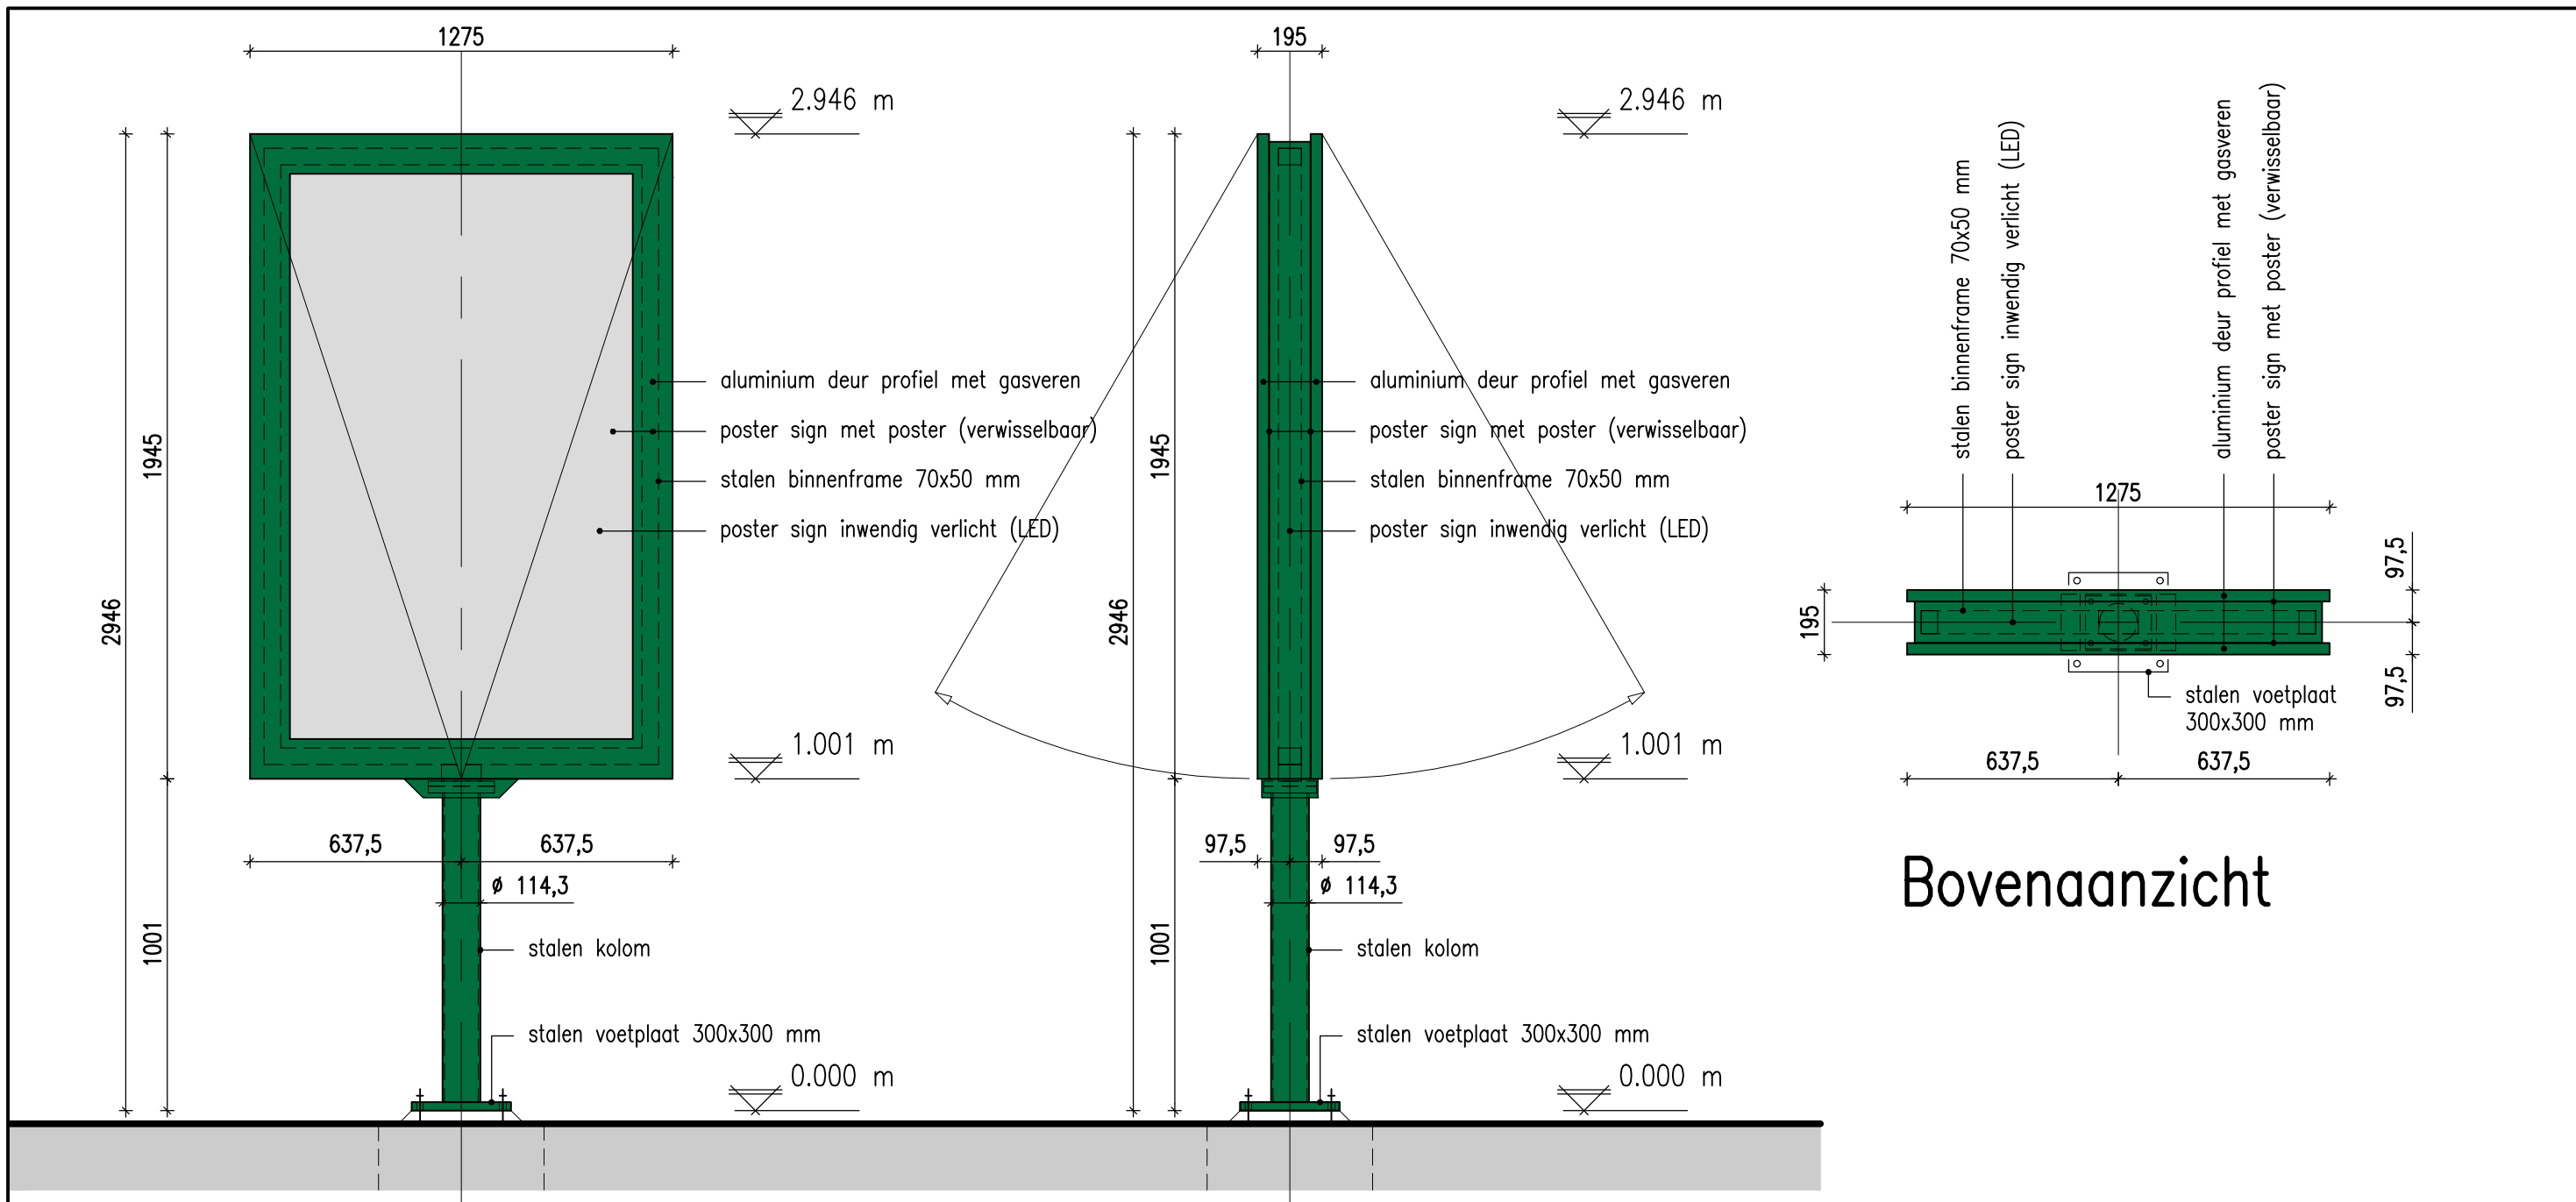

Vooraanzicht

Zijaanzicht

Bovenaanzicht

Opmerking: Alle constructies volgens berekeningen en tekeningen constructeur.
Het standaard BP poster sign is inwendig verlicht (LED).
Kleur BP poster sign RAL 6029 (BP retail groen).

MEIJER & VAN EERDEN
INGENIEURSBUREAU

SIGNAALROOD 1 2718 SH ZOETERMEER T: 079 - 316 57 10
POSTBUS 7344 2701 AH ZOETERMEER F: 079 - 316 44 03
INFO@MEIJERVANEERDEN.NL WWW.MEIJERVANEERDEN.NL

Naam: BP Nederland	Datum:	15-12-2016
	Getekend:	GDB (16180)
	R-nummer:	
	Formaat:	A3
Adres: Algemeen	Schaal:	1:20
	Tekeningnummer:	PS-01
Betreft: Standaard BP Poster Sign		



BP EUROPA SE - BP NEDERLAND
AFDELING ASSETS / CONSTRUCTION & MAINTENANCE
PO BOX 1131, 3000 BC, ROTTERDAM, THE NETHERLANDS