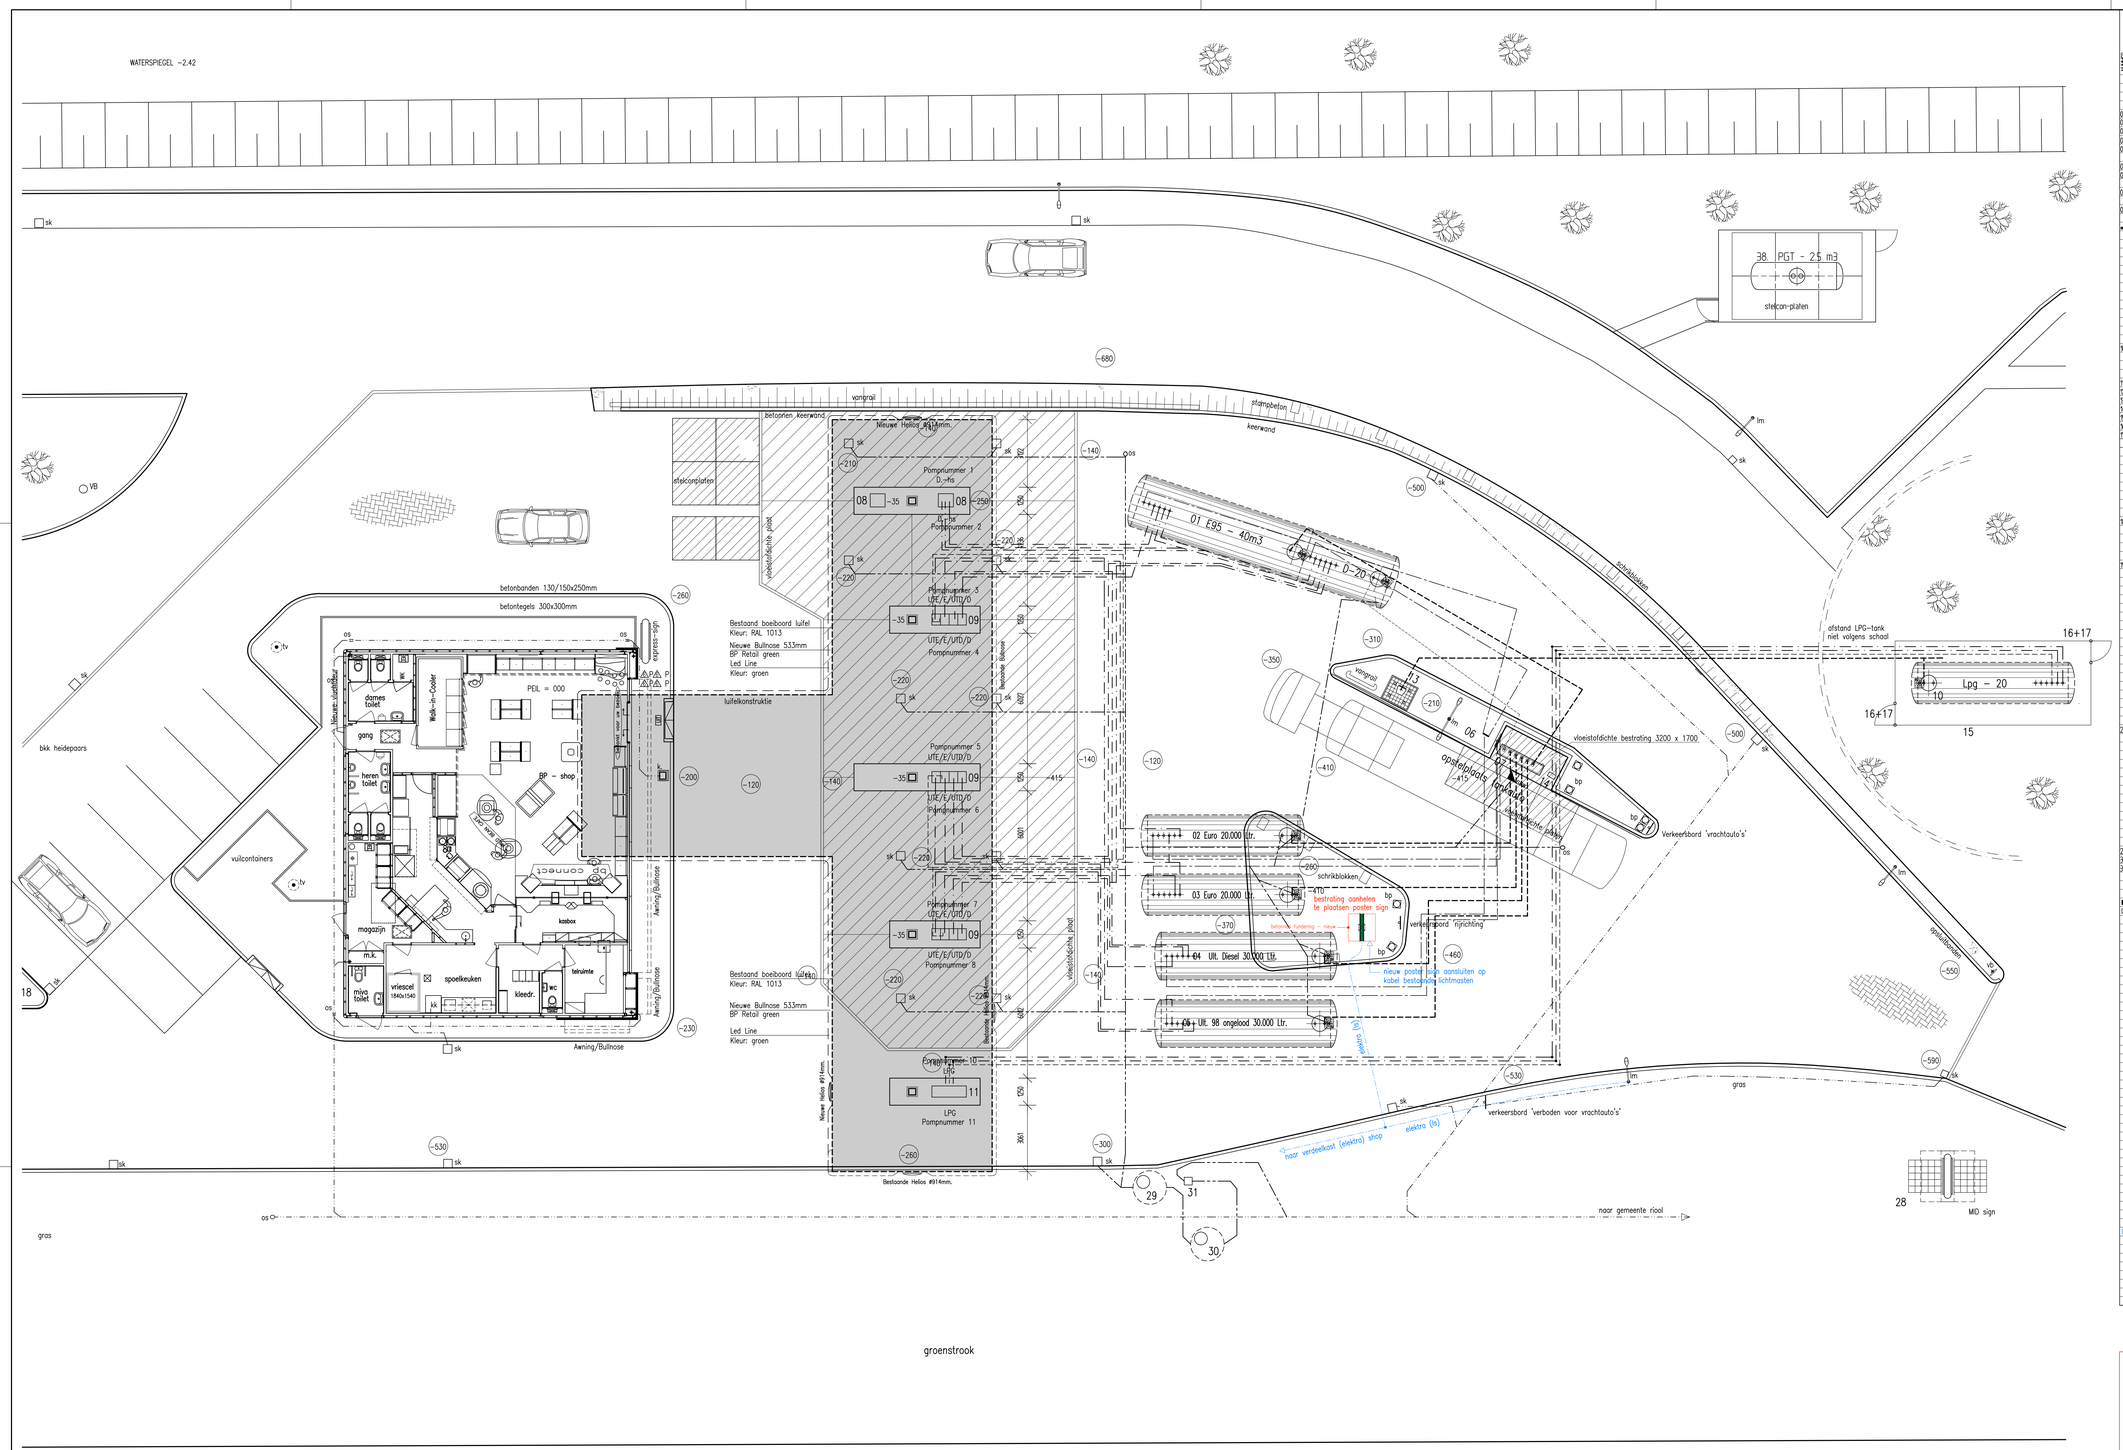

NUMMER	VERTEGENWOORDIGT NUMMER	RENVOOI - BP	KAPACITEIT	m KW	TE BELEGGE NIEUW	RECHTAANS	PLAATSEN	ELEKTRIS MOTOR
		■ **BENZINE-INSTALLATIE.**						
		ondergrondse enkelwandige stalen tank met Self Clean 3"						
		overvulbeveiligin en voorzien van een epoxy-coating						
01	D-4/D/D-20	Diesel - inhoud 40m3 / Diesel - inhoud 20m3. tanks staan in Hevel.			1			
02	E95 - 20	Euro 95 ongelood - inhoud 20 m3 Eurotanks staan in hevel.			1			
03	E95 -20	Euro 95 ongelood - inhoud 20 m3 Eurotanks staan in hevel			1			
04	UD3 -30	Ultimate Diesel - inhoud 30m3			1			
05	UT98 -30	Ultimate 98 ongelood - inhoud 30m3			1			
06	ontl.	Ontluchtingen tanks en aansluiting dampretour Stage1			1			
07	vlgnt.	Vloeistofdichte aluminium vulpunterbakdrukafsluitpaar, inhoud 600ltr.			1			
08	Uhs	pomptable Diesel highspeed met e.m.	2x 1ltr 9l		2			X
09	D/UTD/E/UTE	Diesel-/Ultimate Diesel-/Euro- /Ultimate 98pomp.	3x 44x 079l		3			X
●	pb	Prikbuis.						
	pp	Vloeistofdichte Peilgat.						
		Vulleiding, staal 3".						
		Zuigleiding, staal 1½".						
		Dampretourleiding (aansluiten op euro 95 tank), staal 1½".						
		Ontluchtingsleiding, staal 1½ en 2".						
		■ **LPG-INSTALLATIE.**						
		Bovengrondse stalen tank,voorzien van een bitumen-coatingtertplank.						
10	LPG - 20	LPG - inhoud 20 m3			1			
		Vulleiding, staal 2".						
		Dampretourleiding, staal 3/4".						
		Persleiding, staal 3/4".						
11	LPG	Dubbele afvoerzuil met r.v.s. schampplaten (4 stuks).			1			
12		Pompmg. a.m. 220 kW/dl.	0x 220l		2			X
13		Vulkast LPG.			1			
14		Vulpuntkluchtkast LPG.			1			
15		Hekwerk 2 meter hoog, 1 meter uit LPG-tank.			1			
16		Bord "Roken en Open Vuur Verboden".			2			
17		Vuchtkluren, van binnen uit te openen zonder sleutel.			2			
		■ **PERSLUCHT-INSTALLATIE / WATER.**						
18		Water- en luchtunit.			1	X		
		Persluchtleiding, ¾ mm Wkcu				X		
		Waterleiding, ¾ mm Wkcu				X		
19		Kompressor, e.m. 4.10 kW, aanzuigcapaciteit 700 ltr/min,	(1x 4.10)		1	X		X
		werkdruk 12 bar.						
		■ **BP-BEDIENINGSGEBOUW.**						
		■ **OVERIGE TERREININRICHTING.**						
28		MD-sign (tubbelzijdig), hoog 7 m.			1			
		■ **AFVALWATER-INSTALLATIE (RIOLERING).**						
		■ **Algemeen.**						
		Riolering (s.w.) pvc. Φ 110/125/160 mm.						
		Riolering (r.w.) tuigp. Φ 50/110 mm.						
		■ **Buitenriolering.**						
29		Silbeangut, inhoud 14 m3 (Vloeistofdt. bestrating)			1			
30		Olie- en benzineafscheider, grootte 6 l/sec. (Vloeistofdt. bestrating)			1			
31		Kontrolegut.			1			
	s.k.w.	Straatkolk met waterslot (explosieveilig).						
	sk.	Straatkolk.						
	o.s.	Ontstoppingsstuk (riolering).						
	h.w.a.	Hemelwaterafvoer.						
		■ **BESTRATING.**						
	bkk	Betonkleinkeiken, 210x105x80 mm, kepervertand.						
		Betontegels, afm. 300x300x45 mm, halfsteenverband.						
		Vloeistofdichte bestrating.						
	bp	Betonpaal						
		■ **Opsluitingen.**						
		Betonbanden 130/150x250 mm, stellen in schrale betonmortel.						
		Opsluitbanden 100x200 + 60x200 mm.						
		■ **BRANDVEILIGHEIDSVOORZIENINGEN.**						
		Deur(en), te openen zonder sleutel.			4			
		Poederblusser, inhoud 6 kg.			11			
		Ruimte waarin noodverlichting is aangebracht.			2			
		Transparant verlichtings armatuur met tekst "Uitt".			2			
		■ **ALGEMEEN.**						
	l.k.	Luifelkolom.						
	l.m.	Lichtmast op eigen terrein (lichtpunthoogte 8 m).						
	t.v.	Terreinverlichting (lichtpunthoogte 3 m).						
	ls	Elektra kabel laagspanning (lichtmasten en poster sign) > principe				X		
		■ **Benodigd vermogen (elektro motoren – totaal) in kW**						
	-000	peilmaten (in mm)						

Het plan omvat:

* 1x Aanbrengen van een prefab betonnen poster sign fundering.
* 1x Aanbrengen en aansluiten van een voedingskabel (elektra).
* 1x Plaatsen van een standaard BP poster sign, kleur: RAL 6029 (BP retail groen), inwendig verlicht (LED).

Alle constructies volgens berekeningen en tekeningen constructeur.

Let op bestaande ondergrondse kabels en leidingen. Bij het aanbrengen van de fundering eerst voorgraven!

MEIJER & VAN EERDEN
INGENIEURSBUREAU
SIGNAALROOD 1 2718 SH ZOETERMEER T: 079 - 316 57 10
POSTBUS 7344 2701 AH ZOETERMEER F: 079 - 316 44 03
INFO@MEIJERVANEERDEN.NL WWW.MEIJERVANEERDEN.NL

Naam:
BP station "Maassluis- Rijskade"

Adres:
Rijksweg A20
3138 HB Vlaardingen

Betreft:
Terreinindeling

Wijziging:		Datum:
A	Nieuw Leidingwerk	12-07-2007
B	EX-zones LPG	30-10-2013
C	Poster Signs	15-12-2016
D	Poster Sign	06-03-2017
E	PS-elektra	20-03-2017
F		
G		
H		
J		
K		
L		

Formaat:	Schaal:
A0	1:100

Datum:	Getekend:	R-nummer:	Tekeningnummer:
12-07-2007	GDB (16180)	R46402	B2-05

bp
BP EUROPA SE - BP NEDERLAND
AFDELING ASSETS / CONSTRUCTION & MAINTENANCE
PO BOX 1131, 3000 BC, ROTTERDAM, THE NETHERLANDS