




VERKEERSBESLUIT GEMEENTE KOGGENLAND

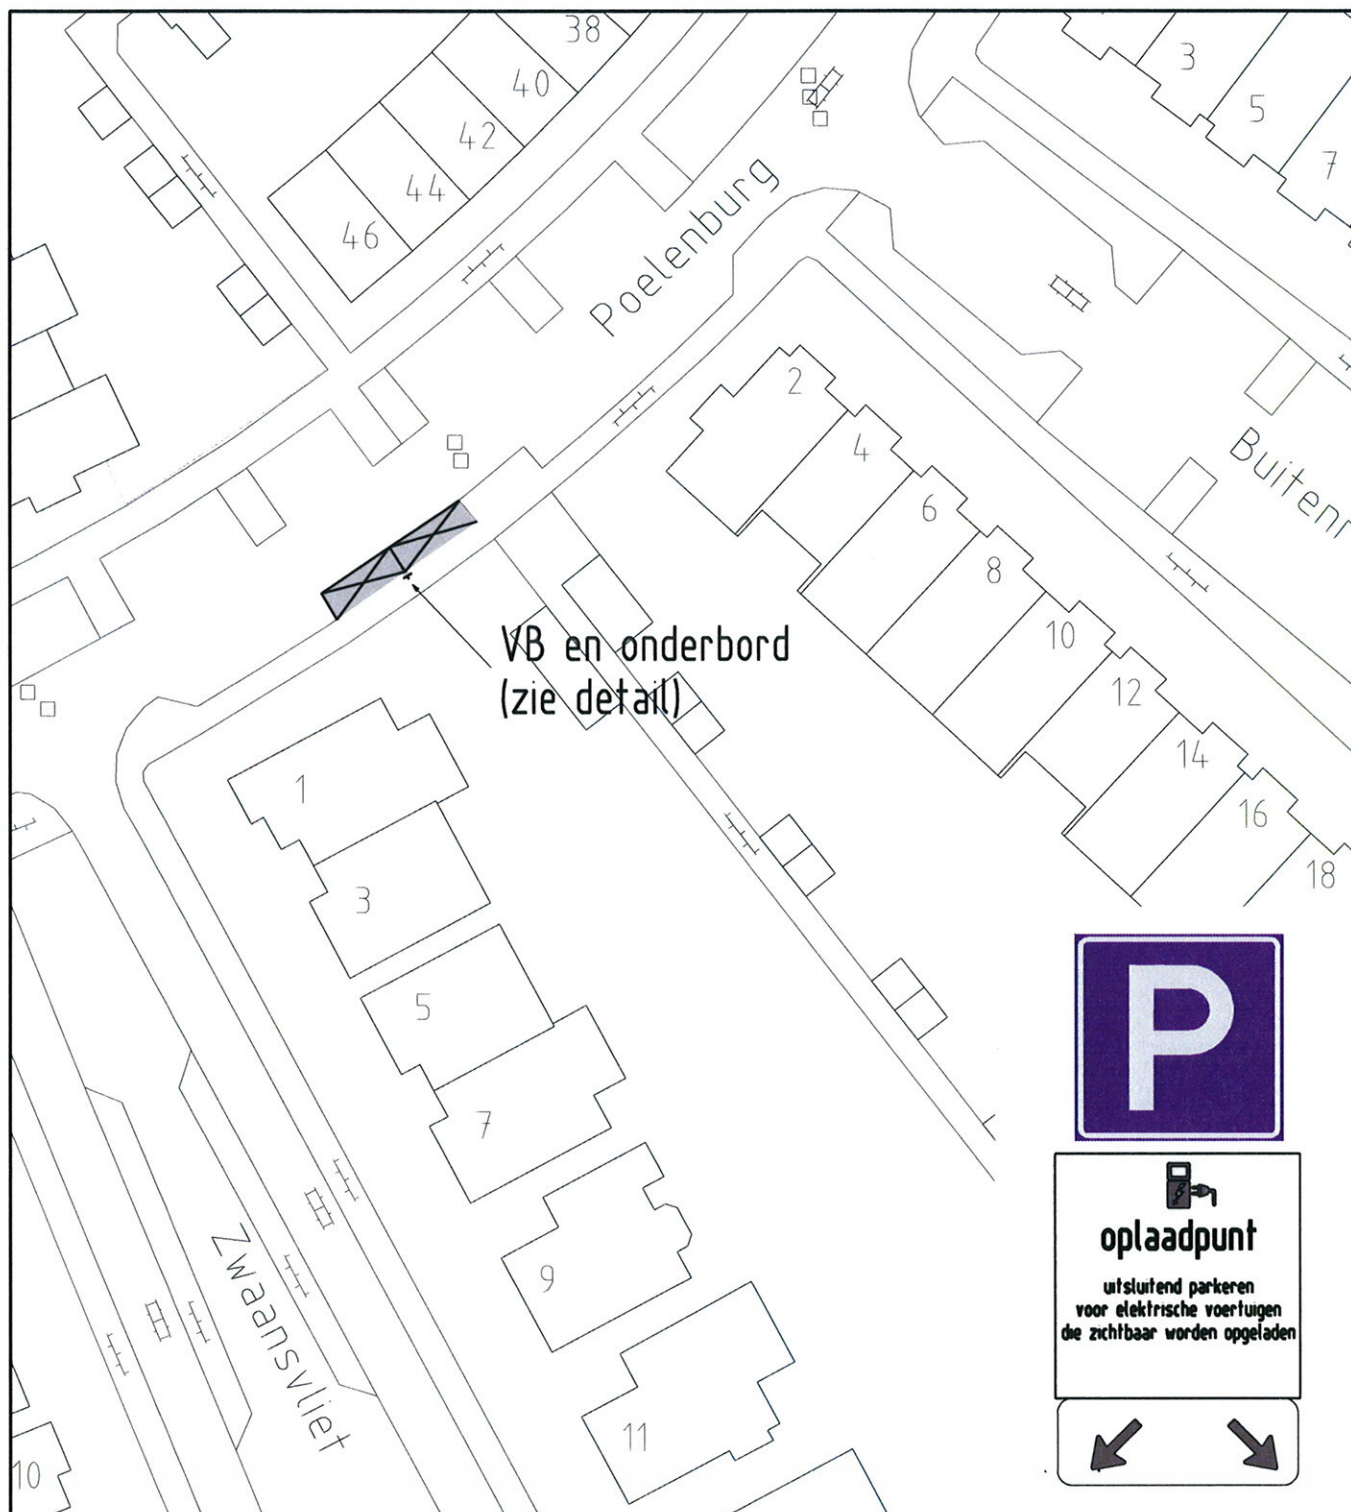

Gemeente Koggenland
Middenhof 2 1648 JG De Goorn
Postbus 21 1633 ZG Avenhorn
Tel: 0229-548400 Fax: 0229-548484
www.koggenland.nl info@koggenland.nl

LOCATIE : Poelenburg, Obdam

ONDERWERP : Twee parkeerplaatsen voor het opladen van elektrische auto's

Behoort bij besluit van burgemeester en wethouders

d.d. **04 JULI 2017**

hoofd Wonen en ondernemen,
J.A. Ooijevaar

DATUM : **maart 2017**

SCHAAL : 1 : 500

BESLUIT NR.:

GETEKEND : R.P.G.

FORMAAT : A4

D-500-243

STATUS :

REVISIE :

Locatie : V:\Projecten\Alg Verkeers Besluiten\500-243 laadpaal Poelenburg.dgn