
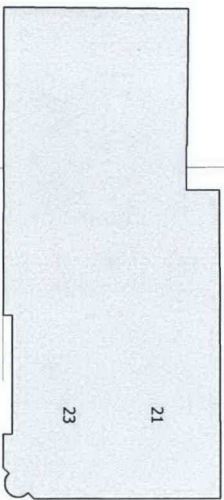


groen gesteek 5108 m² verharding en Dakopervlak

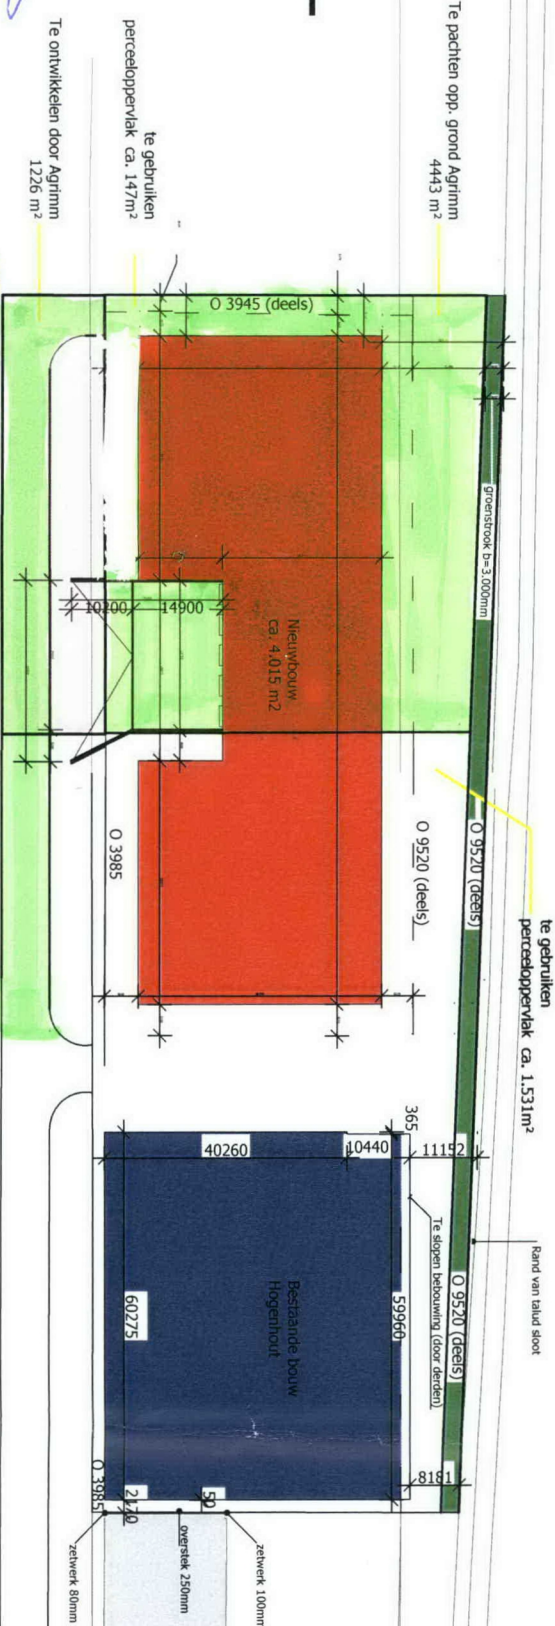

0 100 200 300 400mm

CO	12-01-2017	DEF	B.T.
NR	DATA	WALZING	GET.

Hogenhout

TEKENAAR
Bibiane Trommelen

Nieuwe situatie

STUDENTENNR
R. Temessen

Situatietekening

TEKENINGNUMMER
1

