


Jul 2017

# Dwarsdoorsnede dijklichaam thu Nieuweens Jaagpad 72 - Nieuweens

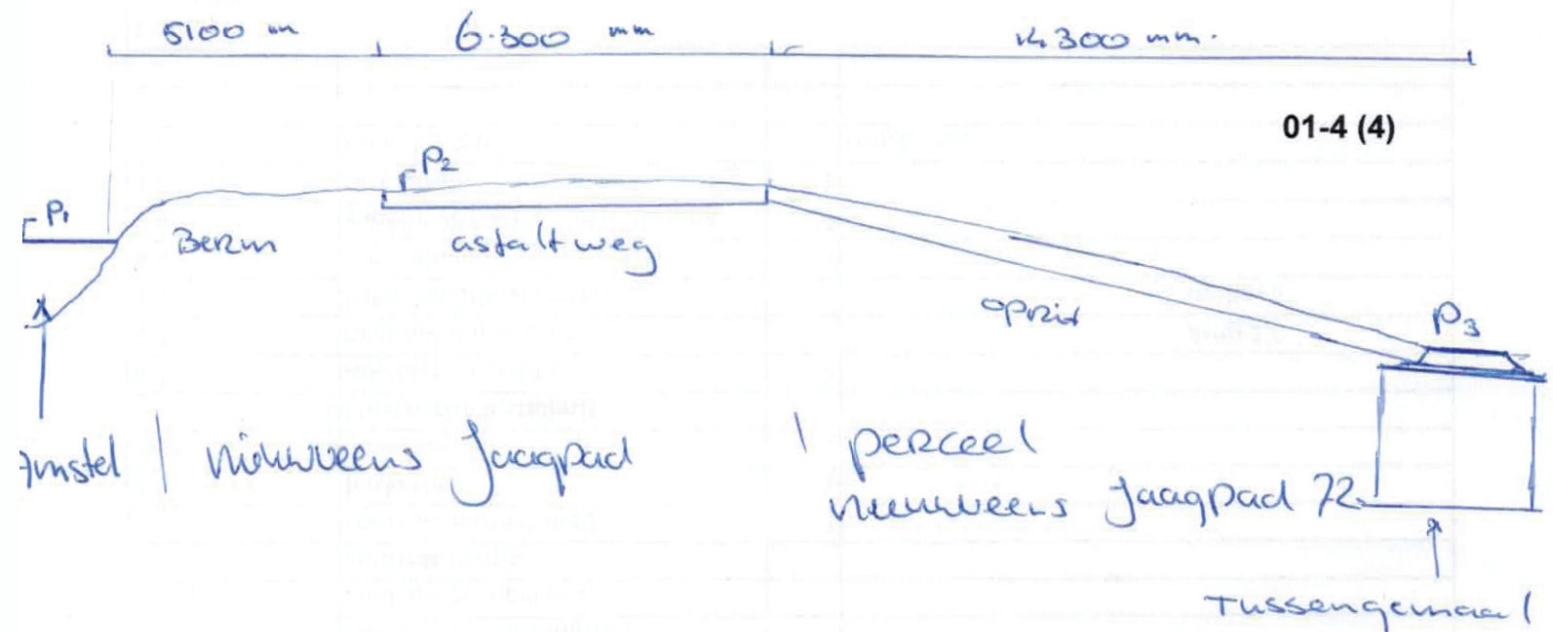

$$P_1 = \text{peil Amstel - gen.} - 0.40 \text{ NAP}$$

$$P_2 = \text{zijkant Rijbaan Nieuweens Jaagpad} = \pm + 0.15 \text{ NAP}$$

$$P_3 = \text{Bovenzijde Tussengemaal} = ca - 1.65 \text{ NAP}$$

J. W. de Lelyne  
aann.-bedrijf Rubo Bodegraven bv.  
Tel: 06-51 2222 32