


# Bijlage 1: Vaste afstanden huidige situatie

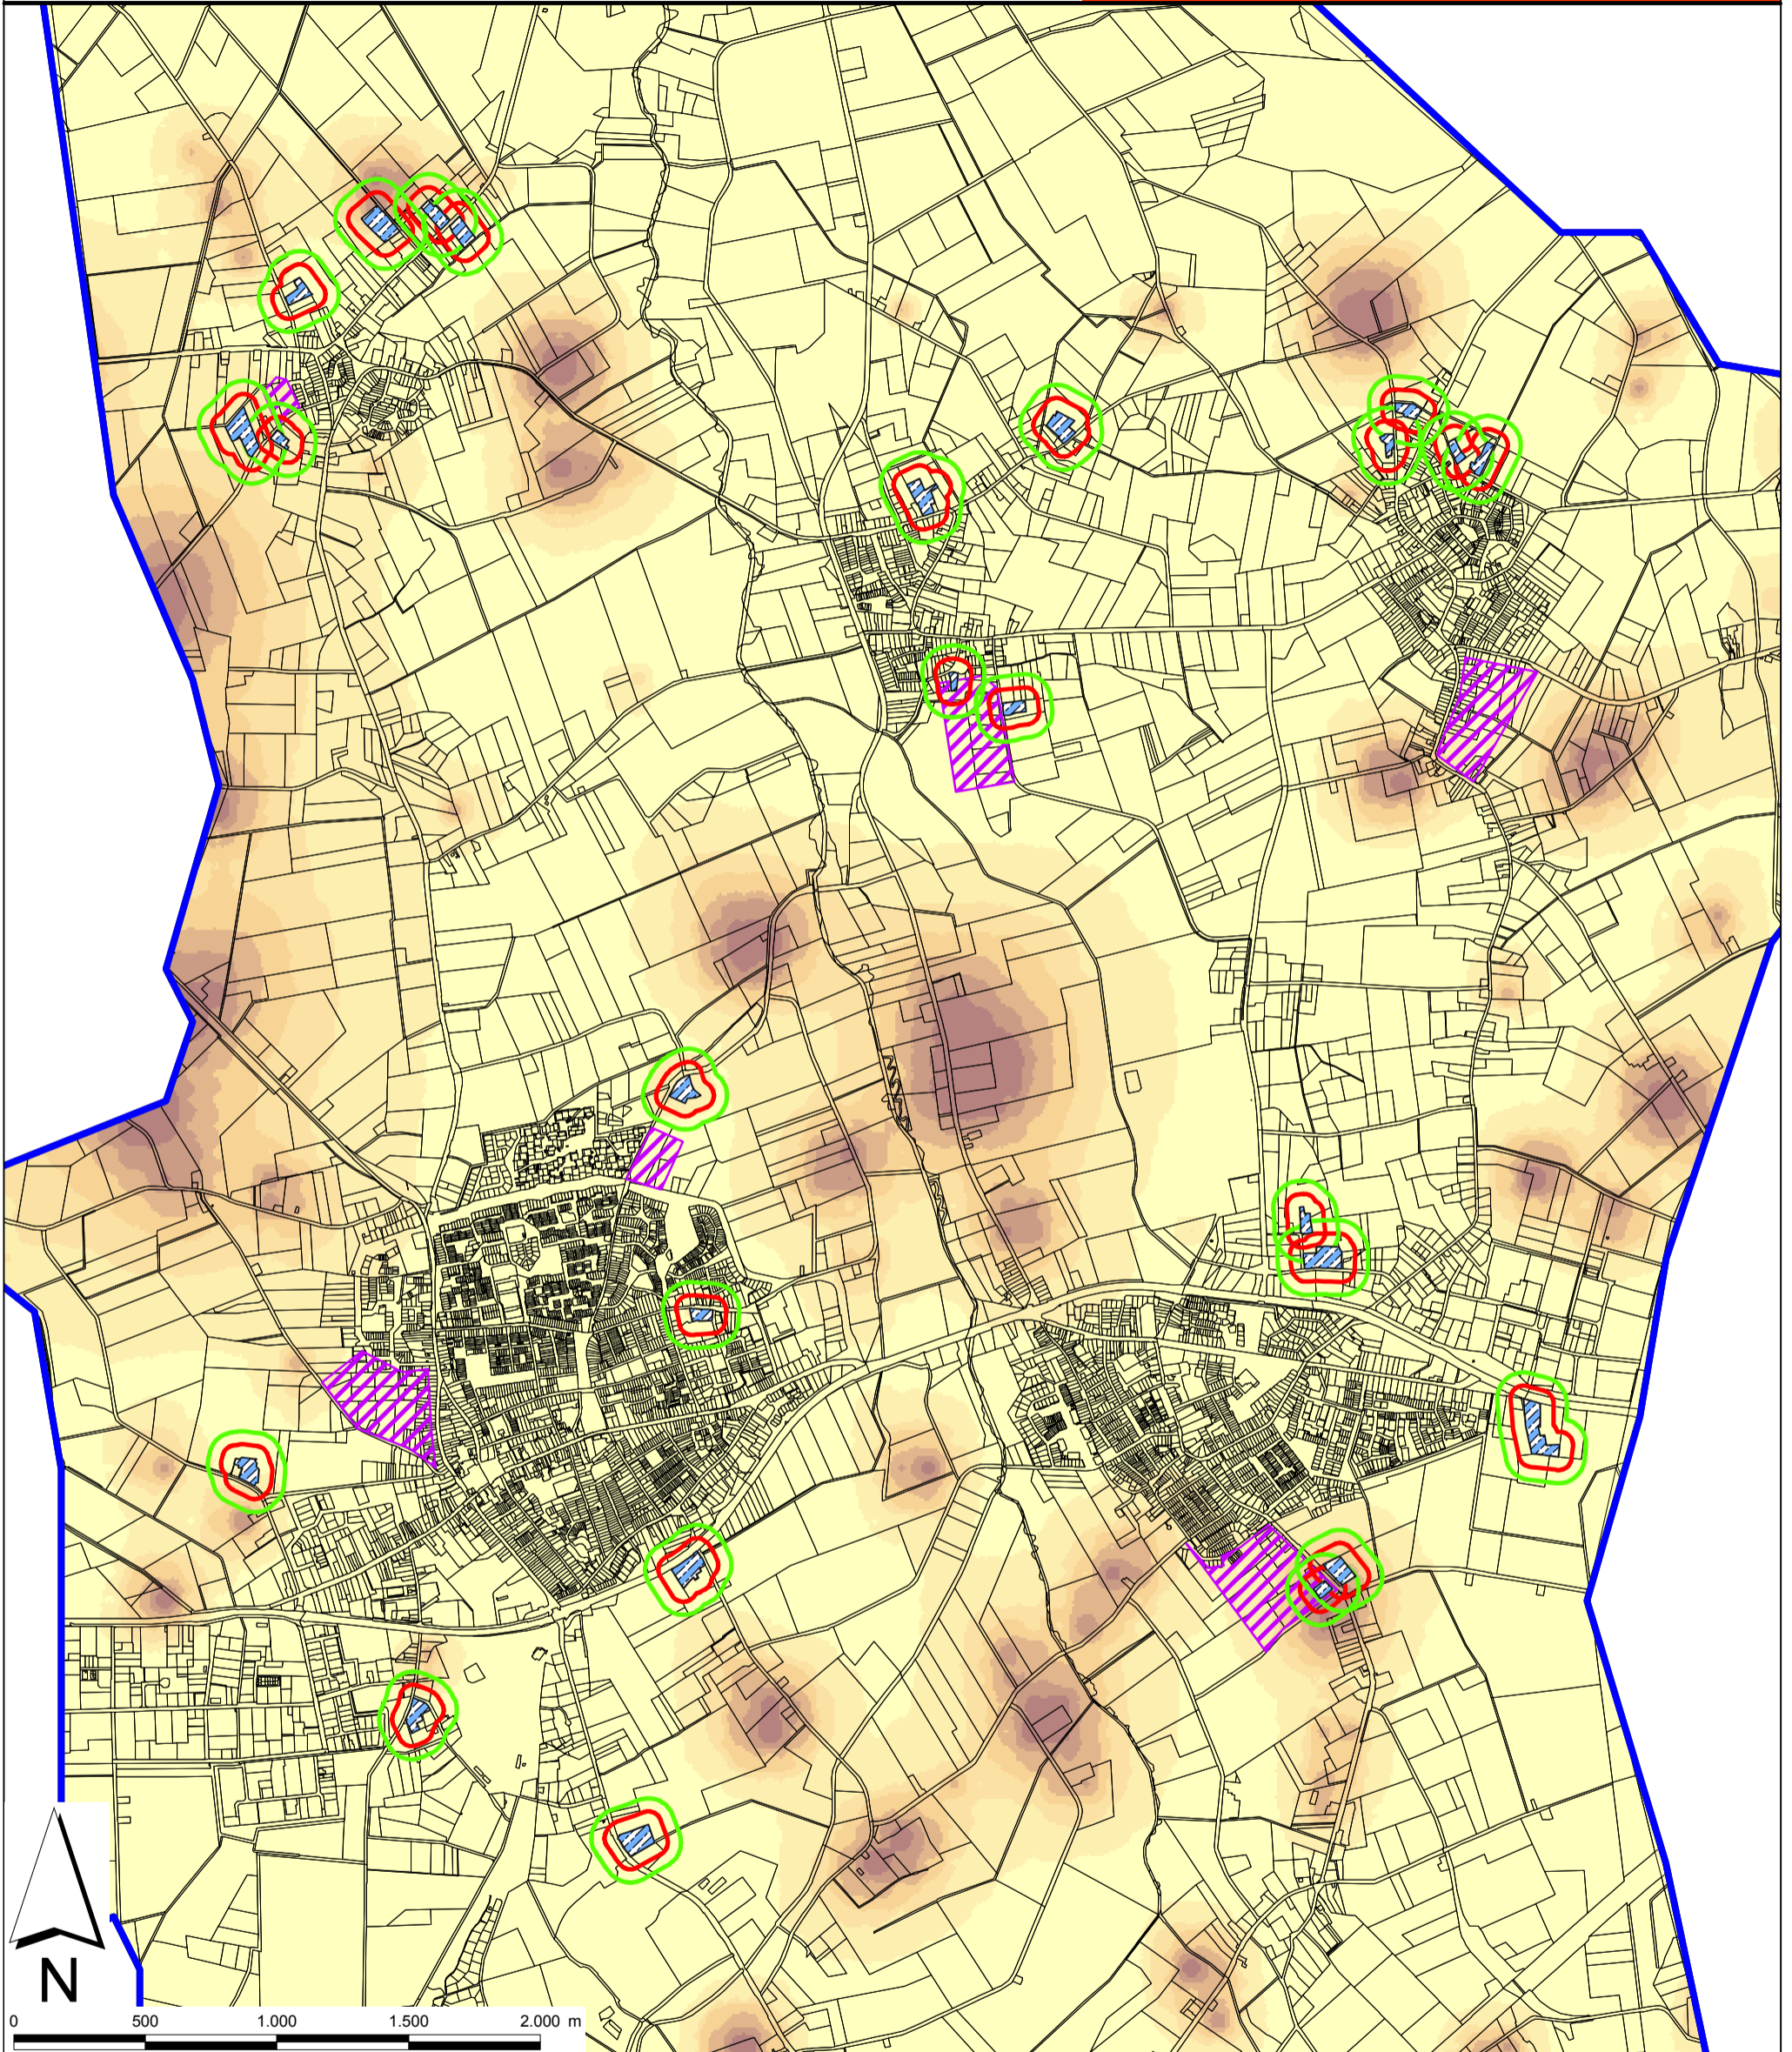

<b>Legenda</b>	-	omschrijving	S.W.	A.M.	10-02-2009
	revisie	omschrijving	getekend	akkoord	datum
<ul style="list-style-type: none"> <li> Bouwblokken_va_random_kernen3</li> <li> Vaste afstand 100m</li> <li> Vaste afstand 50m</li> <li> Plangebieden</li> <li> Gemeentegrens Bladel</li> <li> Overige gemeentegrenzen</li> </ul>	<b>Achtergrondbelasting</b>				
	<ul style="list-style-type: none"> <li> 0 - 6 ouE/m<sup>3</sup></li> <li> 6 - 10 ouE/m<sup>3</sup></li> <li> 10 - 14 ouE/m<sup>3</sup></li> <li> 14 - 20 ouE/m<sup>3</sup></li> <li> 20 - 30 ouE/m<sup>3</sup></li> <li> 30 - 50 ouE/m<sup>3</sup></li> <li> &gt;50 ouE/m<sup>3</sup></li> </ul>				
	opdrachtgever	project			
	<b>Gemeente Bladel</b>	<b>Aanvulling gebiedsvisie</b>			
	omschrijving			Keizer Karel V Singel 5615 PE EINDHOVEN T : 040 259 46 72 F : 040 259 45 92 E : info@milieudienst.sre.nl I : www.milieudienst.sre.nl	
		formaat A3	schaal 1:25.000	fase DEFINITIEF	projectnummer 466775
					tekeningnummer 466775.001