


Bijlage 2:

Vaste afstanden

scenario V

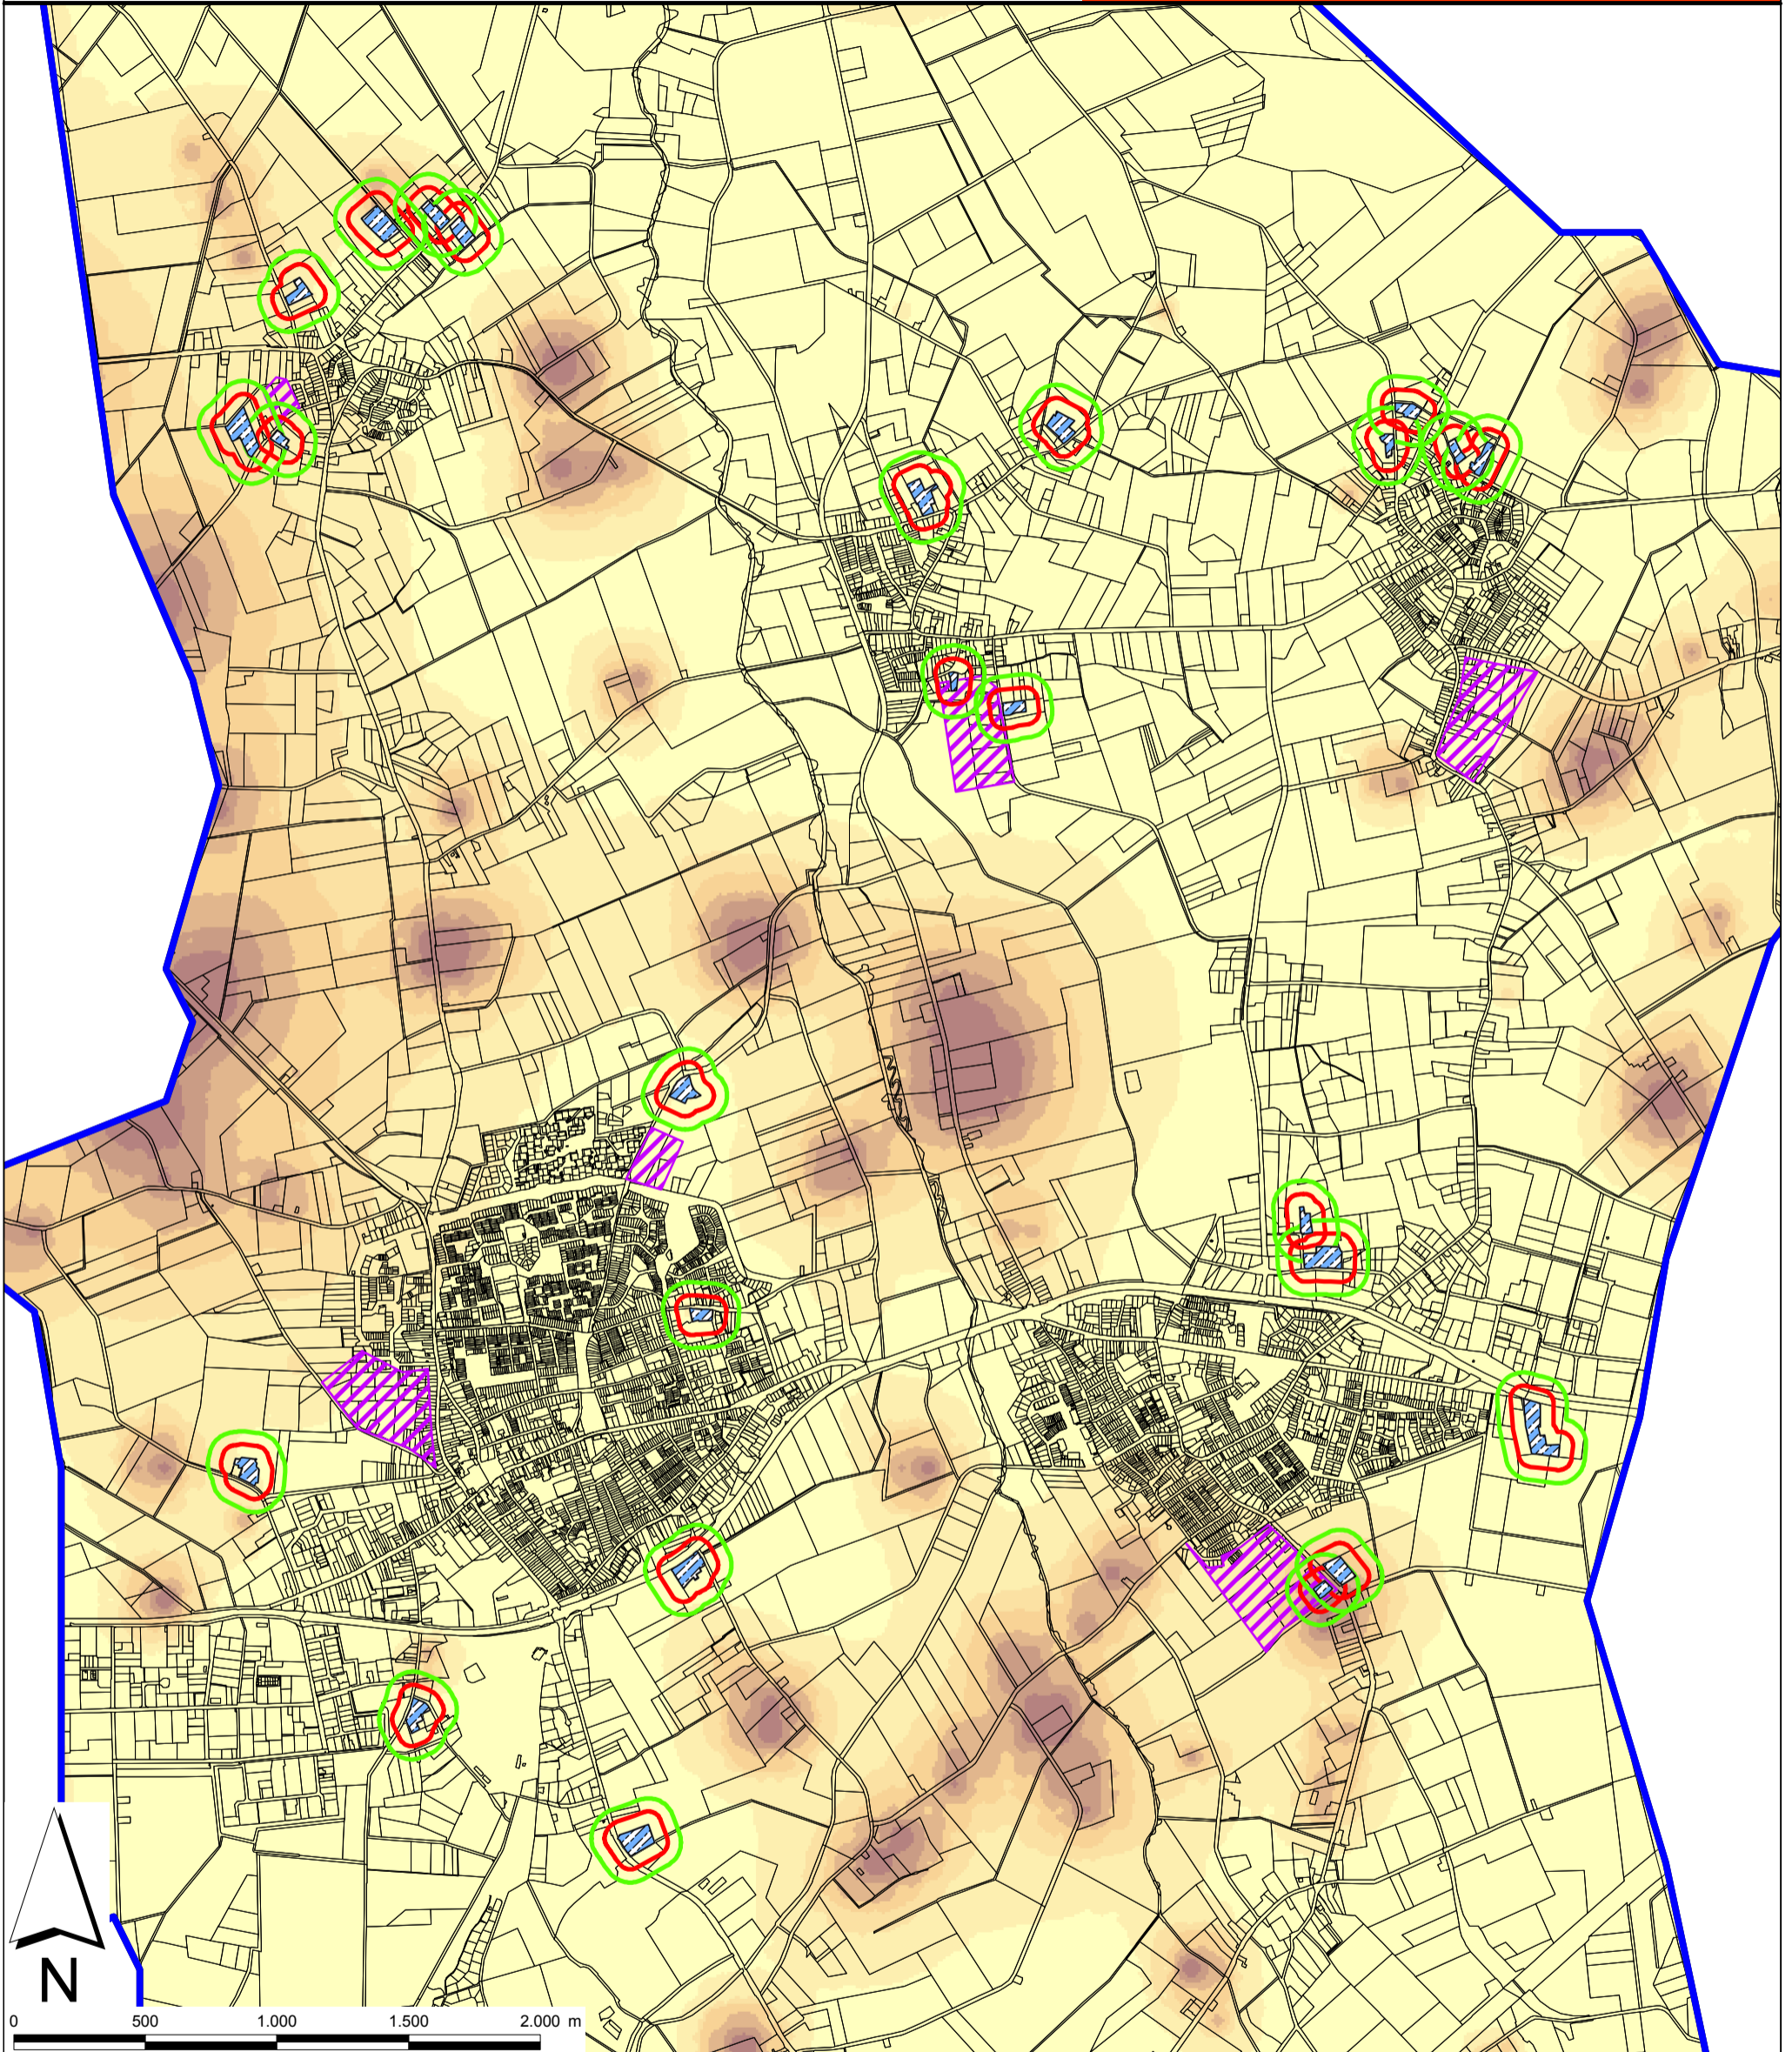

| | | | | | | |
|---|-----------------------------|--|---|--------------------|--------------------|---|
| Legenda | - | omschrijving | S.W. | A.M. | 10-02-2009 | |
| | revisie | omschrijving | getekend | akkoord | datum | |
| <ul style="list-style-type: none"> Bouwblokken_va_random_kernen3 Vaste afstand 100m Vaste afstand 50m Plangebieden Gemeentegrens Bladel Overige gemeentegrenzen | Achtergrondbelasting | <ul style="list-style-type: none"> 0 - 6 ouE/m³ 6 - 10 ouE/m³ 10 - 14 ouE/m³ 14 - 20 ouE/m³ 20 - 30 ouE/m³ 30 - 50 ouE/m³ >50 ouE/m³ | opdrachtgever Gemeente Bladel | | | project Aanvulling gebiedsvisie |
| | | omschrijving | Keizer Karel V Singel 5615 PE EINDHOVEN T : 040 259 46 72 F : 040 259 45 92 E : info@milieudienst.sre.nl I : www.milieudienst.sre.nl | | | |
| | | | formaat A3 | schaal 1:25.000 | fase DEFINITIEF | |
| | | projectnummer 466775 | tekeningnummer 466775.002 | | | |