


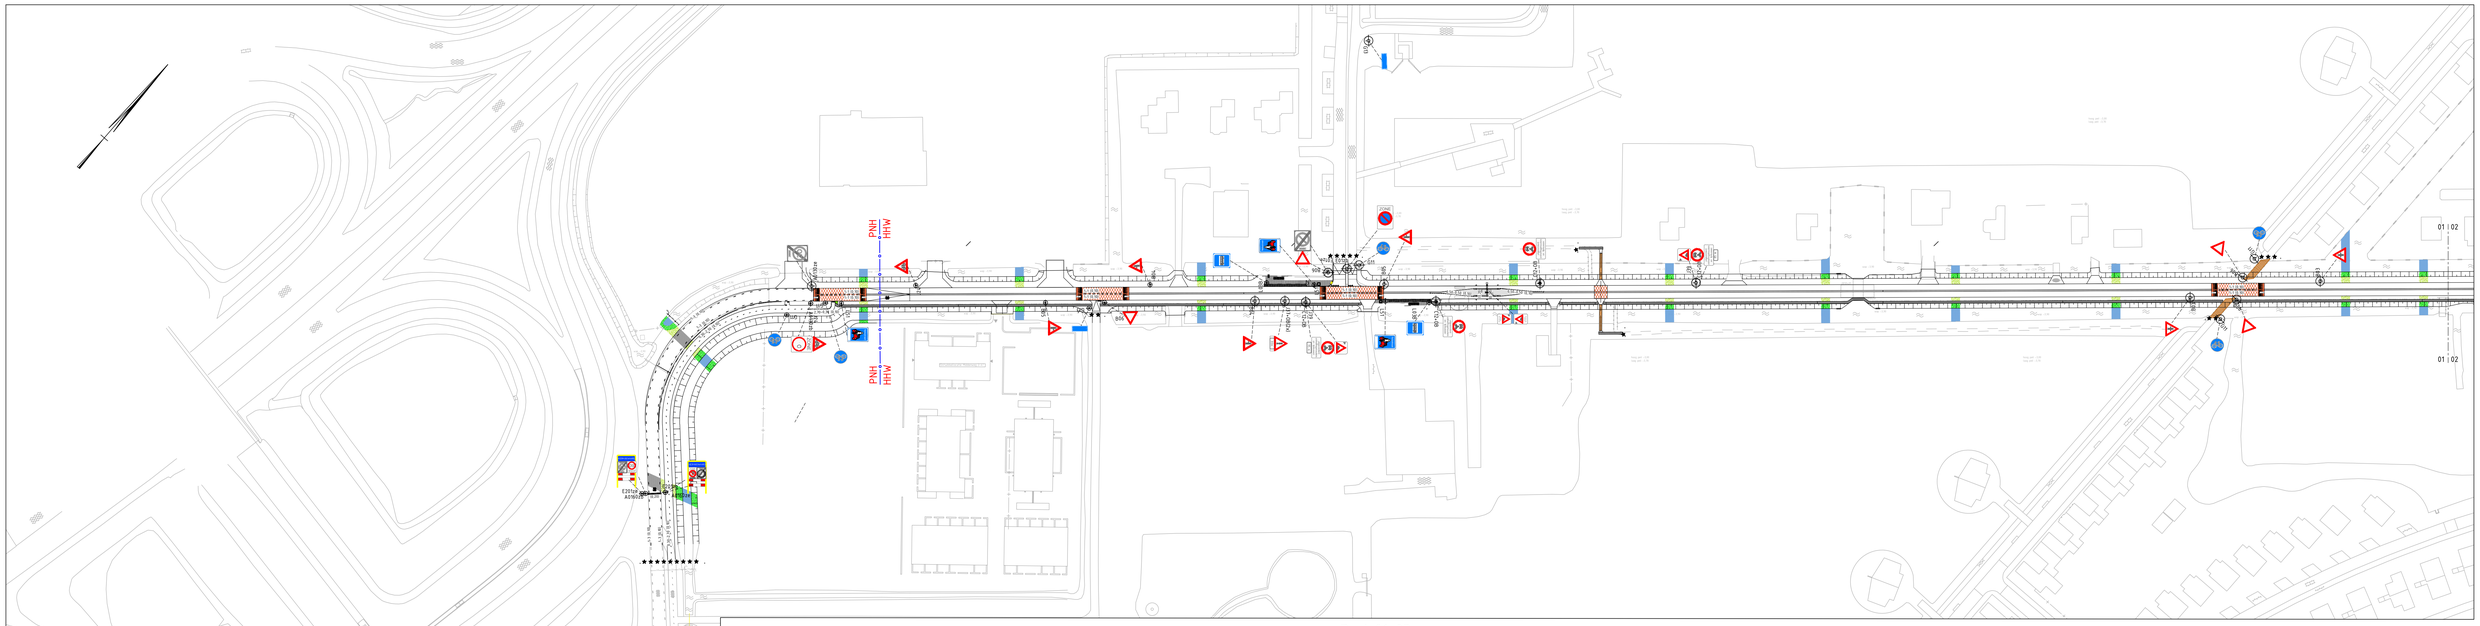


Deel 01-03
SCHAAL 1 : 1000

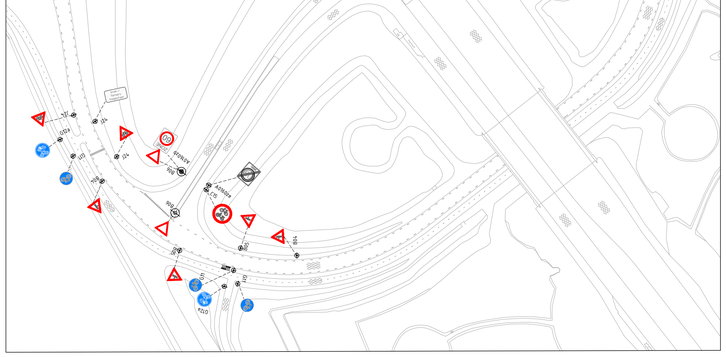


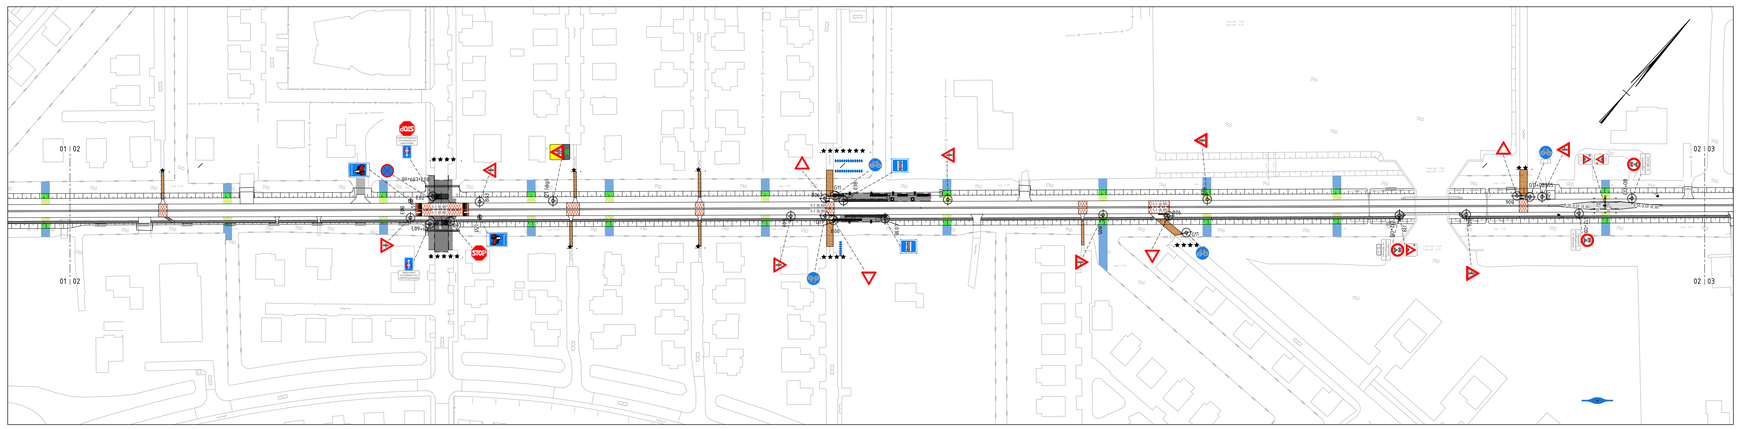

Deel 02-03
SCHAAL 1 : 1000

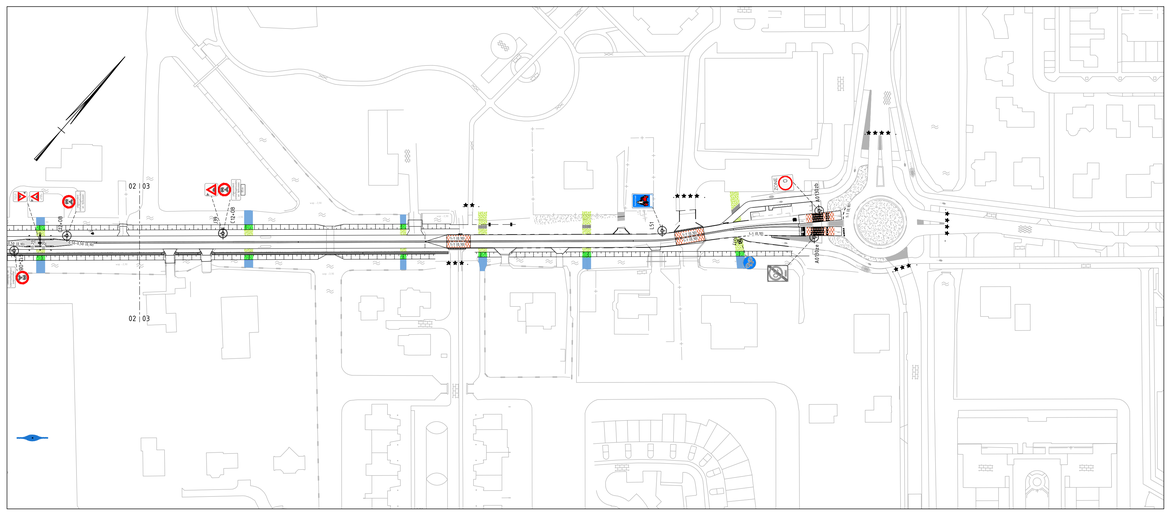

Deel 03-03
SCHAAL 1 : 1000

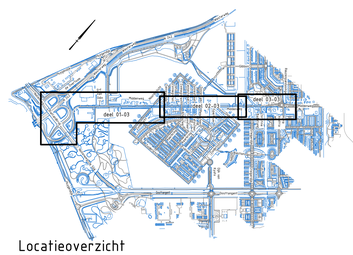

Locatieoverzicht
SCHAAL 1 : 20.000

OPMERKING(EN):
- maten in meters, tenzij anders weergegeven
- hoogtematen in meters t.o.v. NAP
- diameters in mm, tenzij anders weergegeven
- maten in meters, tenzij anders weergegeven

0 10 20 30 40m

nr.	dat.	par.	wijzigingen
E			
D			
C			
B			
A			
1	26-06-2017		Eerste Uitgave

Heerhugowaard
Stad van kansen

Sector Stadsbeheer
Afdeling:
Ingenieursbureau
Raadhof 1, Postbus 390 1700 AJ
Tel. 072 5755555, Fax 072 5755556

Formaat: A0

Project: HERINRICHTING MIDDENWEG-ZUID

Onderdeel: VERKEERSBESLUIT

Projectnr.	: I.15.030		Werkvoorbereider:	Paraaf:	Datum:
Tekeningnr.	: 03-05-107	Opsteller:	Y. Roselaar		26-06-2017
Status	: Definitief		Projectingenieur:	Acc.:	Datum:
Schaal	: 1:1000	Vrijgave:	R. Knijn		26-06-2017