




Muur A te slopen

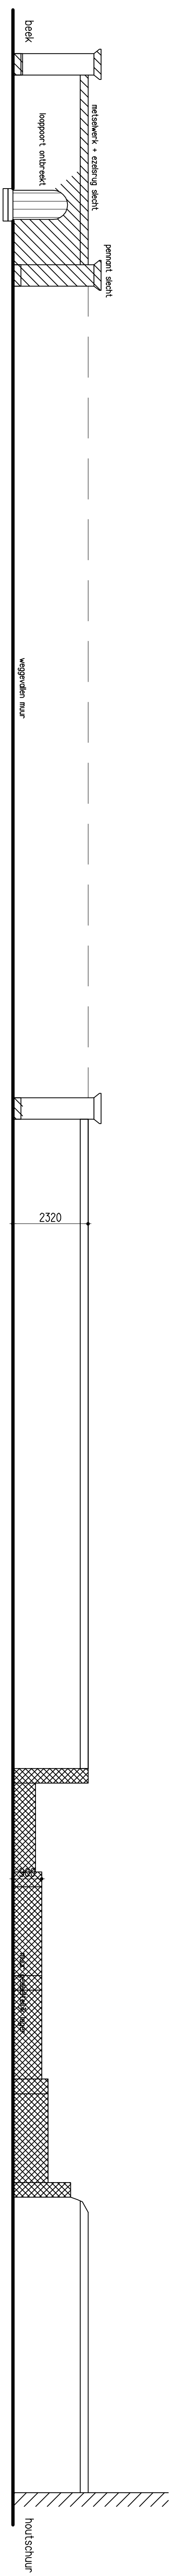

Muur B te slopen

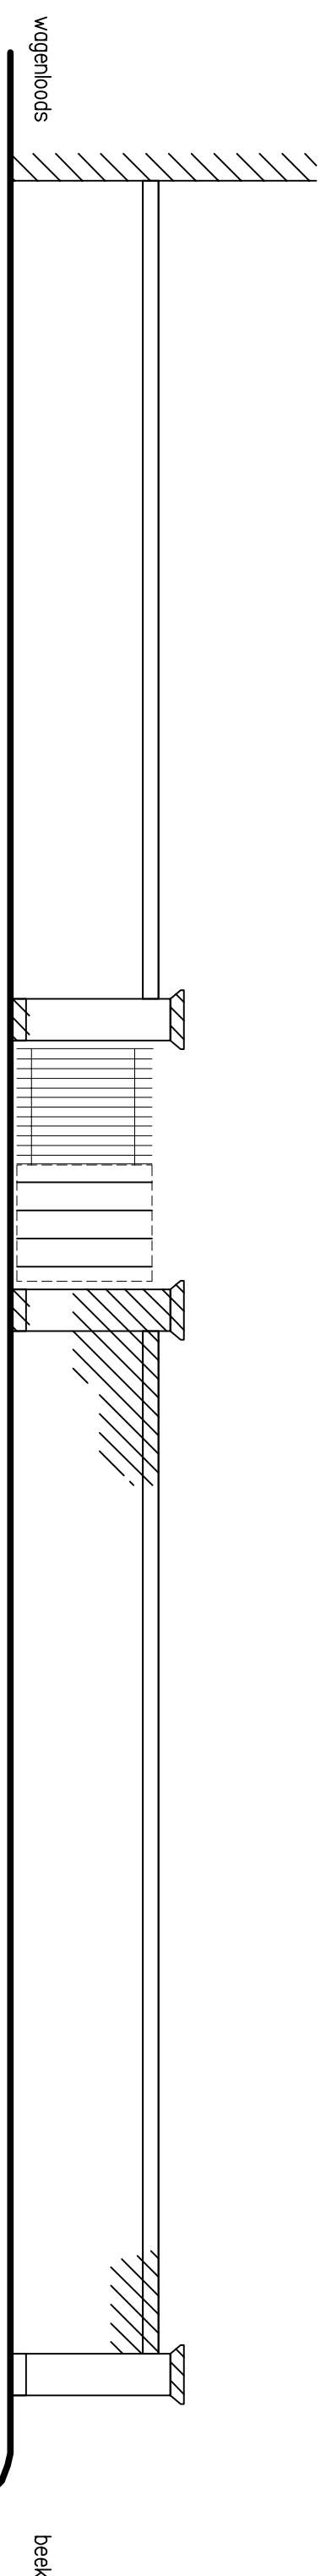


Muur C te slopen

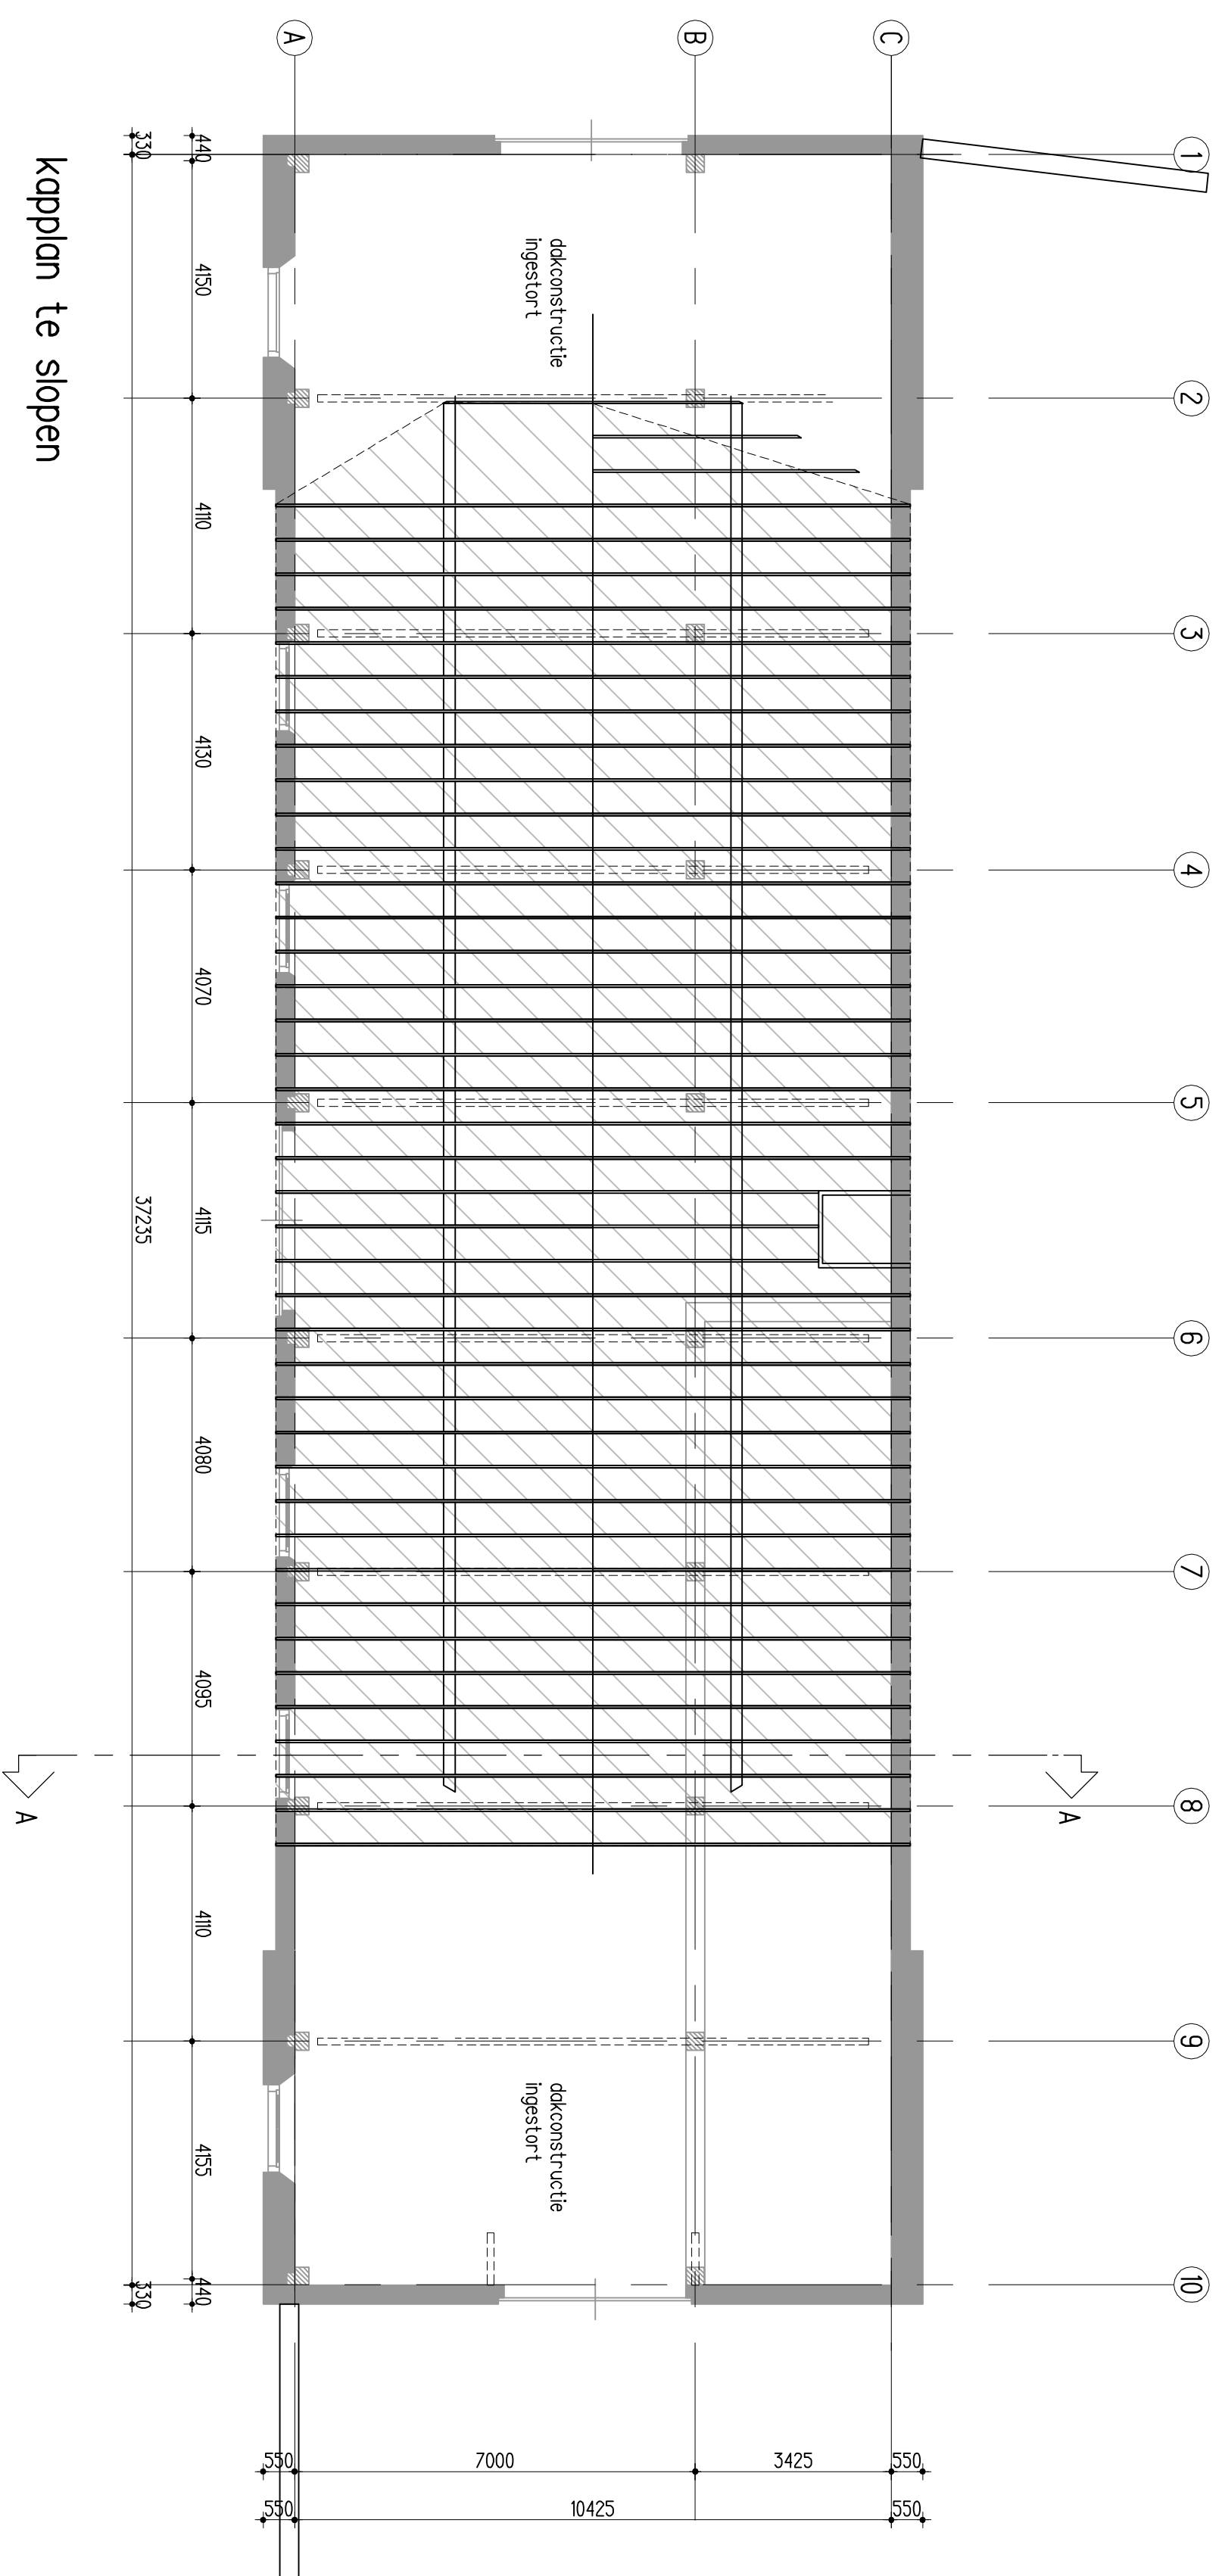

kapplan te slopen



tuimuren te slopen

- slecht metselwerk t.p.v. boom verwijderen
- losse ezeliers muur A verwijderen
- muur en pientig t.p.v. poort 2 verwijderen
- gedeeltelijke lagere muur slopen
- los penant poort 3 verwijderen
- alle penant op dekkers ofhiden t.b.v. restauratie
- alle plintbekleding demonteren t.b.v. restauratie
- alle poorten demonteren t.b.v. restauratie

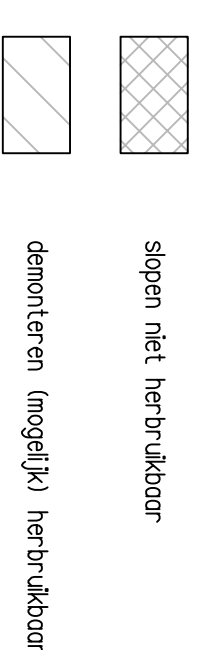

Kaplan te sloper

- dakpannen afhalen, sorteren en hergebruiken
- portalten en tengels verwijderen
- ingestort dakpakket verwijderen
- muurplaten en boedelen verwijderen
- dakkapel verwijderen

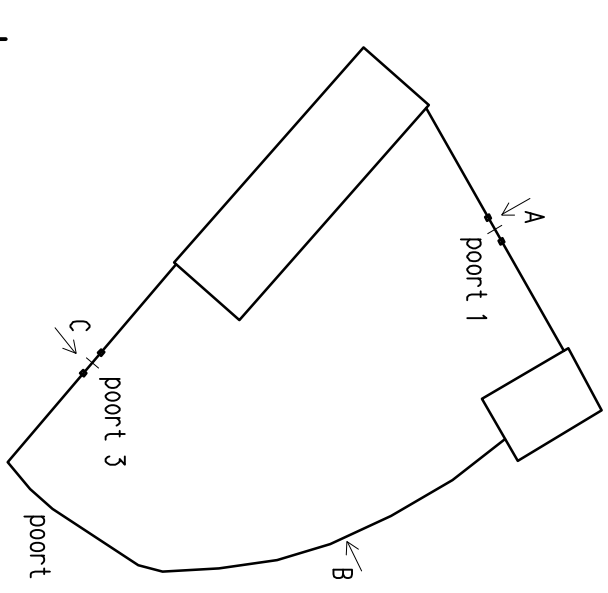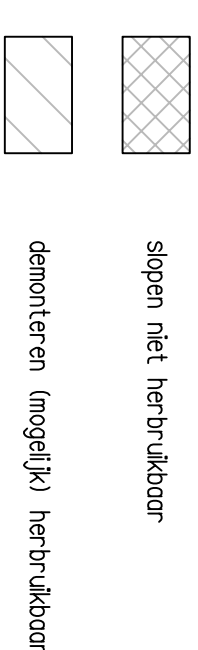

Legenda muren

OPDRACHTGEVER	Dhr. A.R.E.L. graaf Van Rechteren Limpurg			GEFALZEN
WERK	Spolderkampseweg 1, Hummelo			
ONDERDEEL	te slopen onderdelen II			
	te slopen			
SCHAAL 1:100	FORM AI	GETEX RK	ARCH WR	datum 20-06-2017
 ARCHITECTUUR & ONTWIKKELING Bismarktstraat 36 7221 NC Bovenkerk t +31 (0)6 484 1001 f +31 (0)6 484 1003 info@warc.nl www.warc.nl				WERK 161 TO-10