



poort 1 bestand (schaal 1:20)

poort 2 bestand (schaal 1:20)


poort 3 bestand (schaal 1:20)

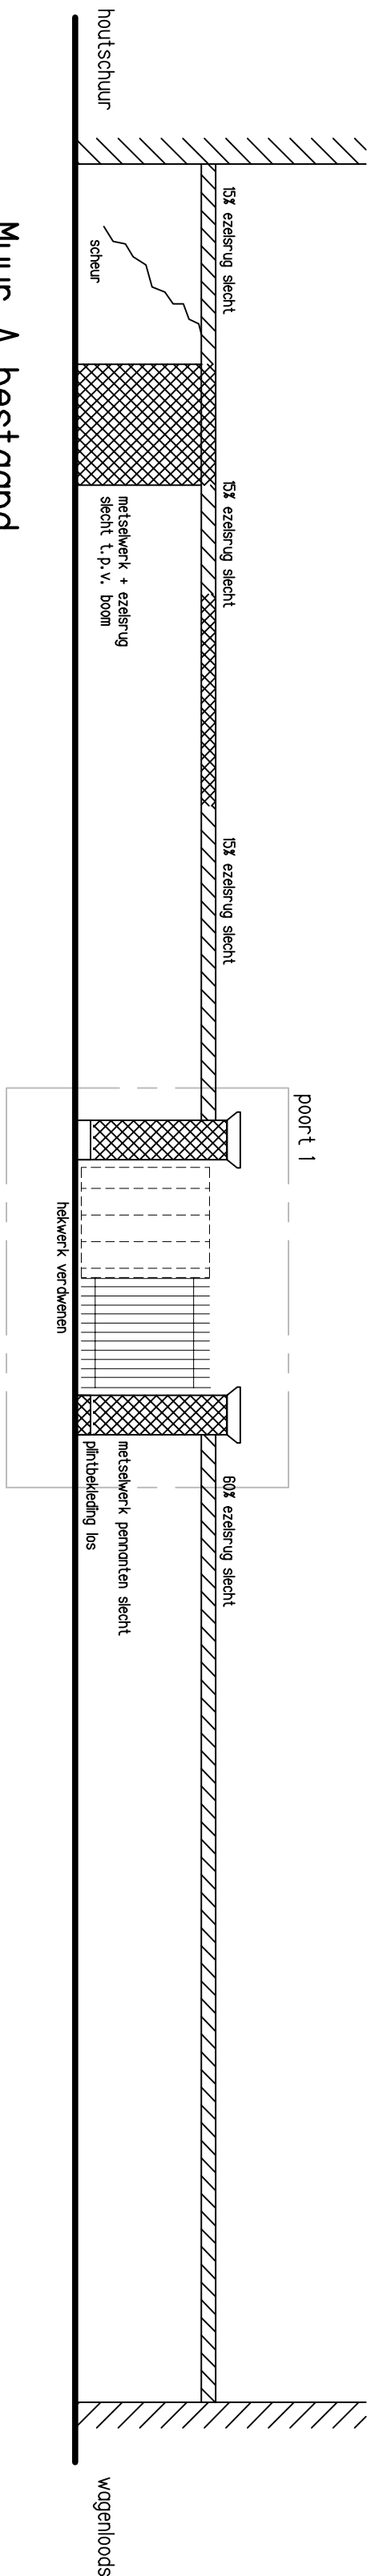


Muur A bestand

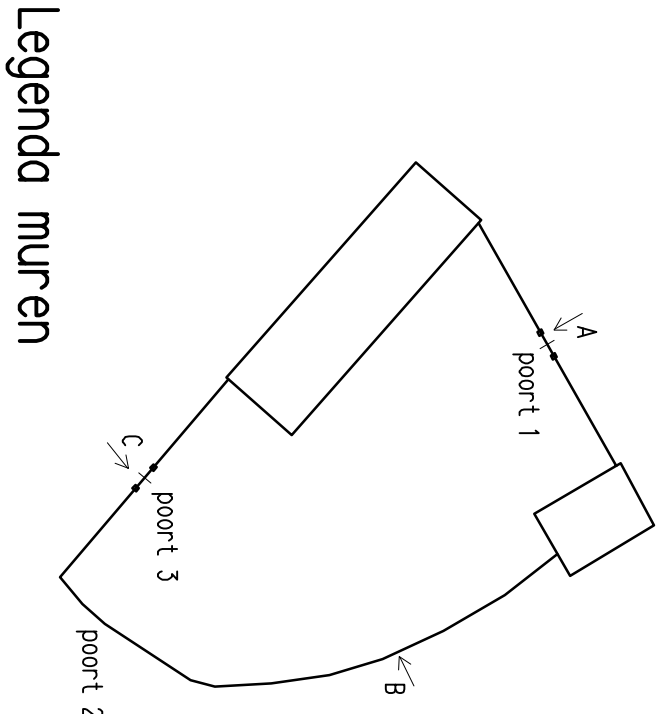

Legenda muren

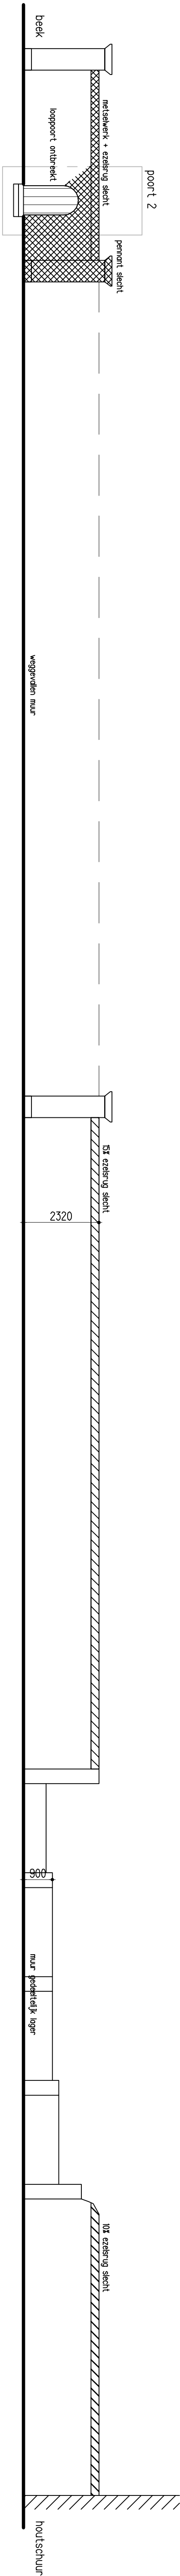

Muur B bestand

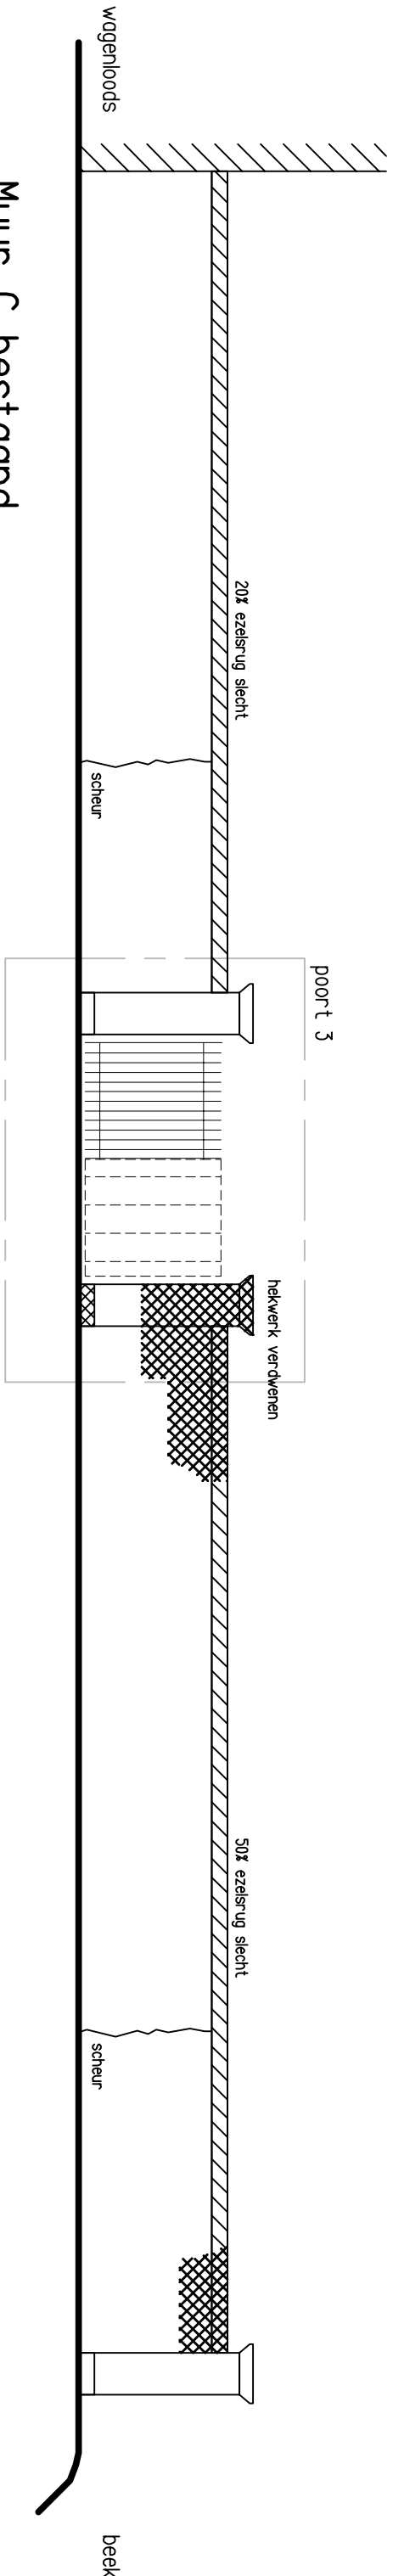

Muur C bestand

- geëetste muur
- geëetste muur
- geëetste muur

OPDRACHTGEVER	Dhr. A. R. E. L. graaf Van Rechten Limpung	GEWALZIGD
WERK	Spaldenkampseweg 1, Hummelo	
ONDERDEEL	tuinmuren	
	bestaande situatie	
SCHAAL 1:100	FIRM AI	GETEK RK
		ARCH WR
		DATUM 20-06-2017
WARC	ARCHITECTUUR & ONTWIKKELING Boulevardweg 36 • 4103 BZ Lisse T 030 480 8000 F 030 480 8001 www.warc.nl	WERK 161 TO-02