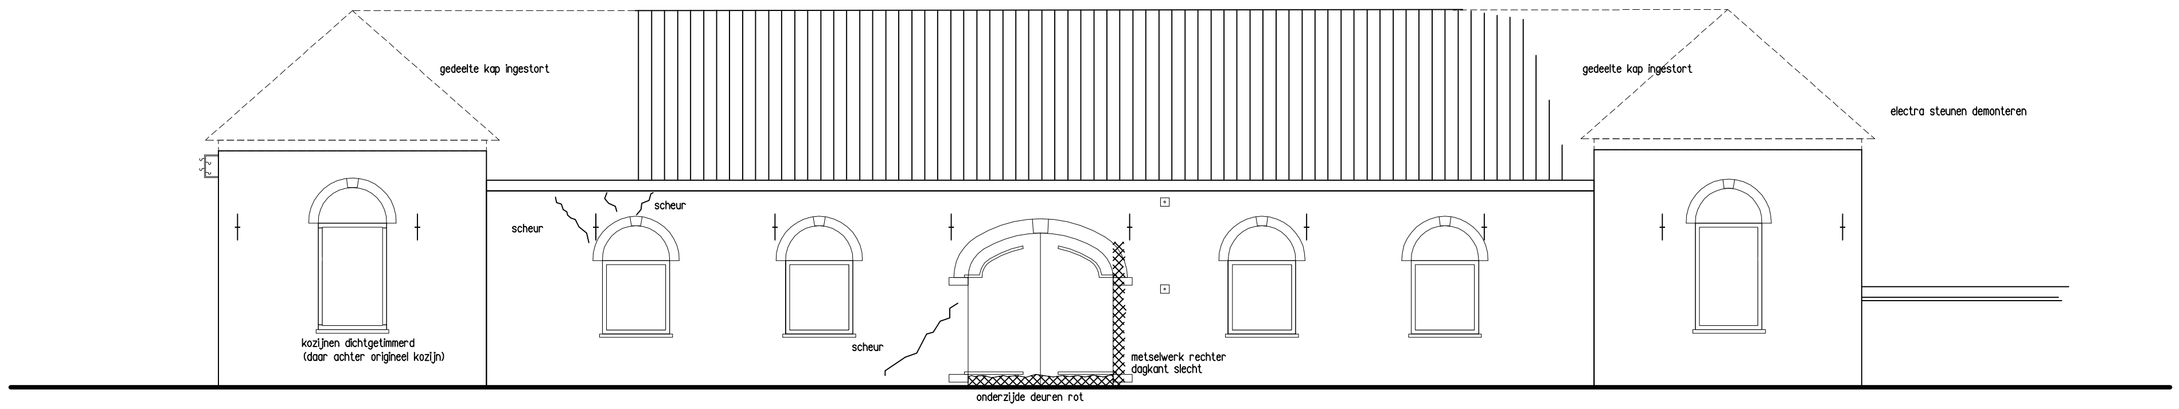

voorgevel bestaand

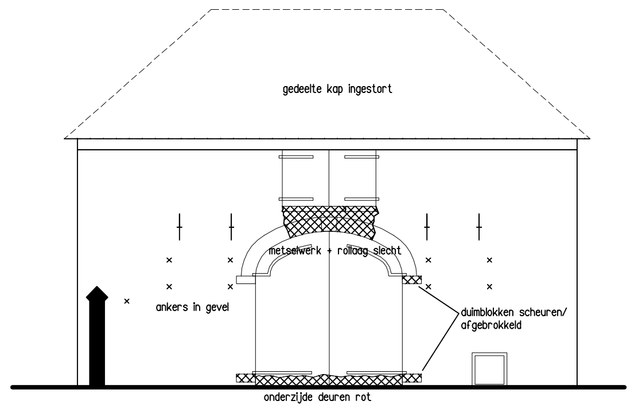

rechter zijgevel bestaand

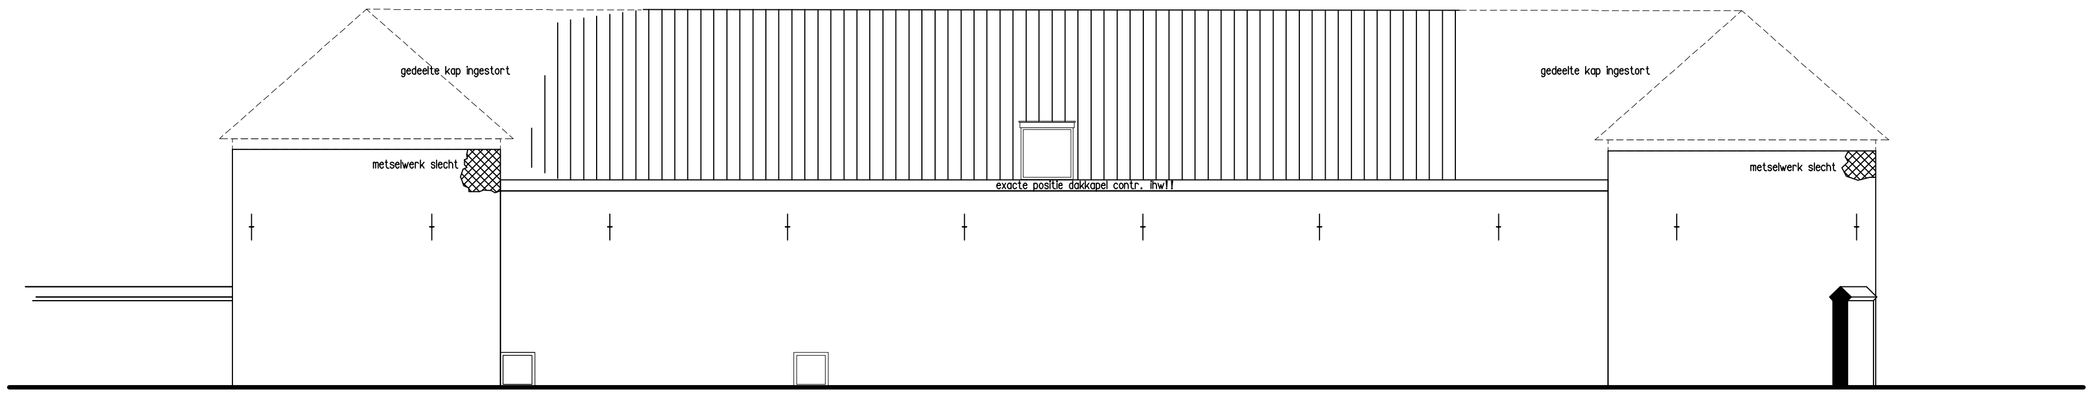

achtergevel bestaand

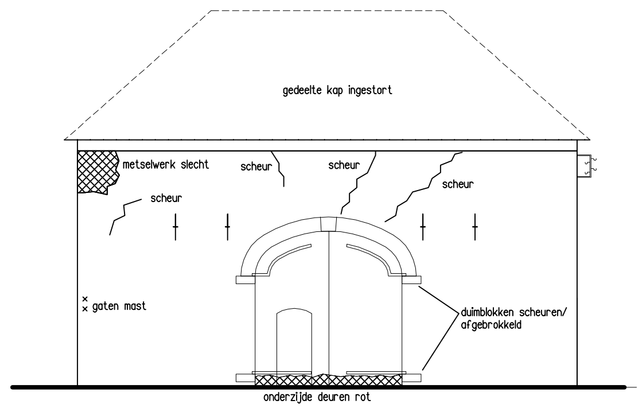

linker zijgevel bestaand

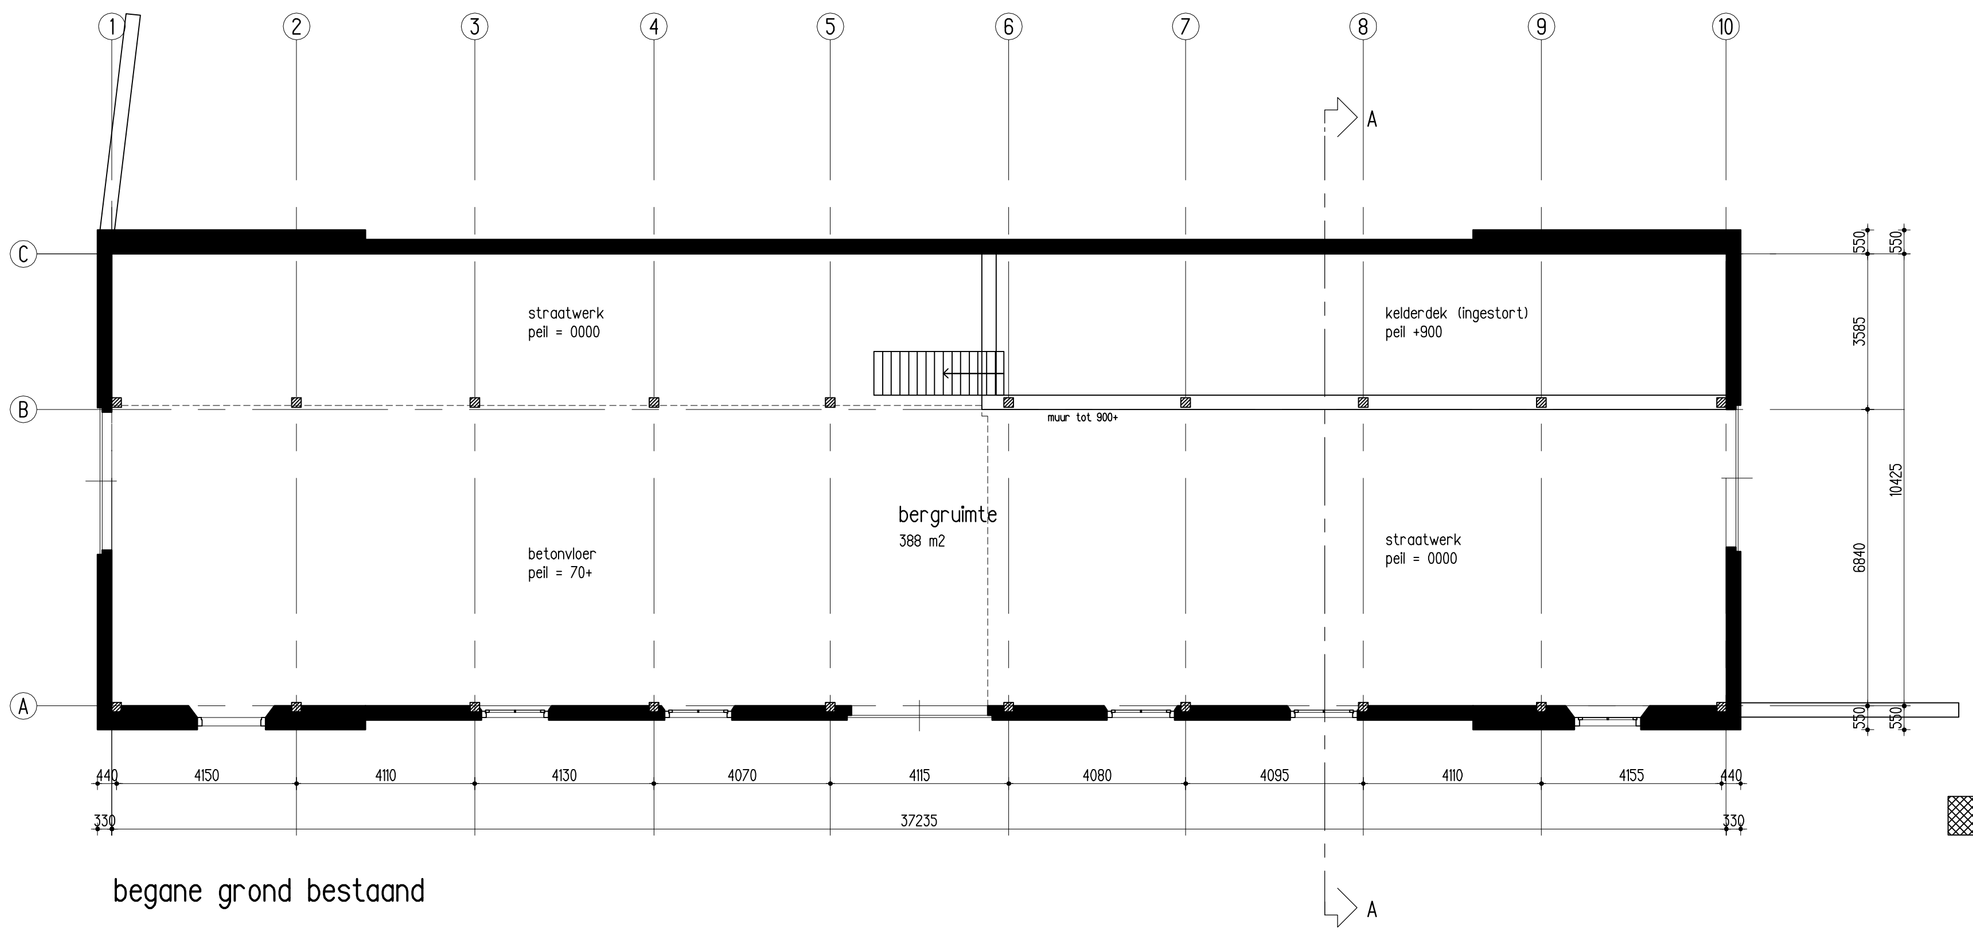

begane grond bestaand

muur zichtbaar slecht

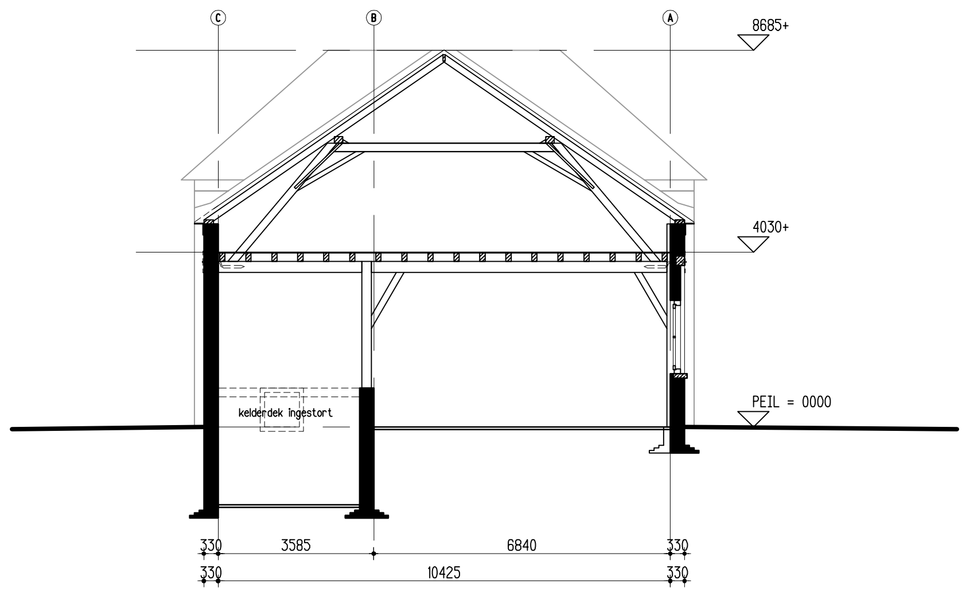

doorsnede A-A bestaand

OPDRACHTGEVER	Dhr. A.R.E.L. graaf Van Rechteren Limpurg				GEWIJZIGD
WERK	Spalderkampseweg 1, Hummelo				
ONDERDEEL	gevels, plattegrond, doorsnede				
	bestaande situatie				
SCHAAL 1:100	FORM A1	GETEK RK	ARCH WR	DATUM 20-06-2017	

WARC
ARCHITECTUUR & ONTWIKKELING
Bronkhorstseweg 26
7221 AC Steenderen
+31 (0)575 472847
+31 (0)6 4893 0854
+31 (0)6 1810 6973
www.warc.nl
warc@warc.nl
marc@warc.nl

WERK 1611
T0-04