


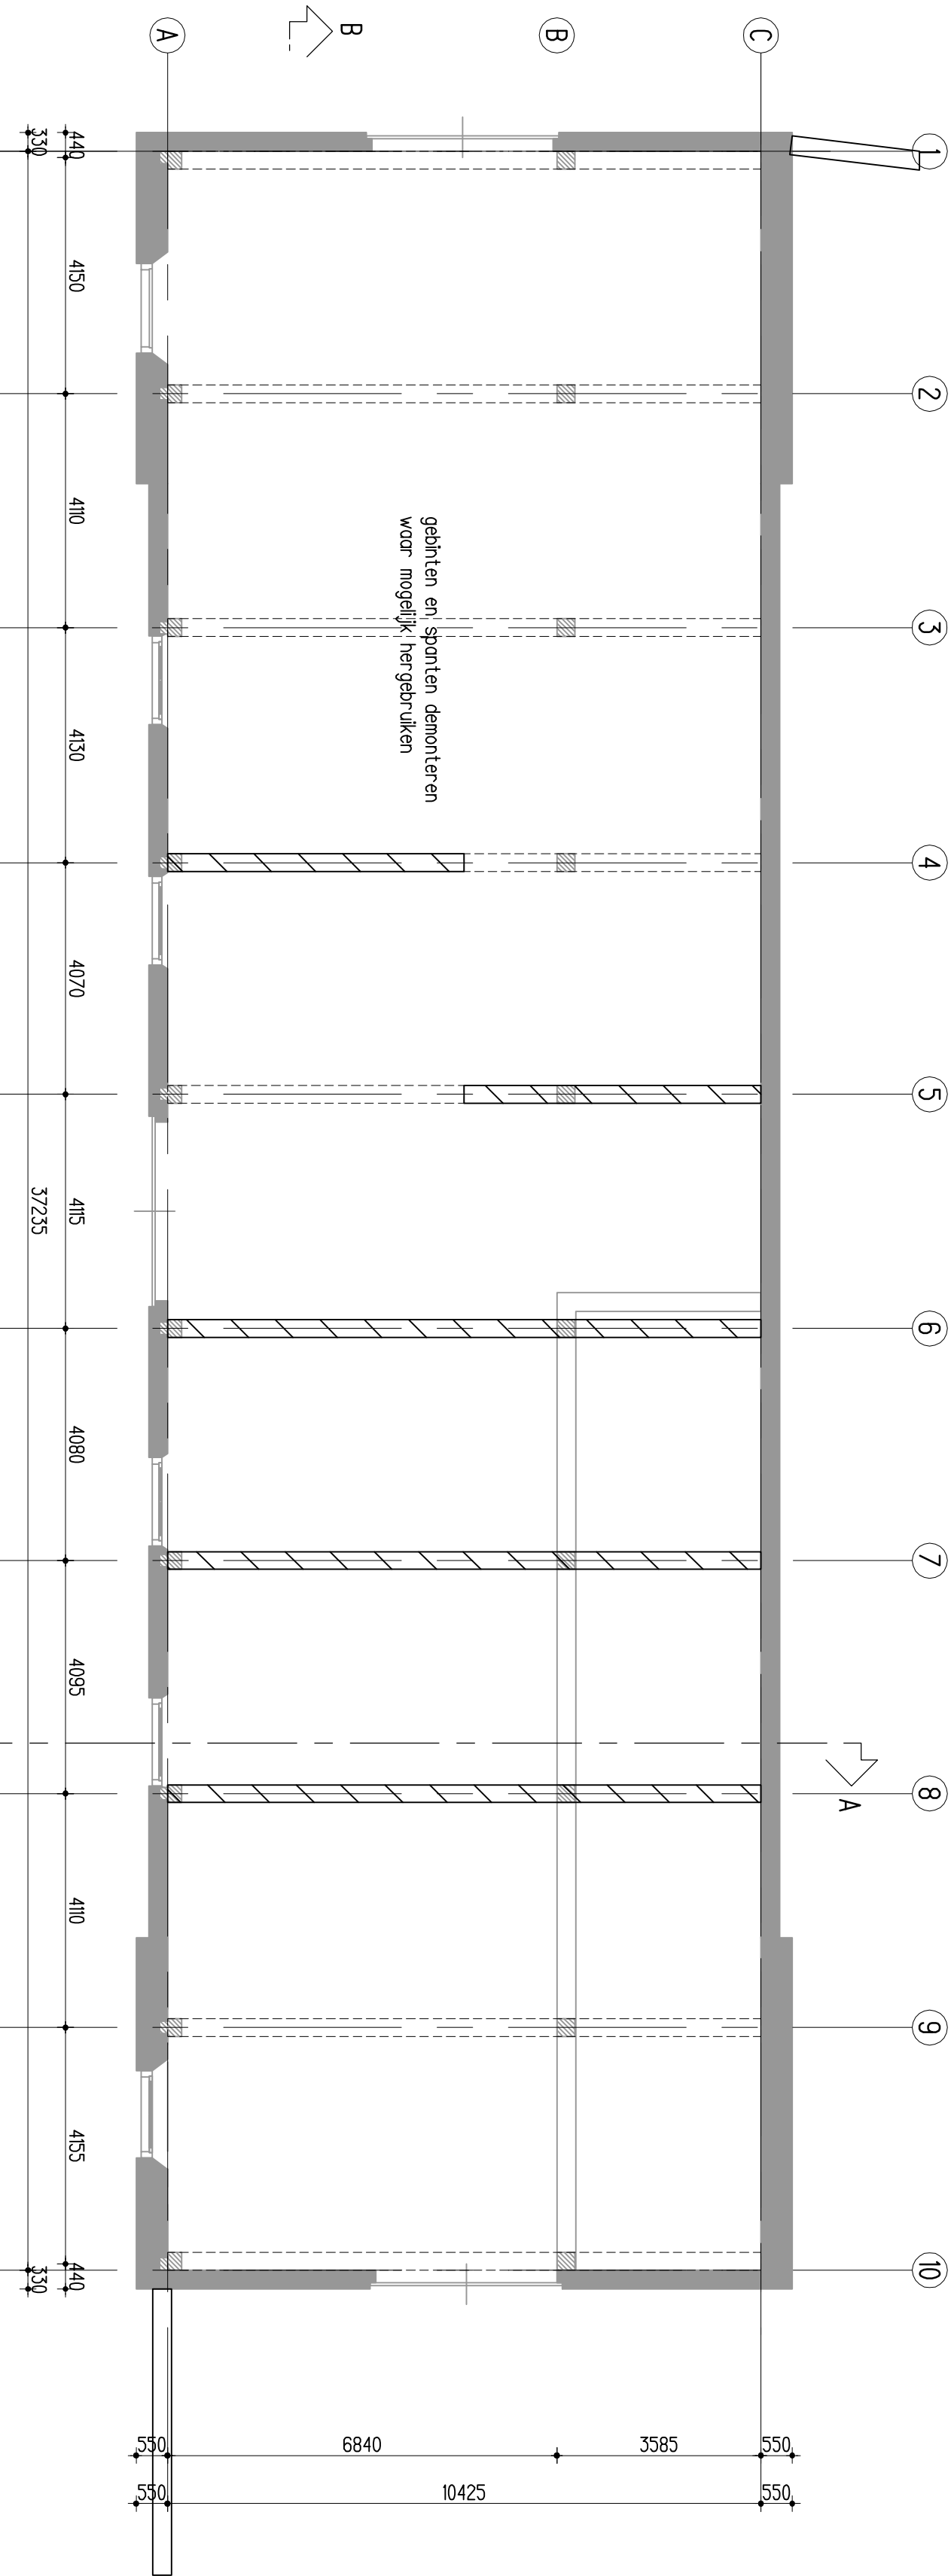


geblinden en spanten te slopen

- geblindeconstructie demonteren, incl. ankers
- waar mogelijk goede delen hergebruiken
- mits dimensies voldoen aan opgeve constructeur
- op te postjes terugbrengen en opgeve constructeur
- op te postjes terugbrengen en opgeve constructeur
- gedemonteerde ankers restaureren en betondeken

slopen niet herbruikbaar

demonteren (mogelijk) herbruikbaar

gebinten + spanten te slopen

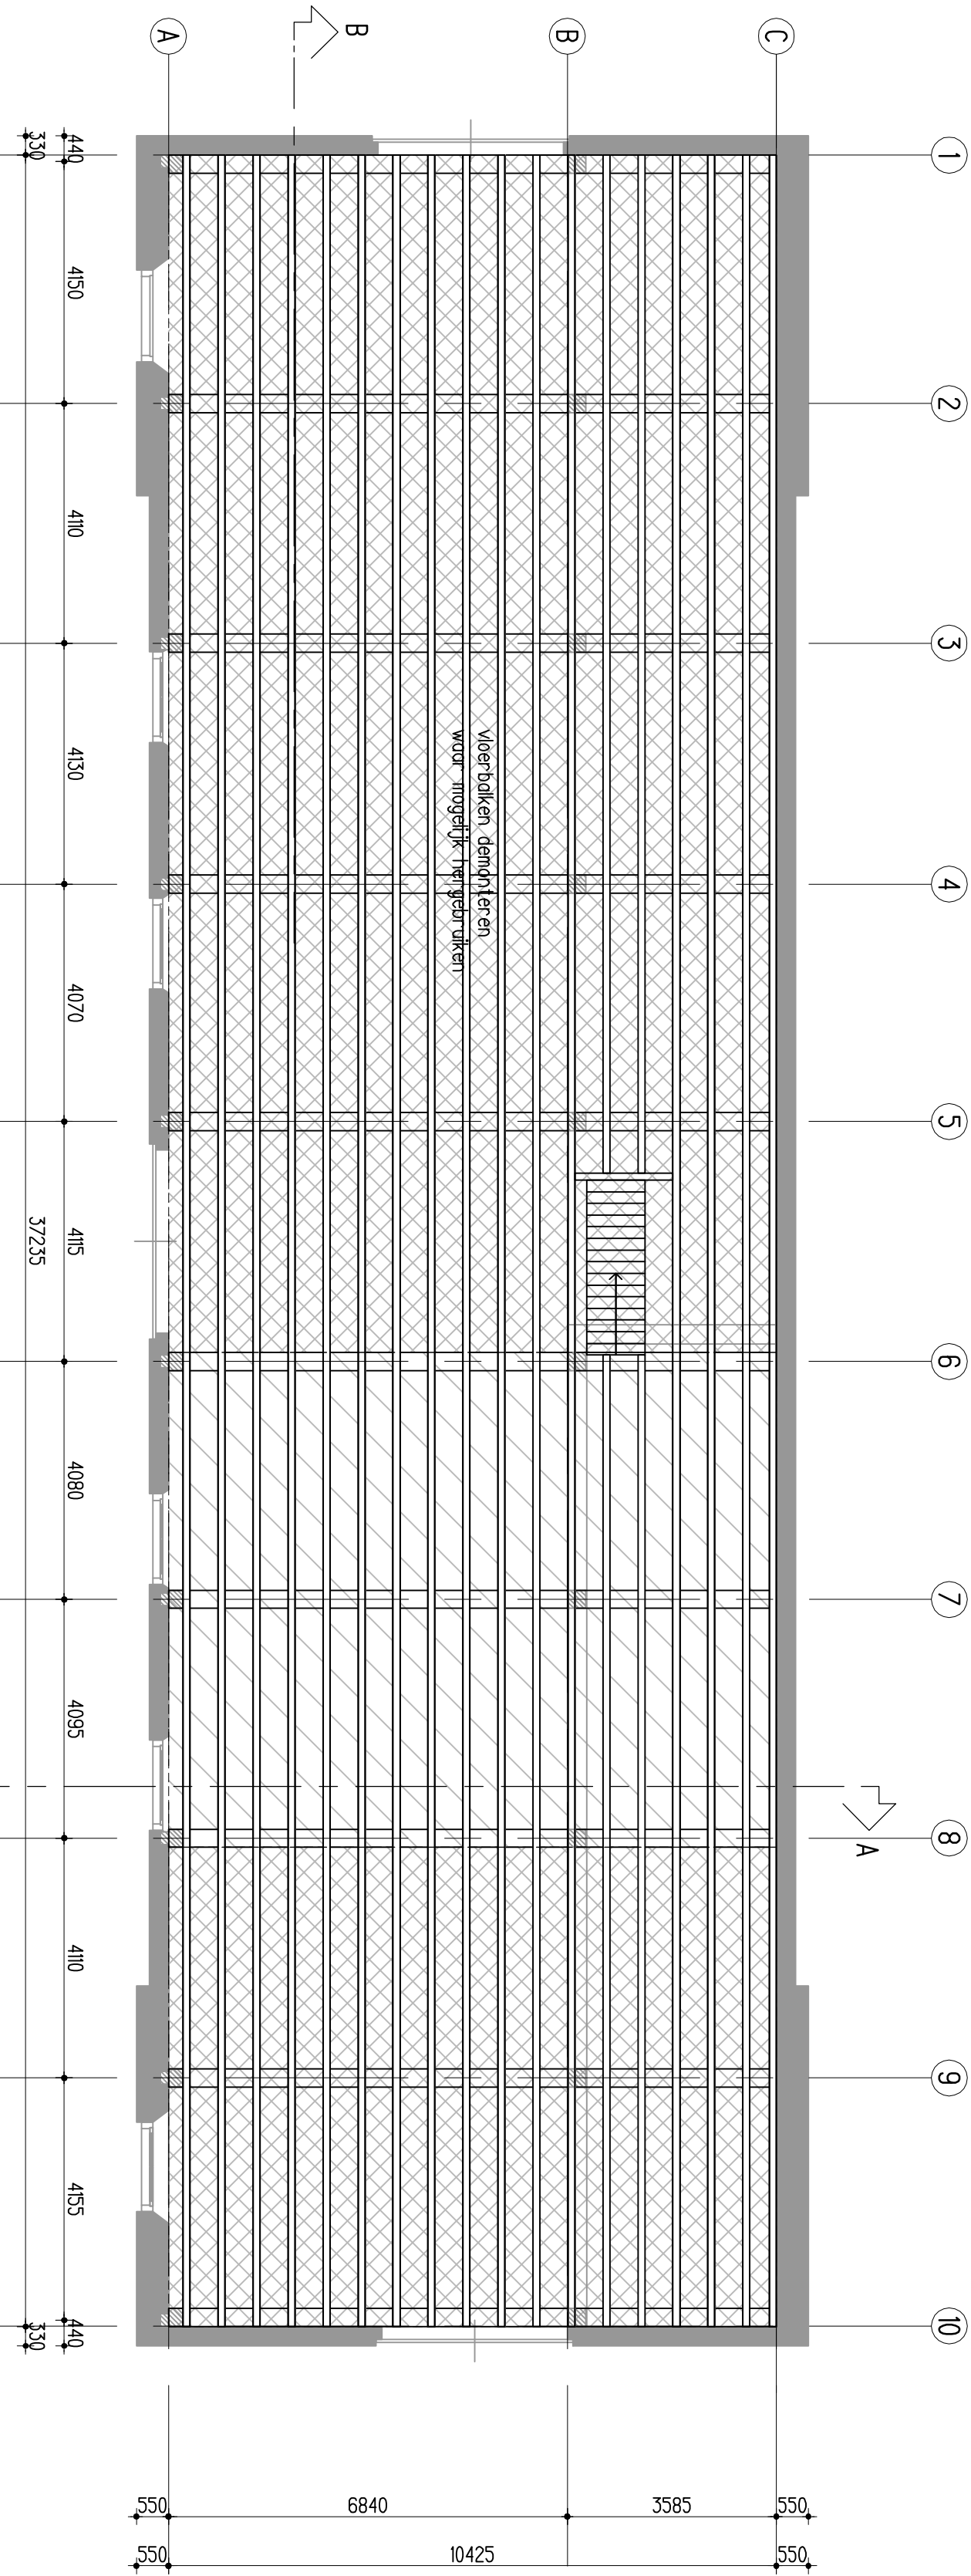


verdiepingsvloer te slopen

- vloerbalken en sletten verwijderen
- bodemplaat demonteren
- waar mogelijk goede delen hergebruiken (as 6 t/m 8)
- mits dimensies voldoen aan opgeve constructeur
- visueel controleren op sterkteklasse C24 en bruikbaarheid

slopen niet herbruikbaar

demonteren (mogelijk) herbruikbaar

verdiepingsvloer te slopen

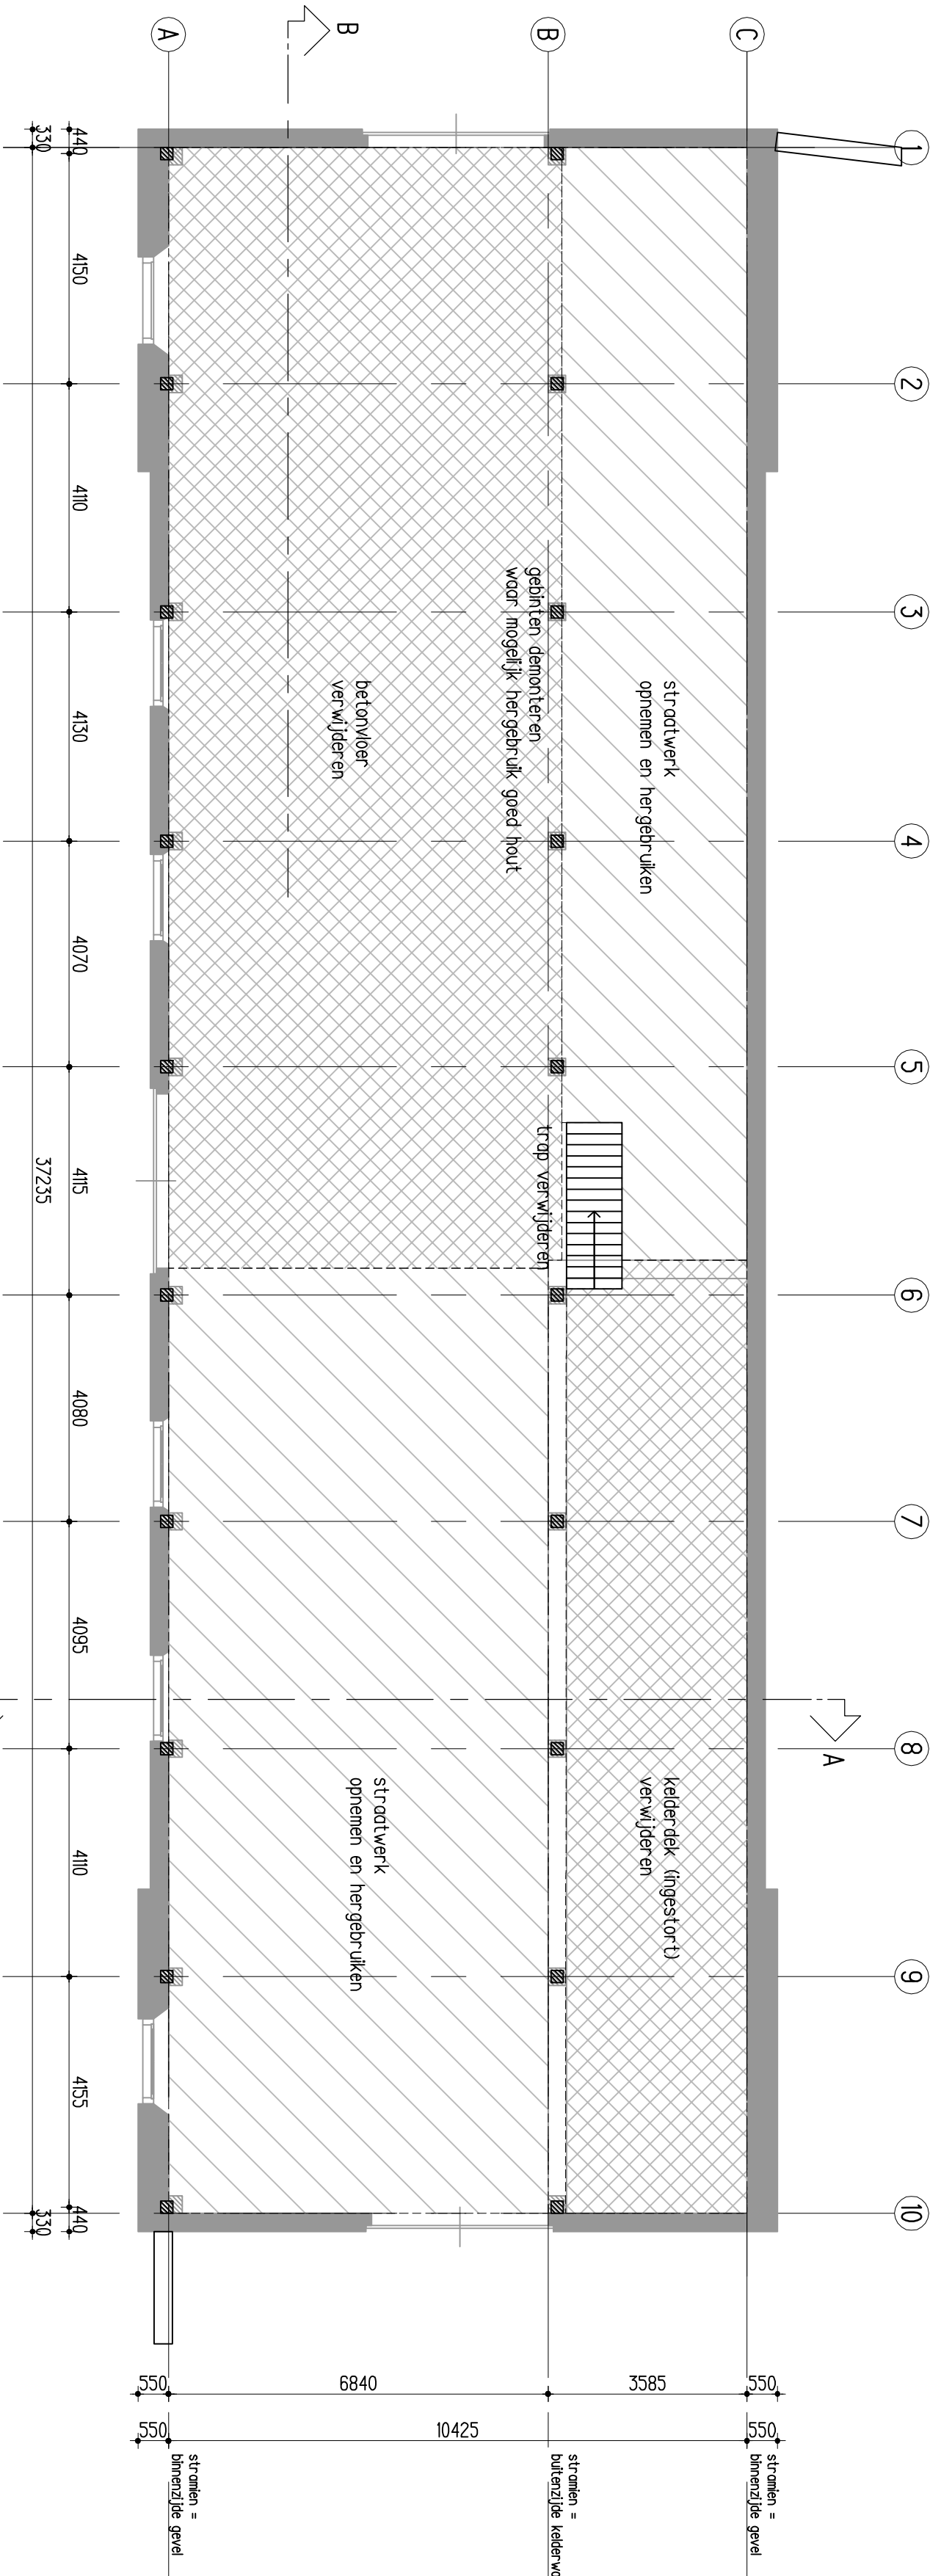

begane grond te slopen

- strooivloer openen en hergebruiken
- betonvloer verwijderen
- ingestort kelderdek verwijderen
- geblindeconstructie demonteren, incl. ankers
- waar mogelijk goede delen hergebruiken
- mits dimensies voldoen aan opgeve constructeur
- visueel controleren op sterkteklasse C24 en bruikbaarheid
- gedemonteerde ankers restaureren en betondeken
- trap verwijderen
- die draaiende romen verwijderen
- deuren incl. hang en sluitwerk demonteren t.b.v. restauratie
- die afvalblokken losmaken t.b.v. restauratie

slopen niet herbruikbaar

demonteren (mogelijk) herbruikbaar

begane grond te slopen

OPDRACHTGEVER	Dhr. A. R. E. L. graaf Van Rechten en Limpung	GEWALZIGD
WERK	Spolderkampseweg 1, Hummelo	
ONDERDEEL	te slopen onderdelen I	
SCHAAL	1:100	
FIRM	AI	
GETEK	RK	
ARCH	WR	
DATUM	20-06-2017	
WERK	161	
	TO-09	

WARC

ARCHITECTUUR & ONTWIKKELING

Boulevardweg 36 • 4103 BN Arnhem
7271 AC Arnhem • 0535 540 500
info@warc.nl • www.warc.nl