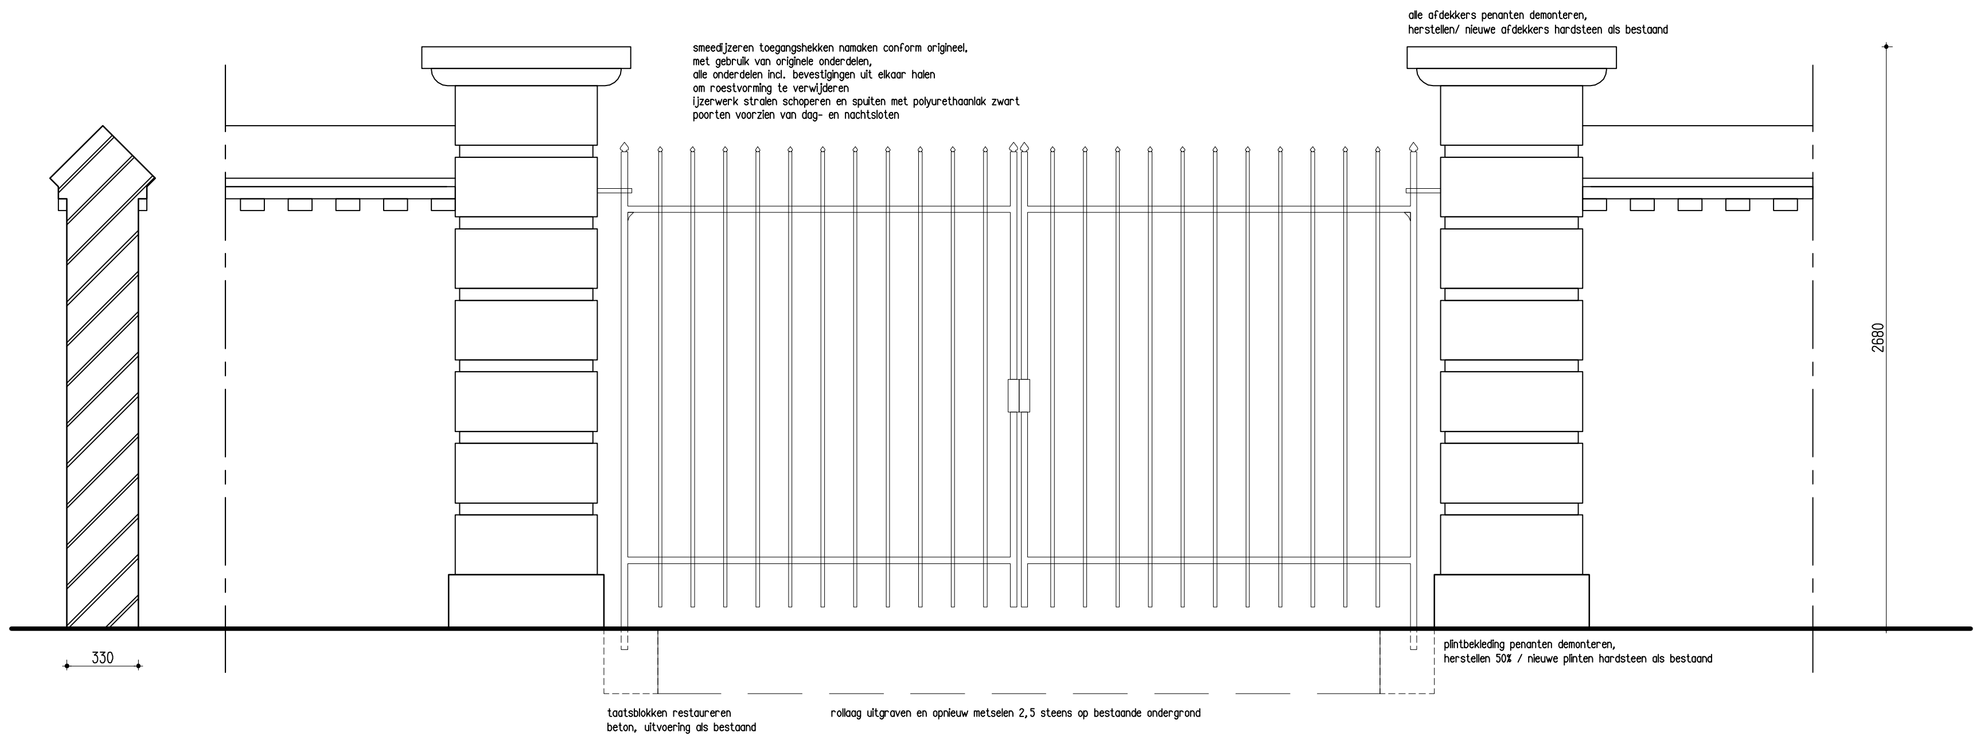

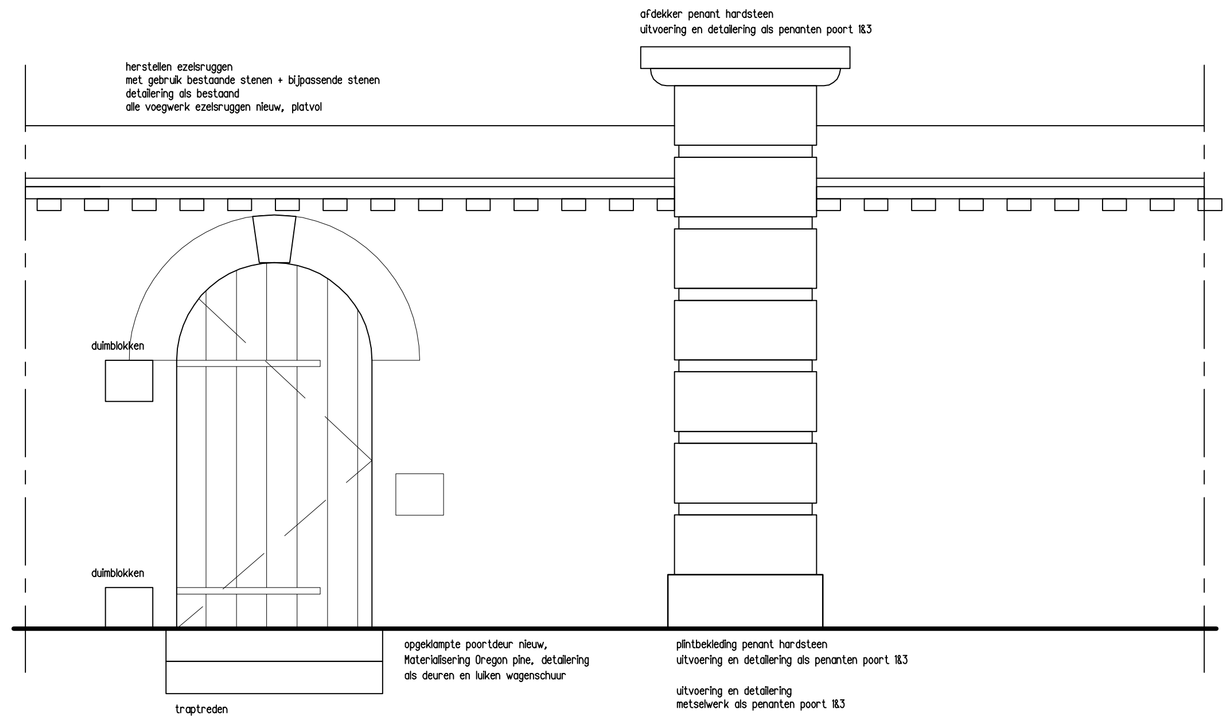

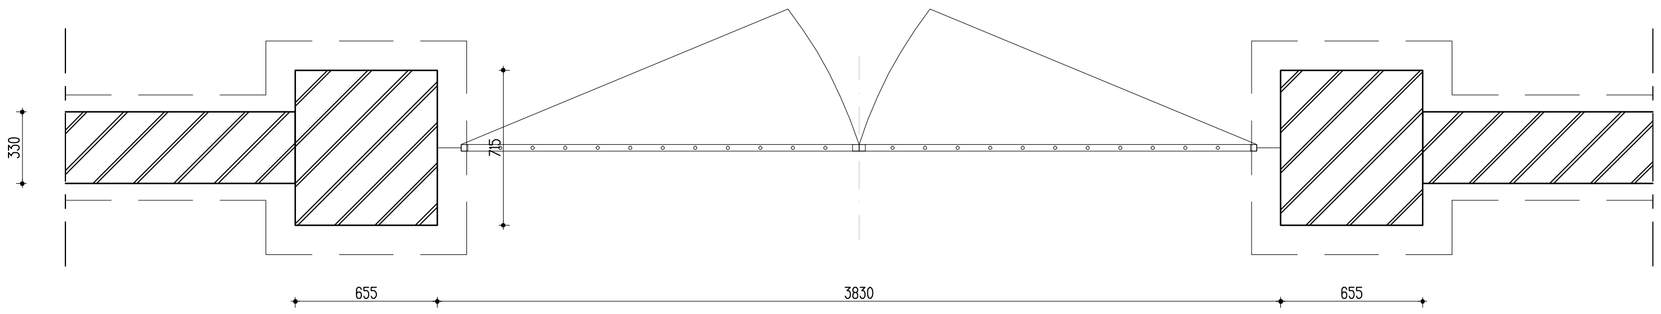

poort 1 & 3 nieuw (schaal 1:20)

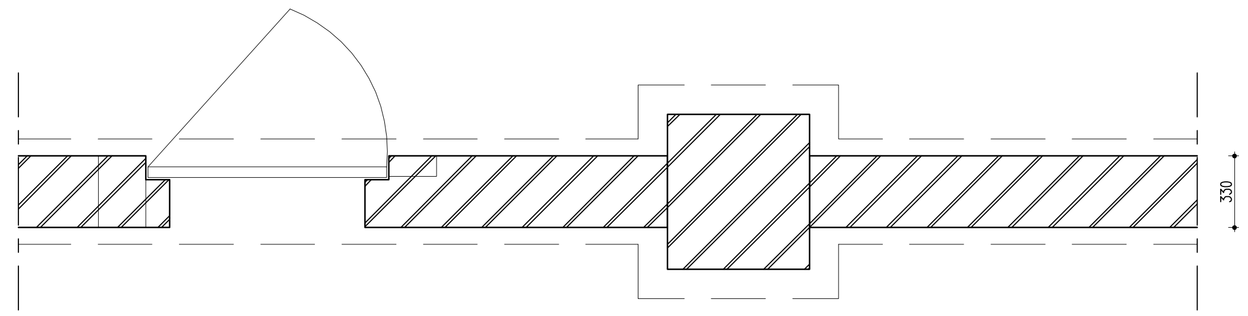

poort 2 nieuw (schaal 1:20)

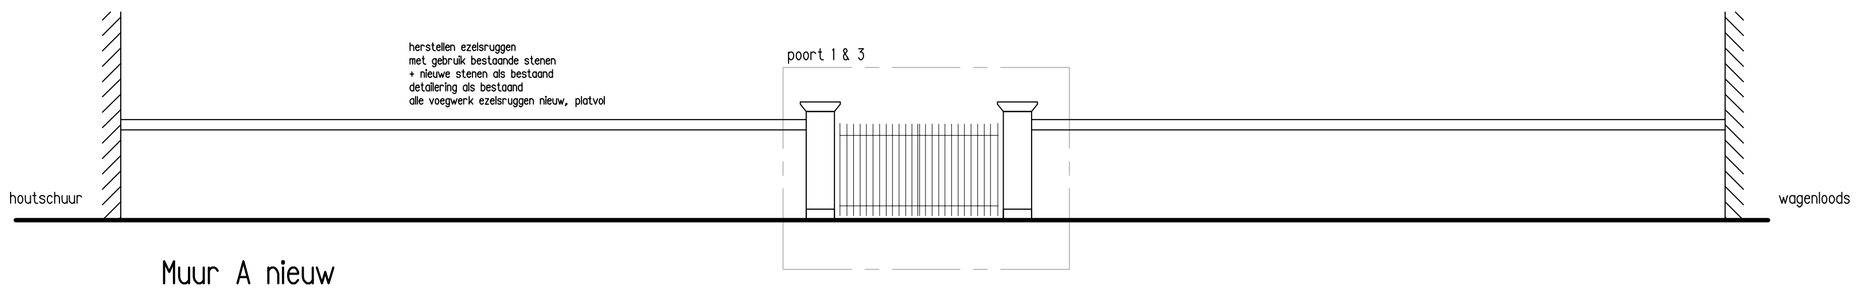

Muur A nieuw

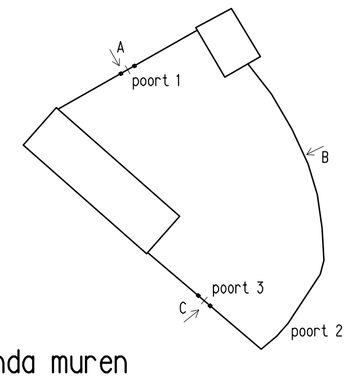

Legenda muren

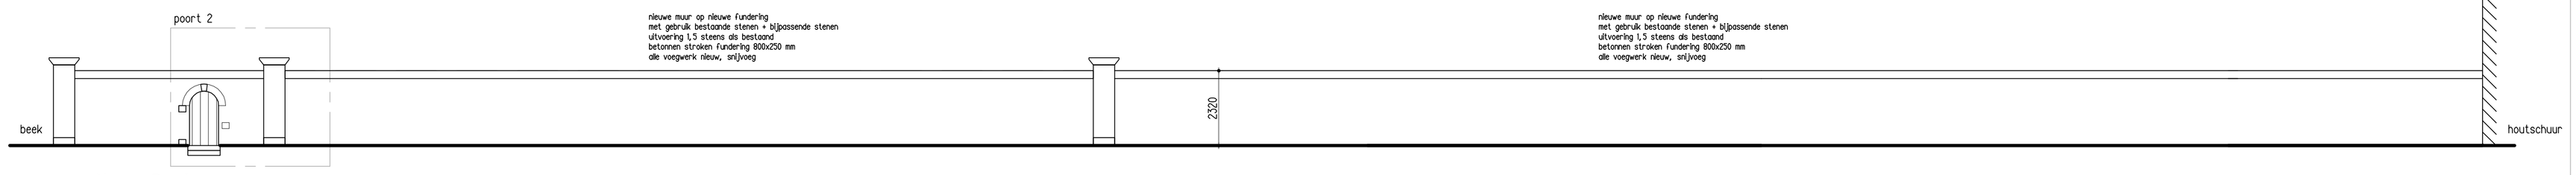

Muur B nieuw

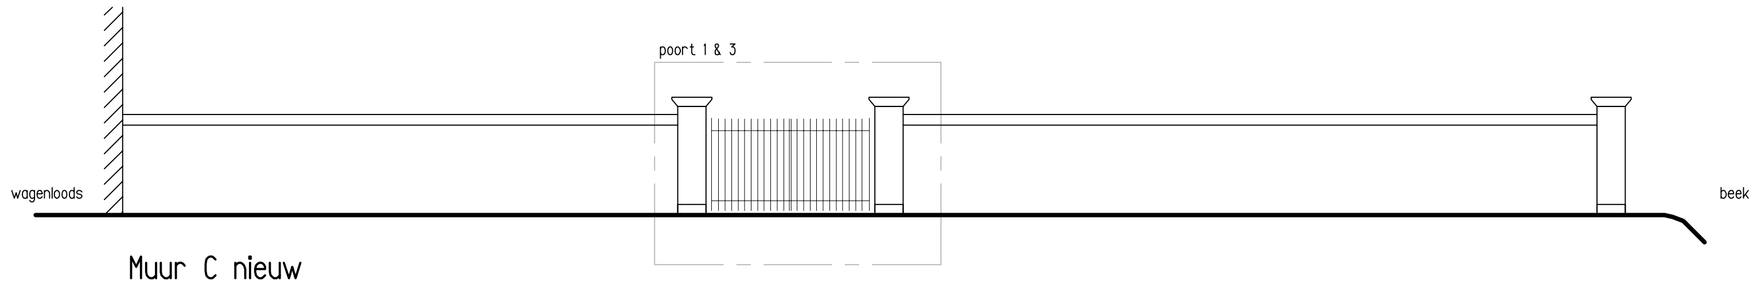

Muur C nieuw

Algemene opmerkingen tuinmuren

- herstellen scheuren
- alle voegwerk tuinmuren uithakken, opnieuw voegen met snijvoeg
- ezelsruggen herstellen (±20%, zie gebrekentekening)
  en geheel voegen platvol
- toegangspoorten namaken conform origineel,
  met gebruik van originele onderdelen,
  alle onderdelen uit elkaar halen om roestvorming te verwijderen

OPDRACHTGEVER	Dhr. A.R.E.L. graaf Van Rechteren Limpurg			GEWIJZIGD	
WERK	Spalderkampseweg 1, Hummelo				
ONDERDEEL	tuinmuren				
	nieuwe situatie				
SCHAAL 1:100	FORM A1	GETEK RK	ARCH WR	DATUM 20-06-2017	

WARC

ARCHITECTUUR & ONTWIKKELING

Bronkhorsterweg 26
7221 AC Steenderen

+31 (0)575 472847
+31 (0)6 4893 0854
+31 (0)6 1810 6973

www.warc.nl
warc@warc.nl
marc@warc.nl

WERK 1611
T0-03