



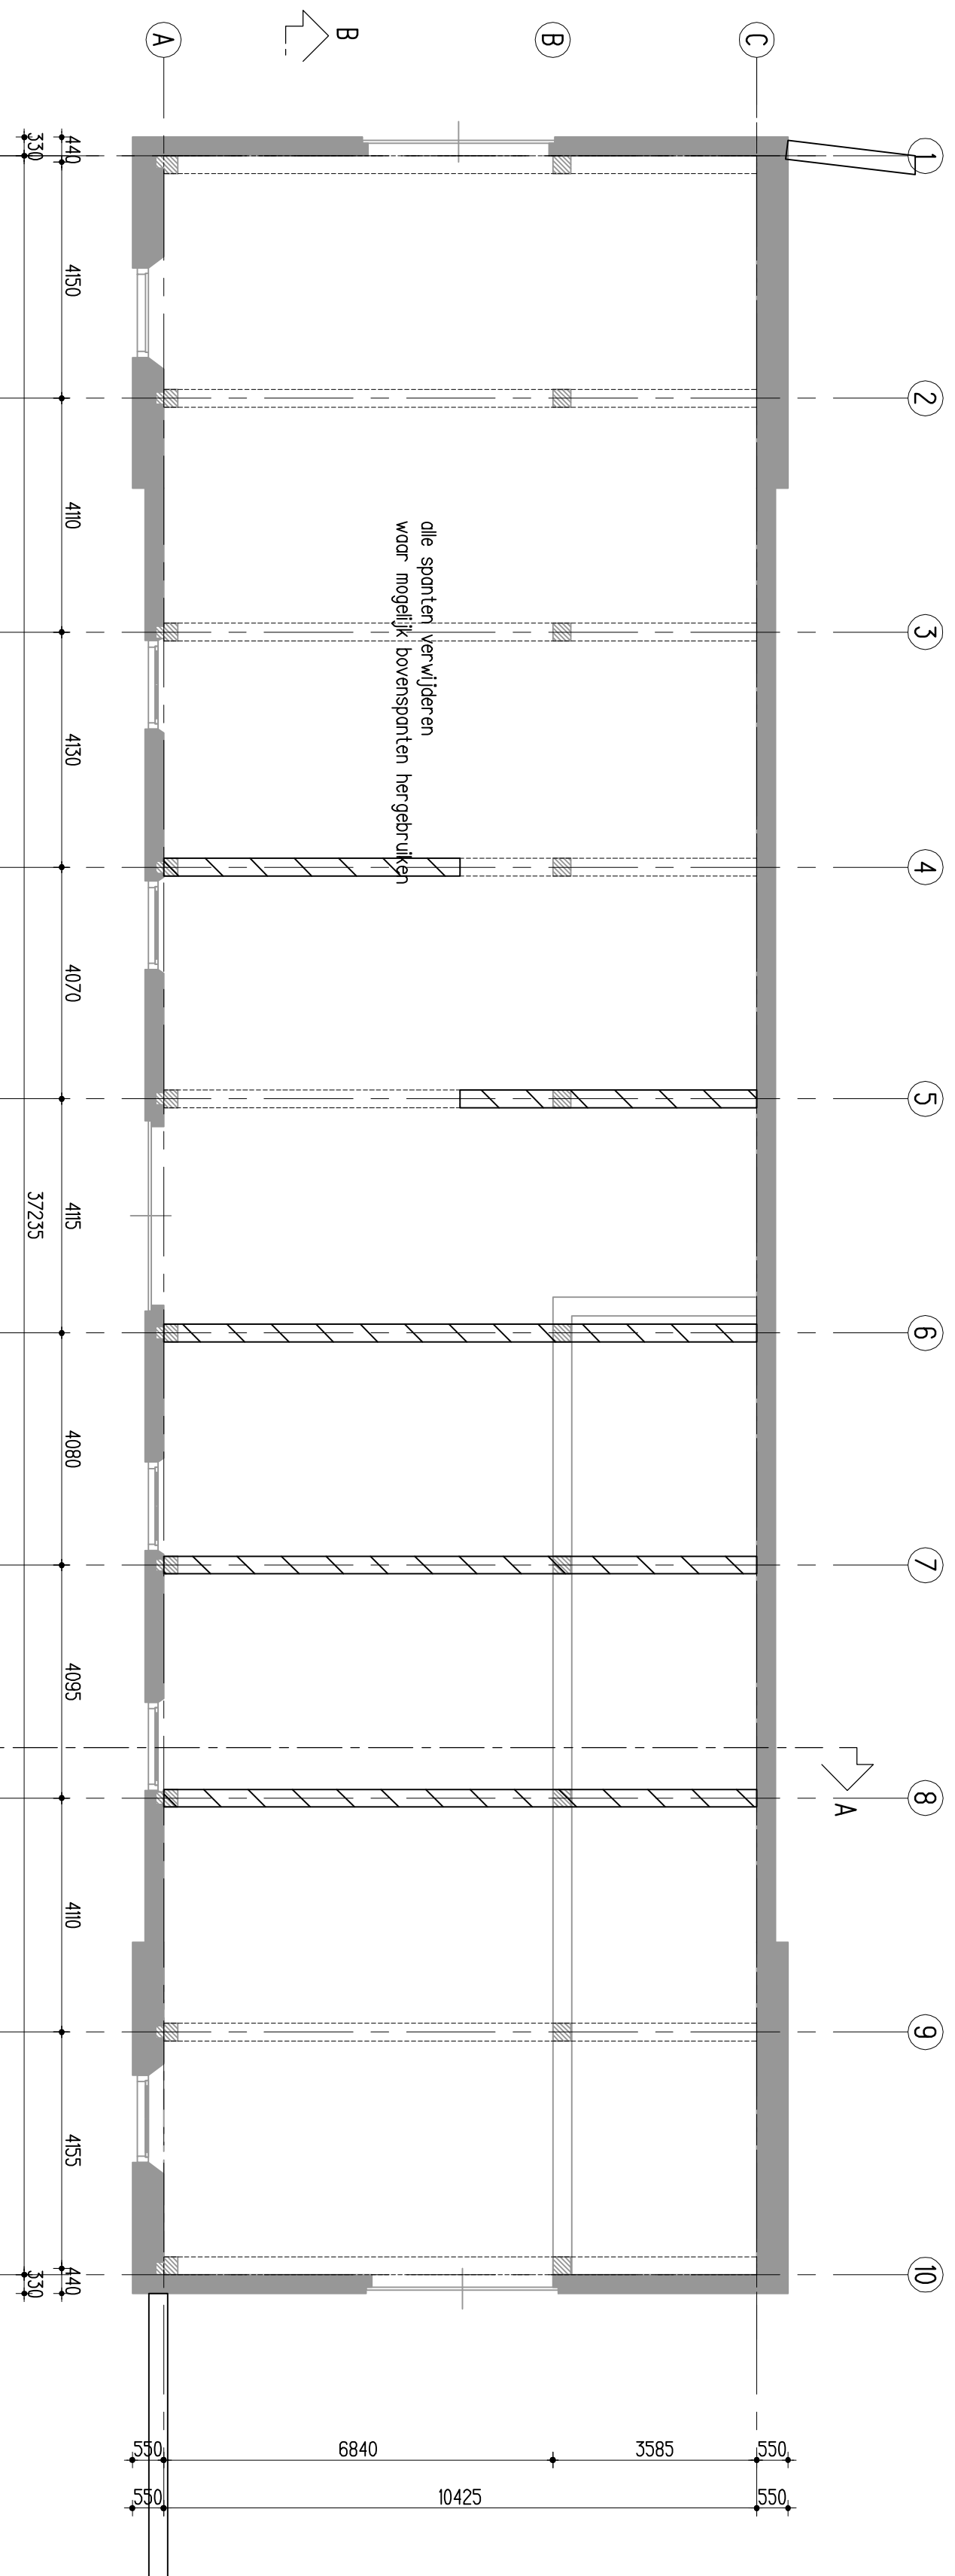


gebinten en spanten te slopen

- gebouconstructie demonstreren, incl. ankers waar mogelijk goede delen bovengesparten hergebruiken
- mits dimensies voldoen aan opgave constructie
- globale posities herbruikbaar hout spanten/top als omgegeven op tekening
- bij visueel analyseren op sterkteklasse C24 en bruikbaarheid
- gedemonstreerde ankers restoureren en behandelen

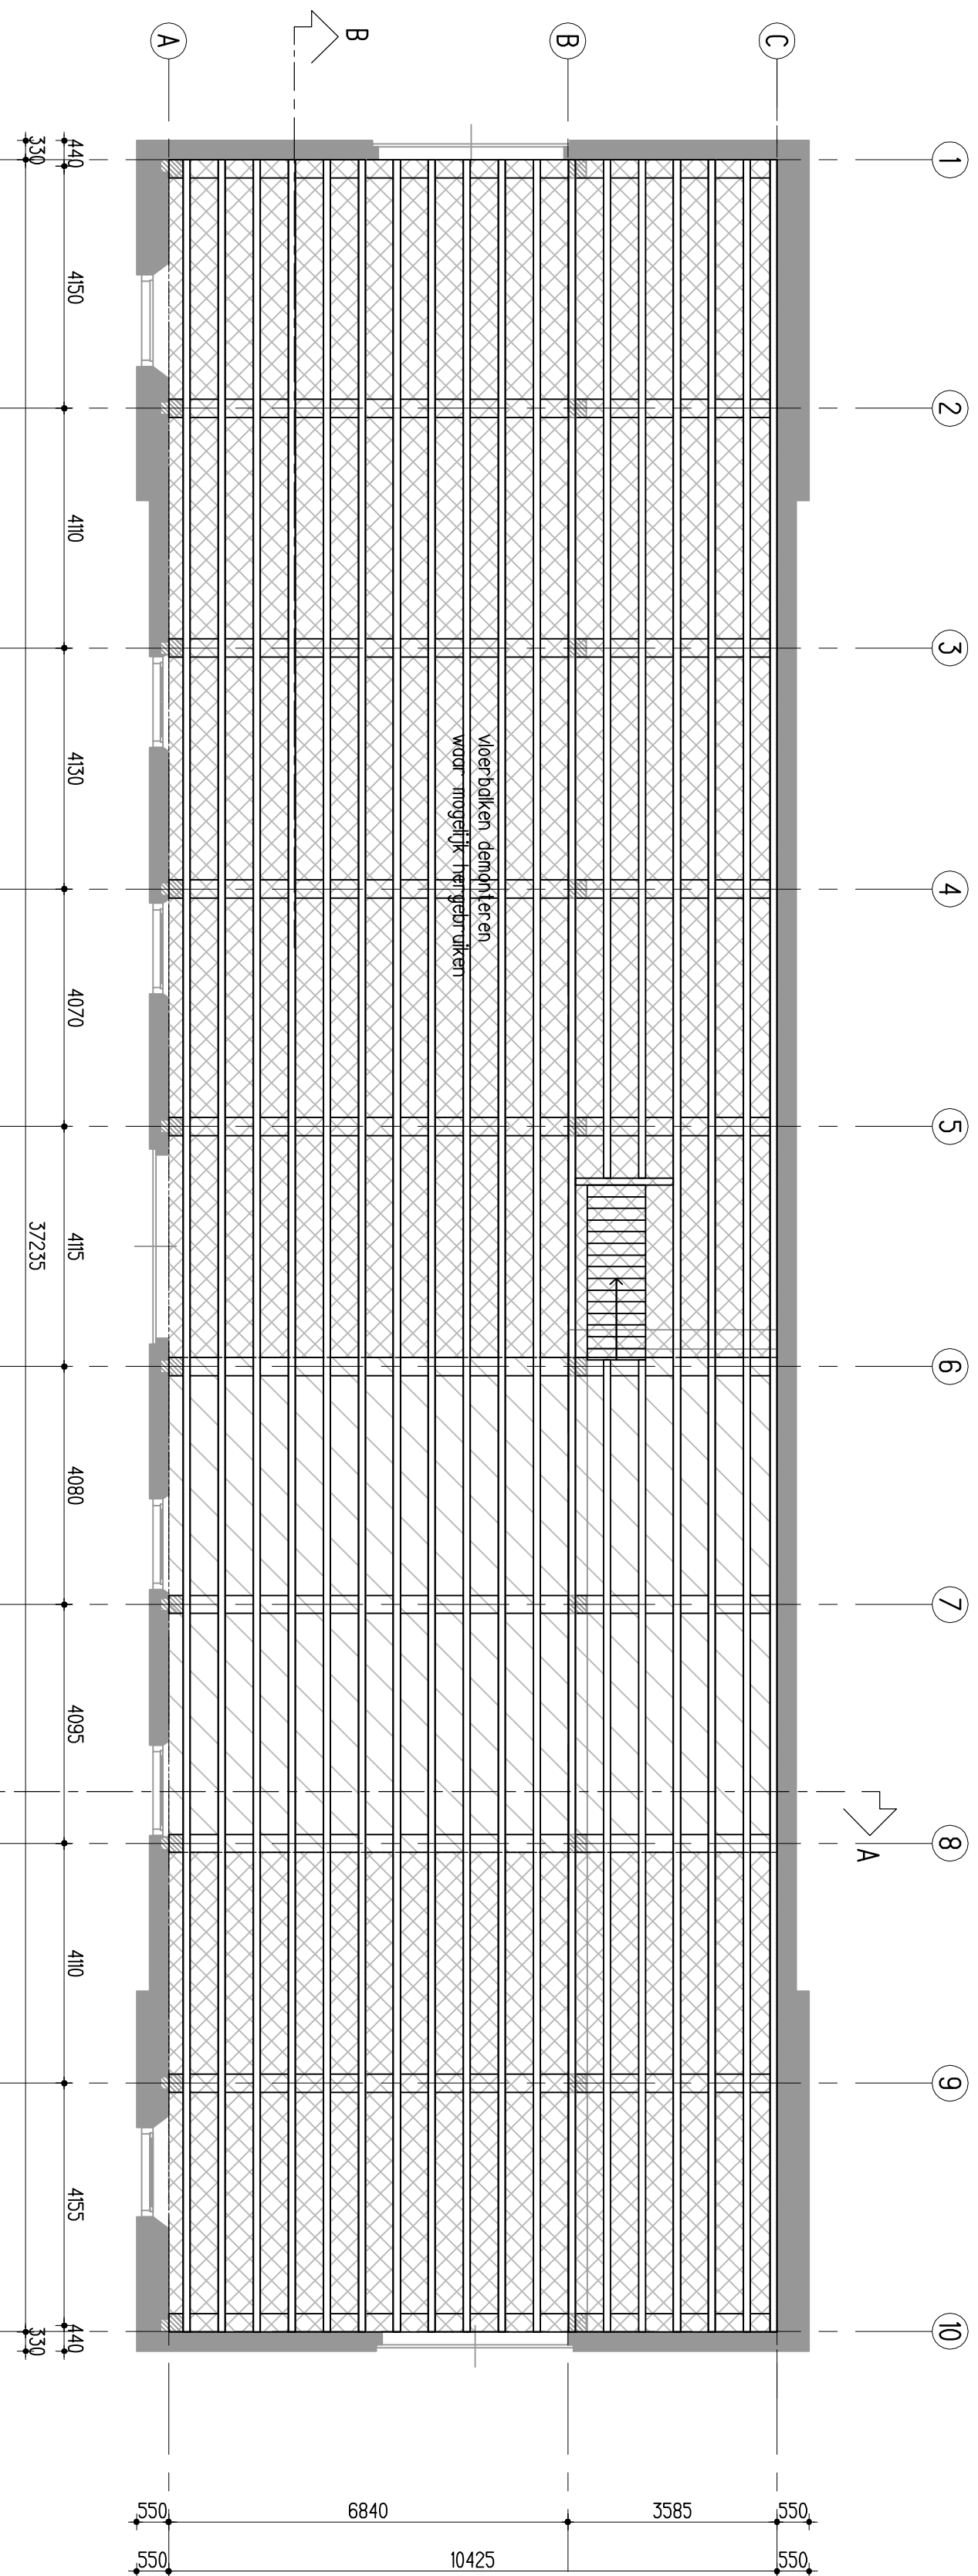

verdiepingsvloer te slopen

- vloerdelen en siften verwijderen
- bakloog demonteren
- waar mogelijk goede delen hergebruiken (os 6 t/m 8)
- mits dimensies voldoen aan opbouw constructuur
- visueel controleren op sterkteklasse C24 en bruikbaarheid

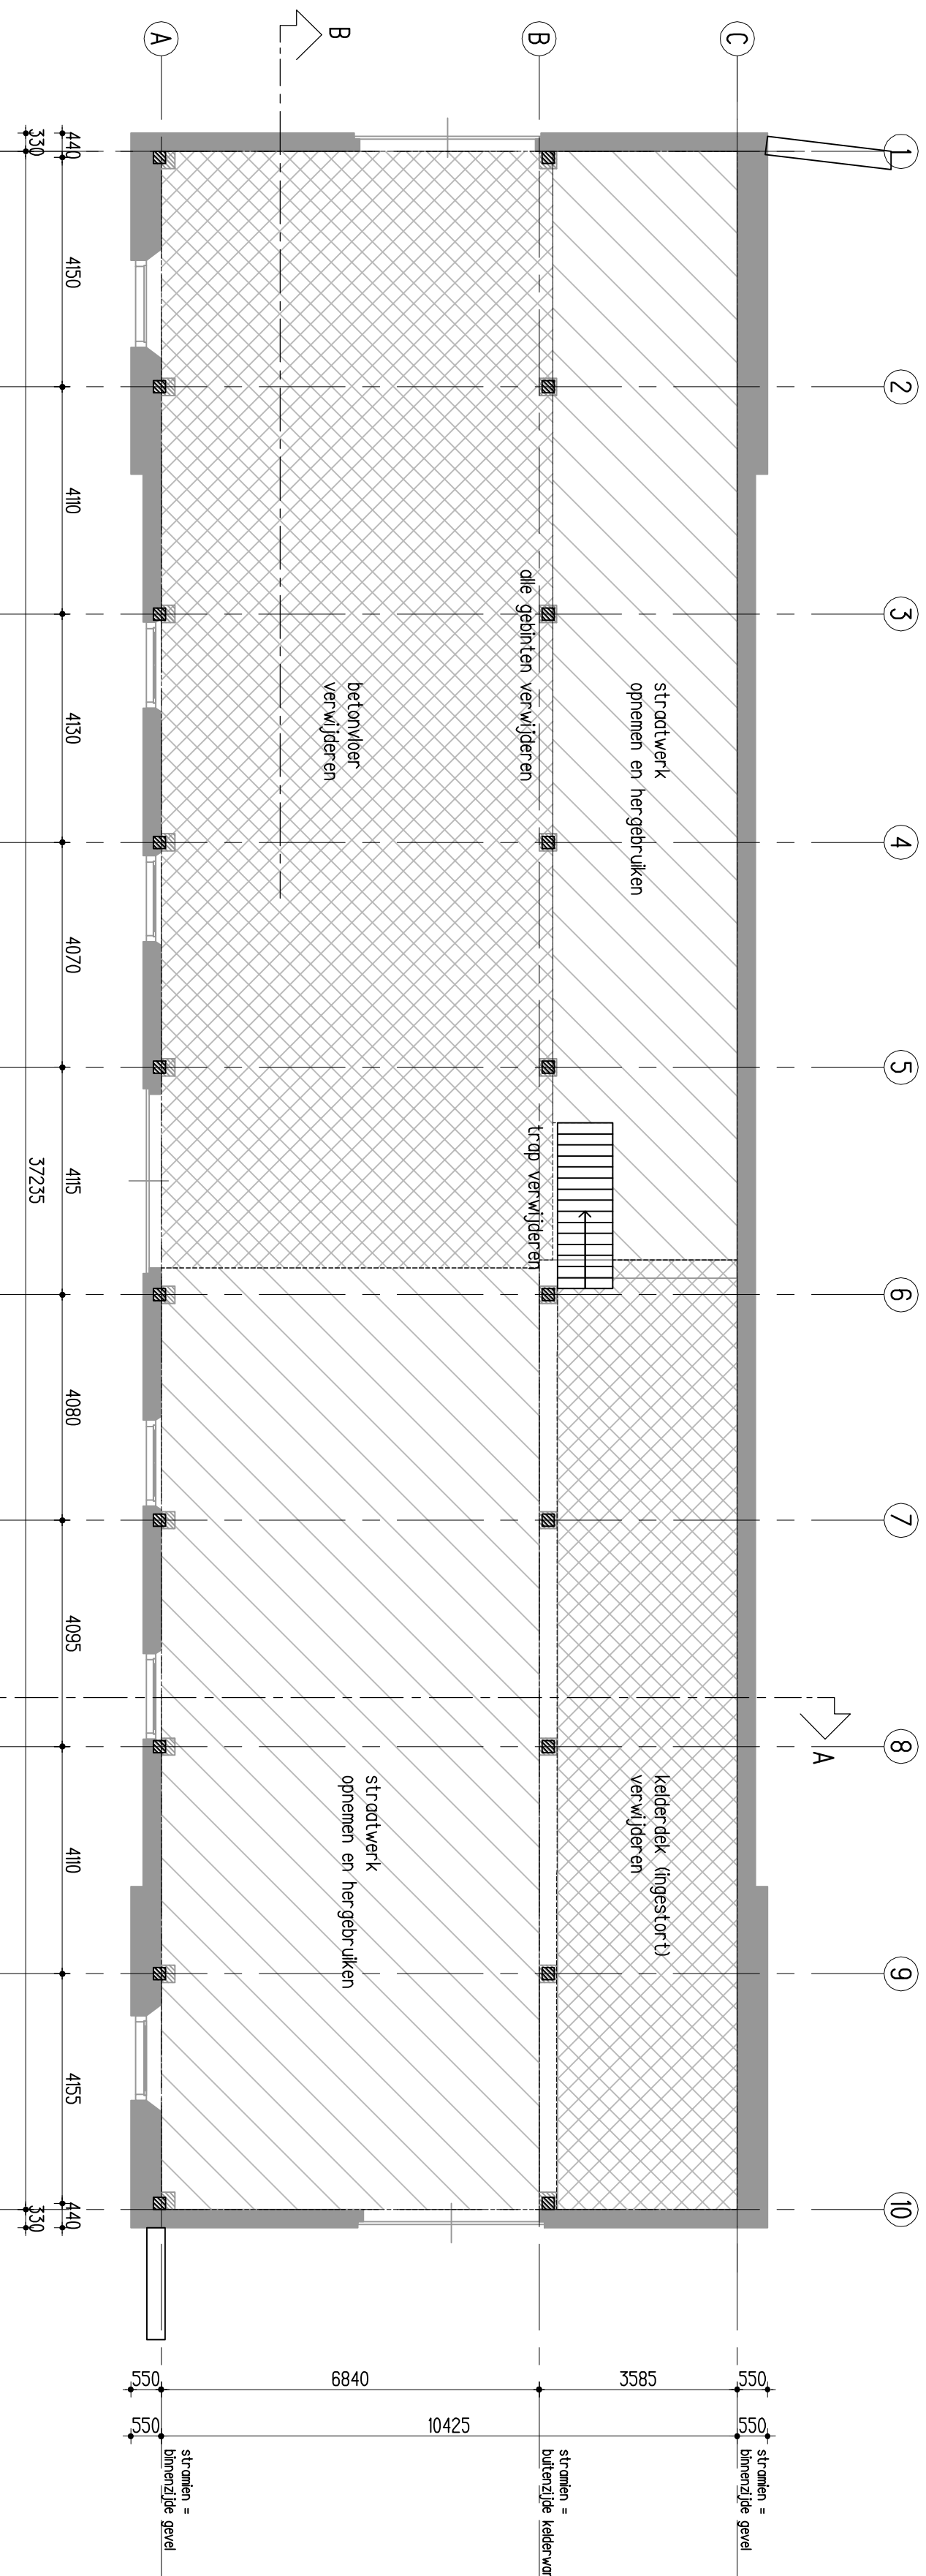

begane grond te slopen

- stratenwerk, gootrenen en bergschutwijken
- bebouwing verwijderen
- ingestort, kelderde verwijderen
- gebouwenstructuur demonteren, incl. omkers
- gemeenteveste omkers restaureren en behandelen
- trap verwijderen
- die draaiende romen verwijderen
- deuren incl. hang en sluitwerk demonteren t. b. v. restauratie
- die dunniploken losmaken t. b. v. restauratie



OPDRACHTGEVER	Dhr. A.R.E.L. graaf Van Rechteren Limpung			CEM/JZ10
WERK	Spaolderkampsweg 1, Hummelo			
ONDERDEEL	te slopen onderdelen I			
	te slopen			RK 29-06-2017
SOMM 1: 100	FORM AI	GEFEX RK	ARCH WR	DATUM 20-06-2017
 ARCHITECTUUR & ONTWIKKELING Boudewijnlaan 36 7221 AG Beveningen T: +31 (0)6 488 2700 F: +31 (0)6 488 2701 E: info@warc.nl W: www.warc.nl				WERK 1611 TO-09 1