


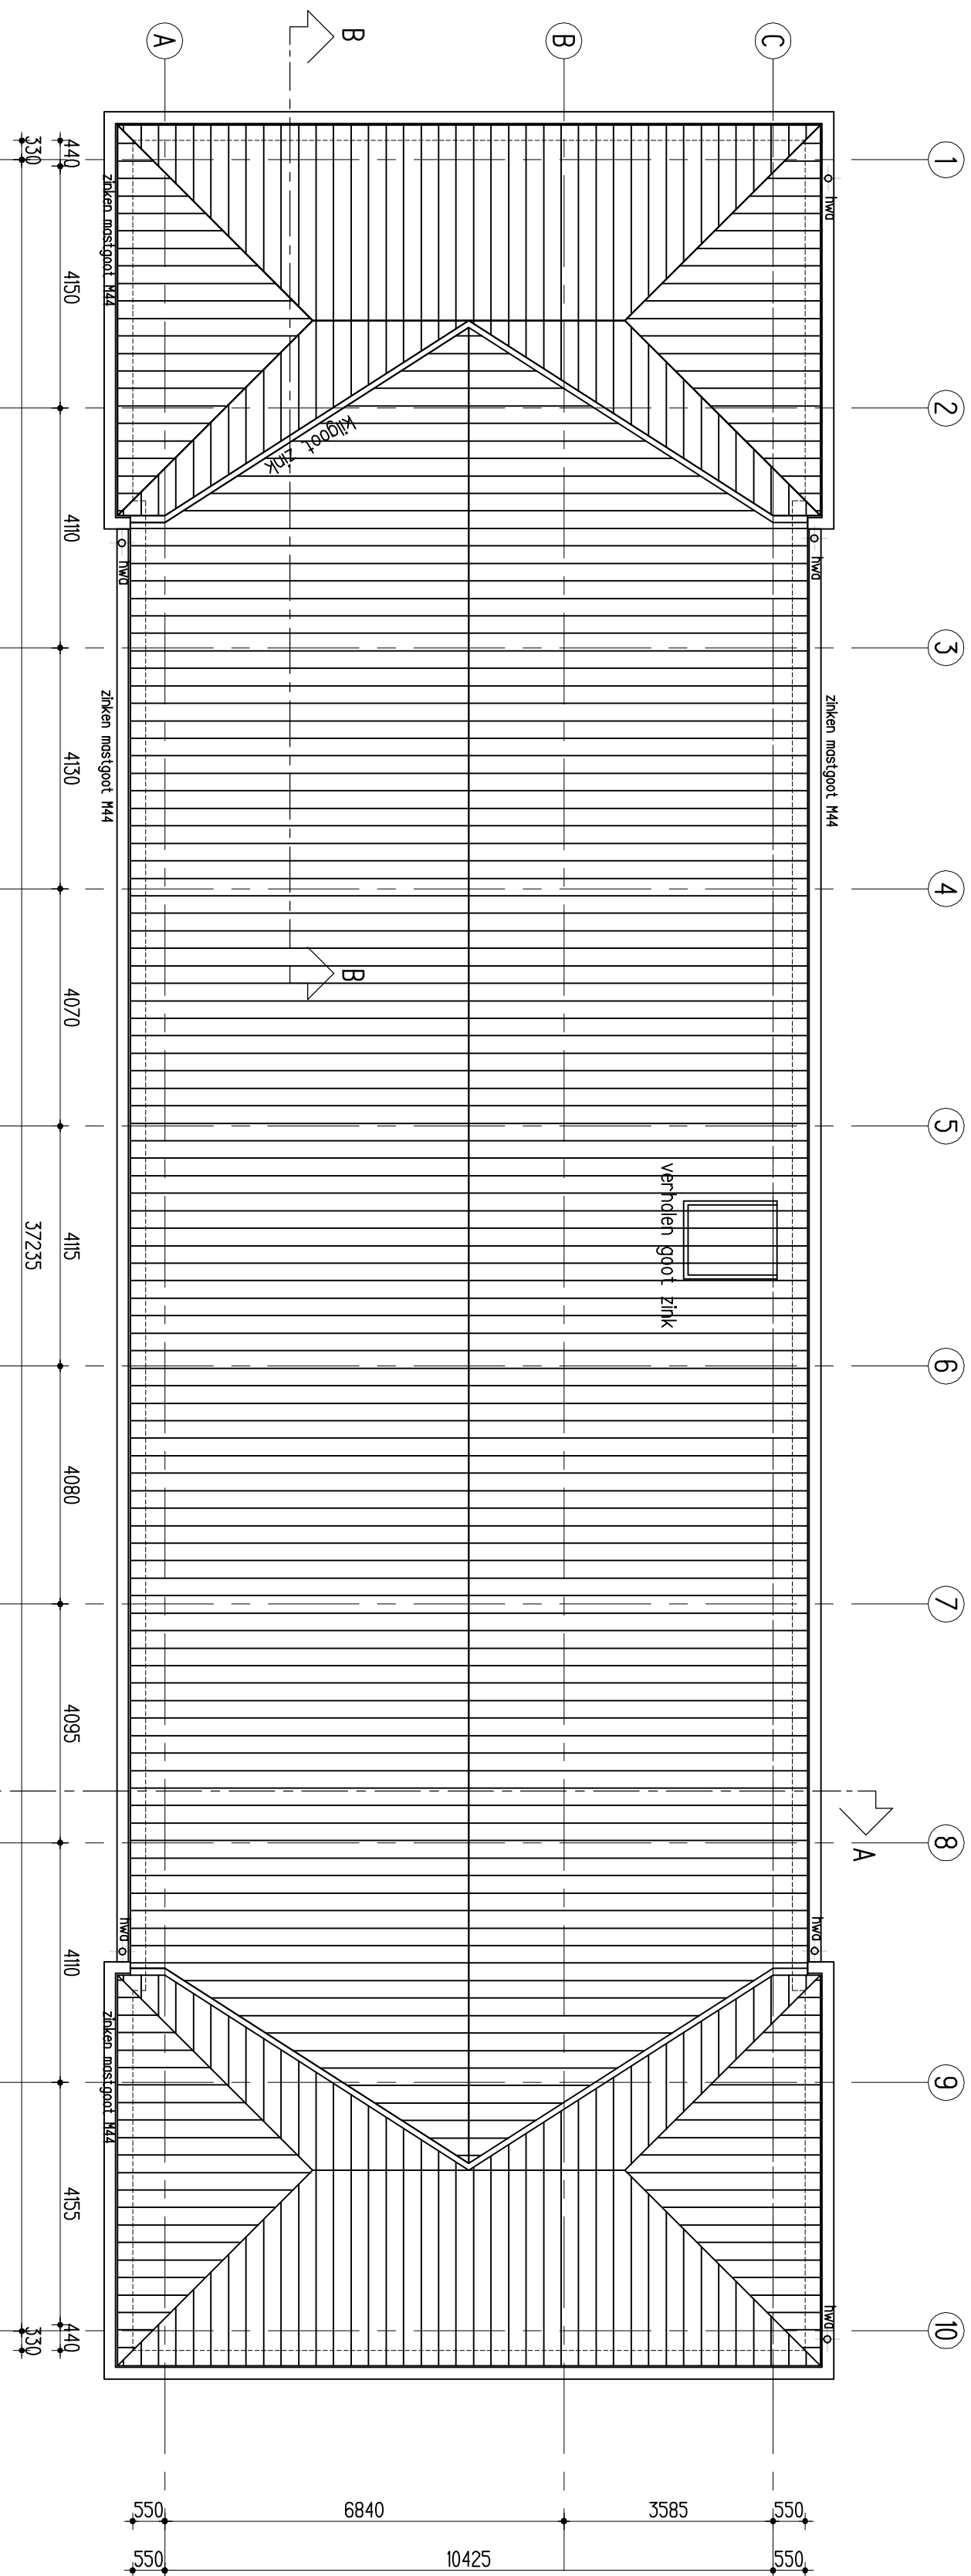


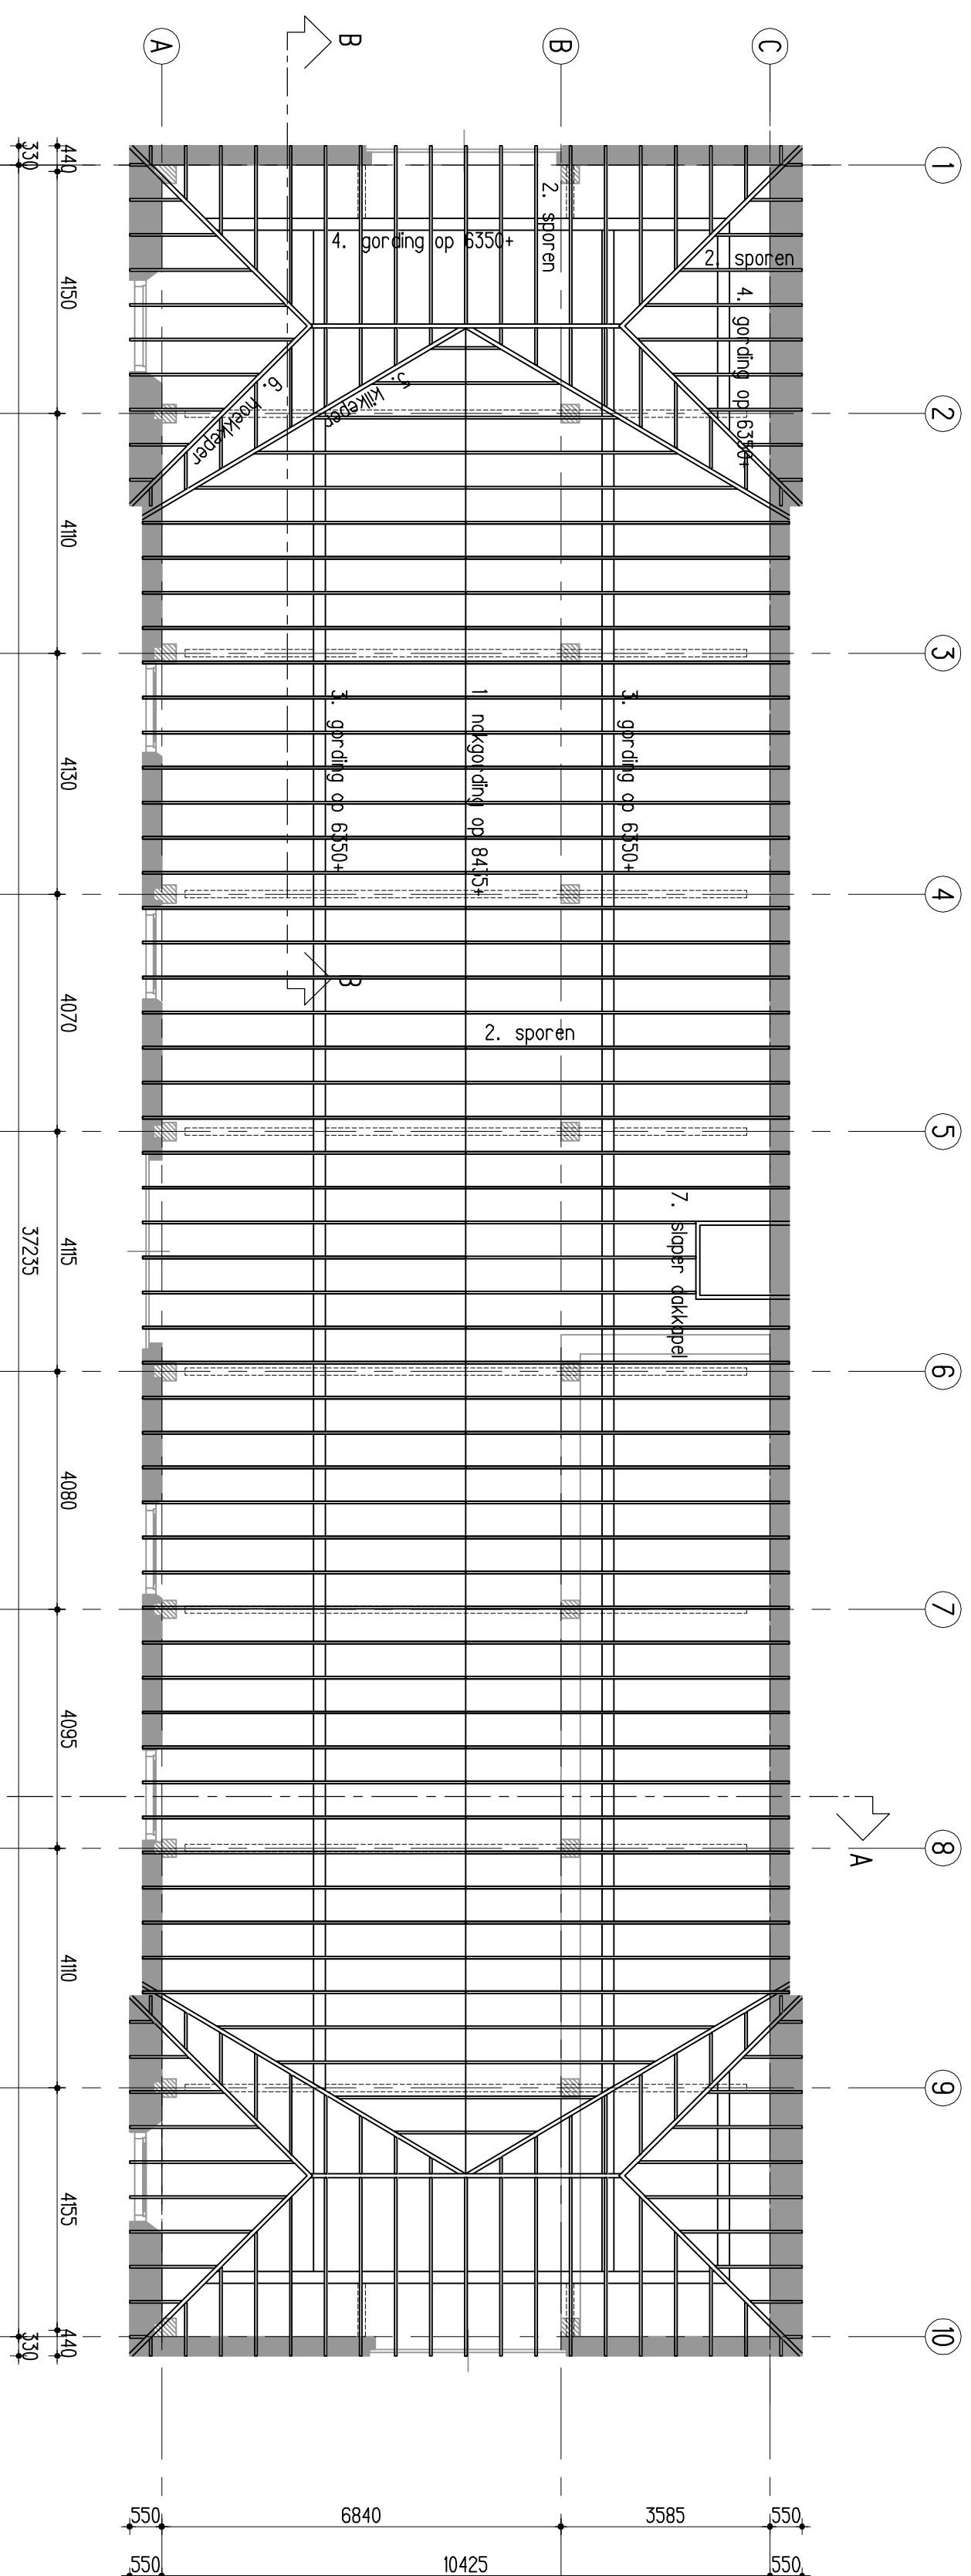

- [illegible]

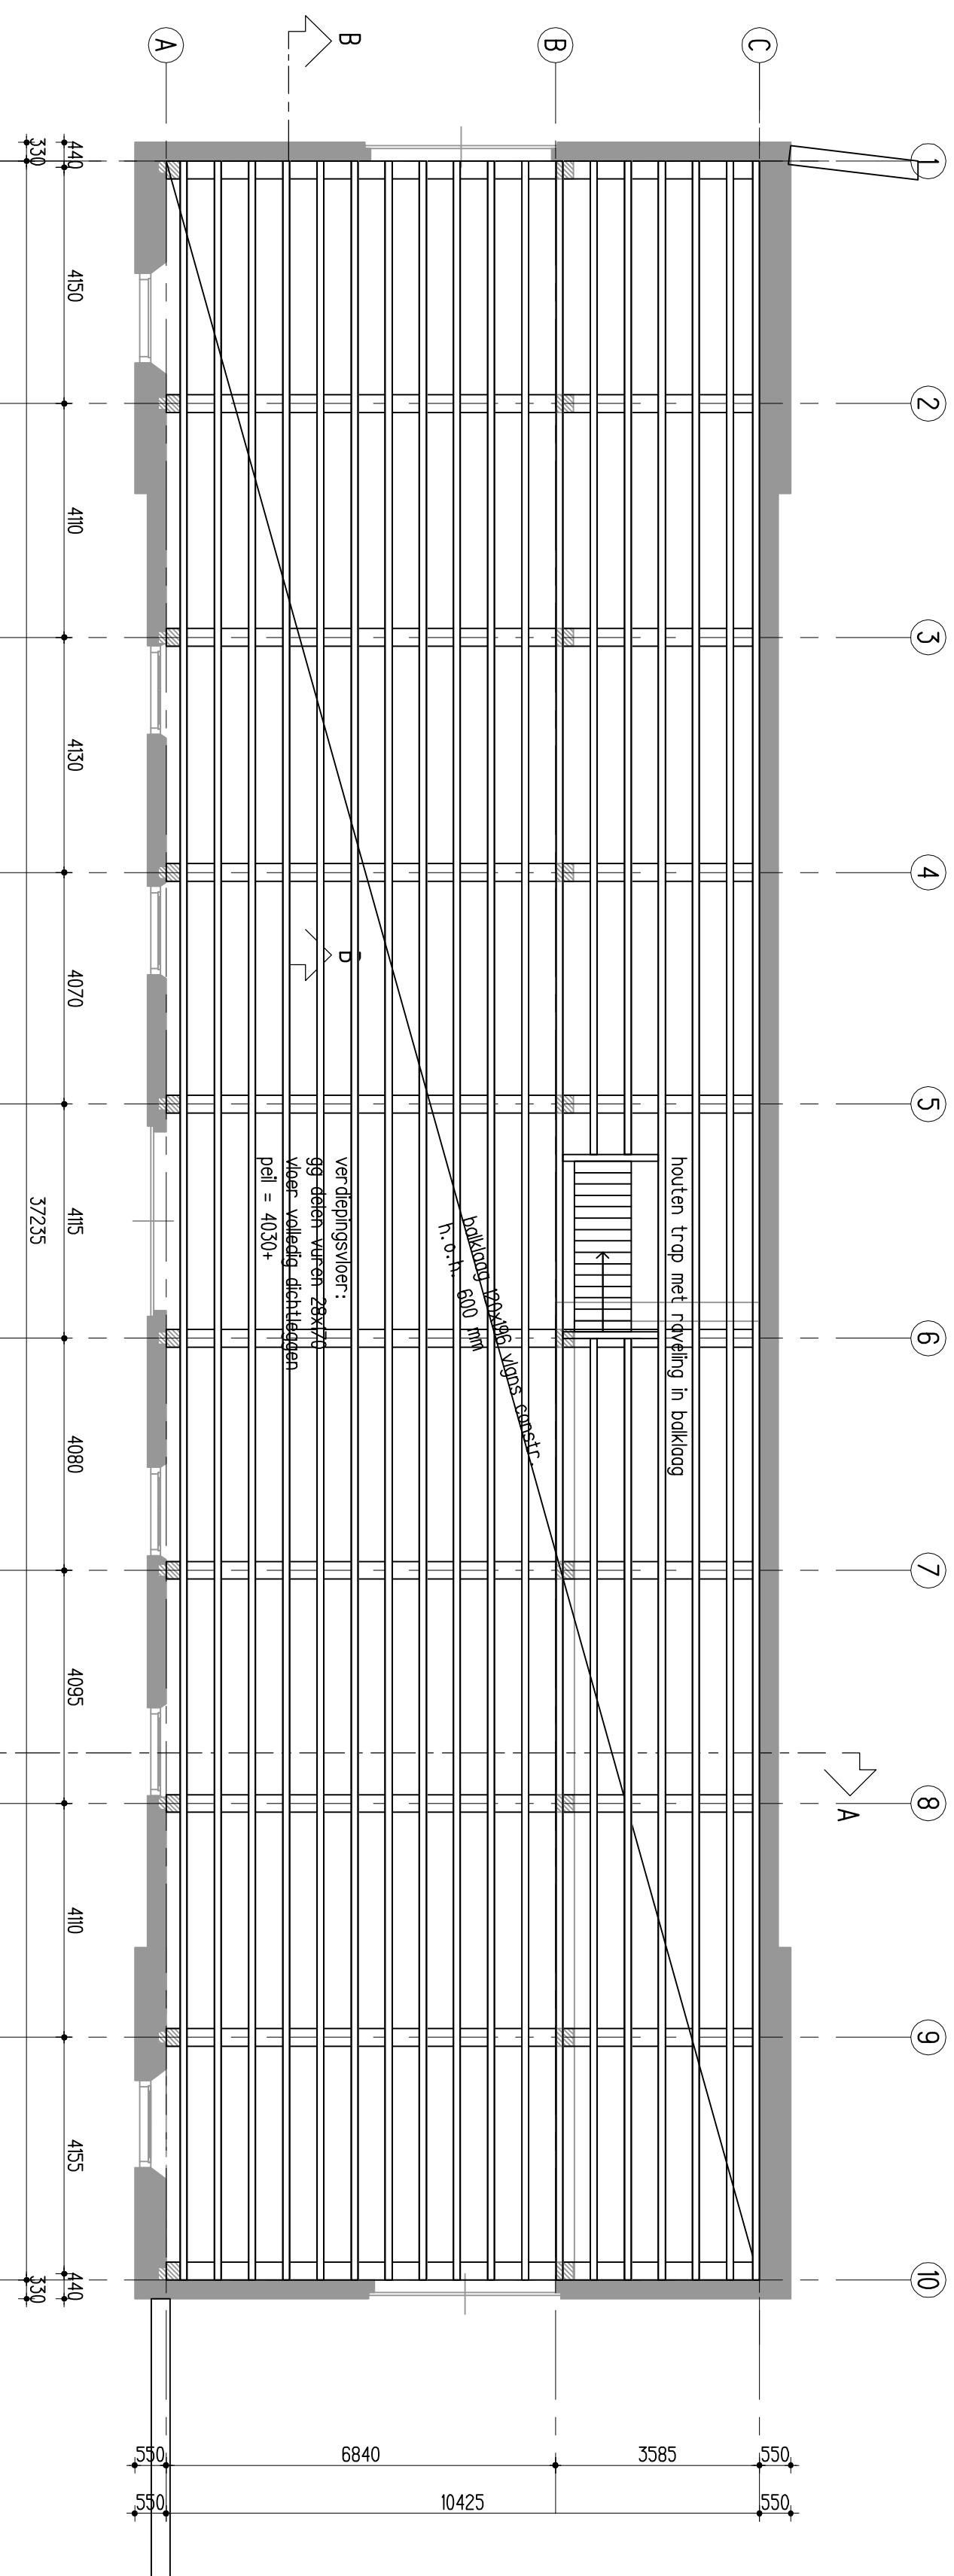

1. indogroefing vuren fijn bezagad 32x220mm
 2. sporten vuren fijn bezagad 46x46mm h. o. h. 600 mm
 3. groefing vuren fijn bezagad 200x200 mm
as doorgrond uitvoeren
 4. groefing vuren fijn bezagad 230x230 mm
as doorgrond uitvoeren
 5. klispeer vurenhout fijn bezagad 71x86 mm
 6. hoekleer vurenhout fijn bezagad 71x86 mm
 7. sloper en zijlopen dakkapel vurenhout
fijn bezagad 7x27 mm
- alle danishes constructieleden vigne constructuur
- dakopbouw zie principe tekening dakkapel

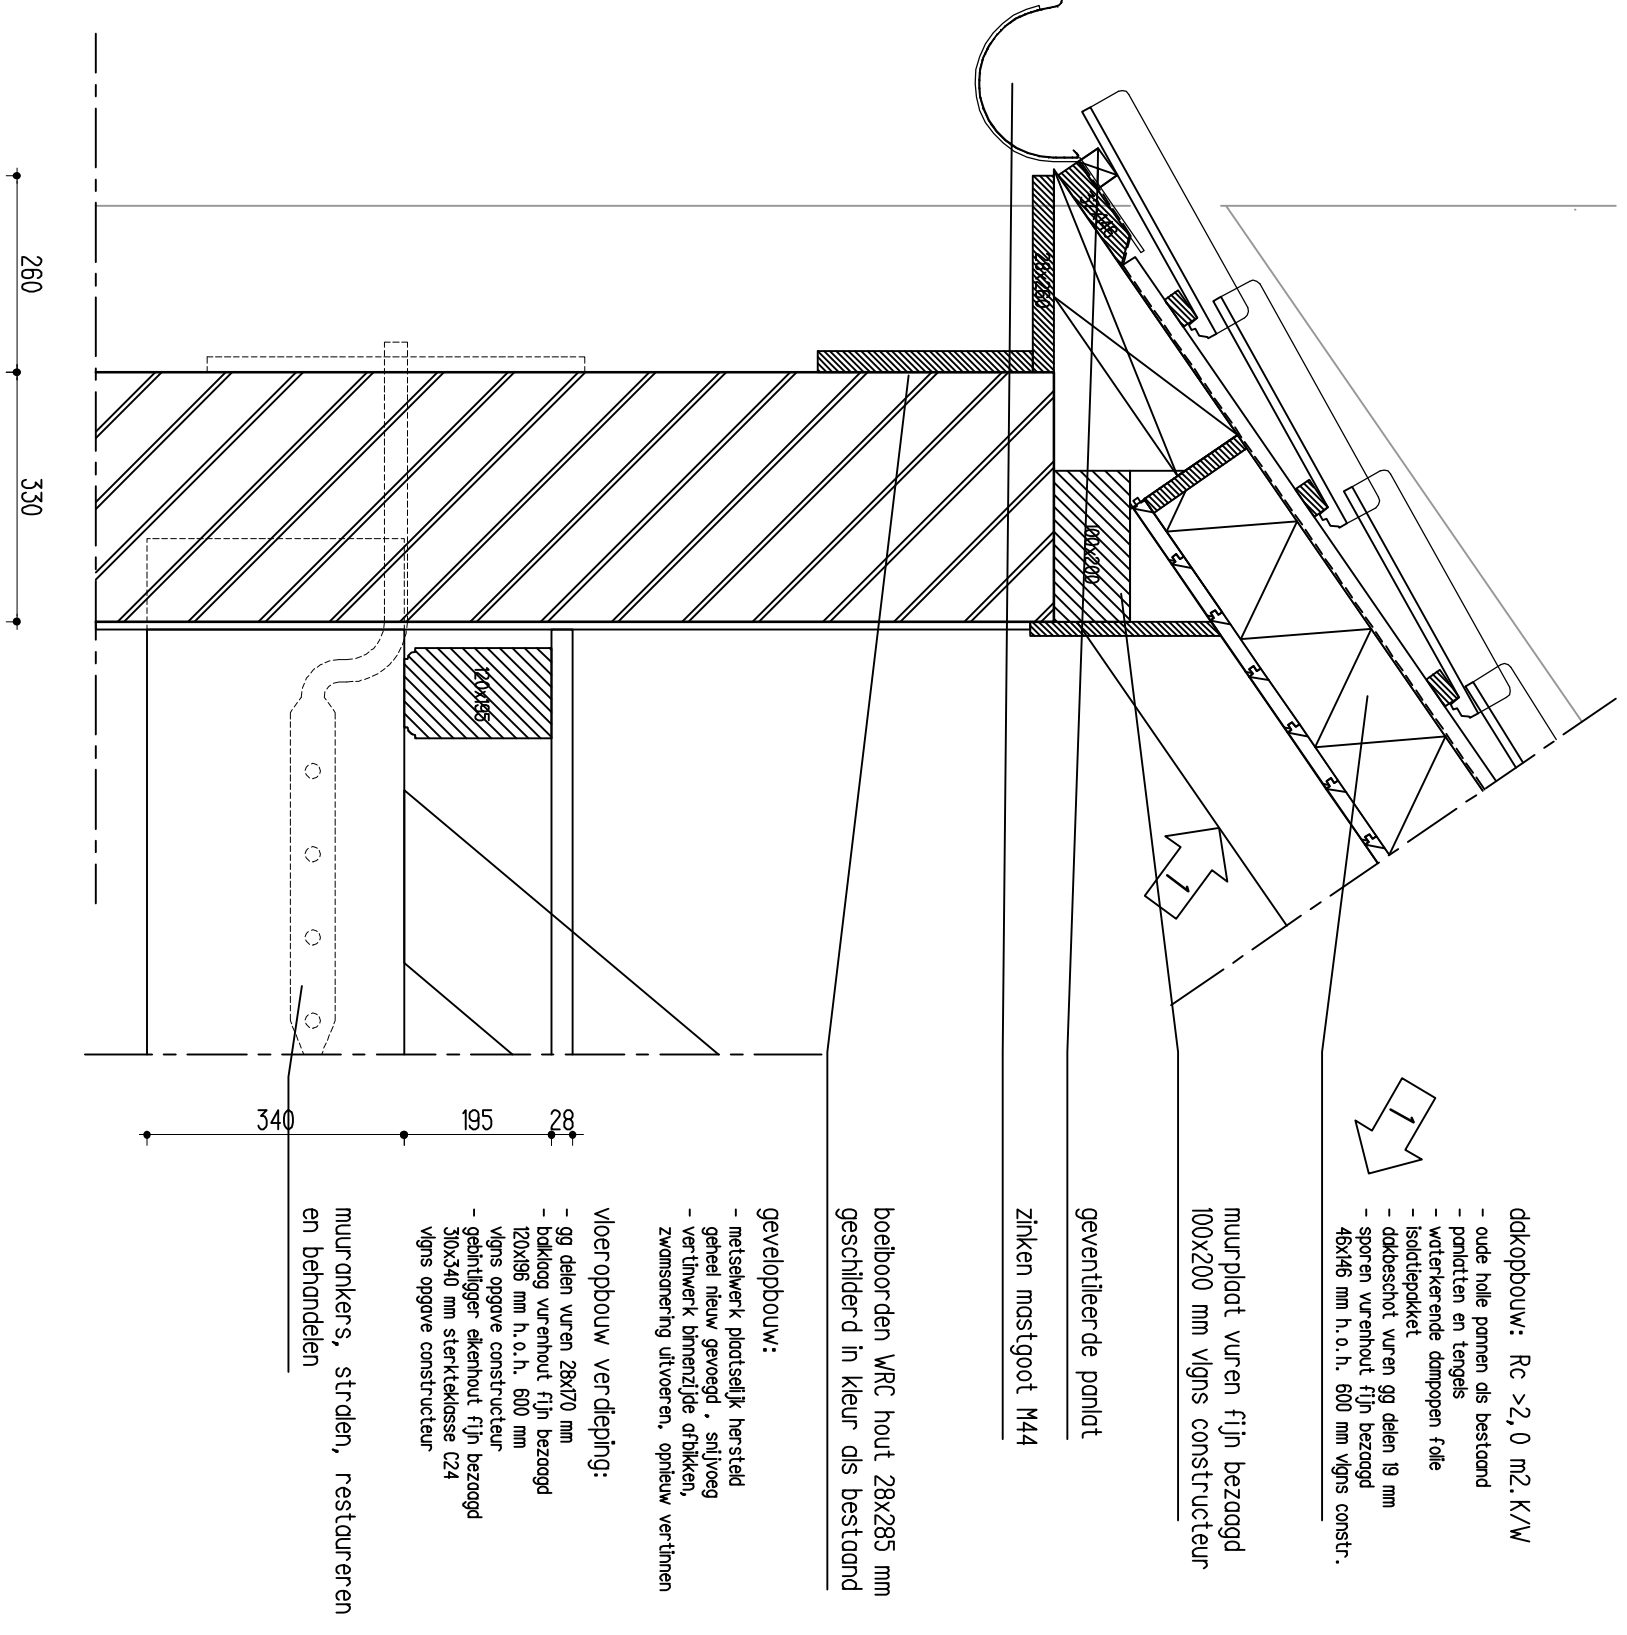

- verbindingsvoer: qd. deen vuren 28x267 mm op buidling vurenhout. fijn bezagng 120X186 mm o.a.h., 600 mm, wjgns constructie.
- wate mogel. bestande vyerbuden hergebruiken, bestande baken kritisch beoordelen op kwaditeit, en toelaten/afwijzen, minimele kwaditeitsklasse 0/2
- mlk rechtel. zijgevel nieuw, devatelen met darsband, -balken, versterken in vage pui, bevelingen met dumen en gelpenken

[illegible]