


Rijnweg 9 Hengelo (Gld.)

Tijdelijke bewoning stacaravan

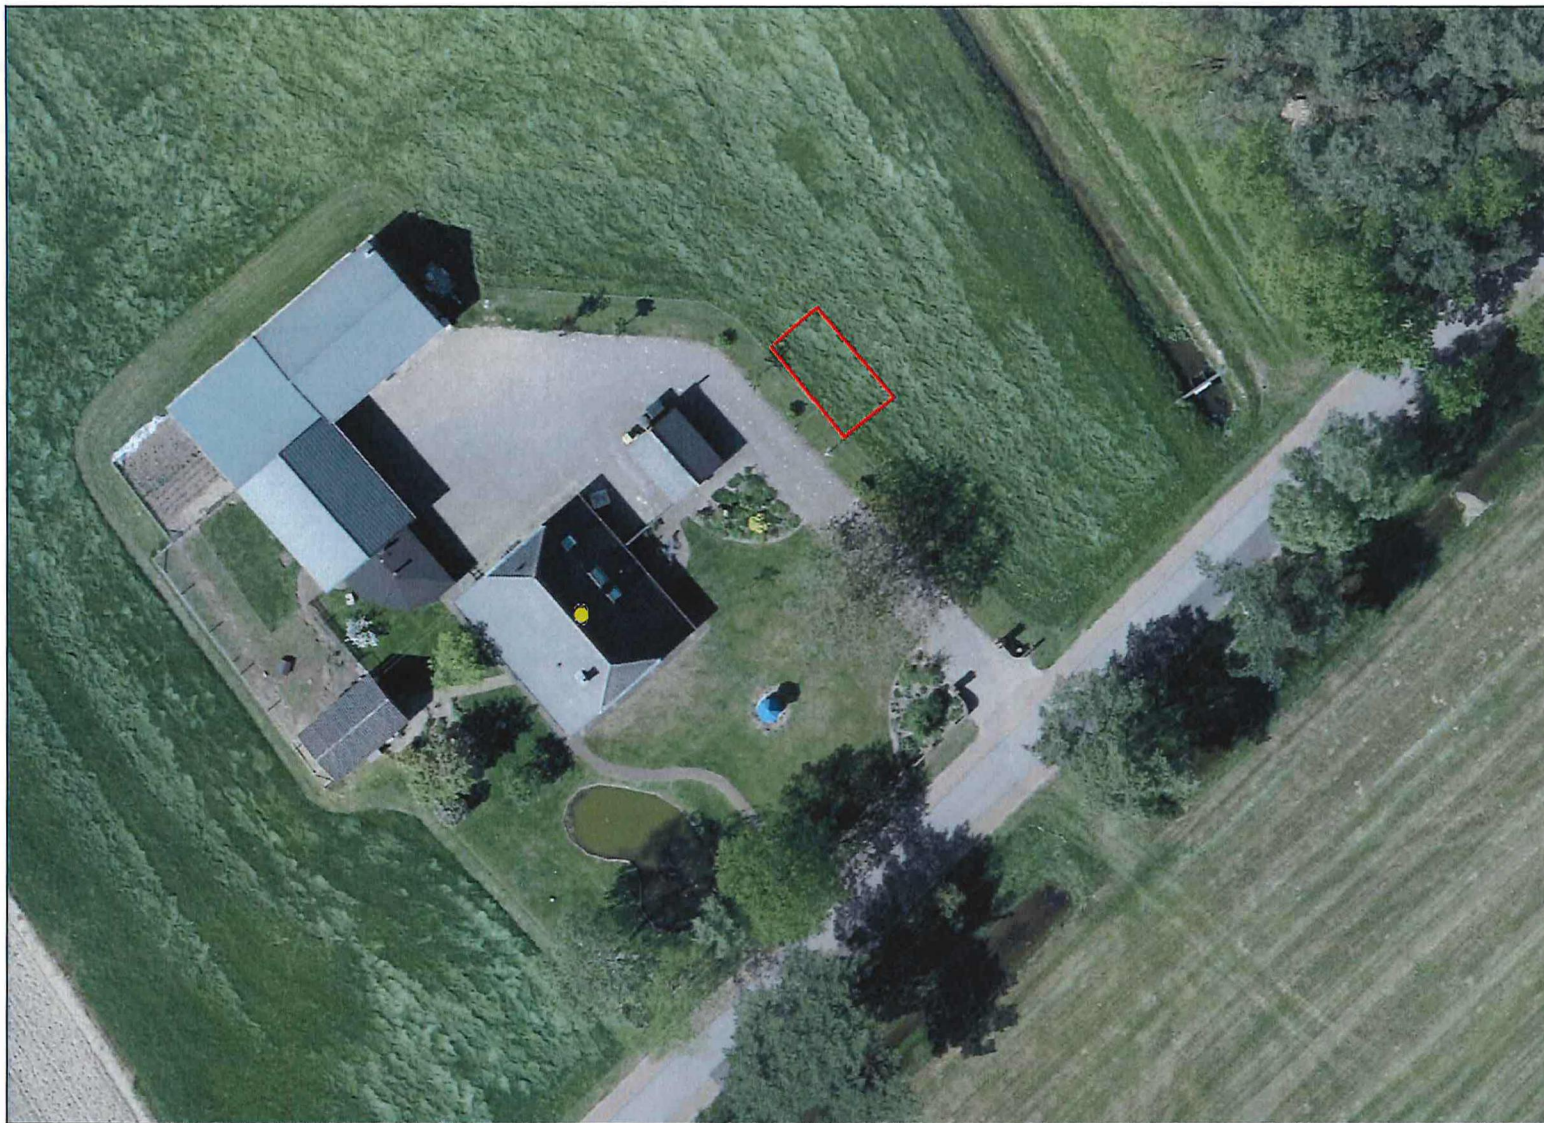

Legenda

Auteur: J.M. van der
Maas/Wim Legters

Datum: 29-06-2017

Schaal: 1:500

Formaat: A4



gemeente Bronckhorst

GeoWeb 5.0 afdruk

Aan deze tekening kunnen geen rechten worden ontleend © 2016

Alle rechten voorbehouden