

Kusters
Waalbandijk 65
6654 KC Afferden


900

899

Instroomopening

Werf Ravenstein
Waalbandijk 11
6653 KD Deest

VERKLARINGEN

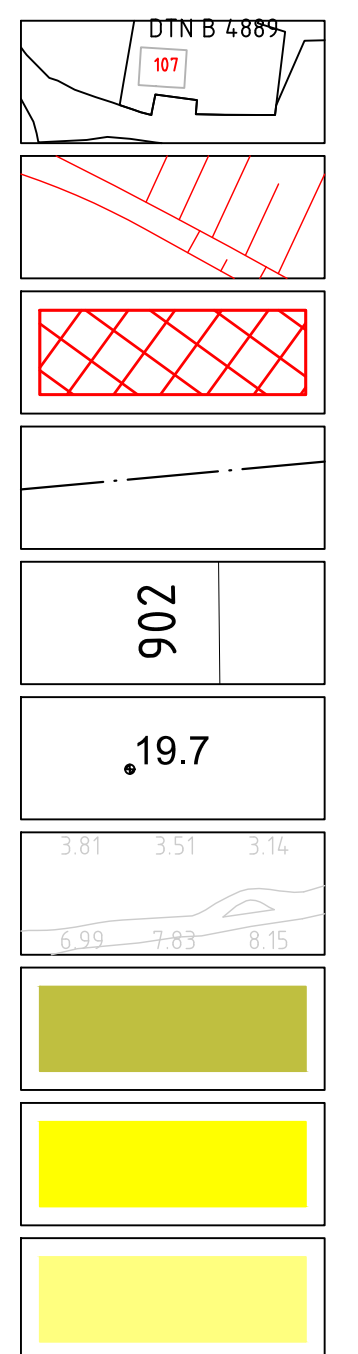

OPMERKINGEN

- Coördinatenstelsel RD(x,y) en NAP(z)
- Maten in meters, tenzij anders vermeld
- Meetwaarden in millimeters, tenzij anders vermeld
- Peilmaten in meters t.o.v. N.A.P., tenzij anders vermeld
- Diameters in millimeters, tenzij anders vermeld

WIJZIGINGSBEHEER DOCUMENT HISTORIE				
Project:	Herinr. Afferdense & Deestse Waarden			
Opdrachtgever:	Rijkswaterstaat			
Opdrachtnamen:	Tabelontwerping			
Projectnr:	12-10381	DocType:	TEKENING	Doc.Nr.: 580 21
Gefn:	DvV	Papierformaat:	A0	Schaal: 1 : 2000
Gestrt:	DvL	Tekeningnummer:	ADW-TEK-580 21	
Datum:	26.11.2016	Blad:	3/5	Revisie: -