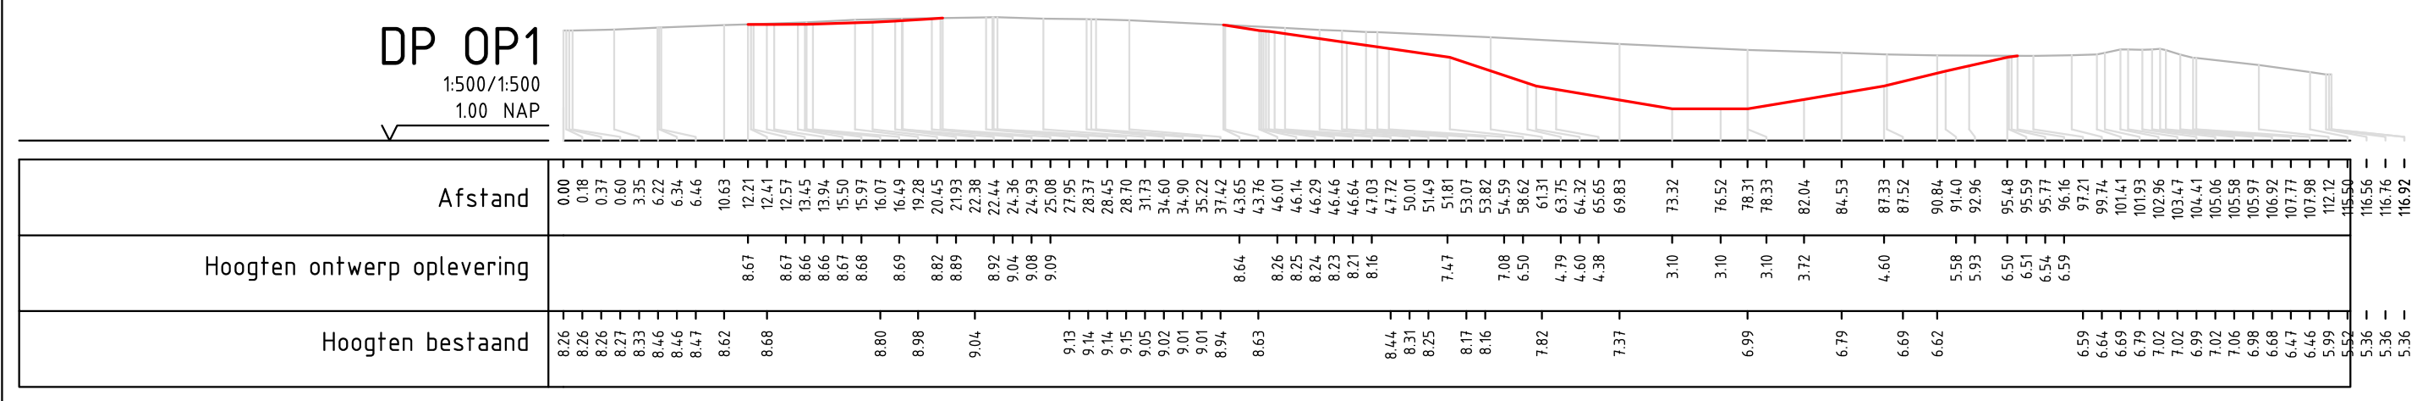

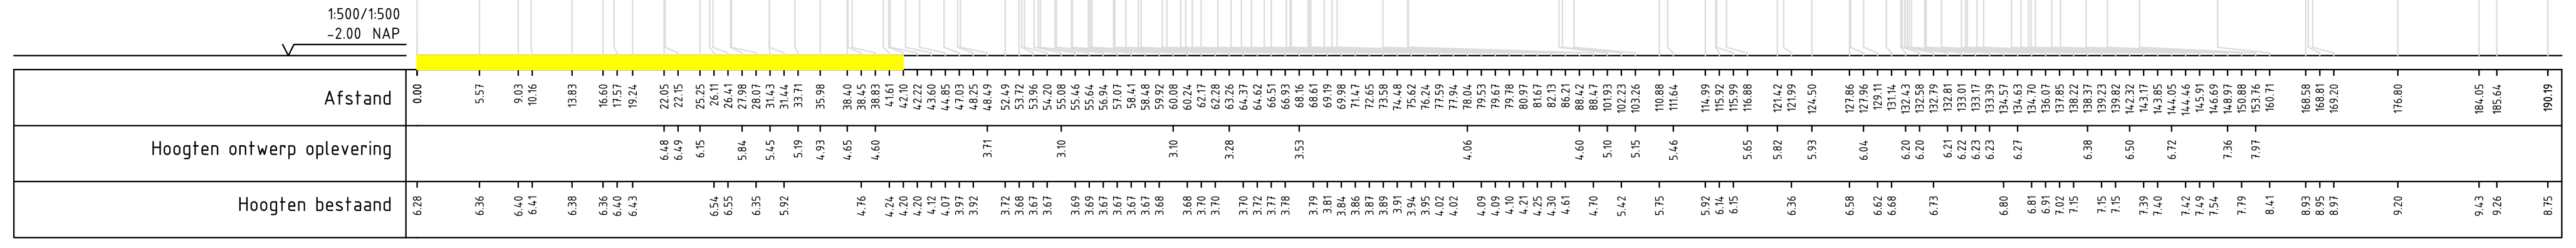

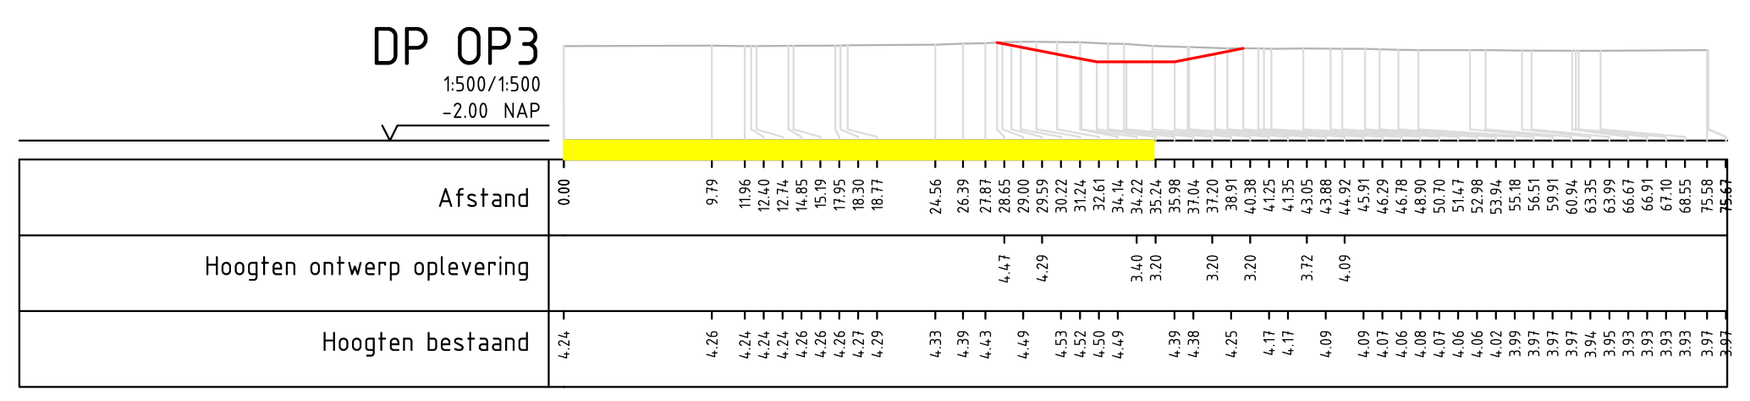

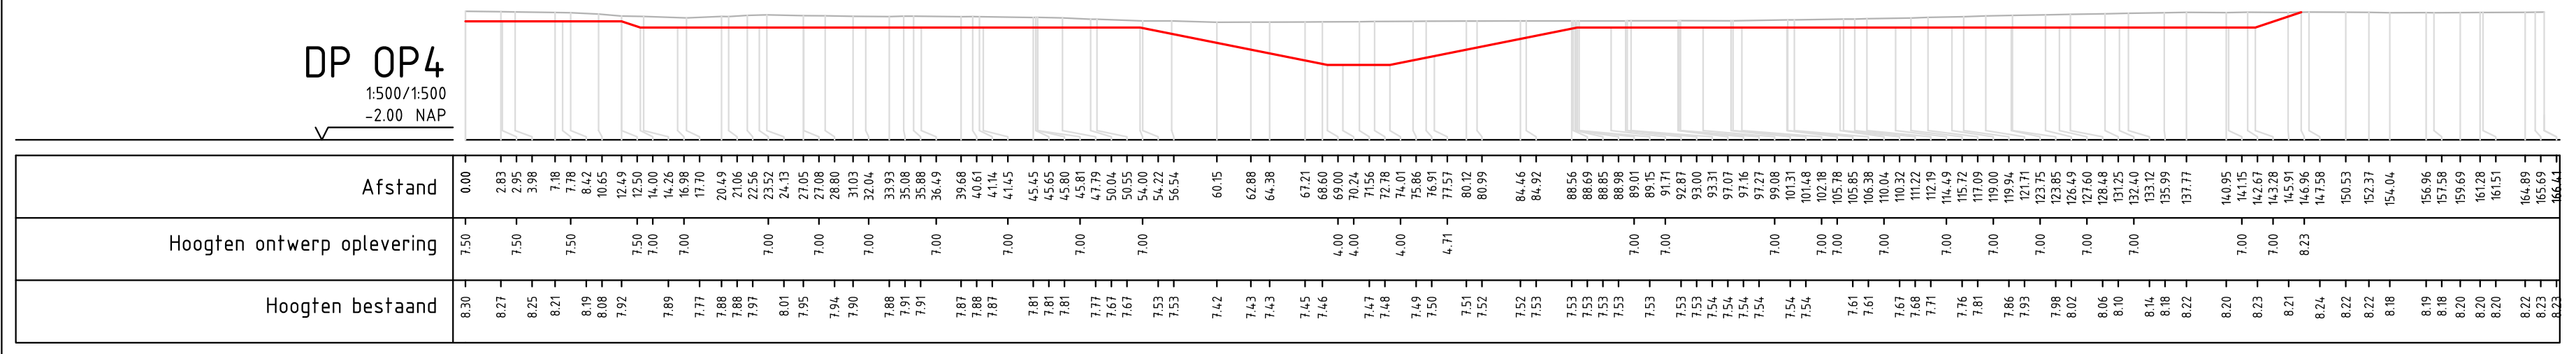

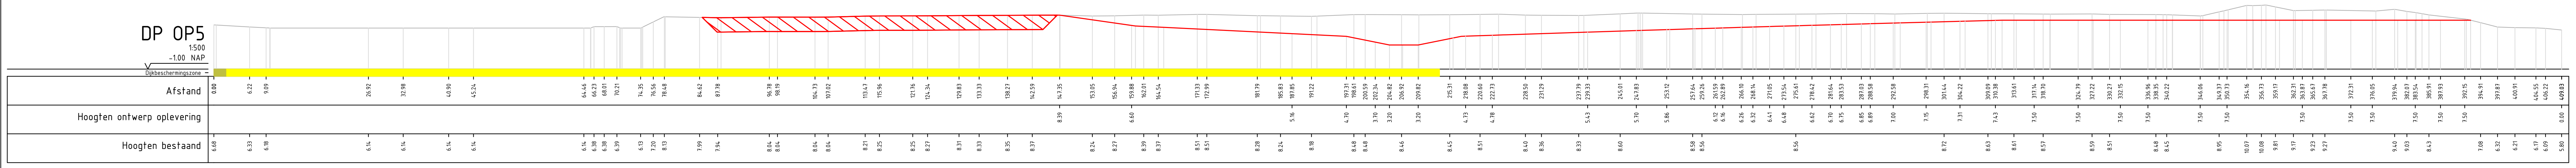

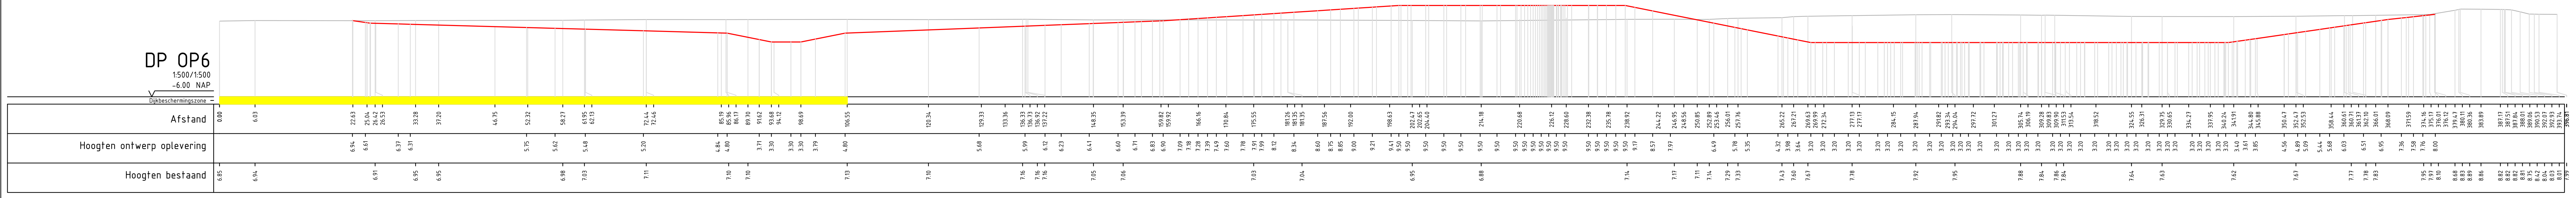

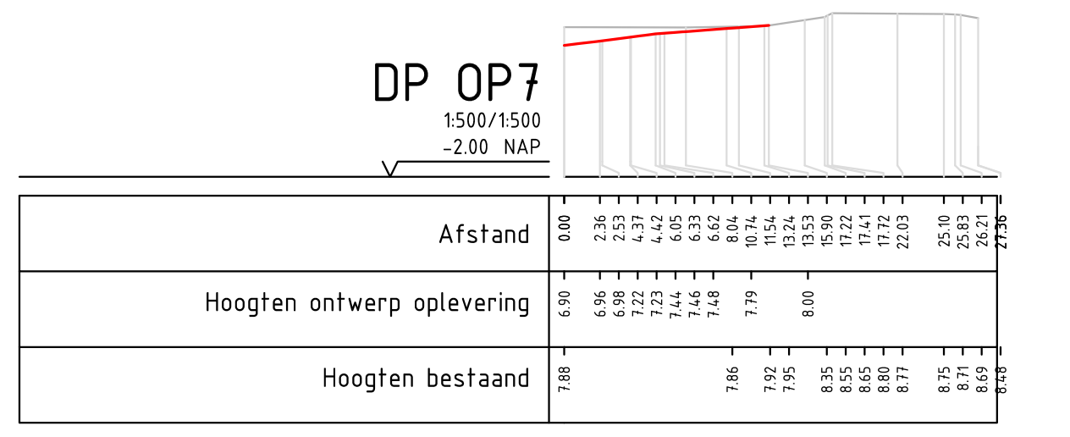

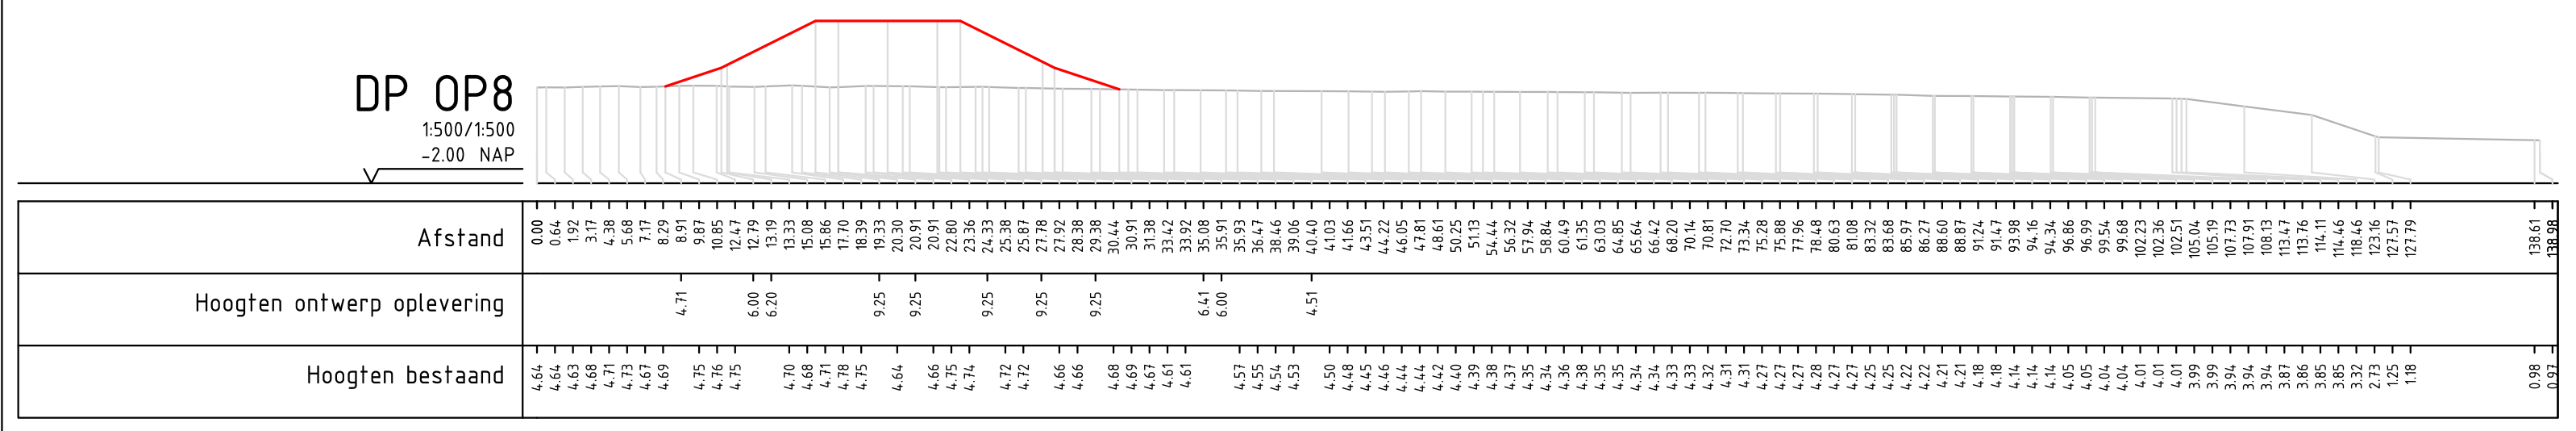

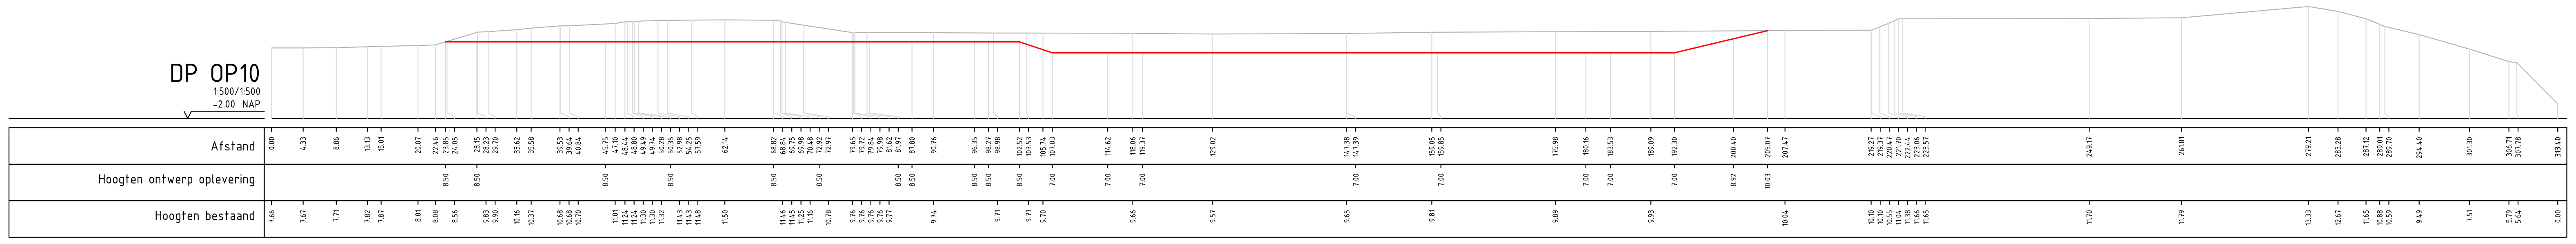

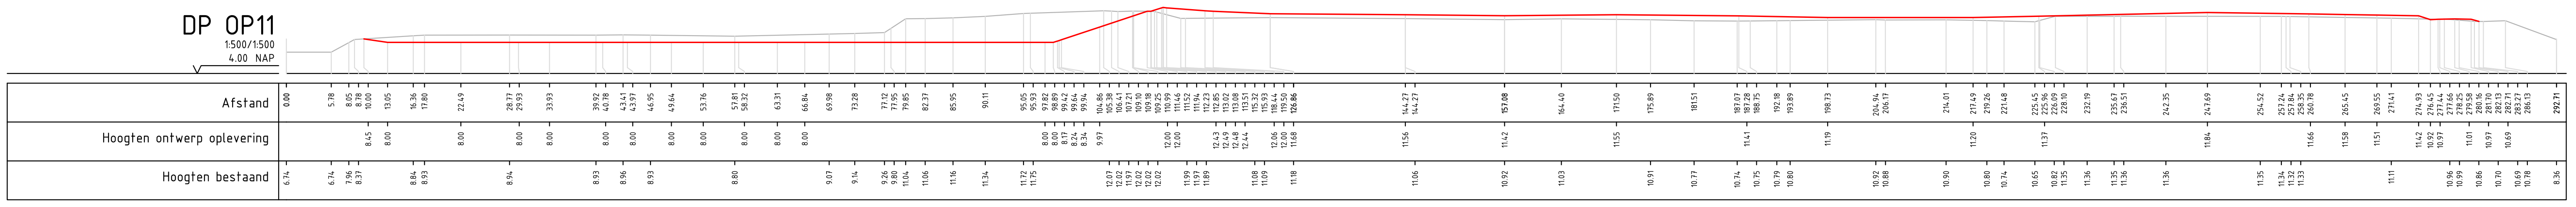

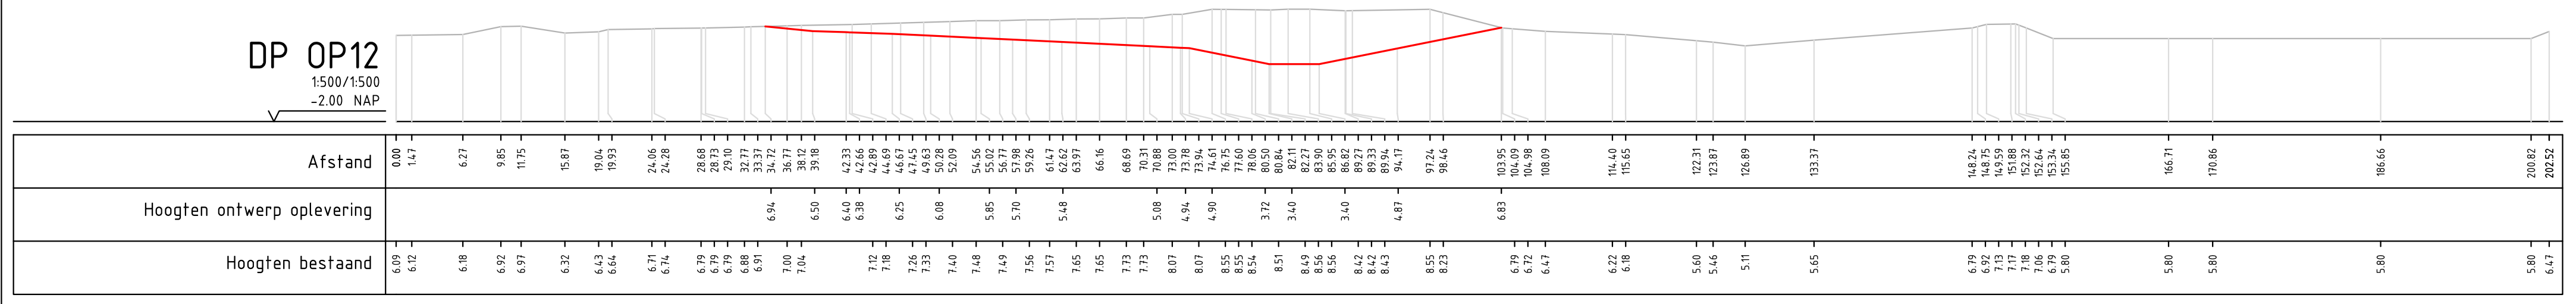

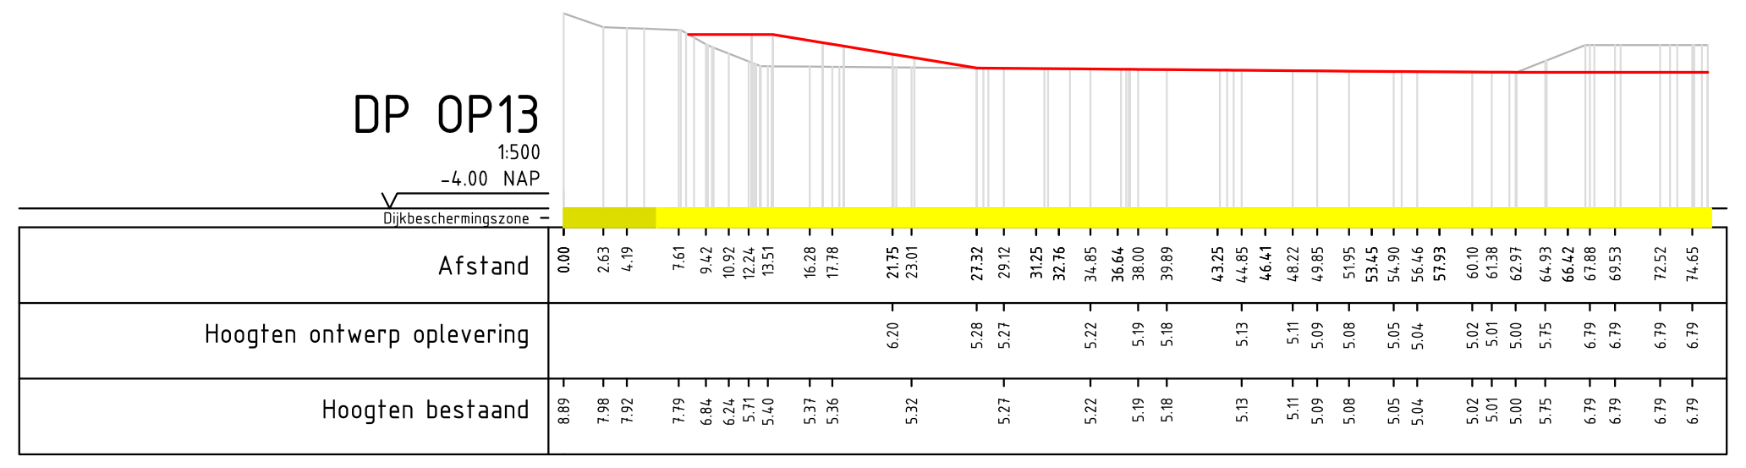

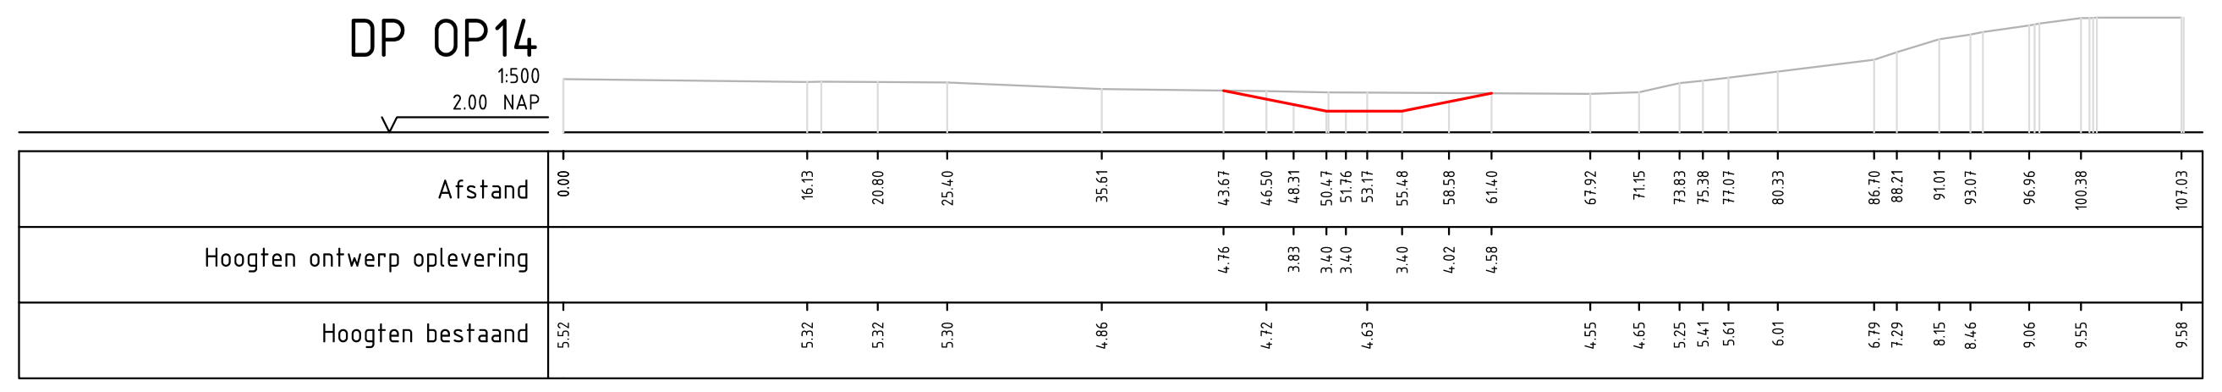

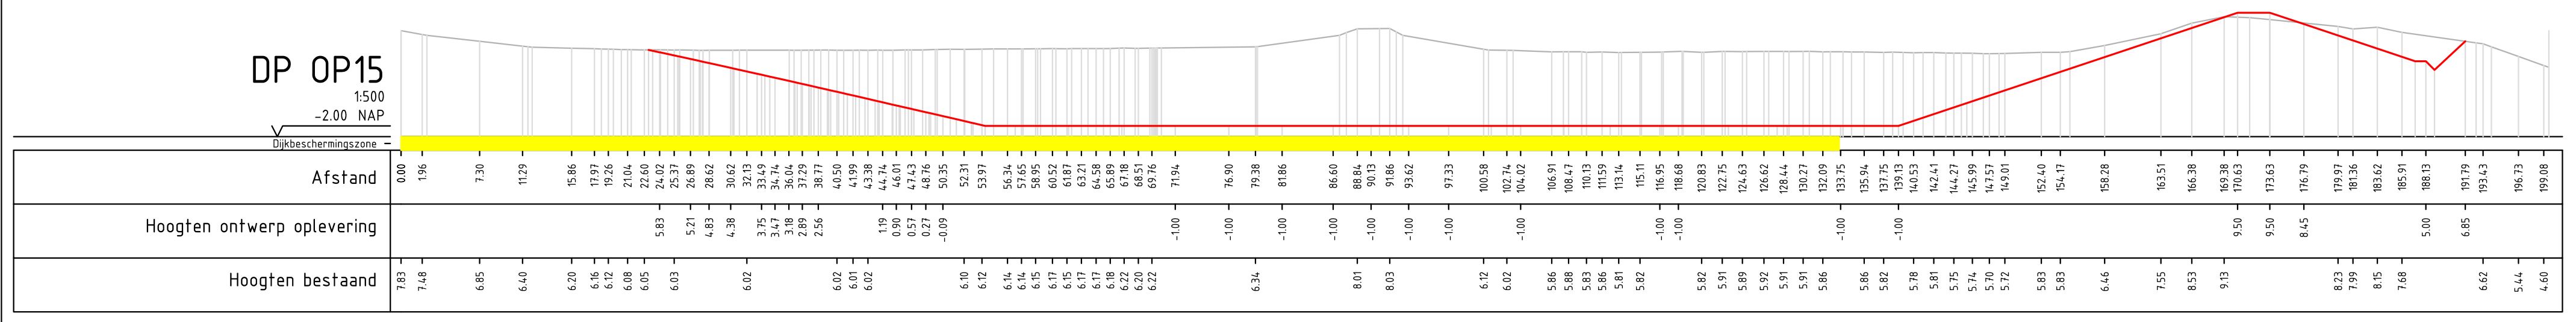

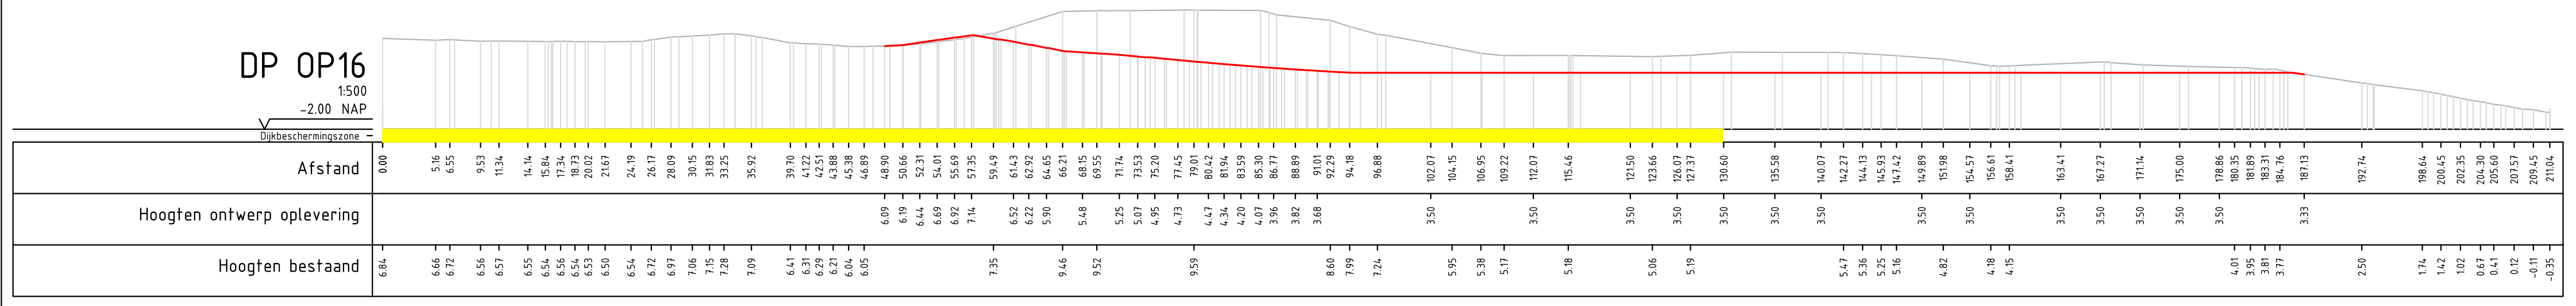

DWARSPROFIEL

SCHAAL 1:500

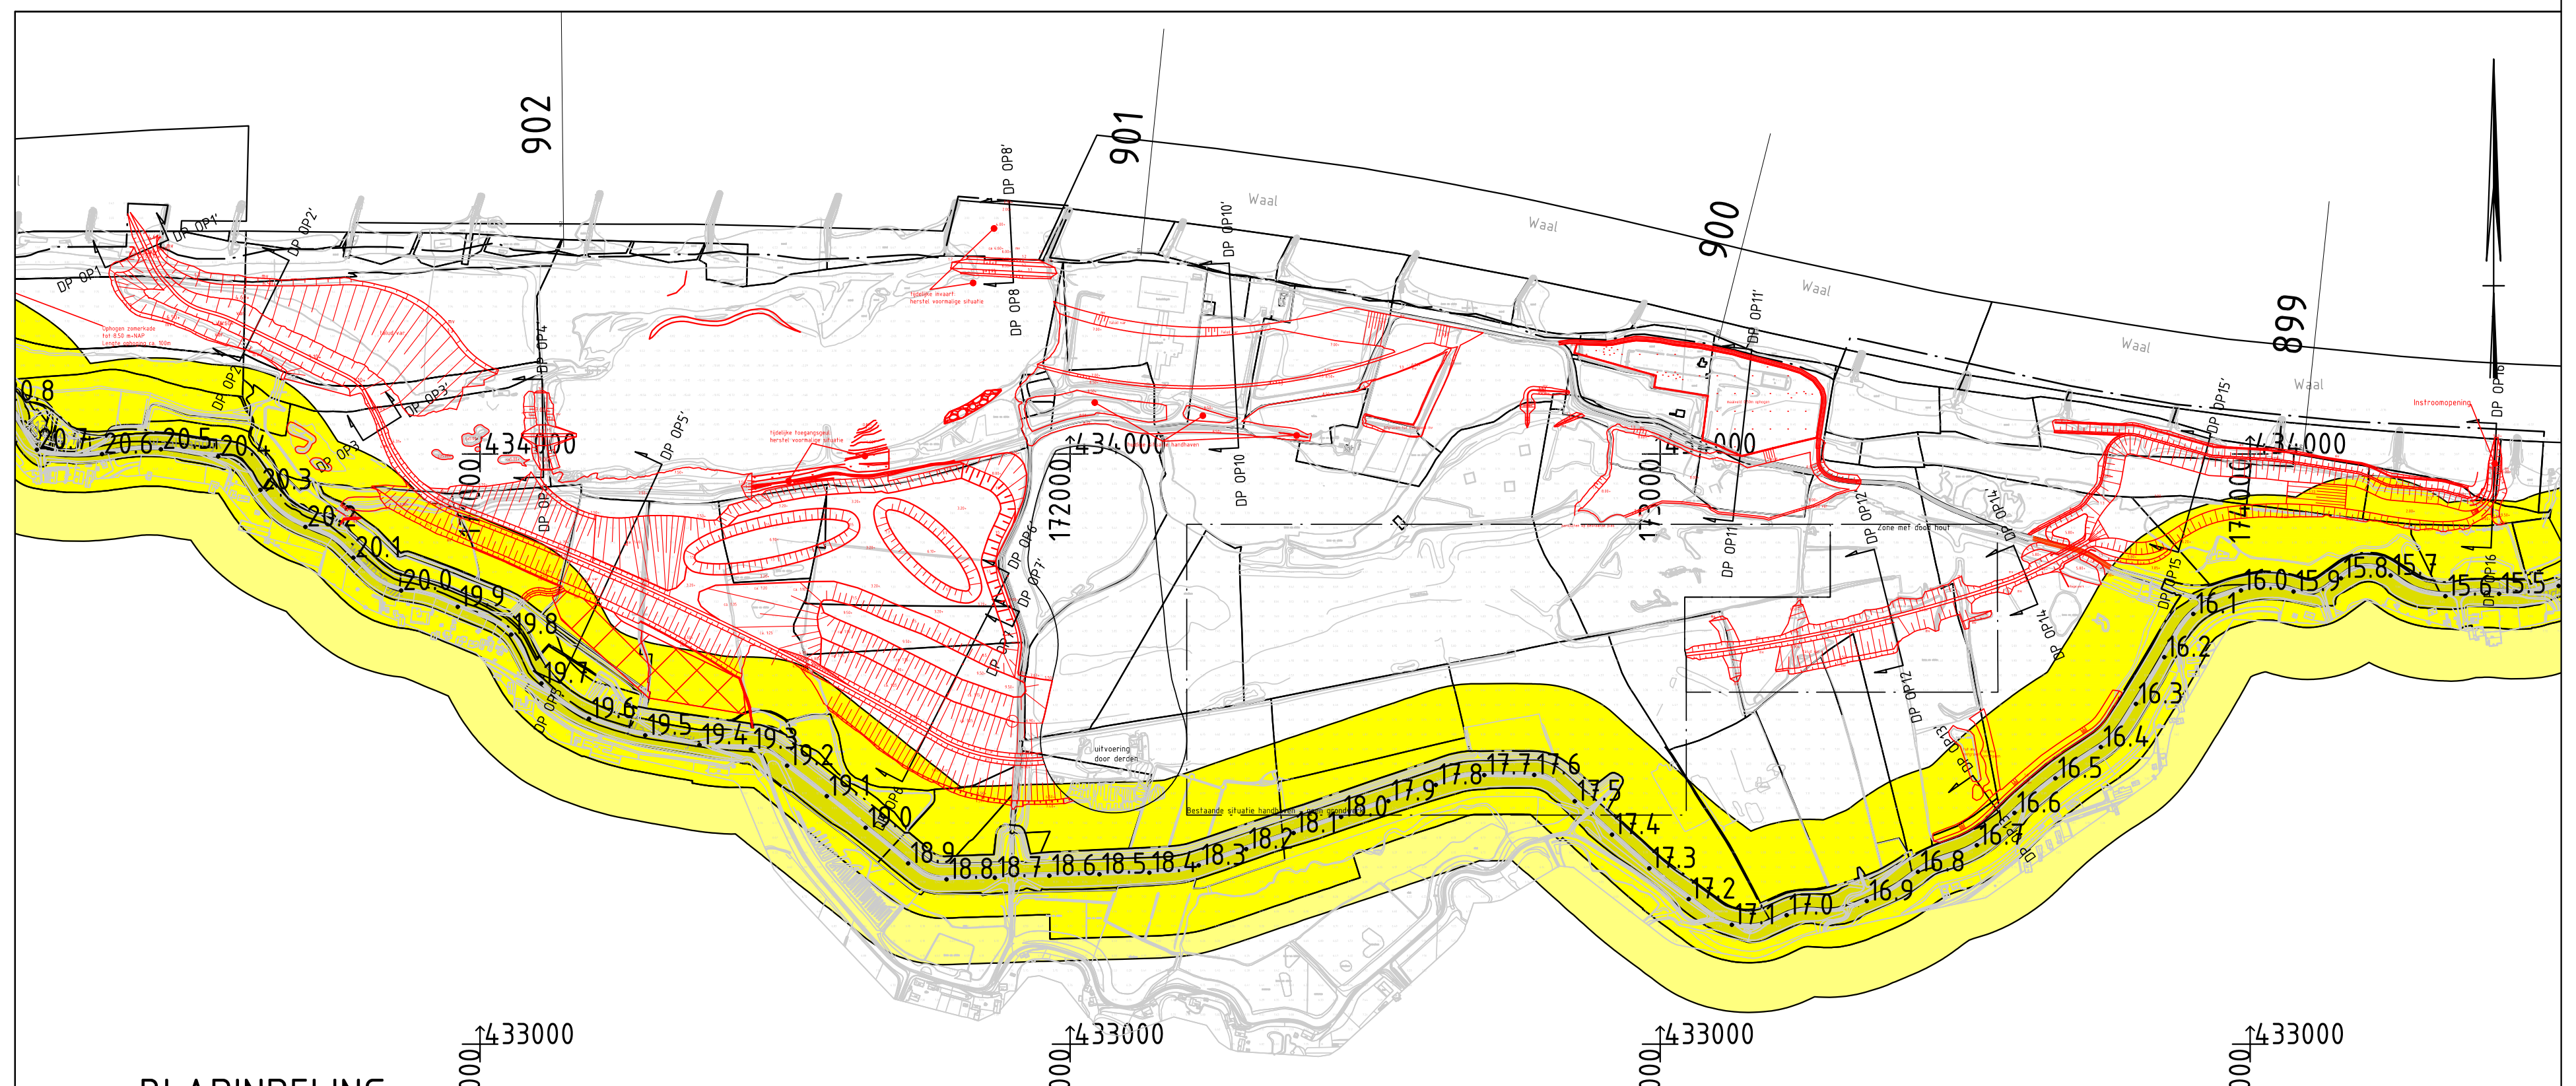

BLADINDELING

SCHAAL 1:10000

VERKLARINGEN

▭	Maaiveld 2015, hoogten grid 25m *25m uit DTM (rivierenkaart, diverse (aangeleverde) metingen, aanname ondiepe plassen, peilingen
▭	Ontwerp Oplevering
▨	Herinrichting natuur Rietoevers
🟩	Waterstaatswerk Legger WSRL ontvangen dd. 10-10-16
🟨	Beschermingszone Legger WSRL ontvangen dd. 10-10-16
🟨	Buitenbeschermingszone Legger WSRL ontvangen dd. 10-10-16

OPMERKINGEN

- Coordinatensysteem RD(x,y) en NAP(z)
- Maten in meters, tenzij anders vermeld
- Materiaalmaten in millimeters, tenzij anders vermeld
- Peilmaten in meters t.o.v. N.A.P., tenzij anders vermeld
- Diameters in millimeters, tenzij anders vermeld

-	-	-	-	-	-
2	03-05-2017	DvV	DvL	BP	Aanpas opleverontwerp binnen zandwinplas
1	14-02-2017	DvV	DvL	BP	Aanpas opleverontwerp binnen zandwinplas
Revisie	Datum	Getekend	Gecontrol.	Vrijgegeven	Wijzigingen

WIJZIGINGSBEHEER DOCUMENT HISTORIE

Opdrachtgever:

Rijkswaterstaat
Ministerie van Infrastructuur en Milieu

Opdrachtnemer:

Boskalis

Waalhaven Oostzijde 85
Postbus 59052
3008 PB Rotterdam
The Netherlands
Tel: +31 (0)10 28 88 777
Fax: +31 (0)10 28 88 766
E-mail: nederland@boskalis.com
Internet: nederland.boskalis.com

Project:
Herinr. Afferdense & Deestse Waarden

Opdrachtgever:
Rijkswaterstaat

Tekeningomschrijving:
Inrichtingsplan 2016 ADW 2.0
Dwarsprofielen oplevering

Proj.Nr: 12-11281	Doc.Type: TEKENING	Doc.Nr: 580 21	Status: DEFINITIEF
Getek: DvV	Papierformaat: A0		Schaal: 1 : 500
Gecontr: DvL	Tekeningnummer:		Blad: 4 / 5
Datum: 28-11-2016	ADW-TEK-580 21		Revisie:

Bestandsnaam: 13121130-ADW-OGV-2.0.dwg

© Boskalis Nederland B.V. Alle rechten voorbehouden