


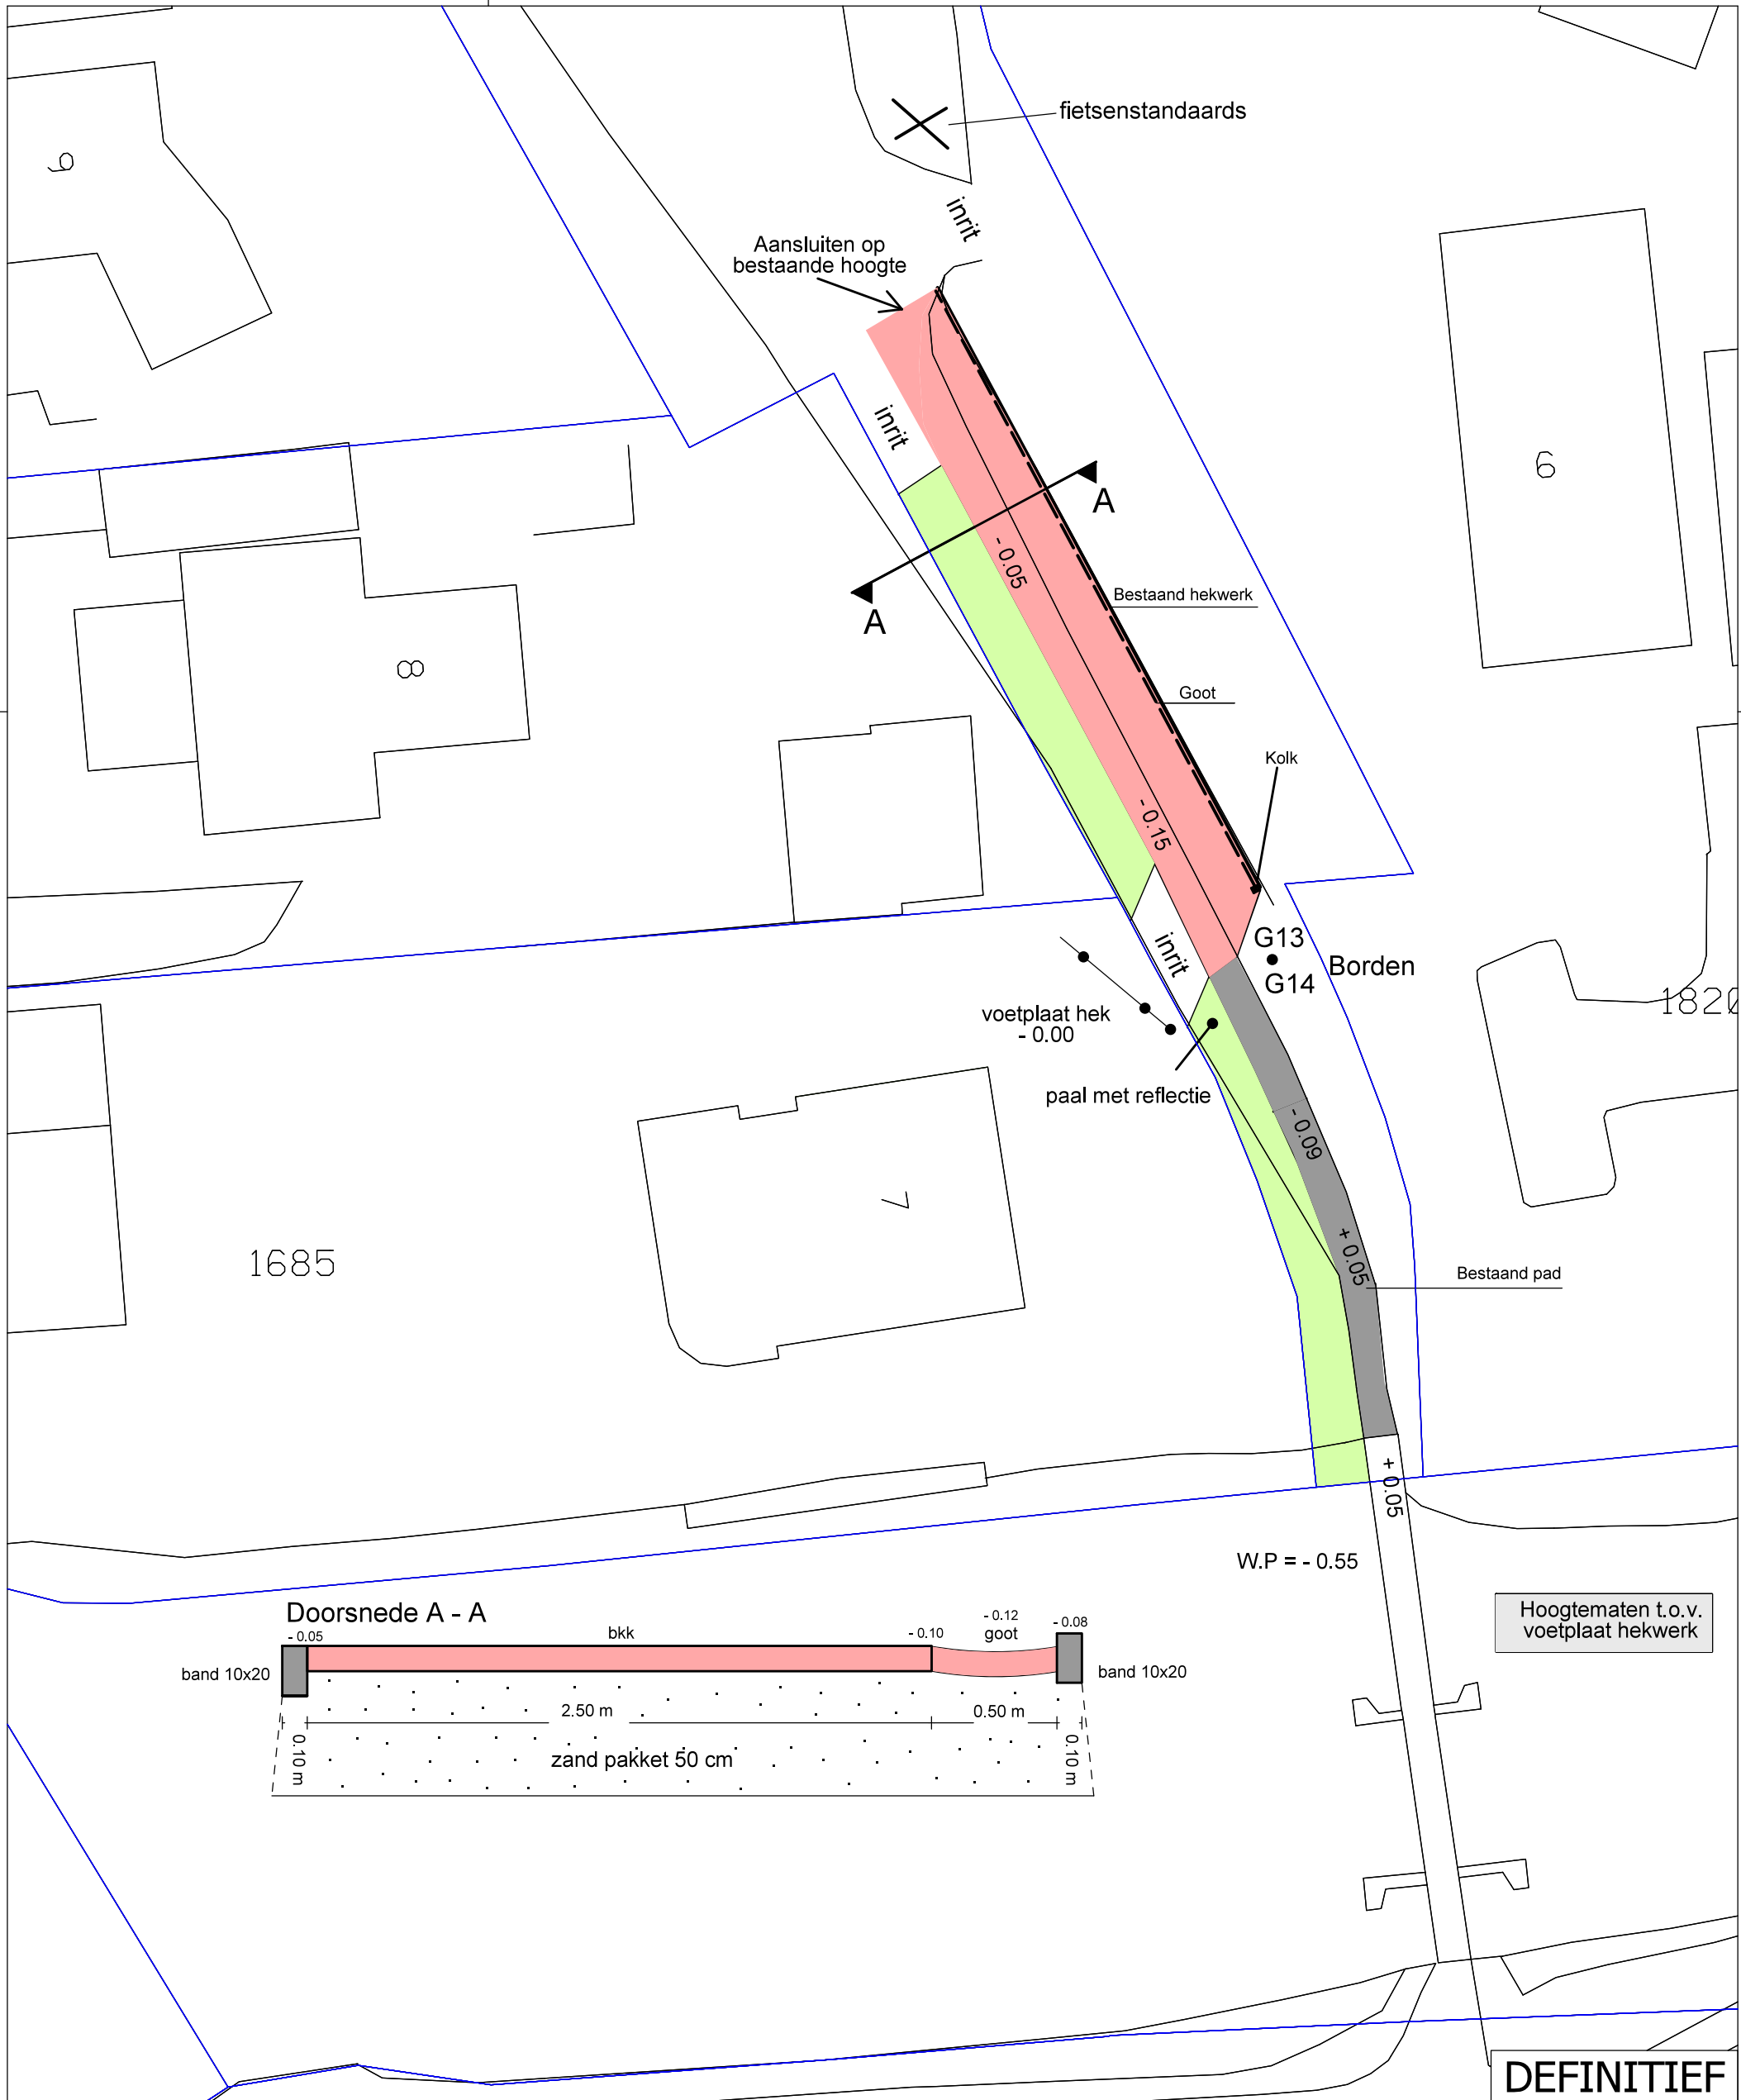

Hoogtematen t.o.v.
voetplaat hekwerk

DEFINITIEF

			project:			Rietlanden 7			adres:		
			onderdeel:			Toegang woning			Vendelweg 1 Postbus 162 8330 AD STEENWIJK tel. 0521-538500 fax. 0521-538509		
wijz.	dat.	get.	opmerkingen								
-	24-11-2016	DT	situatie aangepast								
get.		dat.		formaat:	schaal:		tekeningsoort:		tekeningnr.:		
D.Tromp		28/09/2016		A3	1:250				15-00-VR0002_1		

