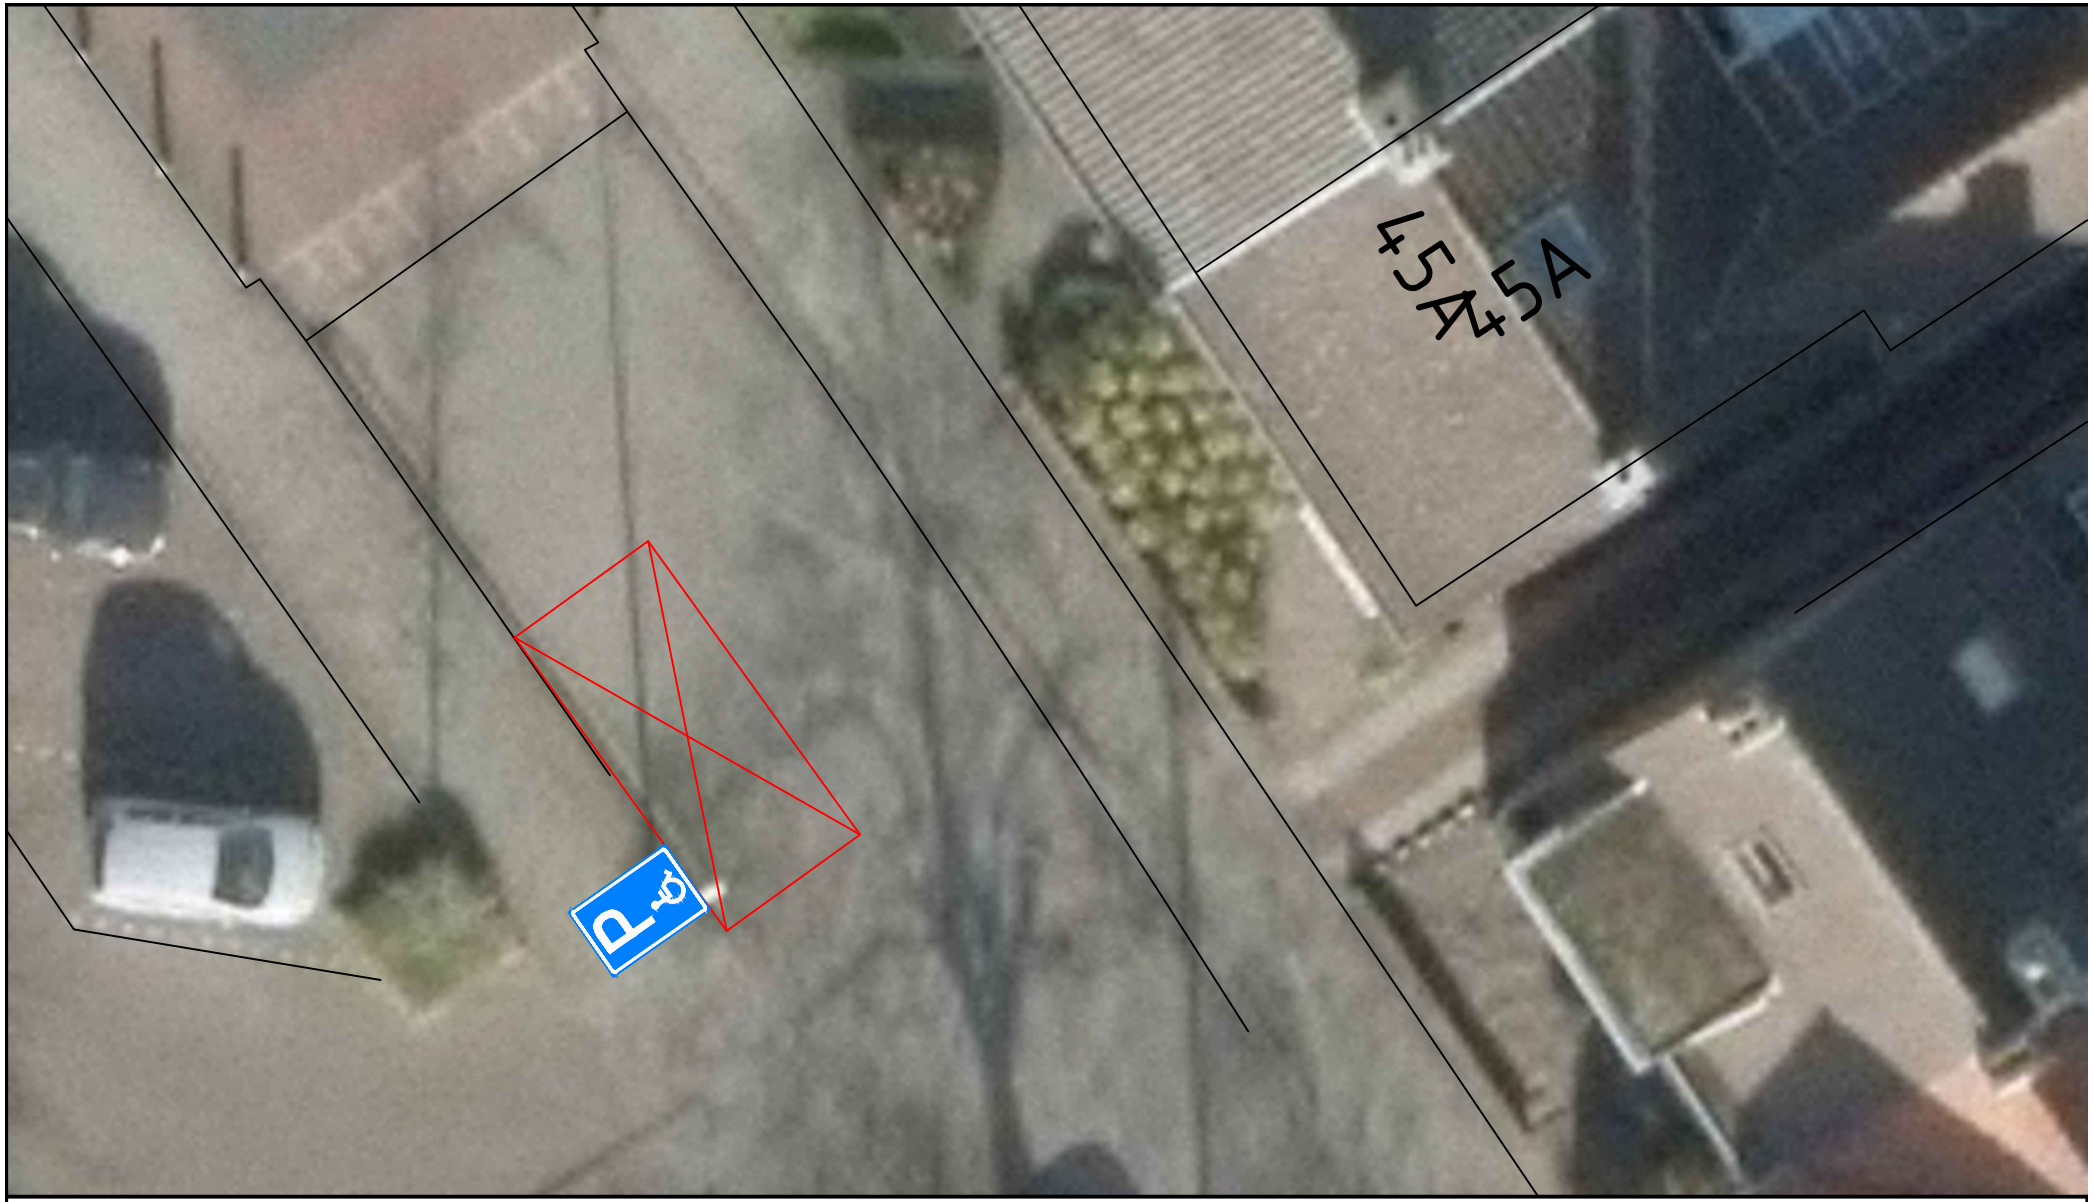


OPMERKINGEN: Maten in meters tenzij anders vermeld

REV:	REVISIE OMSCHRIJVING:	DATUM:	VER.:

NO: CTV-V-Doorvaart-01	SCHAAL:	BLAD: 1/1	GETEKEND: FrK	DATUM: 29-06-2017	AKKOORD:
gemeente Brunssum	AFDELING OPENBARE RUIMTE TEAM CIVIELE TECHNIEK		Inrichten gehandicaptenparkeerplaats Doorvaartstraat 45a Verkeersbesluit		