


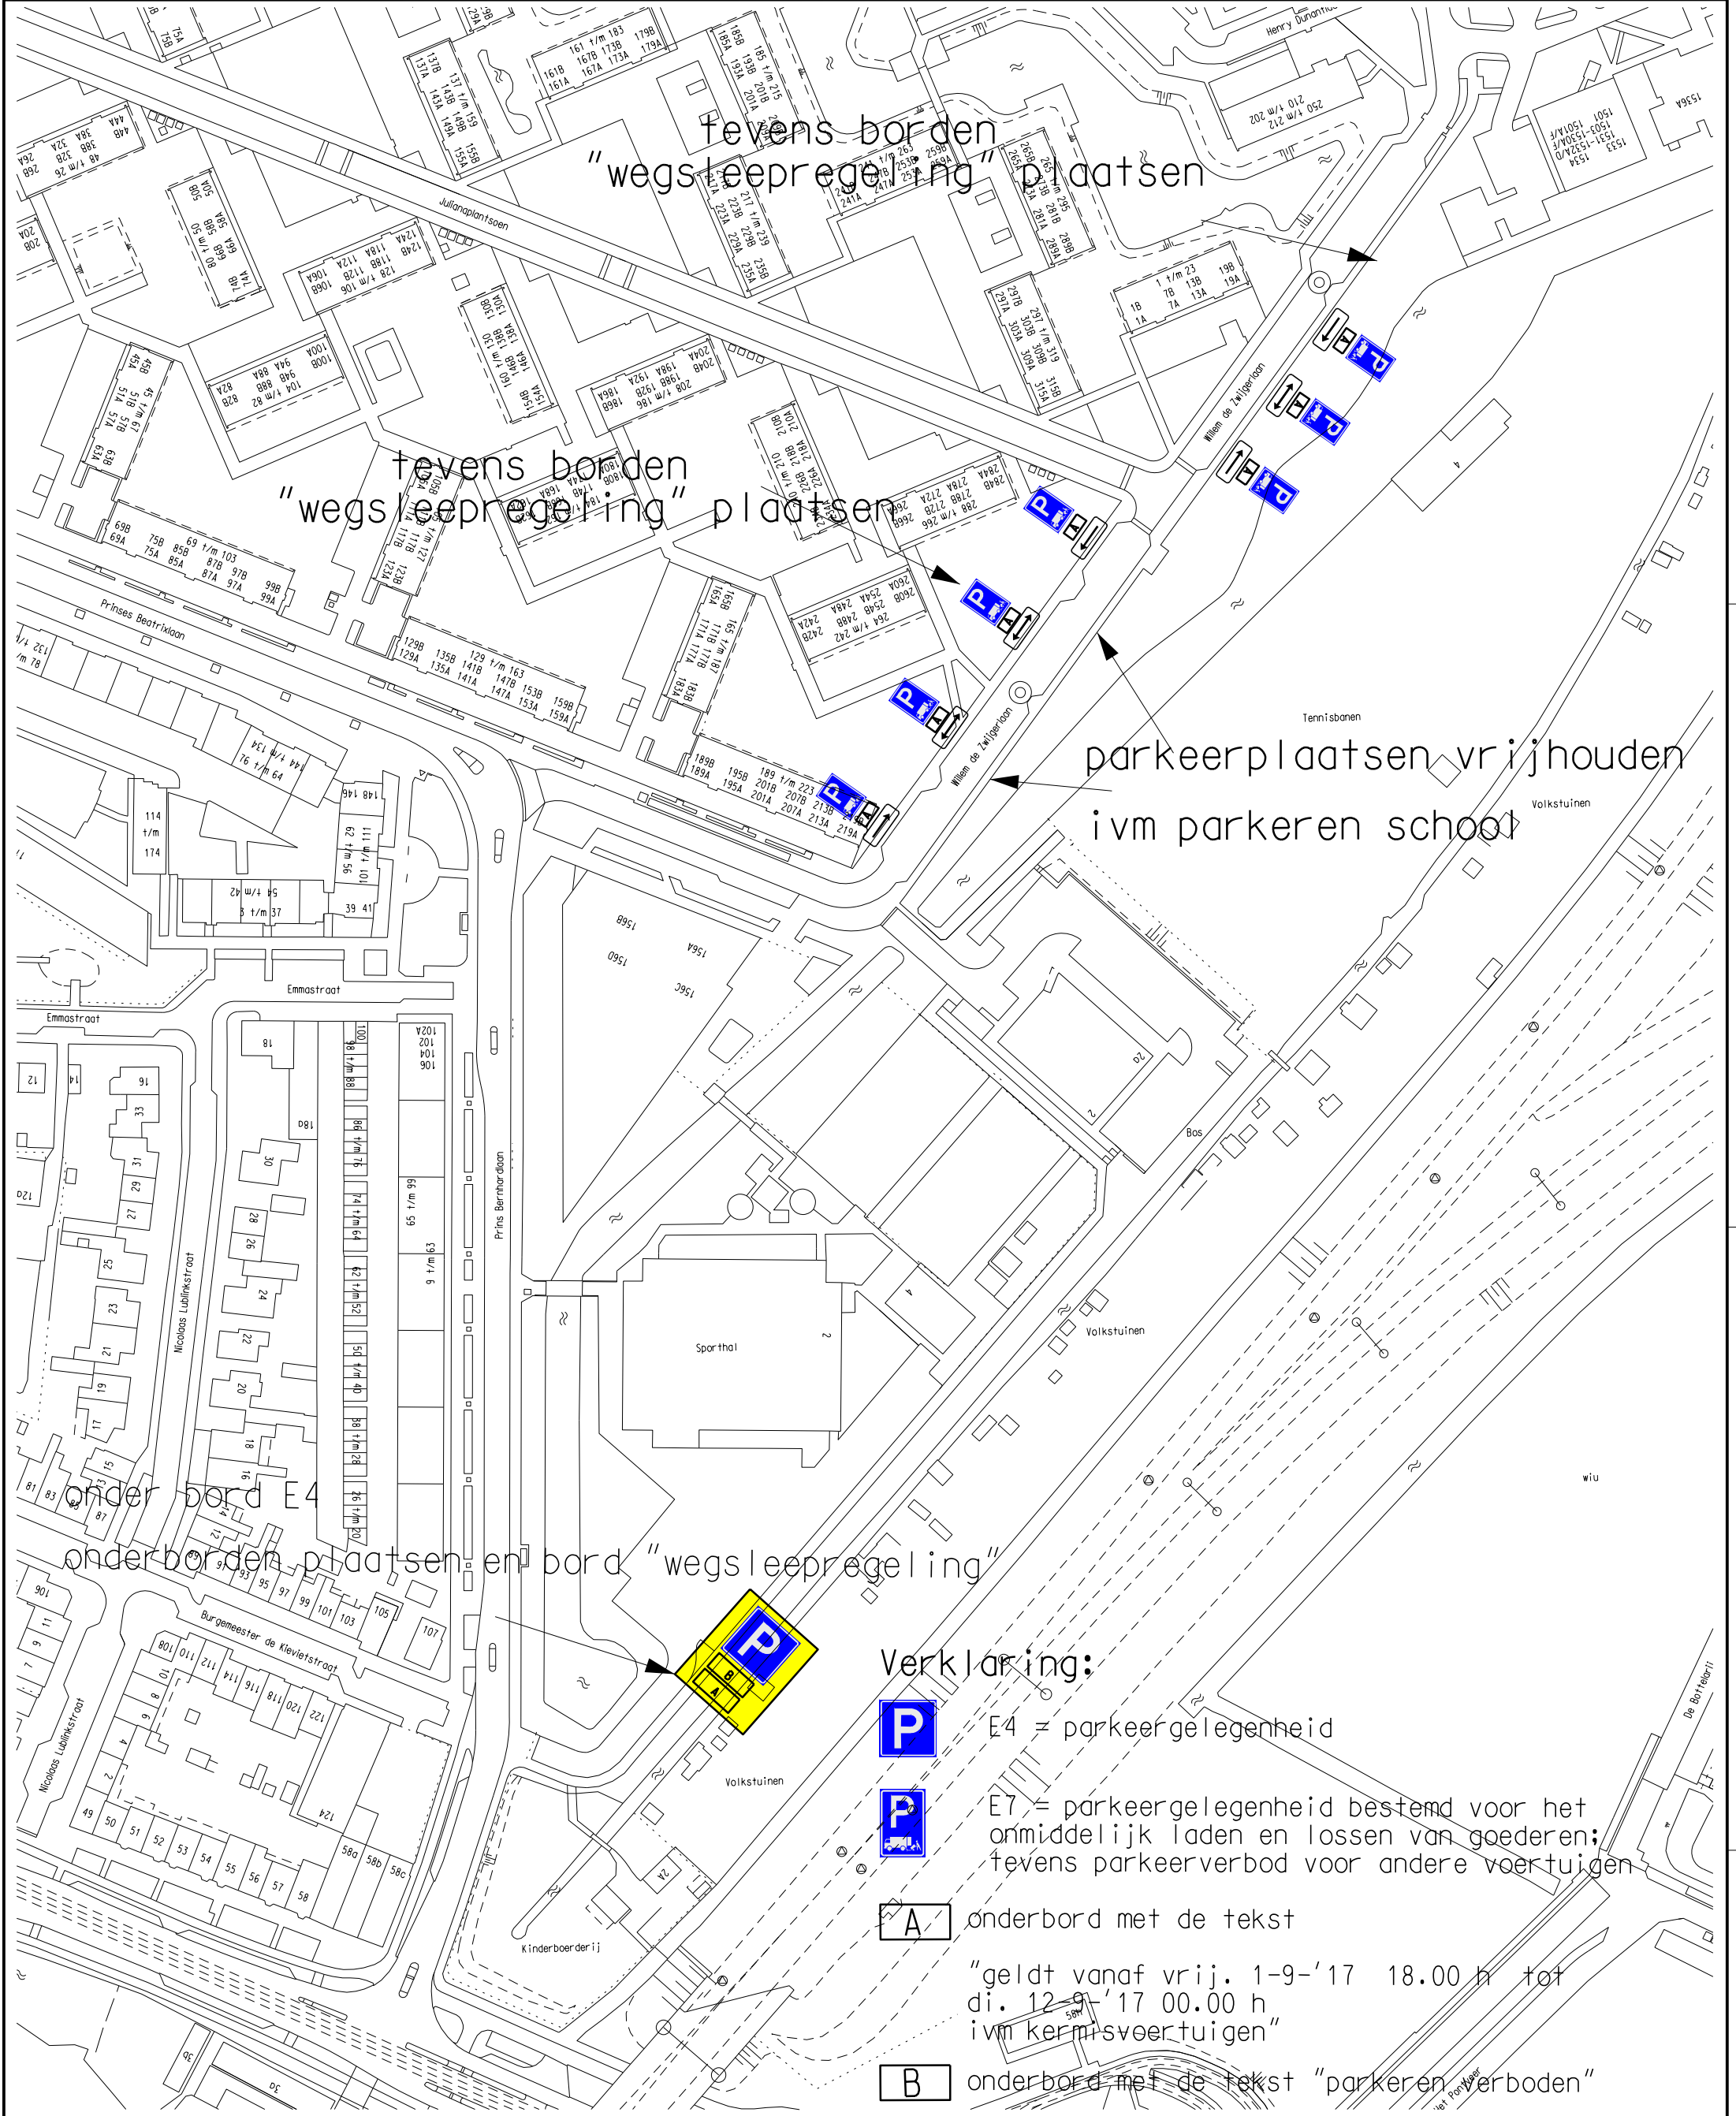

Gemeente Diemen - afdeling Ruimtelijke Ontwikkeling postbus 191 - 1110 AD Diemen - 0203144644 - www.diemen.nl					
omschrijving:		Parkeren kermisexploitanten			
project:		Tijdelijke verkeersmaatregel			
 GEMEENTE DIEMEN	WIJZIGING		get.	d.d.	get. : W.D.J. van Drie
	1	aangepast tbv editie 2015	JvD	29-06-2015	datum : 24-05-2007
	2	aangepast tbv editie 2016	JvD	15-07-2016	gec. :
	3	aangepast tbv editie 2017	JvD	07-06-2017	formaat : A 3
	4				schaal 1: 500
			tek.nr. : 222-032-010		