


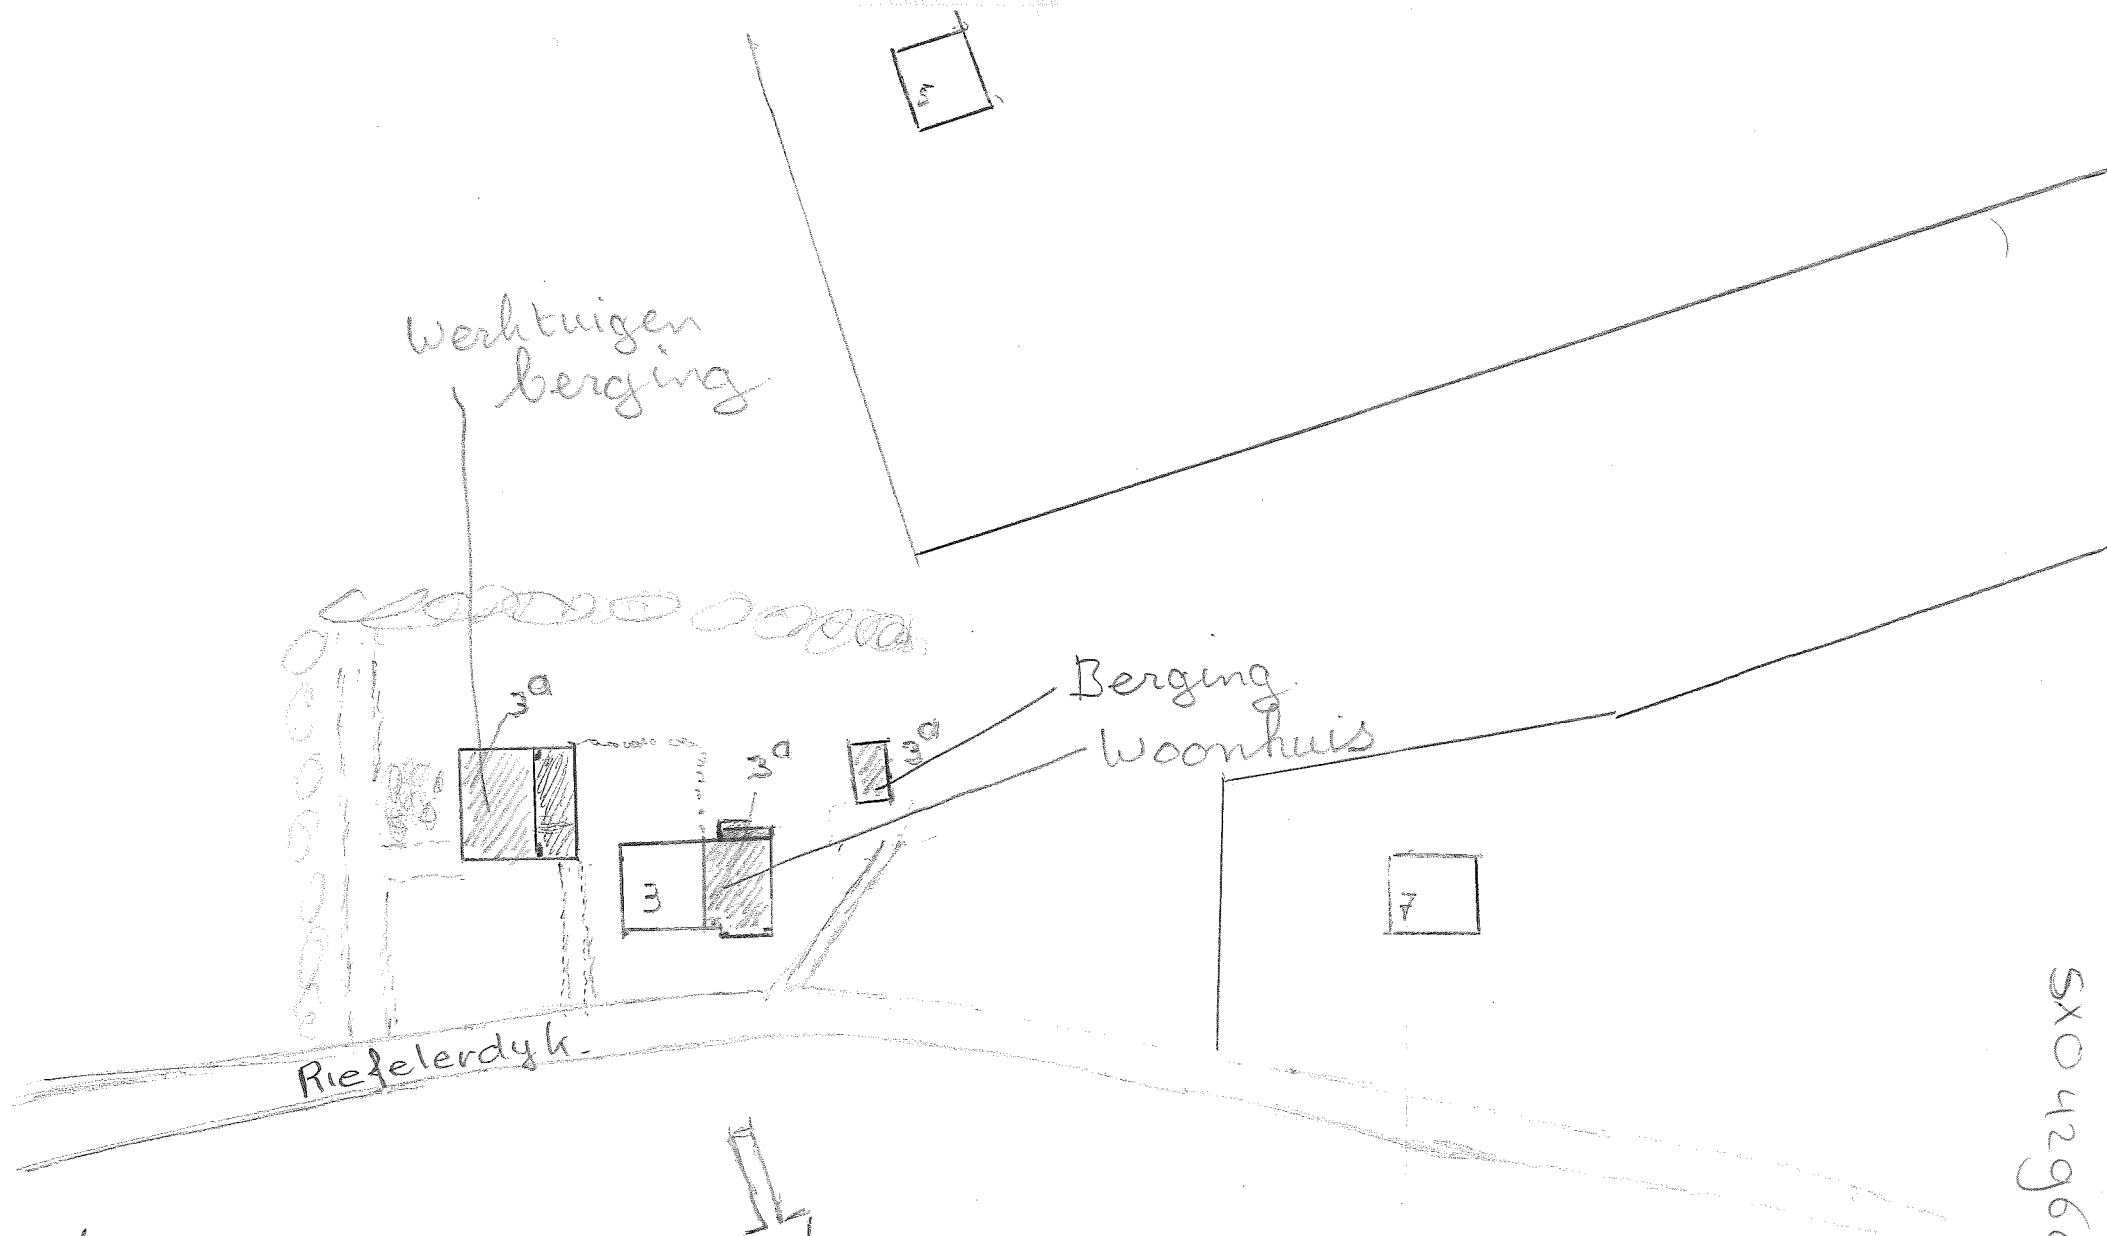

Situatie: Kad. gemeente
Hengelo (Gld)
Sectie: Q
Sectienr: 237

Schaal 1:1000

d.d. Juni 2017

Bestaande bebouwing
R Ruesink

Riefelerdyk 3a

7255 kN Hengelo (Gld)

SX042966659