


LEGENDA		Maatvoeringen	
Plangebied		max. aantal wooneenheden	
Enkelbestemmingen		maximum goothoogte (m), maximum bouwhoogte (m)	
Wonen		Overig	
Dubbelbestemmingen		ondergrond	
Waarde - Archeologie			
Gebiedsaanduidingen			
overige zone - archeologie categorie 2			
overige zone - waardevolle bebouwing			
Bouwvlakken			
bouwvlak			
Bouwaanduidingen			
bijgebouwen			
aaneengebouwd			

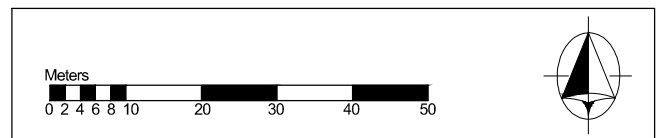

Bestemmingsplan Woonlocaties Gassel, deellocatie Sint Jansvoort
 Gemeente Grave

idn : NL.IMRO.0786.BPWoonlocGassel-ON01
 schaal : 1:1000
 formaat : A4

projectnr. : 14.40.09
 laatst gew. : 14 juni 2017
 tekenaar : RvdB

www.buro-sro.nl Vestiging Arnhem

