

LEGENDA

Plangebied

Enkelbestemmingen

Wonen

Bouwvlakken

bouwvlak

Bouwaanduidingen

twee-aaneen

vrijstaand

aaneengebouwd

plat dak


Maatvoeringen

max. aantal wooneenheden

maximum goothoogte (m), maximum bouwhoogte (m)

Overig

ondergrond

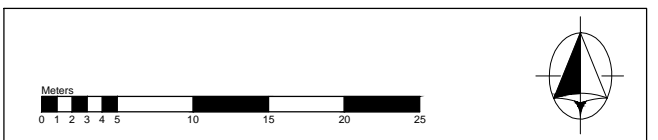

Bestemmingsplan Woonlocaties Gassel, deellootatie Torenstraat Gemeente Grave

idn : NL.IMRO.0786.BPWoonlocGassel-ON01
 schaal : 1:1000
 formaat : A4

projectnr. : 14.40.09
 laatst gew. : 31 mei 2017
 tekenaar : RvdB

www.buro-sro.nl Vestiging Arnhem

BURO SRO