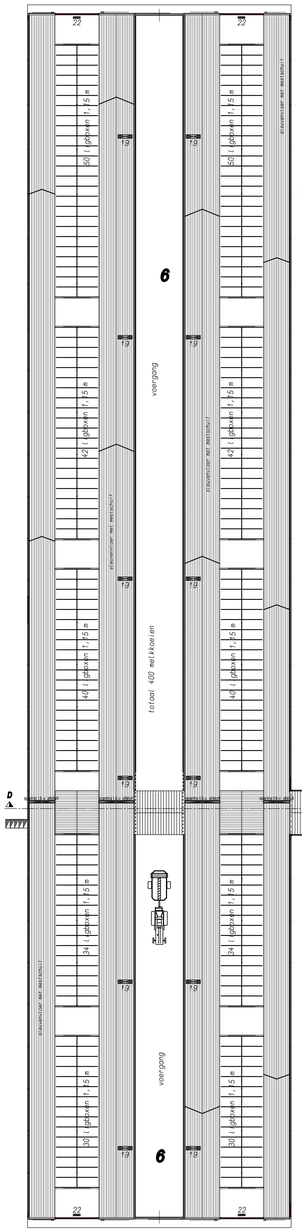

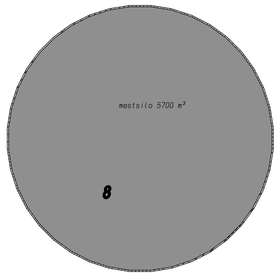

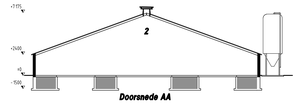

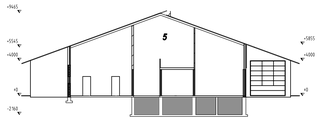

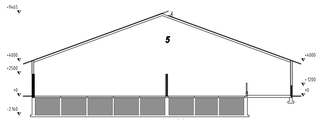

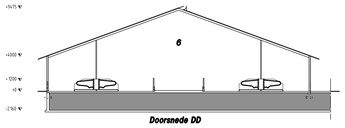

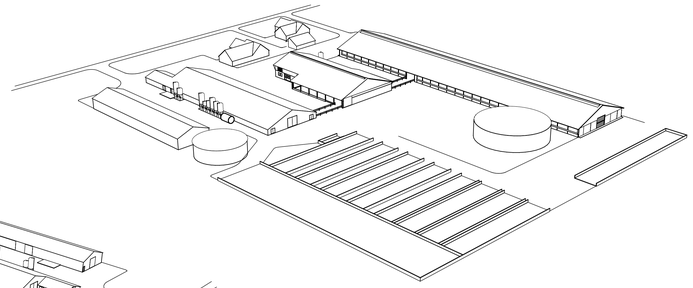

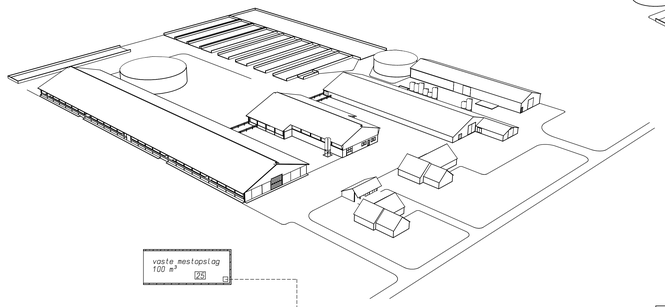

Gebouw/Afdeling: 1a	
functie	: bedrijfswoning
dak	: dakpannen
wanden	: baksteen
vloer	: beton
ventilatie	: natuurlijke ventilatie
drijfmestk.inh.	: n.v.t.
aantal ligpl.	: n.v.t.

Gebouw/Afdeling: 1b	
functie	: bedrijfswoning
dak	: dakpannen
wanden	: baksteen
vloer	: beton
ventilatie	: natuurlijke ventilatie
drijfmestk.inh.	: n.v.t.
aantal ligpl.	: n.v.t.

Gebouw/Afdeling: 2	
functie	: ligboxenstal
dak	: golfplaten
wanden	: baksteen
vloer	: beton
ventilatie	: natuurlijke ventilatie
drijfmestk.inh.	: 1380 m^3
aantal ligpl.	: 220 melkkoeien A1.100.2 40 stuks vrouwelijk jongvee

Gebouw/Afdeling: 3	
functie	: rundveestal, berging en werkpl.
dak	: golfplaten
wanden	: baksteen en dakwand
vloer	: beton
ventilatie	: natuurlijke ventilatie
drijfmestk.inh.	: n.v.t.
aantal ligpl.	: 80 stuks vrouwelijk jongvee

Gebouw/Afdeling: 4	
functie	: mestsilo
dak	: spankap (zeil)
wanden	: beton
vloer	: beton
ventilatie	: natuurlijke ventilatie
drijfmestk.inh.	: 2000 m^3
aantal ligpl.	: n.v.t.

Gebouw/Afdeling: 5	
functie	: melkstal, separatie en strostal
dak	: golfplaten
wanden	: baksteen en dakwand
vloer	: beton
ventilatie	: natuurlijke ventilatie
drijfmestk.inh.	: 1770 m^3
aantal ligpl.	: Afkalfstal/ ziekenboeg

Gebouw/Afdeling: 6	
functie	: ligboxenstal
dak	: golfplaten
wanden	: baksteen en dakwand
vloer	: beton
ventilatie	: natuurlijke ventilatie
drijfmestk.inh.	: 620 m^3
aantal ligpl.	: 400 melkkoeien

Gebouw/Afdeling: 7	
functie	: berging
dak	: golfplaten
wanden	: hout
vloer	: beton
ventilatie	: natuurlijke ventilatie
drijfmestk.inh	: n.v.t.
aantal ligpl.	: n.v.t.

Gebouw/Afdeling: 8	
functie	: mestsilo
dak	: zeil
wanden	: betonelementen
vloer	: beton
ventilatie	: natuurlijke ventilatie
drijfmestk.inh.	: 5700 m^3
aantal ligpl.	: n.v.t.

renvooi	KW p/st	KW totaal
1 Koeler (30 kg koelmiddel R507)		10
2 Tankreiniger		0,2
3 Roerwerk 2 stuks	0,3	0,6
4 Vacuumpomp		7,5
5 Hogedrukreiniger		3
6 Dompelpomp t.b.v. spoelwater		0,5
7 Hydrofoor-installatie		3
8 Melkpomp		0,7
9 Boiler 120 ltr 3 stuks		
10 Ontsmettingsmiddelen		
11 Reinigingsmiddelen 300 ltr.		
12 Medicijnenkast		
13 Spermavat		
14 Warmteterugwinning		
15 Compressor		3
19 Ruimte ventilator 18 stuks	1,2	21,6
20 Opdrijfhek		1,2
22 Mestschuif 8 stuks	0,6	3,6
23 Kalverdrinkautomaat		3
24 Opslag stro en strooisel		
25 Opslag vast mest 100 m^3		
26 Vijzels 3 stuks	1,5	4,5
27 Kadaverafhaalplaats (1:500)		
28 Stationaire motor beregening		40
29 Spoelplaats/ Wasplaats		
30 Elektrische dieselpomp		0,5
31 Bestrijdingsmiddelen		
32 Opslag motorolie 500 ltr.		
33 Opslag afgewerkte olie 200 ltr.		
34 Draaibank		1,5
35 Slijpmachine		2
36 Zaagmachine		1,5
37 Compressor		1,5
38 Lassapparaat 200 A		
39 Handgereedschap		5
40 Zuurstof 50 ltr.		
41 Propaan 60 ltr. 4 stuks		
42 Dompelpoerder		15
43 Worgpomp		5

A Voedersilo (polyester) 4 ton
B Voedersilo (polyester) 8 ton
C Voedersilo (polyester) 10 ton
D Voedersilo (polyester) 16 ton
K Kunstmestsilo (polyester) 10 ton
O Dieselcontainer 6000 liter (dubbelwandig)
P Propaangastank 2000 liter

Brandblussers 6 stuks

Traktor	100 PK = 74 KW	
Traktor	100 PK = 74 KW	
Traktor	75 PK = 55 KW	
Shovel	50 PK = 37 KW	

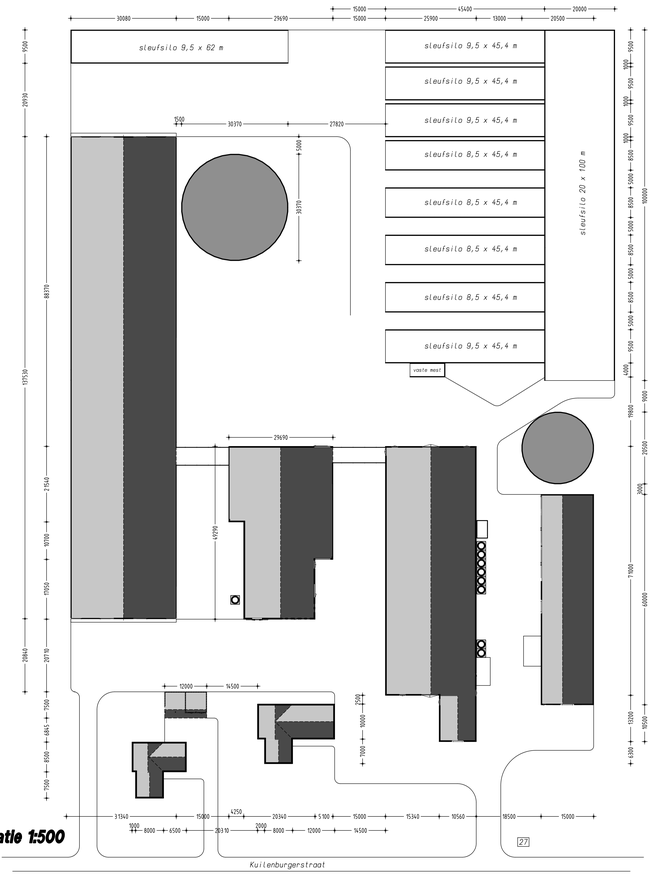

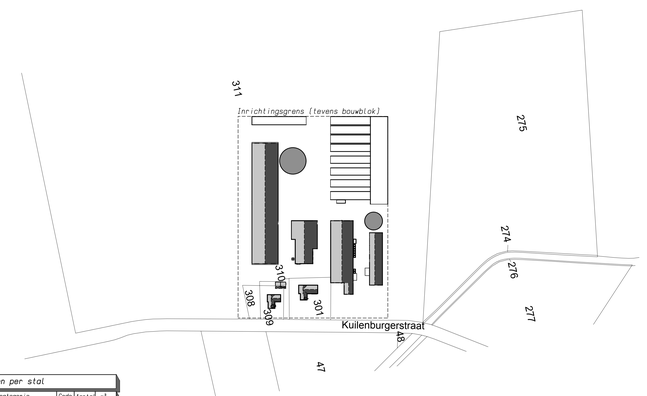

situatie Kadastrale gemeente Steenderen
ektie S nr: 301 - 309 - 310 - 311
chaal 1:2000

Dieraantallen per stal				
stal nr.	Dierencategorie	Code	Aantal	m^3
1a:	Bedrijfswoning			
1b:	Bedrijfswoning			
2:	Melkkoeien	TR	220	1380
	Vrouwelijk jongvee	TR	40	
3:	Vrouwelijk jongvee	TR	80	
4:	Mestsilo			2000
5:	Melkstal en potstal			1770
6:	Melkkoeien	GL	400	620
7:	Berging			
8:	Mestsilo			5700
Totale kelderinhoud v/h bedrijf: 11470 m^3				

opdrachtgever: Achterkamp - Hiddink VOF
Kuilenburgerstraat 4
7221 NG Steenderen

telefoon: 06 - 20956040 Pieter-Jan
06 - 20472138 Gerrit
e-mail: ge.hiddink@planet.nl
pjachterkamp@planet.nl

betreft: Omgevingsvergunning (activiteit Milieu)

Geling Advies
Maatgevend in bedrijfsontwikkeling
Bouw- en milieuzaken
Ruimtelijke ontwikkeling
Ontwerp en tekenwerk
Locatie- en omgevingsonderzoek

Ing. R.B.M. (Rob) Aagten
Specialist ruimtelijke ordening en milieu

Leeuwerikstraat 33a
7051 XD Varsseveld
Tel: (0315) 82 01 00
Fax: (0315) 82 01 09
Mobiel 06 - 83 57 19 92
raagten@gelingadvies.nl
www.gelingadvies.nl

projektnummer: 2012-030		
schaal: 1:200	formaat: 1470 x 914 mm	datum : 26-02-2010
get. : Marcel & Nienke	tek.nr.: MV 1	d.d.gew.: 02-07-2014
		11-07-2014
		14-10-2014
		17-10-2014
		30-06-2015
		25-02-2016

Pit bouwadvies
Dorpsstraat 4a
7156 LL Beltrum
T 0544-481356
W www.pitbouwadvies.nl
E info@pitbouwadvies.nl

Tekeningen en adviezen van Pit bouwadvies zijn gemaakt op basis van de meest actuele kennis en ervaringen uit onderzoek en praktijk.
Pit bouwadvies is niet aansprakelijk voor schade die ontstaat door toepassing en uitvoering van deze tekeningen en adviezen.
© Copyright Pit bouwadvies