

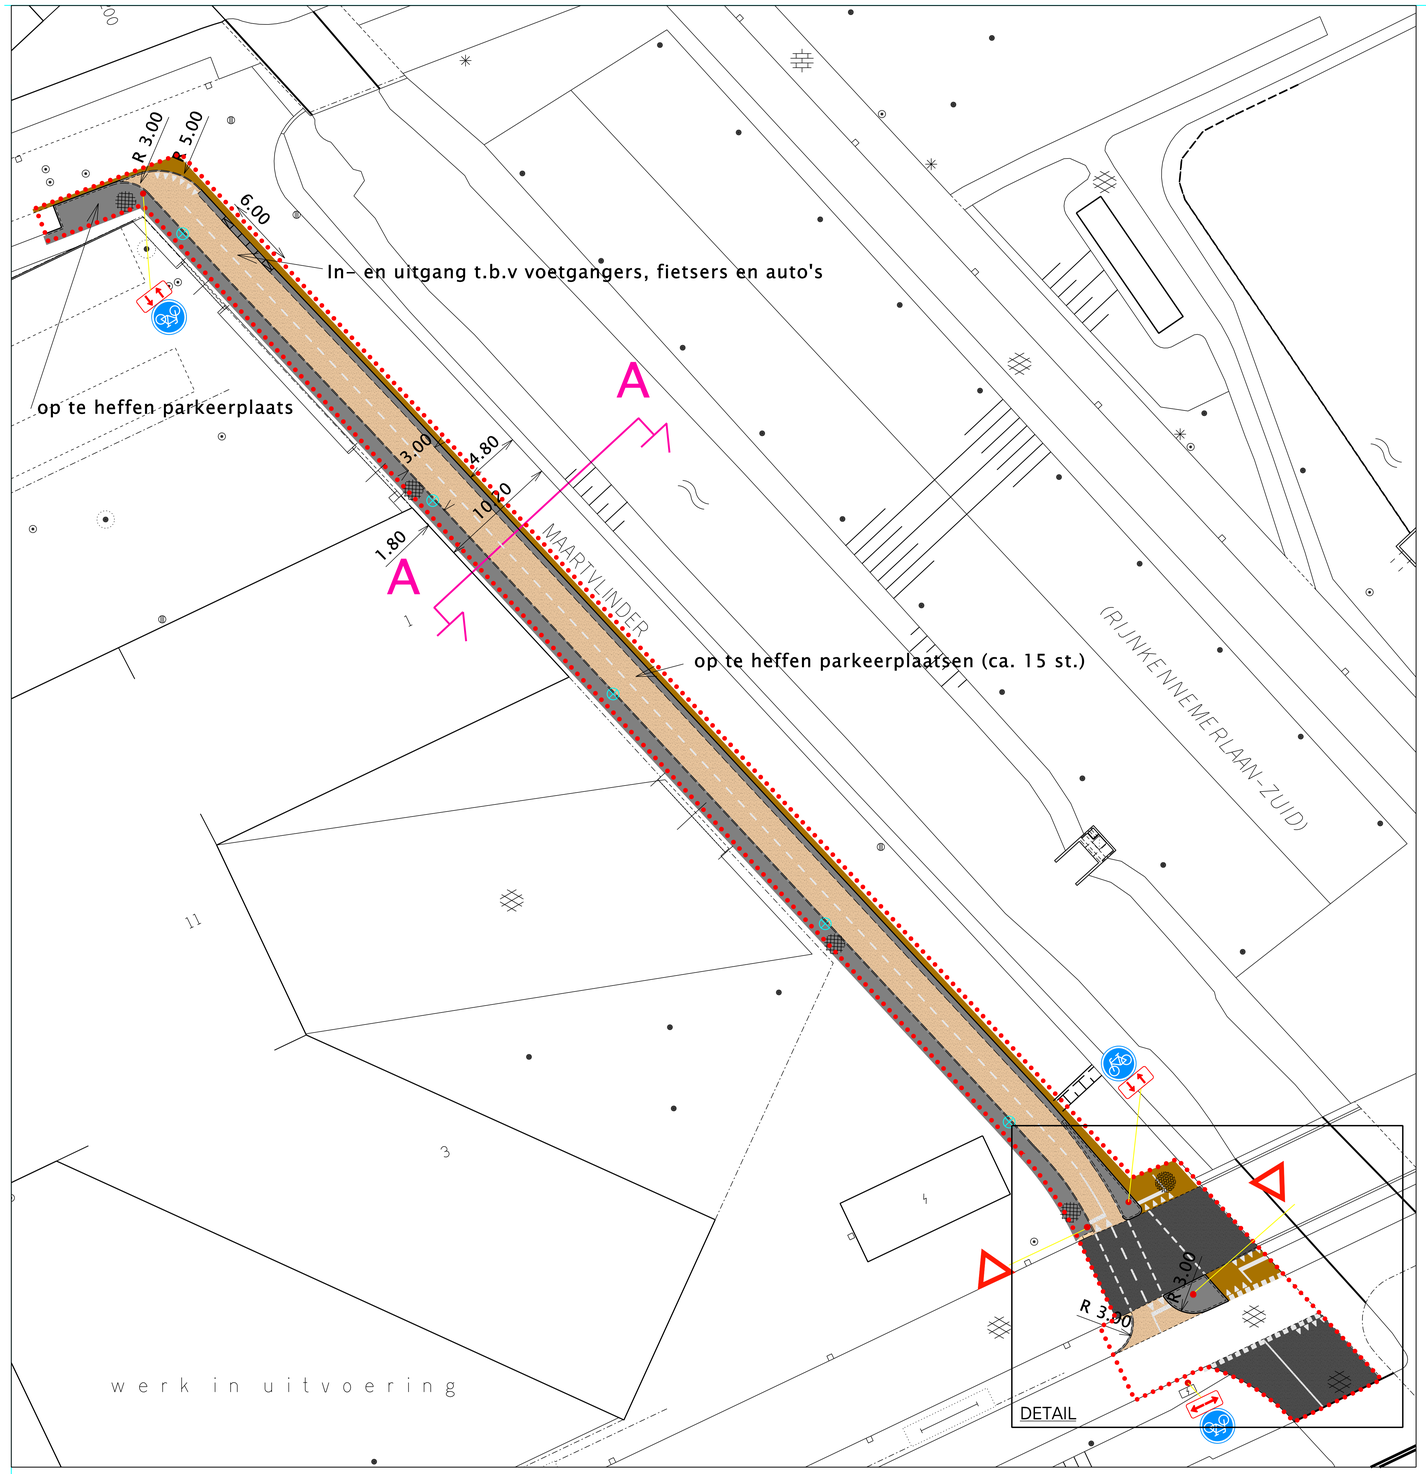



PLANKAART 1:500

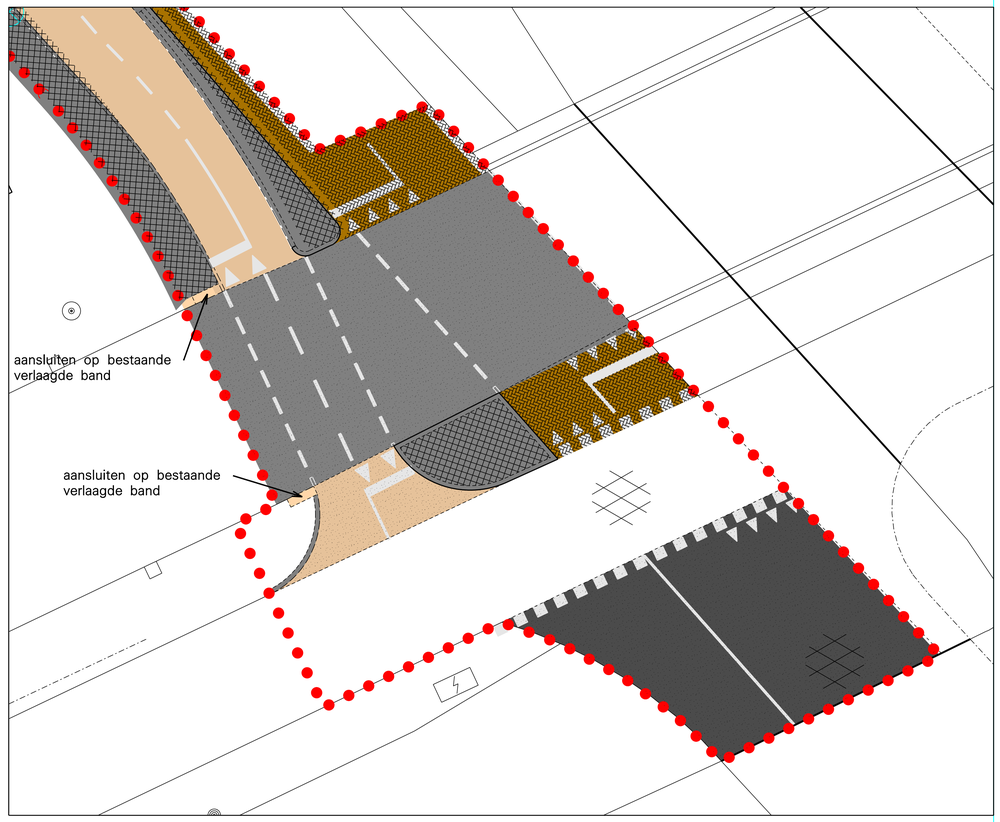


DETAIL 1:100

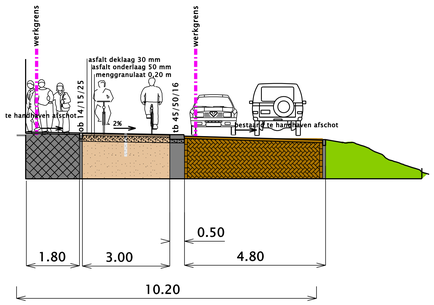


PROFIEL 1:100

## LEGENDA

- Plangrens
- Busbaan, asfalt zwart (bestaand)
- Rijbaan, asfalt zwart (bestaand)
- Rijbaan, betonstraatsteen (nieuw)
  waterdoorlatende betonstraatsteen, 200x100x8, beige
  in keperverband, kantopsluiting met strekse rij: aanhelen
- Rijbaan, betonstraatsteen (herstraten/aanhelen)
  waterdoorlatende betonstraatsteen, 200x100x8, beige
  in keperverband, kantopsluiting met strekse rij: aanhelen
- Fietspad, asfalt beige (nieuw)
- Voetpad, betontegels (nieuw)
  Betontegels, 200x200x50mm, kleur antraciet
  in ruitverband met bisschopsmutsen
- Voetpad, betontegels (herstraten/aanhelen)
  Betontegels, 200x200x50mm, kleur antraciet
  in ruitverband met bisschopsmutsen
- Scheiding rijbaan-fietspad
  trottoirband 495025, zicht 5 cm (t.o.v. rijbaan), kleur antraciet
- Inrit naar school
  inritverloopband 495025x100, kleur antraciet
  met links, midden & rechts elementen
- Trottoirband (tb)
  trottoirband 147/15x25x100, zicht 5 cm, kleur antraciet
- Opsluitband (ob)
  opsluitband 147/15x25x100, zicht 0 cm, kleur antraciet
- Opsluitband
  30 cm breed, zicht 0 cm, kleur beige
- Markeringen nieuw
  op asfaltondergrond in thermoplast uitvoeren, kleur wit
  op elementenondergrond in elementen uitvoeren, kleur wit
- Lichtmast verplaatst

| Wijz. | Datum | Getekend | Getoetst | Vrijgeg. | Aard der wijziging |
|---|---|---|---|---|---|
| C | . | . | . | . | . |
| B | . | . | . | . | . |
| A | 30-05-'17 | | | | verw. verkeersborden en haaientanden Maartvlinder/Monarchvlinder/J. Wolkersingel |

Stadsbedrijven

Gemeente Utrecht

| | | |
|---|---|---|
| Opdrachtgever: Milieu en Mobiliteit | Schaal 1:200 | Formaat A1 |
| | Beheer . | Bestek . |
| Project: Maartvlinder | Projectnummer 330.0060.12 | Status Definitief |
| | Tekeningnummer 330.0060.12.SO.030.001 | Datum: 19-04-2017 |
| | | Versie 03 |
| Onderdeel: Definitief Ontwerp Oplossing knelpunt verkeersveiligheid tweerichtingen fietspad | Getekend FvdB/AMK | |
| | Getoetst NvdM | |
| | Vrijgegeven A. Bechan | |


Stadsingenieurs
**Bezoekadres** Stadsplateau 1
**Postadres** Postbus 8375, 3503 RJ Utrecht
**Telefoon** 030 - 286 4323 **Fax** 030 - 286 4348
www.utrecht.nl