




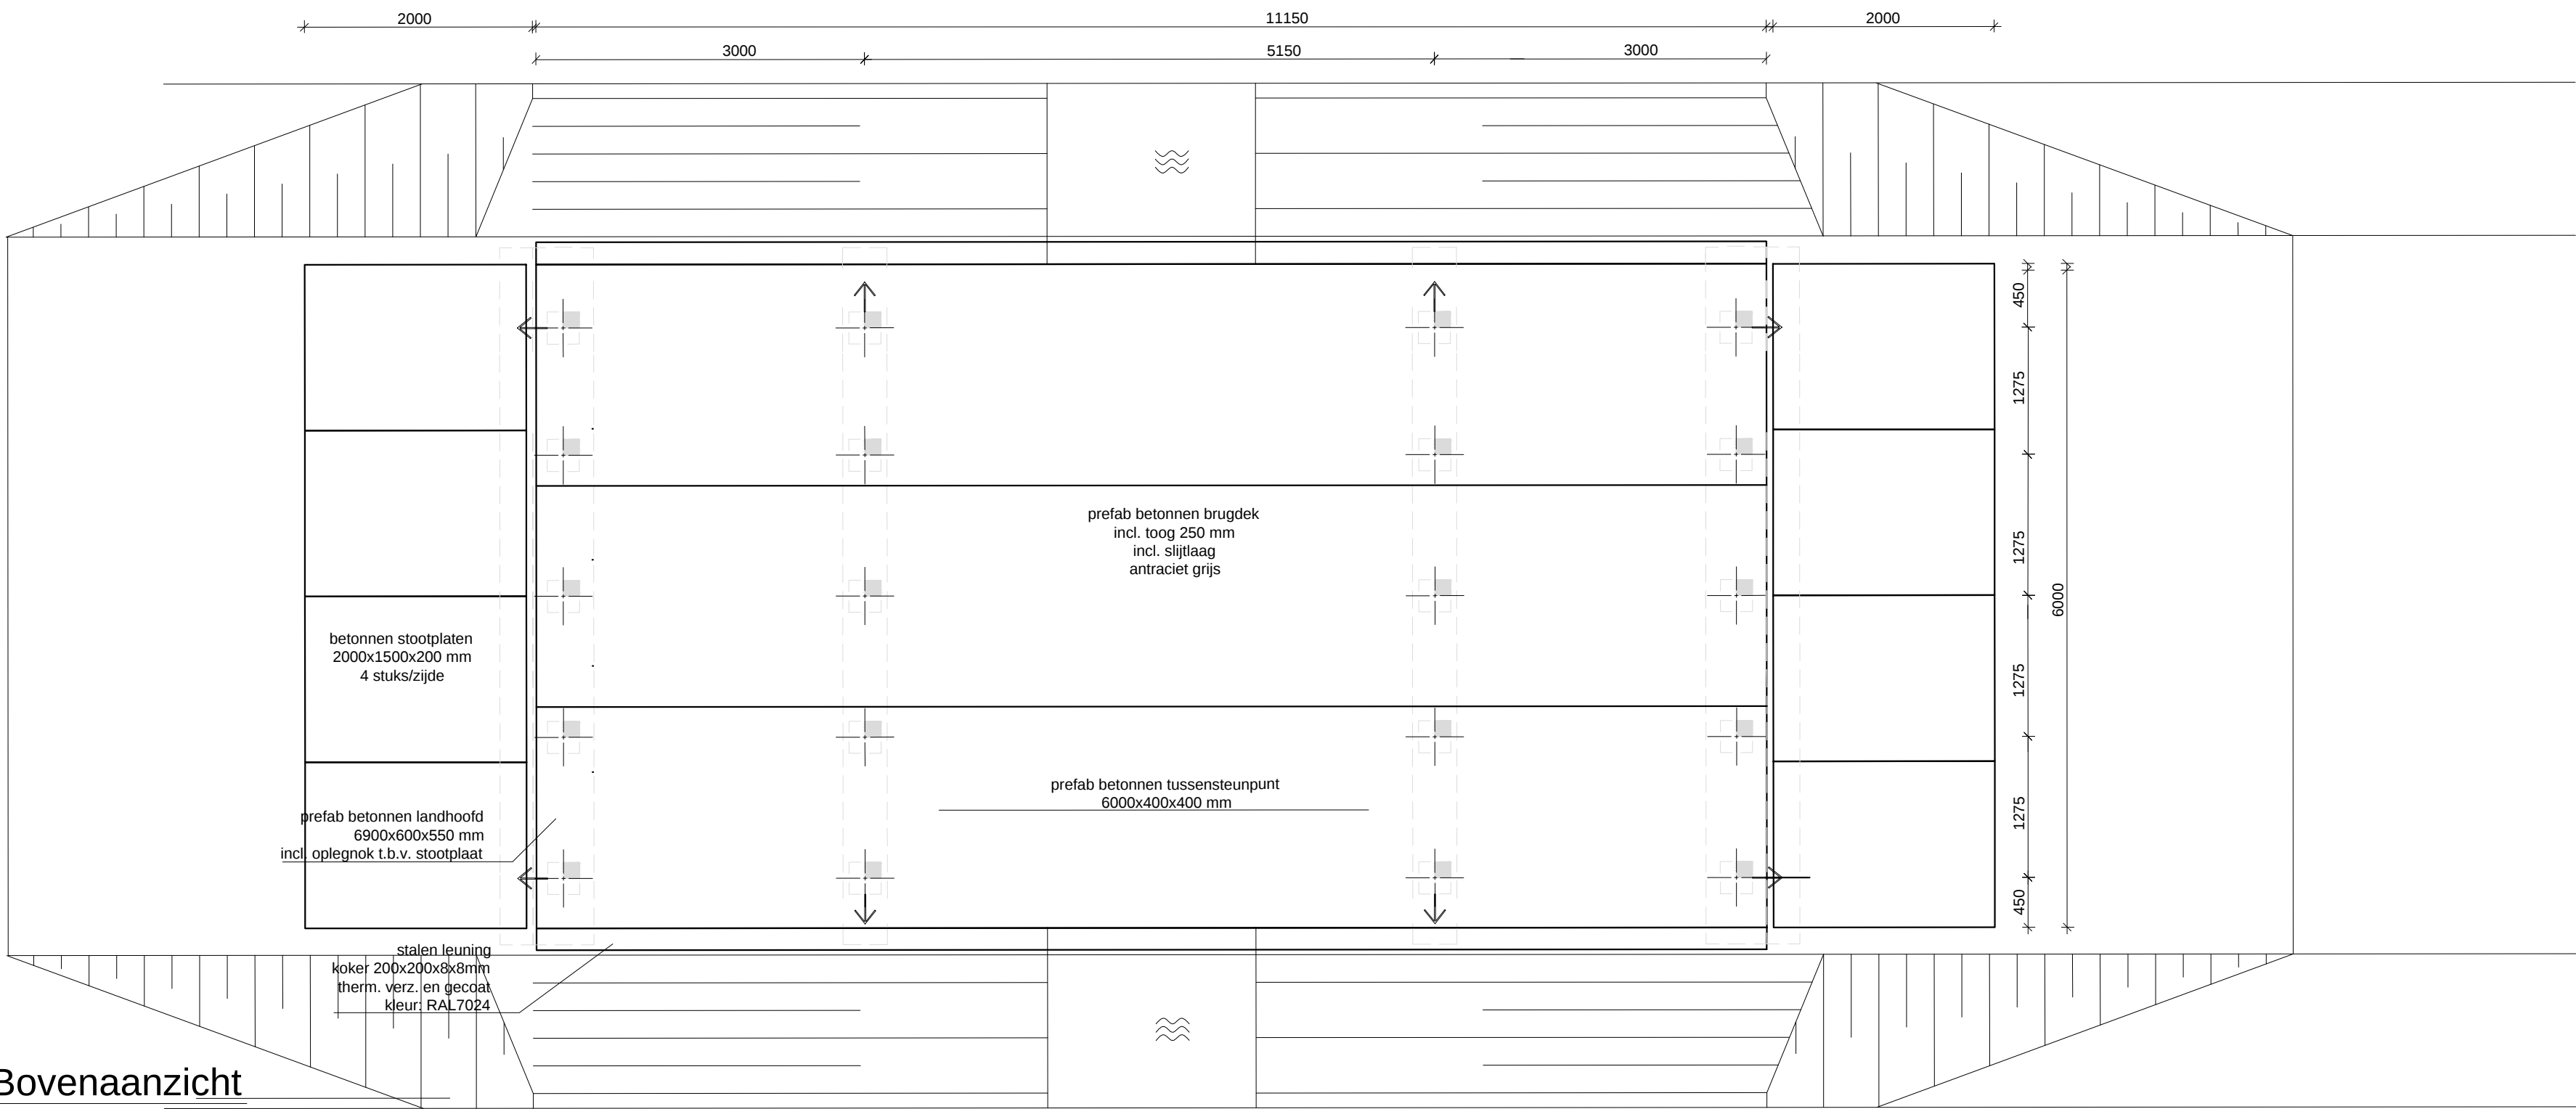

Bovenaanzicht
Schaal: 1:50

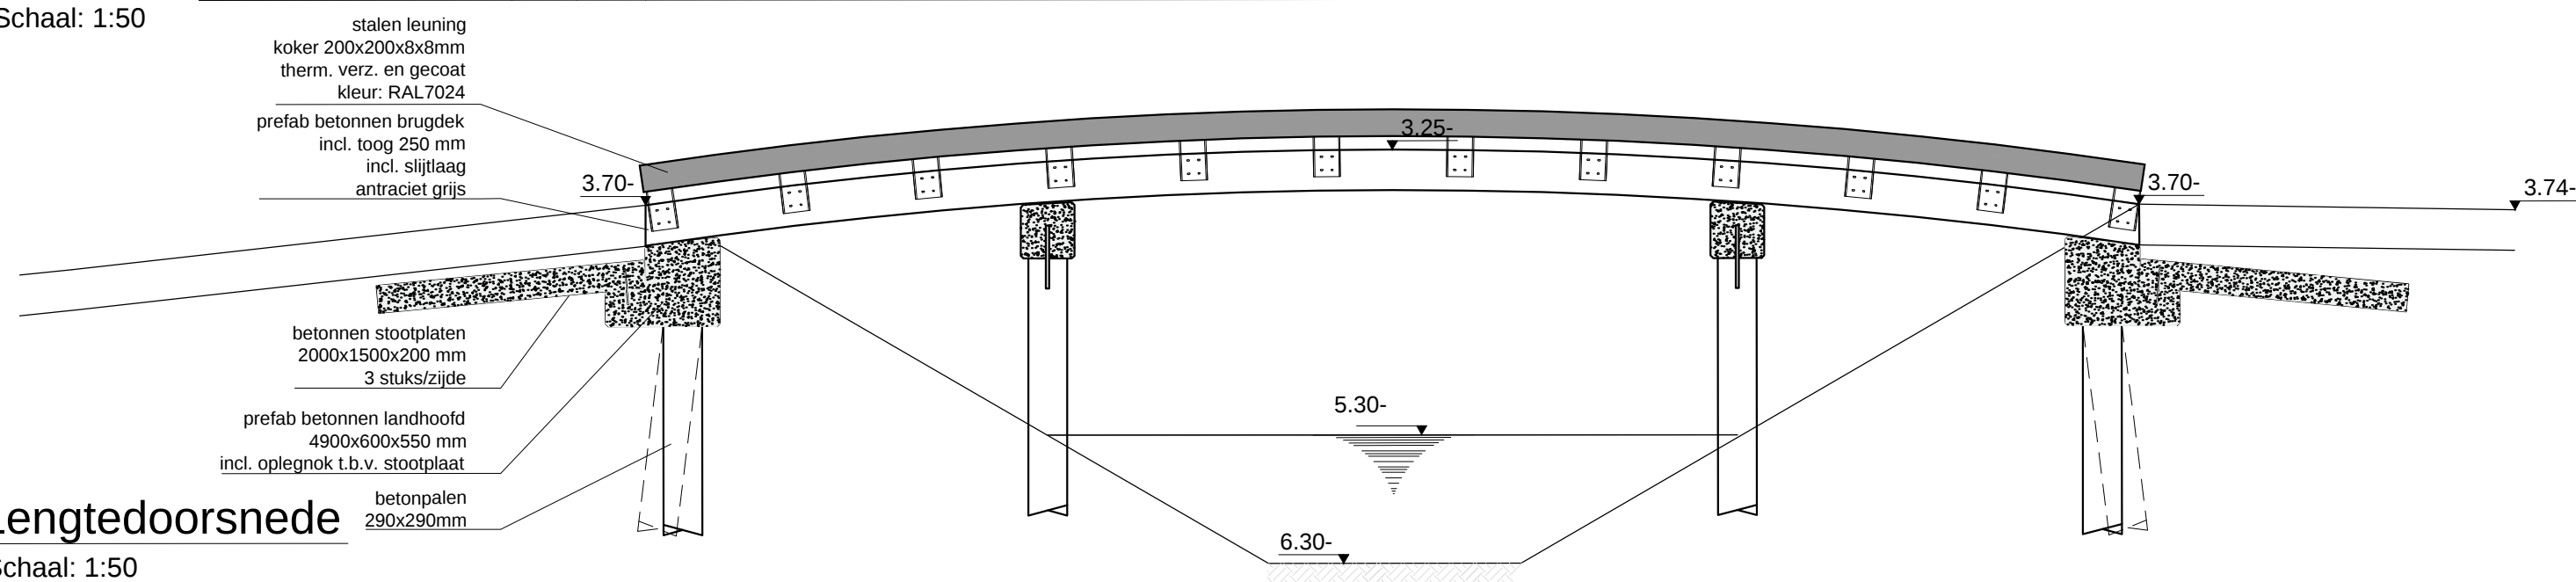

Lengtedoorsnede
Schaal: 1:50

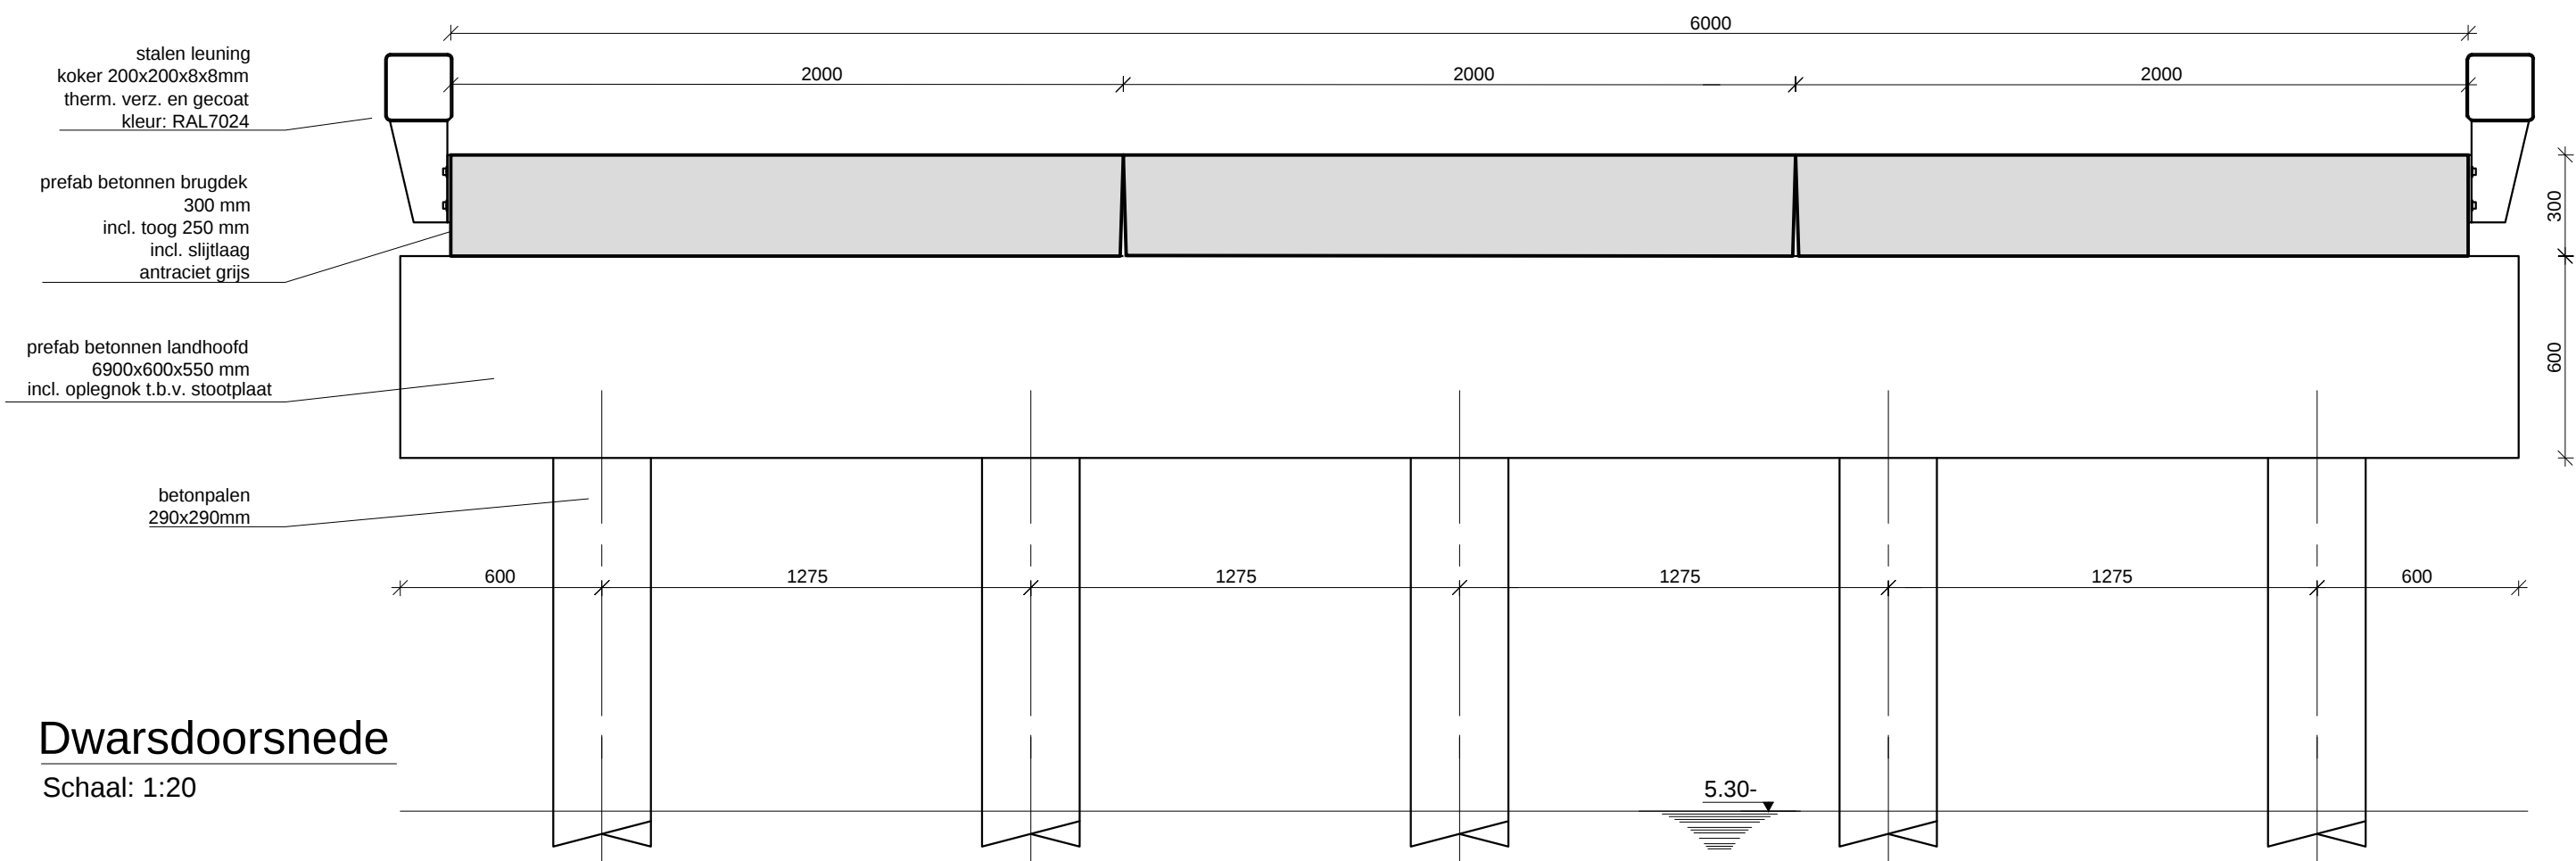

Dwarsdoorsnede
Schaal: 1:20



- Beheerbrug nieuwbouw:
- verkeersklasse VK450, conform VSOB, max. toegestane aslast 15.000 kg
 - betondek: voorzien van slijtlaag, kleur lichtgrijs
 - aanrijbeveiliging: staal thermisch verzinkt, gepoedercoat kleur grafietgrijs RAL 7024

Onderwerp: **Aanleg Park aan de Iepenlaan**
Onderdeel: **Beheer brug B13**
Opdrachtgever: **Gemeente Uithoorn**
Laan van Meerwijk 16
Uithoorn

werknr.: 10.2016
bladnr.: 1 van 4
datum: 17.02.2017
schaal: 1:50 / 1:20
get: LA
formaat: A1