

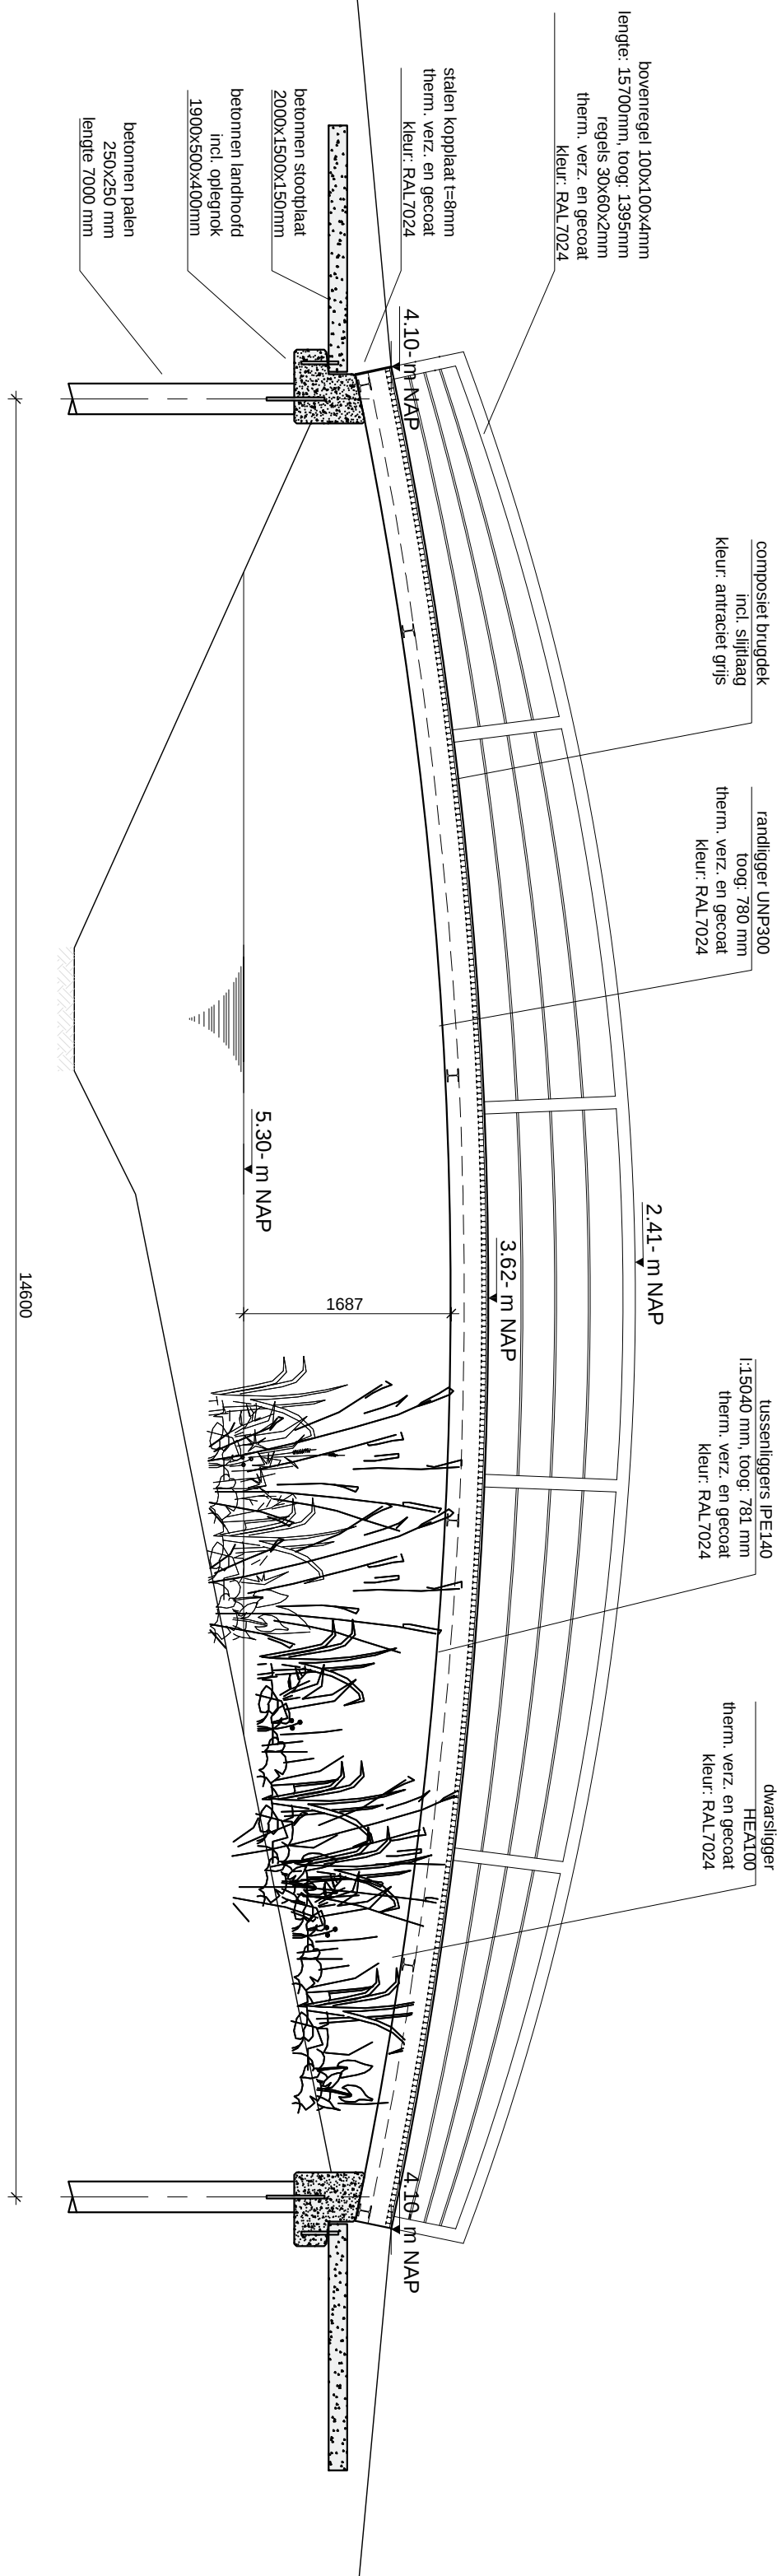


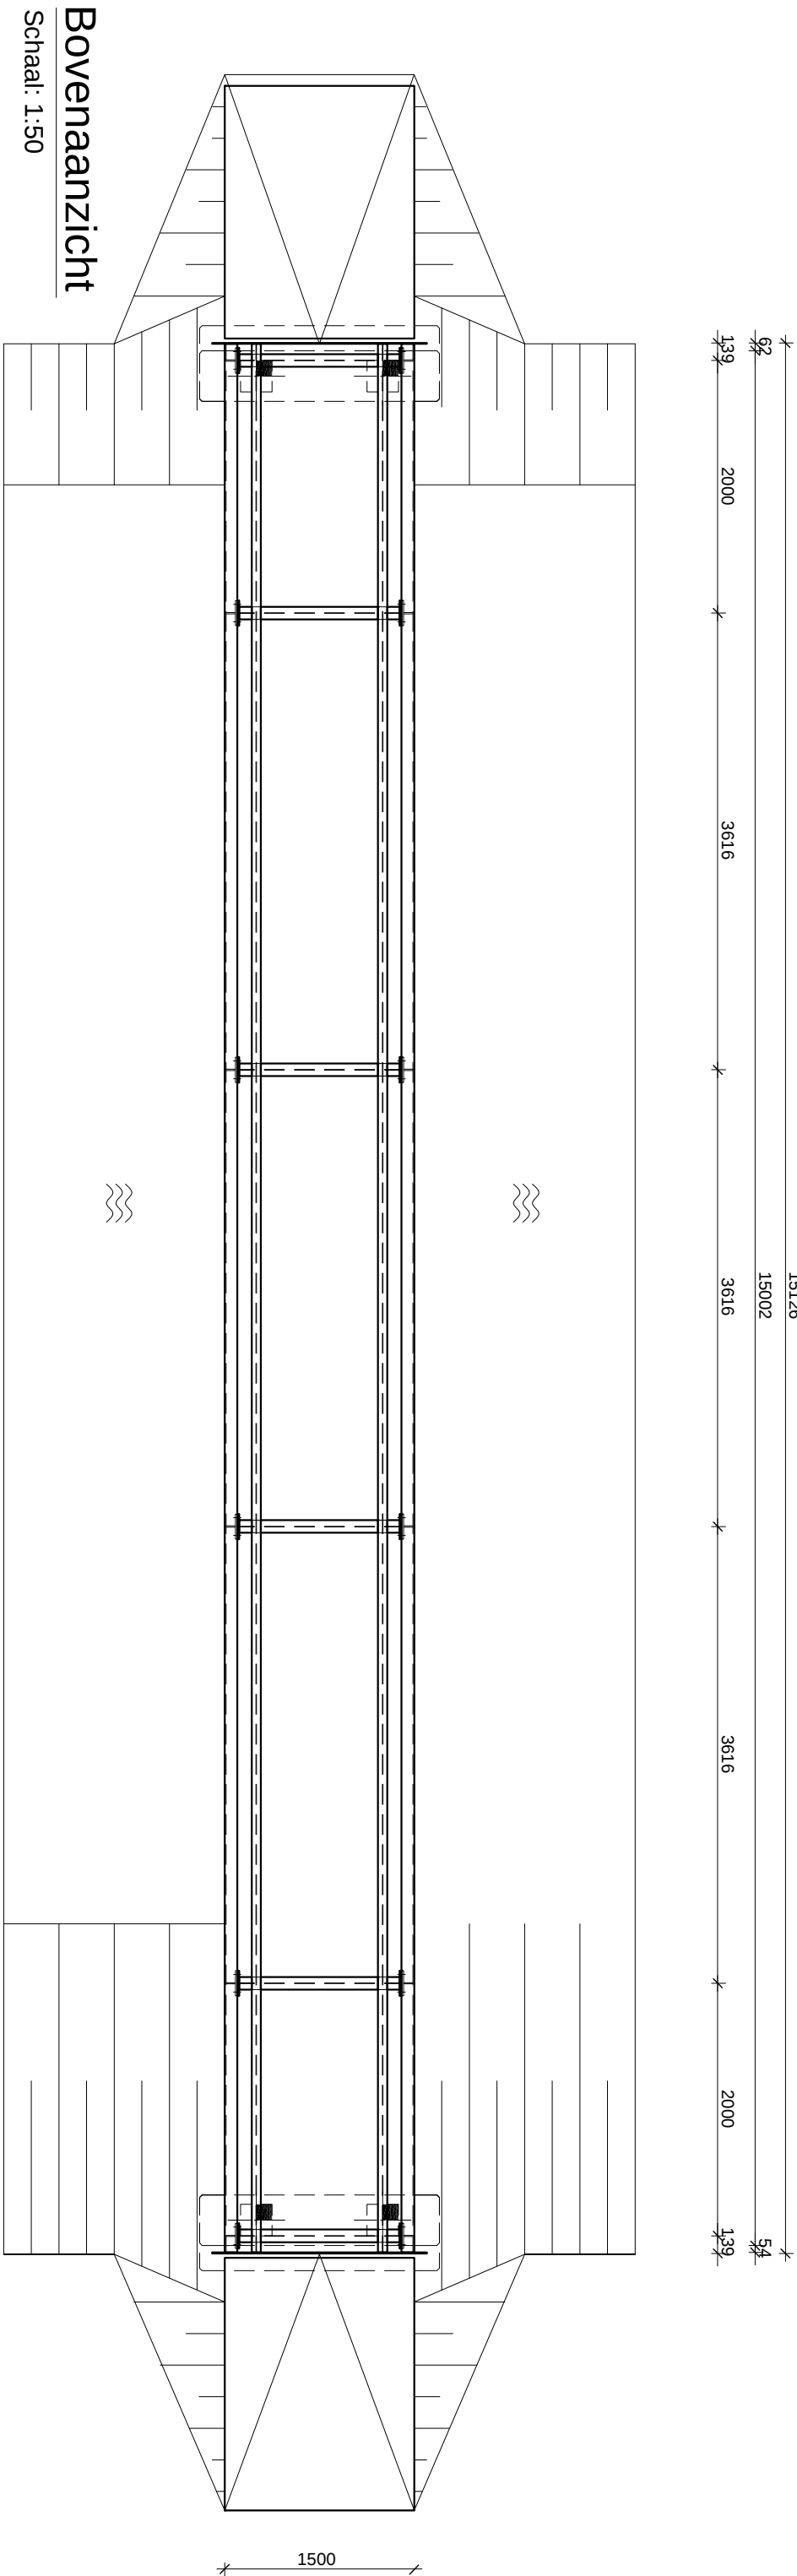

Lengtedoorsnede

Schaal: 1:50

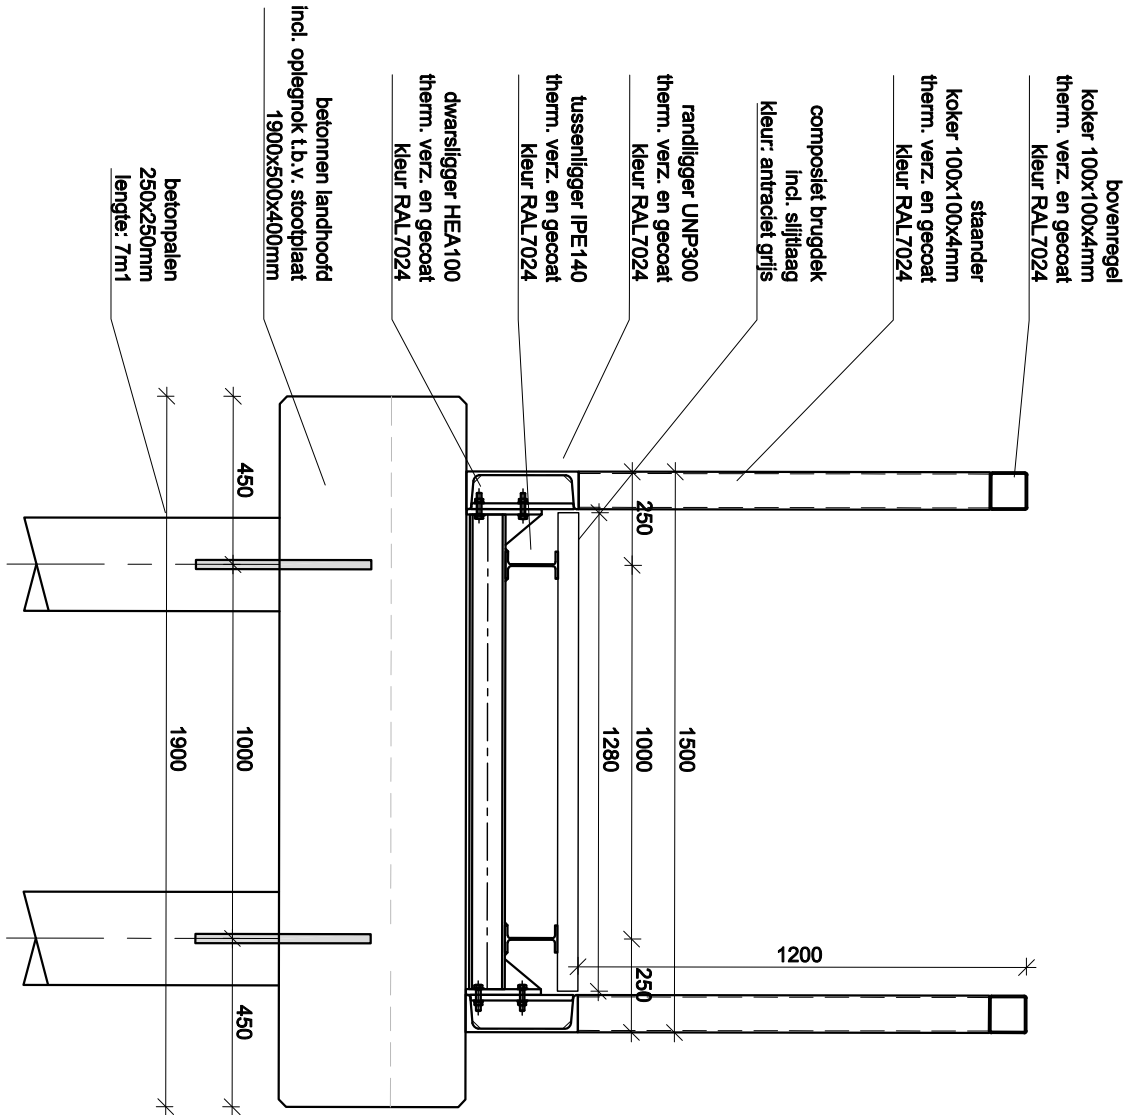

Doorsnede

Schaal: 1:20



- voegangerstrug nieuwbouw:
- belastingklasse 4,0 kN/m2
 - dek: kunstofdek lichtgrijs
 - staal: thermisch verzinkt, gepoedercoat gratiegrijs RAL 7024

Onderwerp	Aanleg Park aan de Iepenlaan
Onderdeel	Voegangerbrug V12 en V09
Opdrachtgever	Gemeente Lithoorn
	Laan van Meerwijk 16
	Lithoorn
Ontwerper	10.2016
Bladnr.	1 van 2
Datum:	17.02.2017
Schale:	1:50 / 1:20
gfc:	LA
Formaat:	A1