



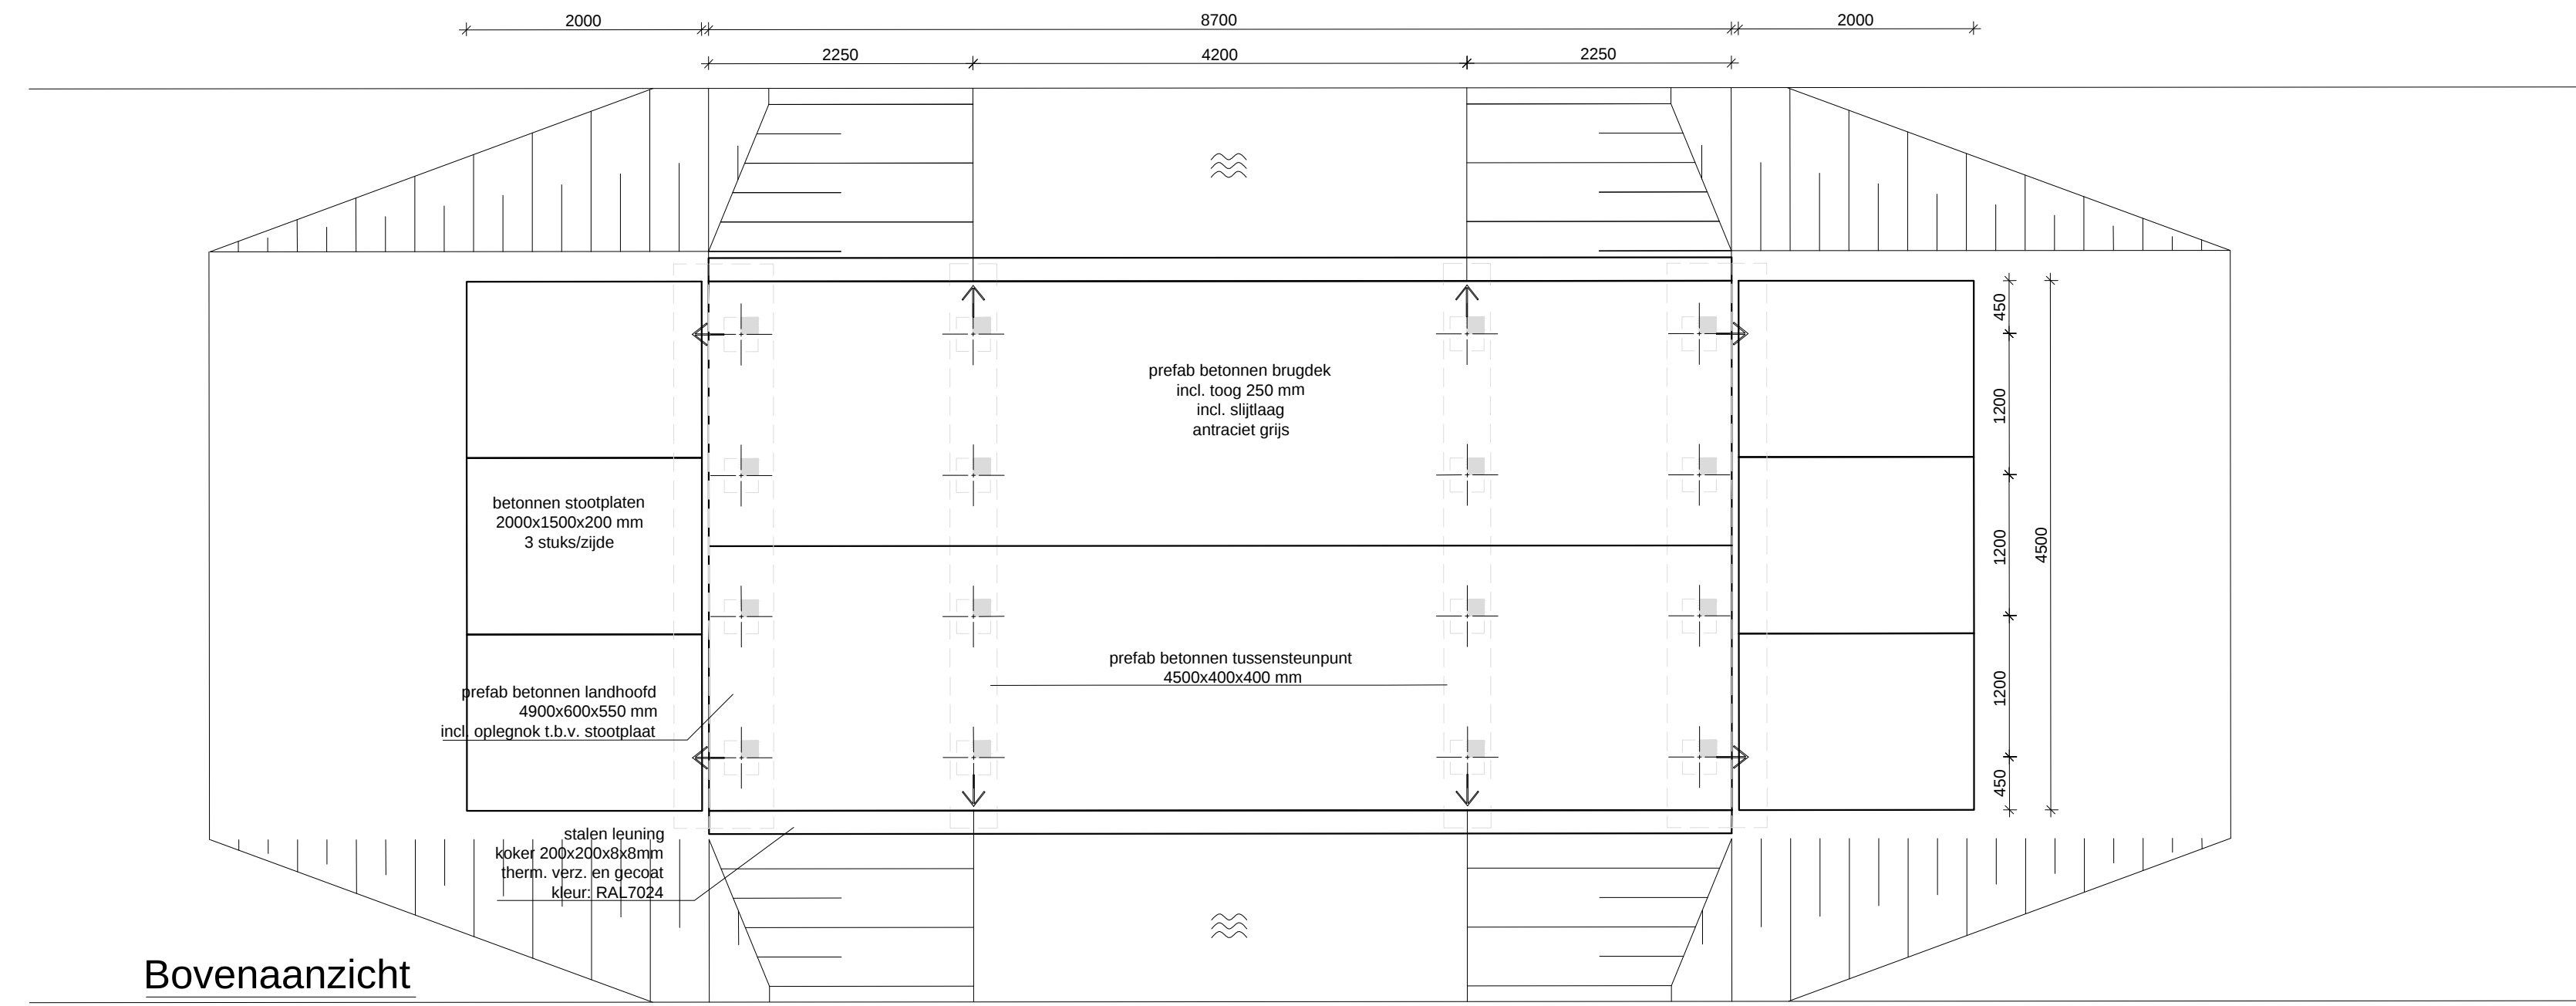


Bovenaanzicht

Schaal: 1:50

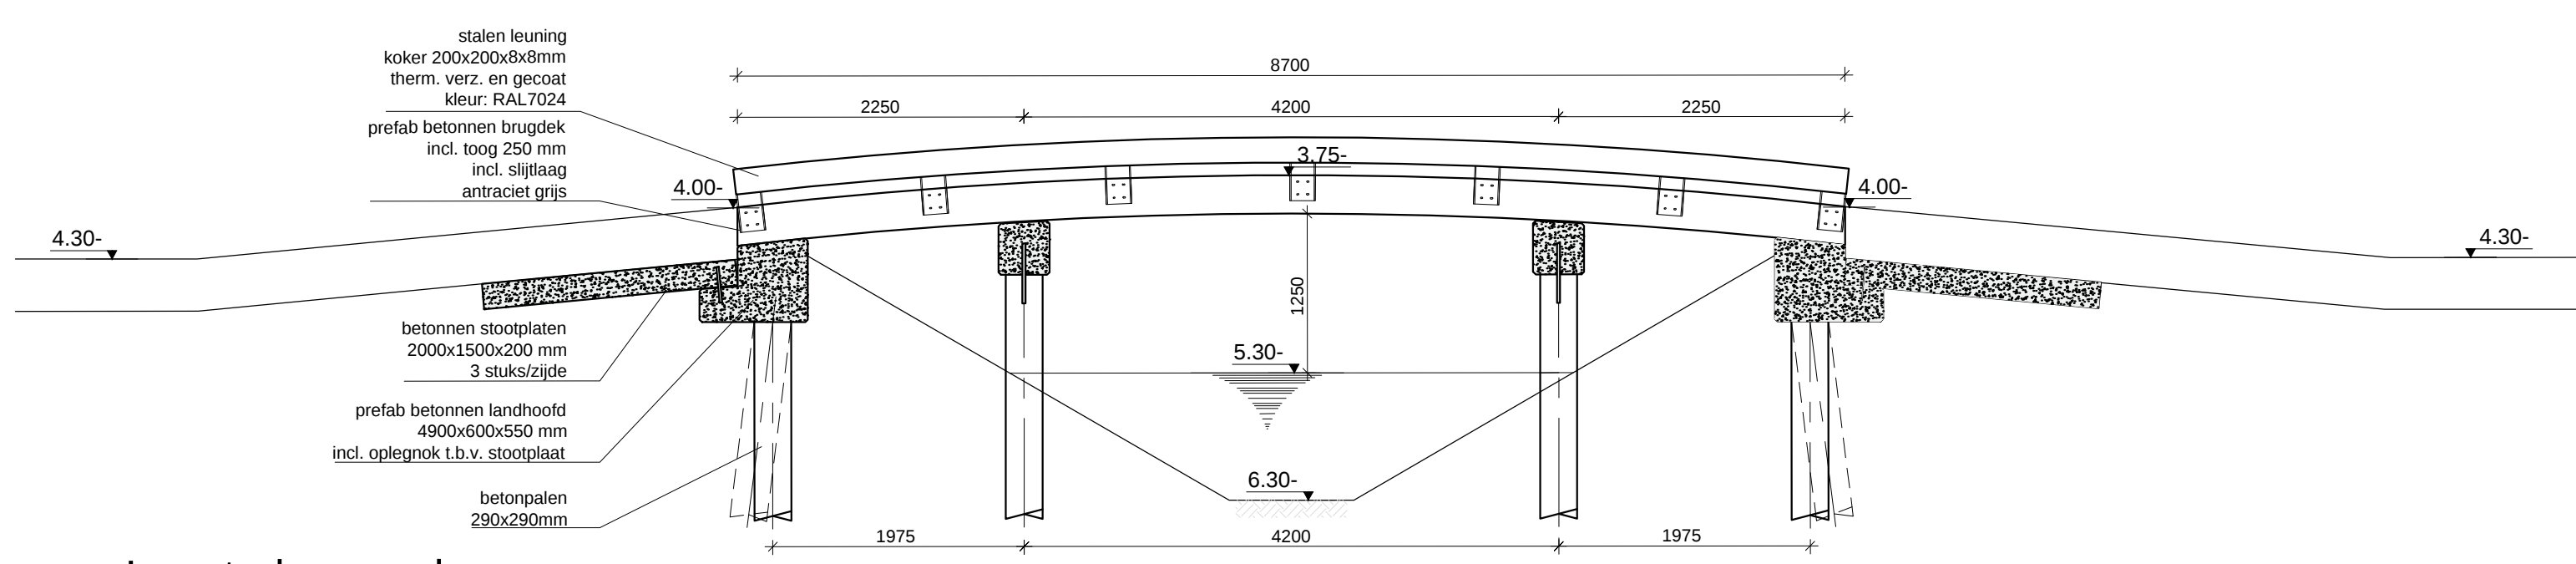

Lengtedoorsnede

Schaal: 1:50

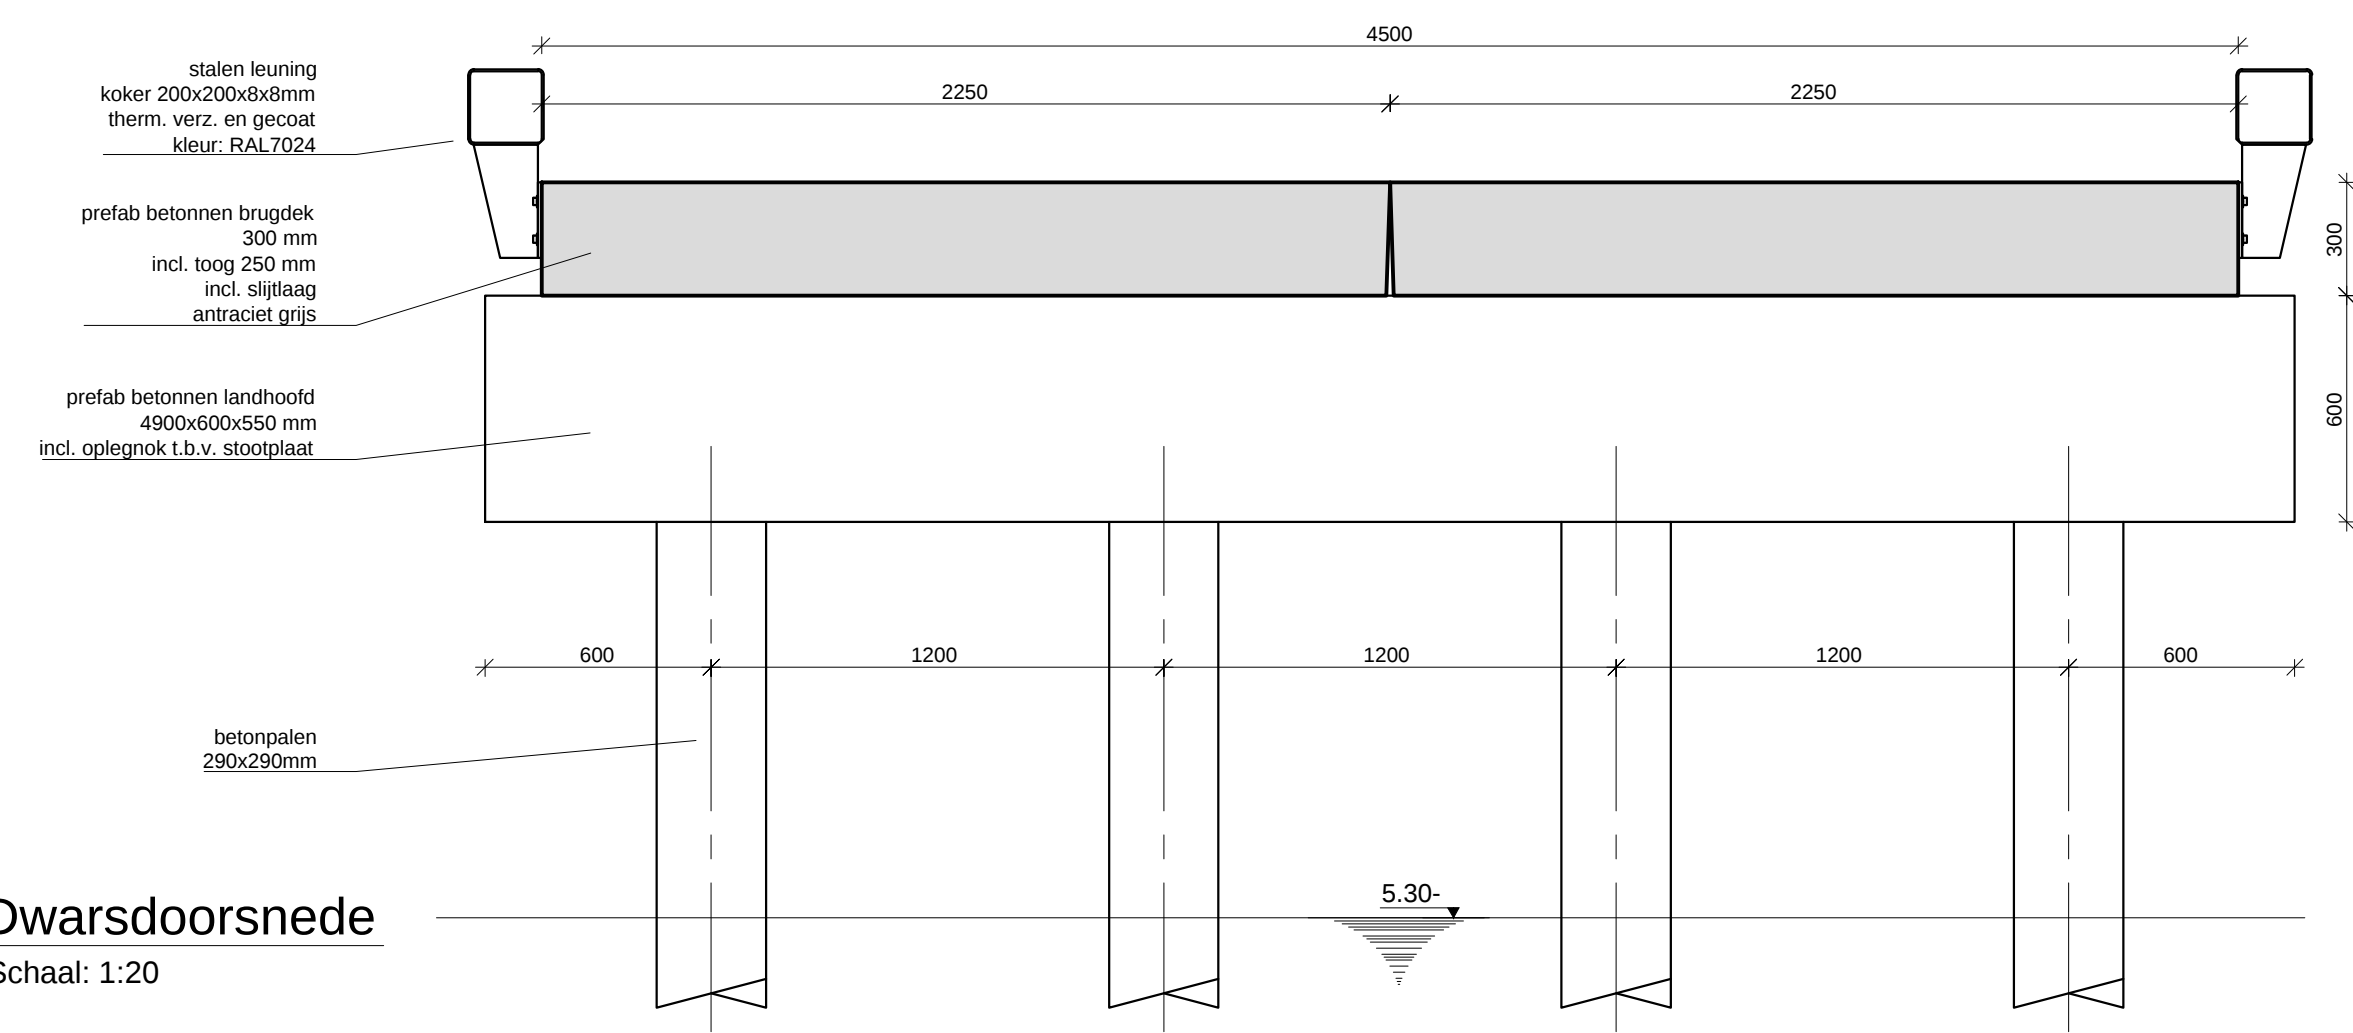

Dwarsdoorsnede

Schaal: 1:20



- Beheerbrug nieuwbouw:
- verkeersklasse VK450, conform VSOB, max. toegestane aslast 15.000 kg
 - betondek: voorzien van slijtlaag, kleur lichtgrijs
 - aanrijbeveiliging: staal thermisch verzinkt, gepoedercoat kleur grafietgrijs RAL 7024

Onderwerp	Aanleg Park aan de Iepenlaan	werknr.	10.2016
Onderdeel	Beheer brug B11 en B10	bladnr.	1 van 3
Opdrachtgever	Gemeente Uithoorn	datum:	17.02.2017
	Laan van Meerwijk 16	schaal:	1:50 / 1:20
	Uithoorn	get:	LA
		formaat:	A1