




VOORGEVEL BESTAAND



ACHTERGEVEL BESTAAND

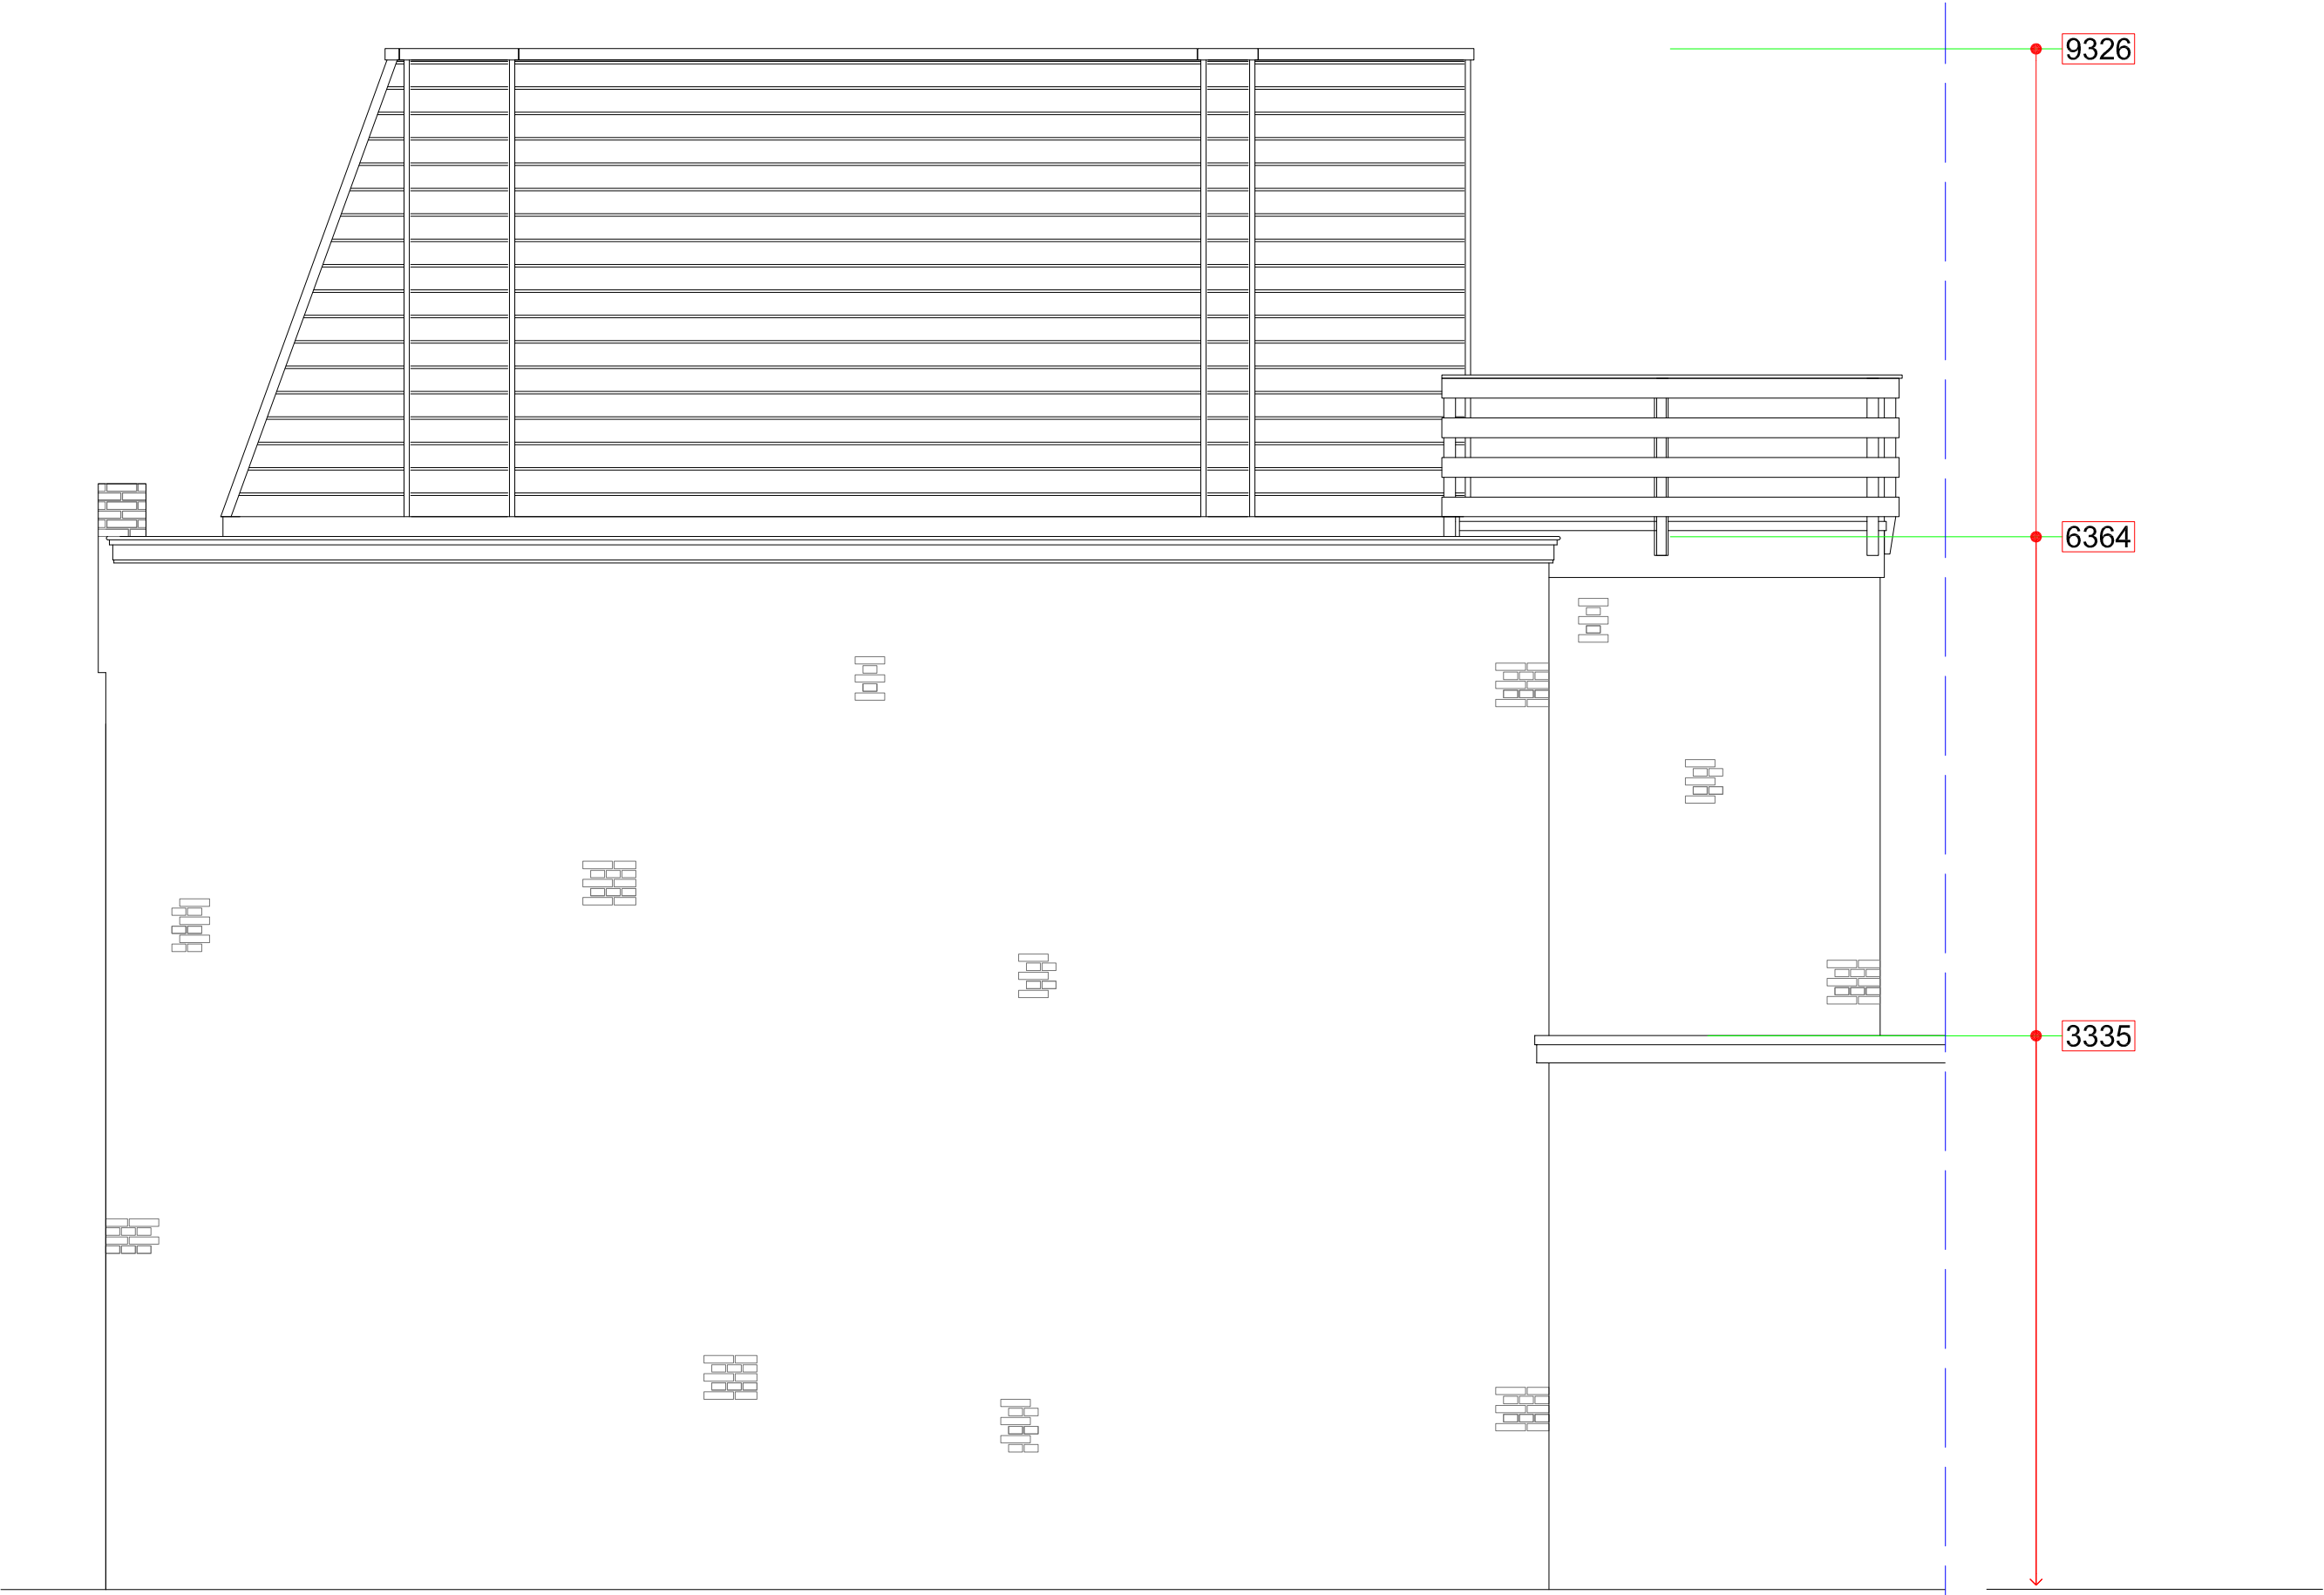


ZIJGEVEL BESTAAND



VOORGEVEL NIEUW



ACHTERGEVEL NIEUW

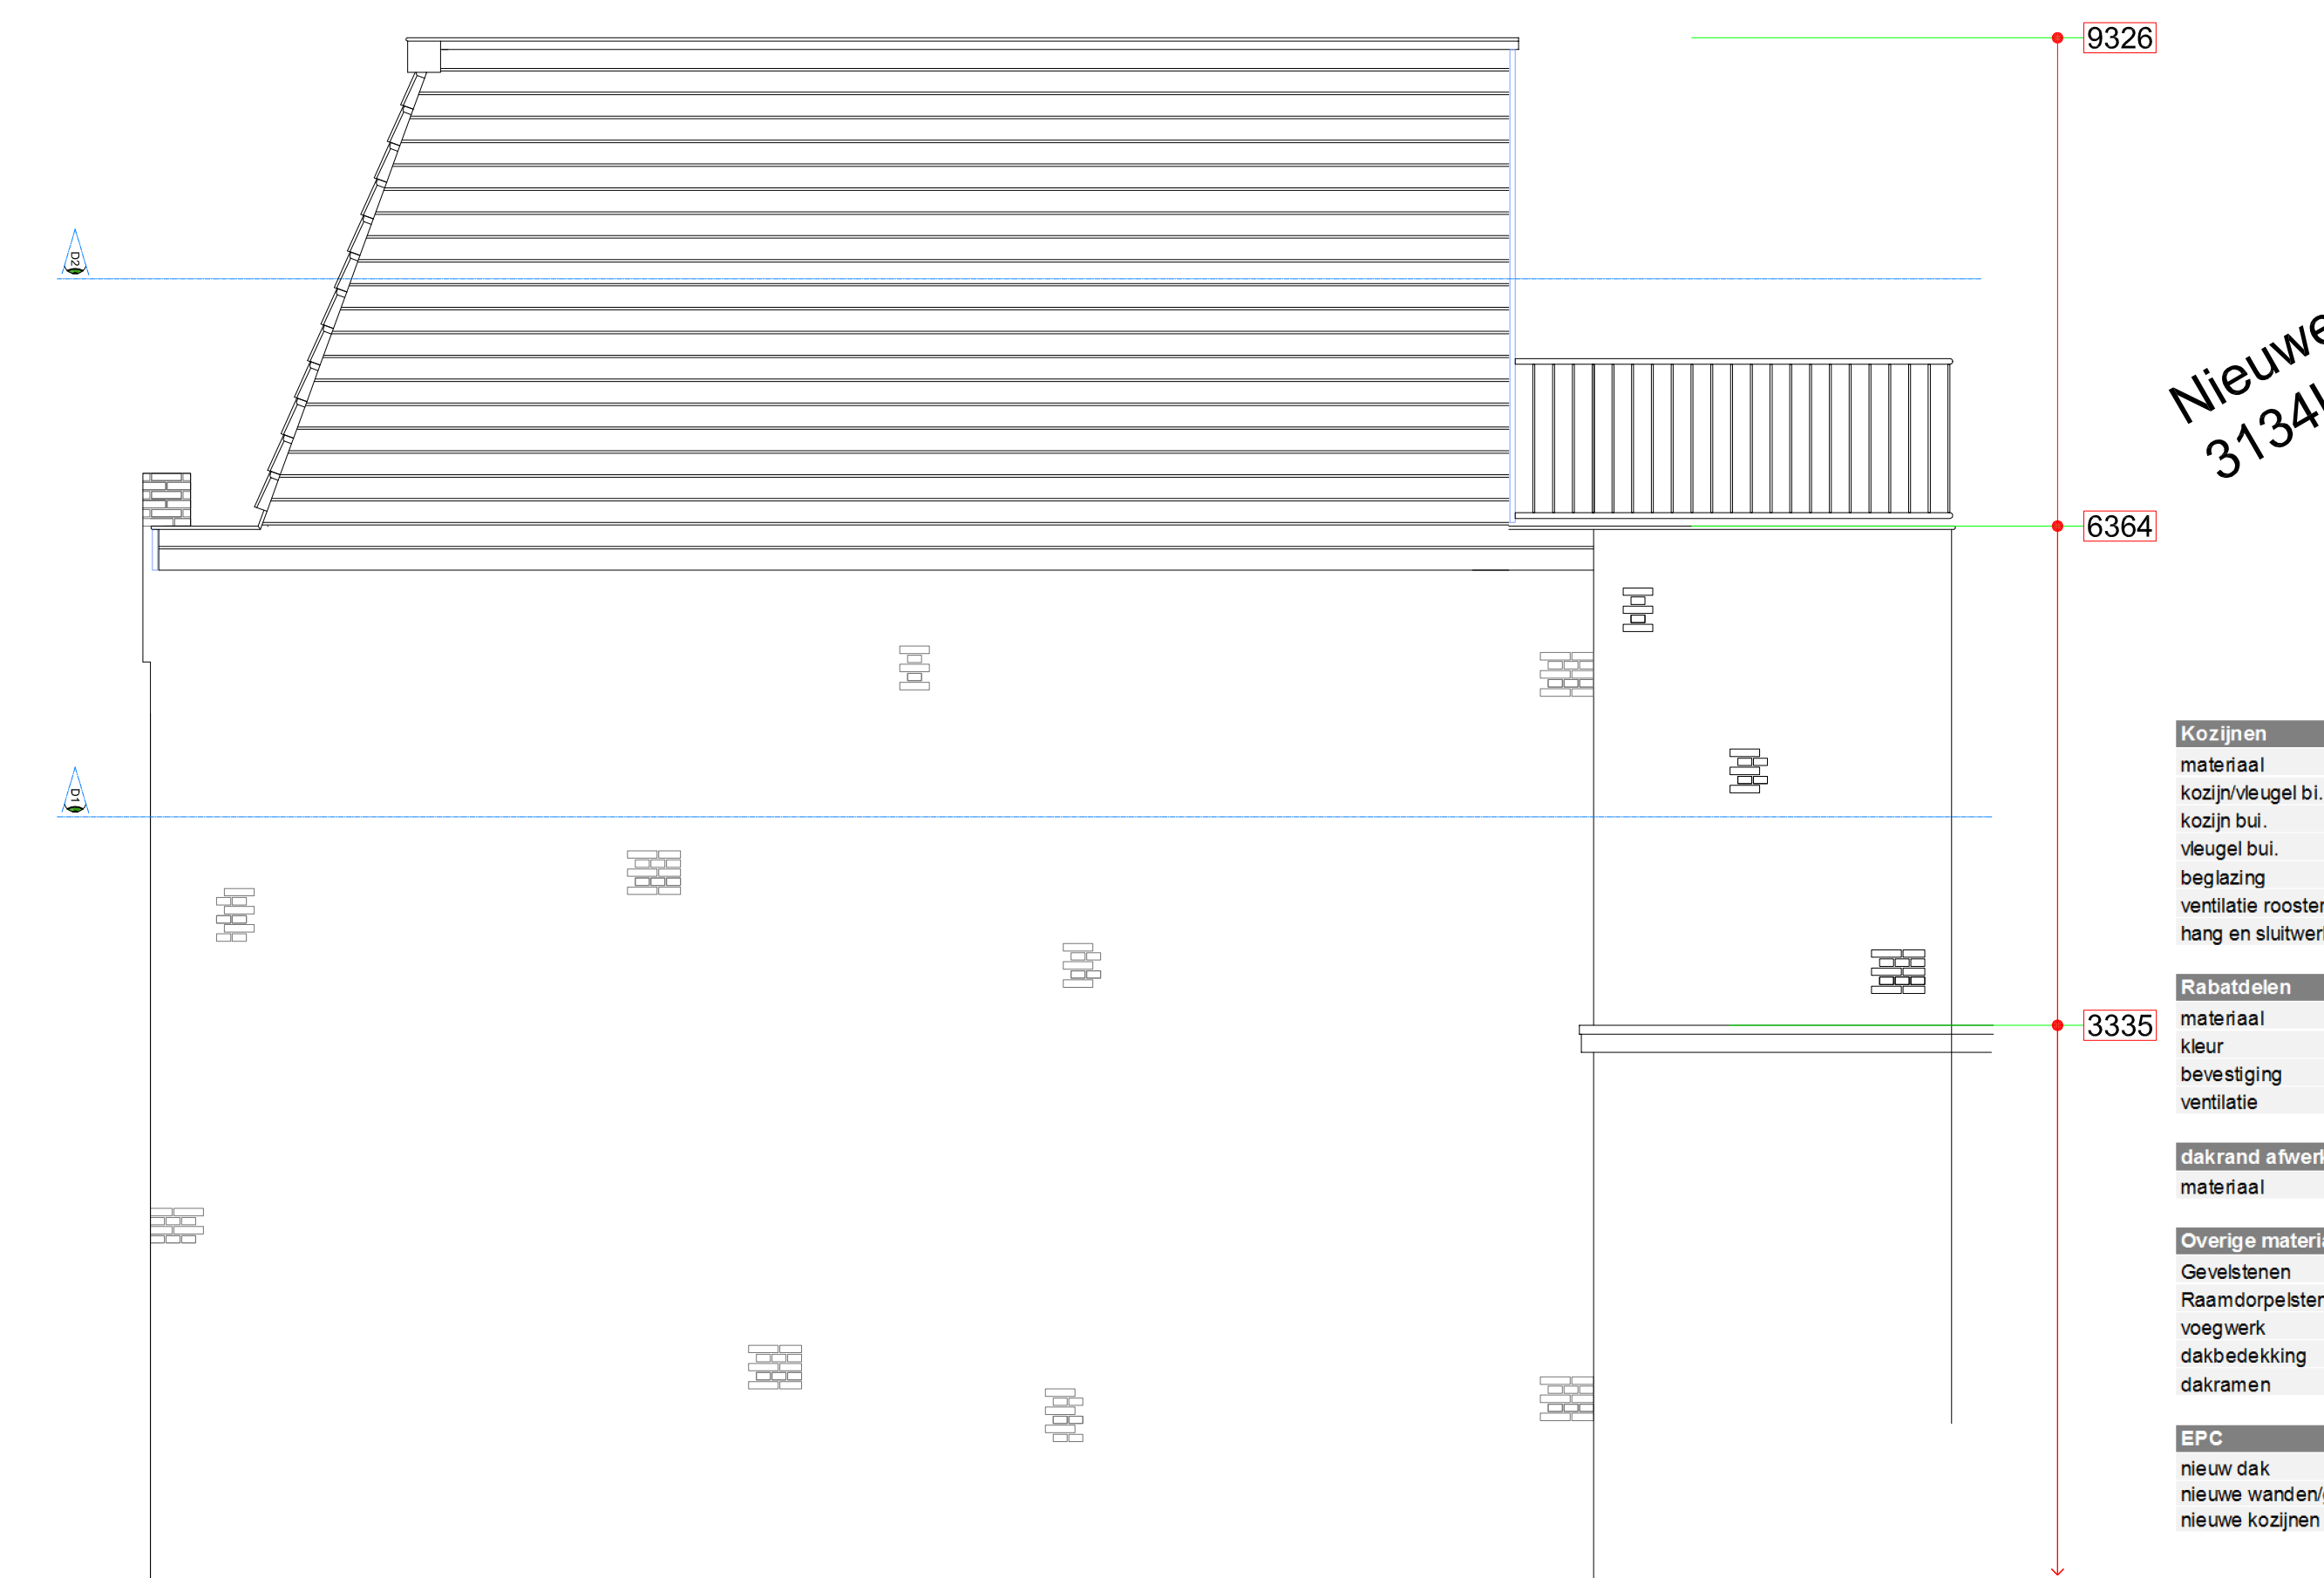

ZIJGEVEL NIEUW


Nieuwe Kerkstraat 20
3134LS VLAARDINGEN

Kozijnen	kleur / uitvoeringen
materiaal	meranti
kozijn/veugel bl.	CREME RAL9001
kozijn bul.	CREME RAL9001
veugel bul.	CREME RAL9001
beglazing	HR++ (2-zijdig gelaagd voor deuren)
ventilatie roosters	Duco Klep 15 RAL9001
hang en sluitwerk	KOMO-keur & WK2
Rabatdelen	kleur / uitvoeringen
materiaal	Keralit
kleur	STEENROOD RAL8004
bevestiging	rs bokop 4x30mm h.o.h. 400mm
ventilatie	30mm
dakrand afwerking	kleur / uitvoeringen
materiaal	zink + kraal
Overige materialen	kleur / uitvoeringen
Gewelstenen	formaat +kleur als bestaand
Raamdorpelstenen	rood-bruin geglaazuurd
voegwerk	lichtgrijs als bestaand
dakbedekking	Tuil du Nord donkergrijs
dakramen	Velux GGU 0059
EPC	Rc-waarde
nieuw dak	> 6m²K/W
nieuwe wanden/gevels	> 4,5m²K/W
nieuwe kozijnen	U < 1,3 W/m²K


AANZICHTEN BESTAAND EN NIEUW

Datum : 9-jun-17	Getekend. : Beheer	
Tek.nr. : T1	Schaal = 1:100	A1
Project: T17-032 Rietdijk_Dakopbouw		




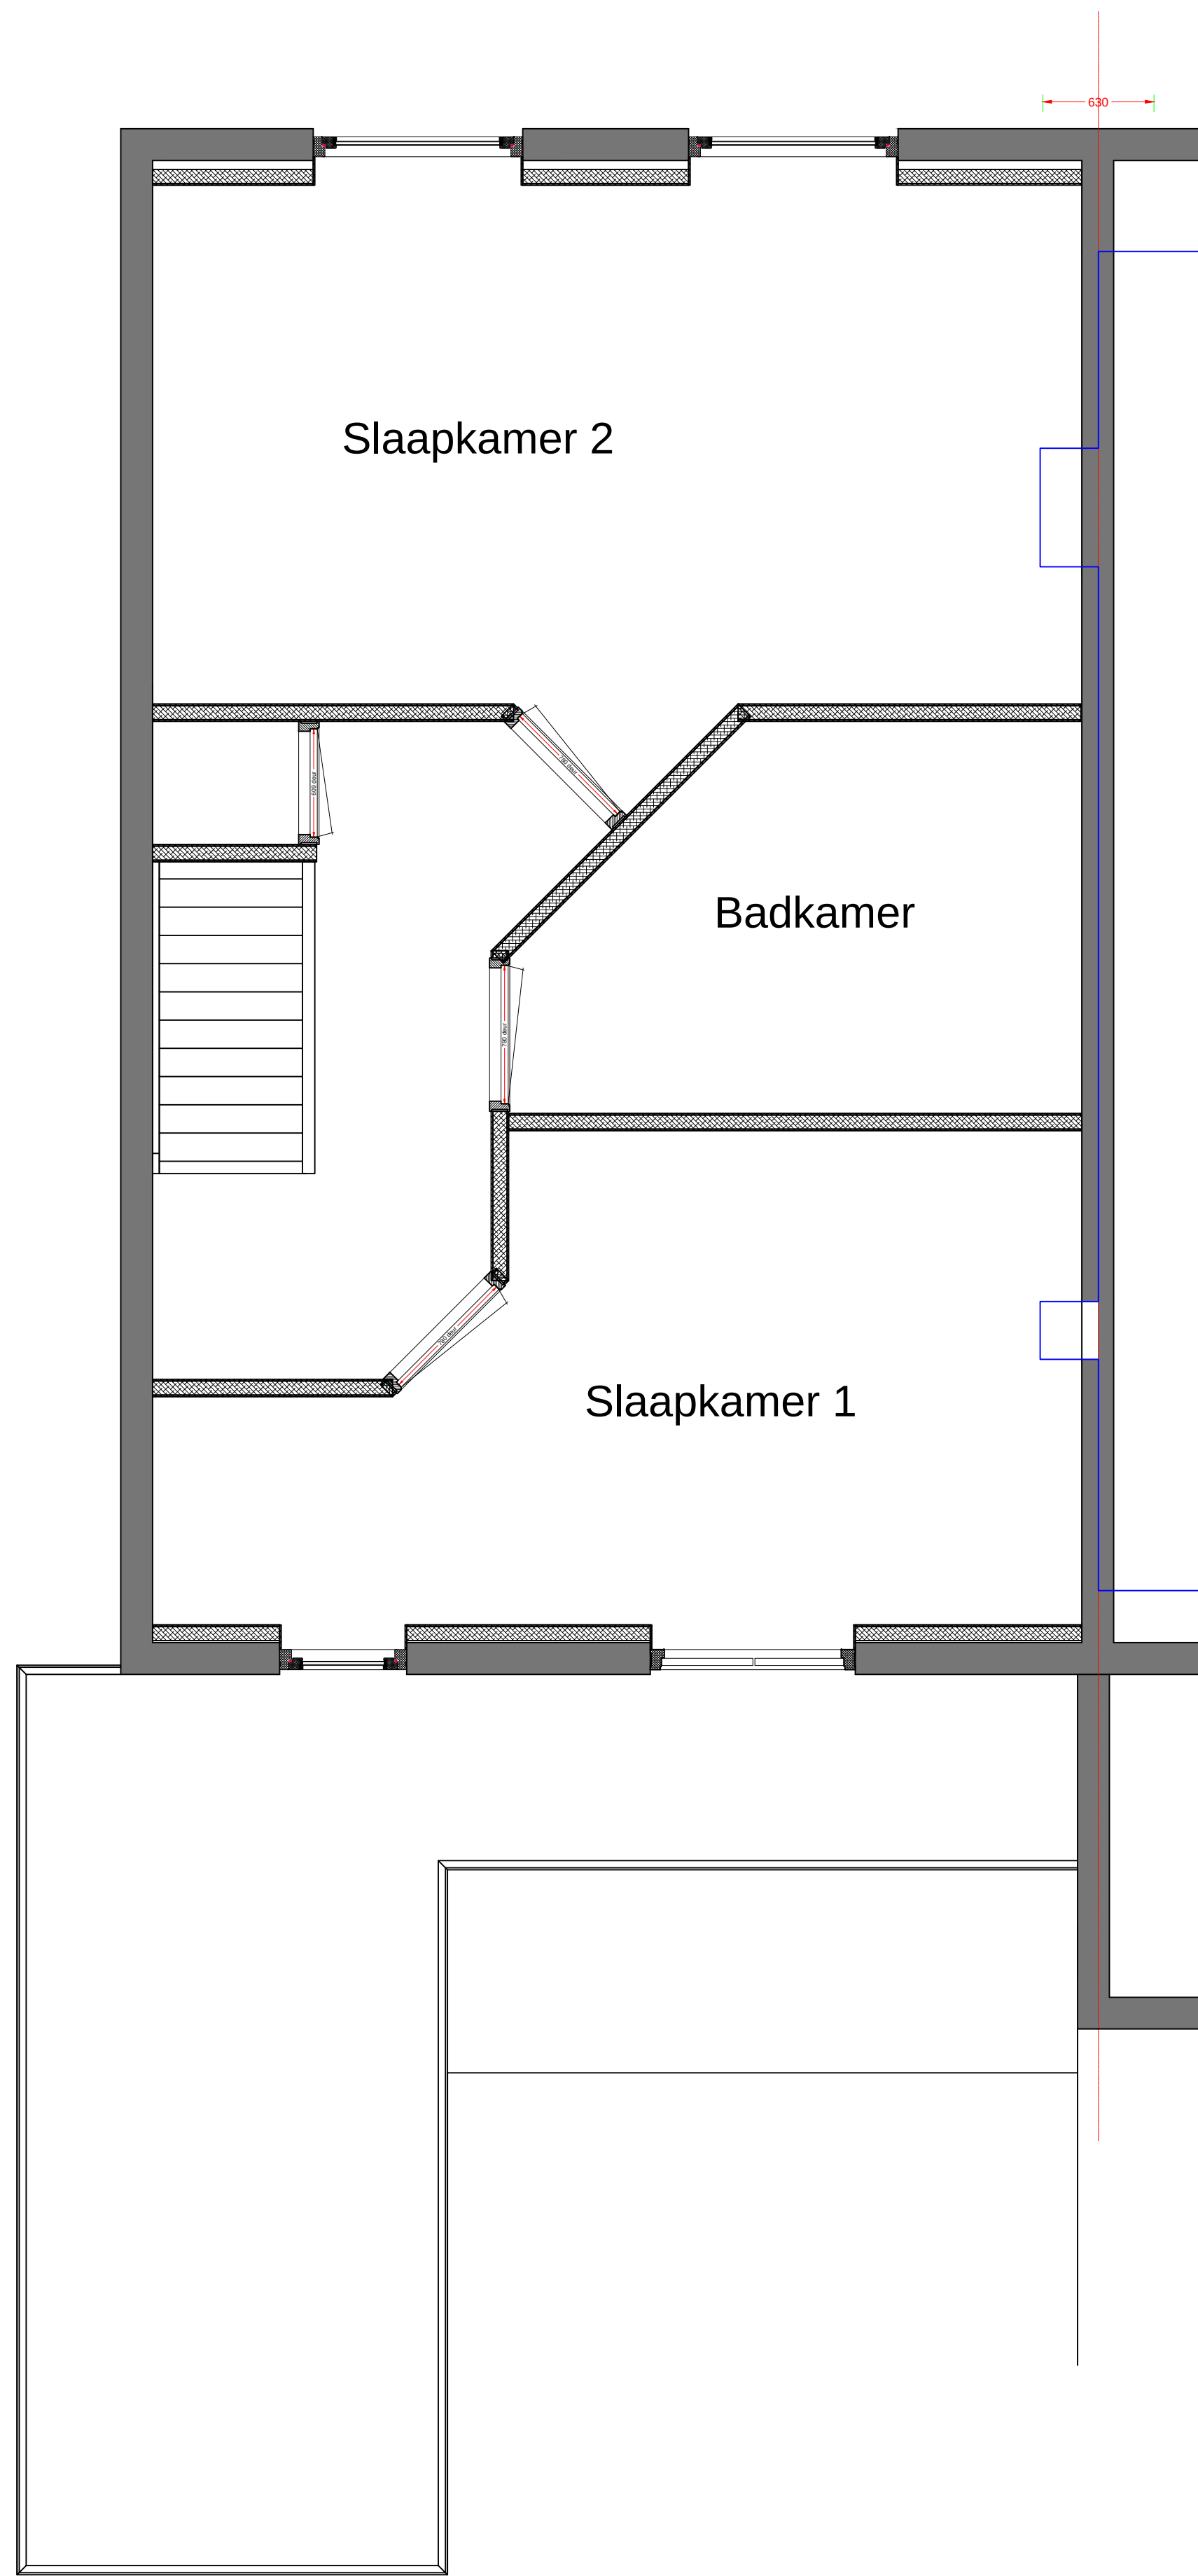

PLATTEGROND 1E ETAGE BESTAAND

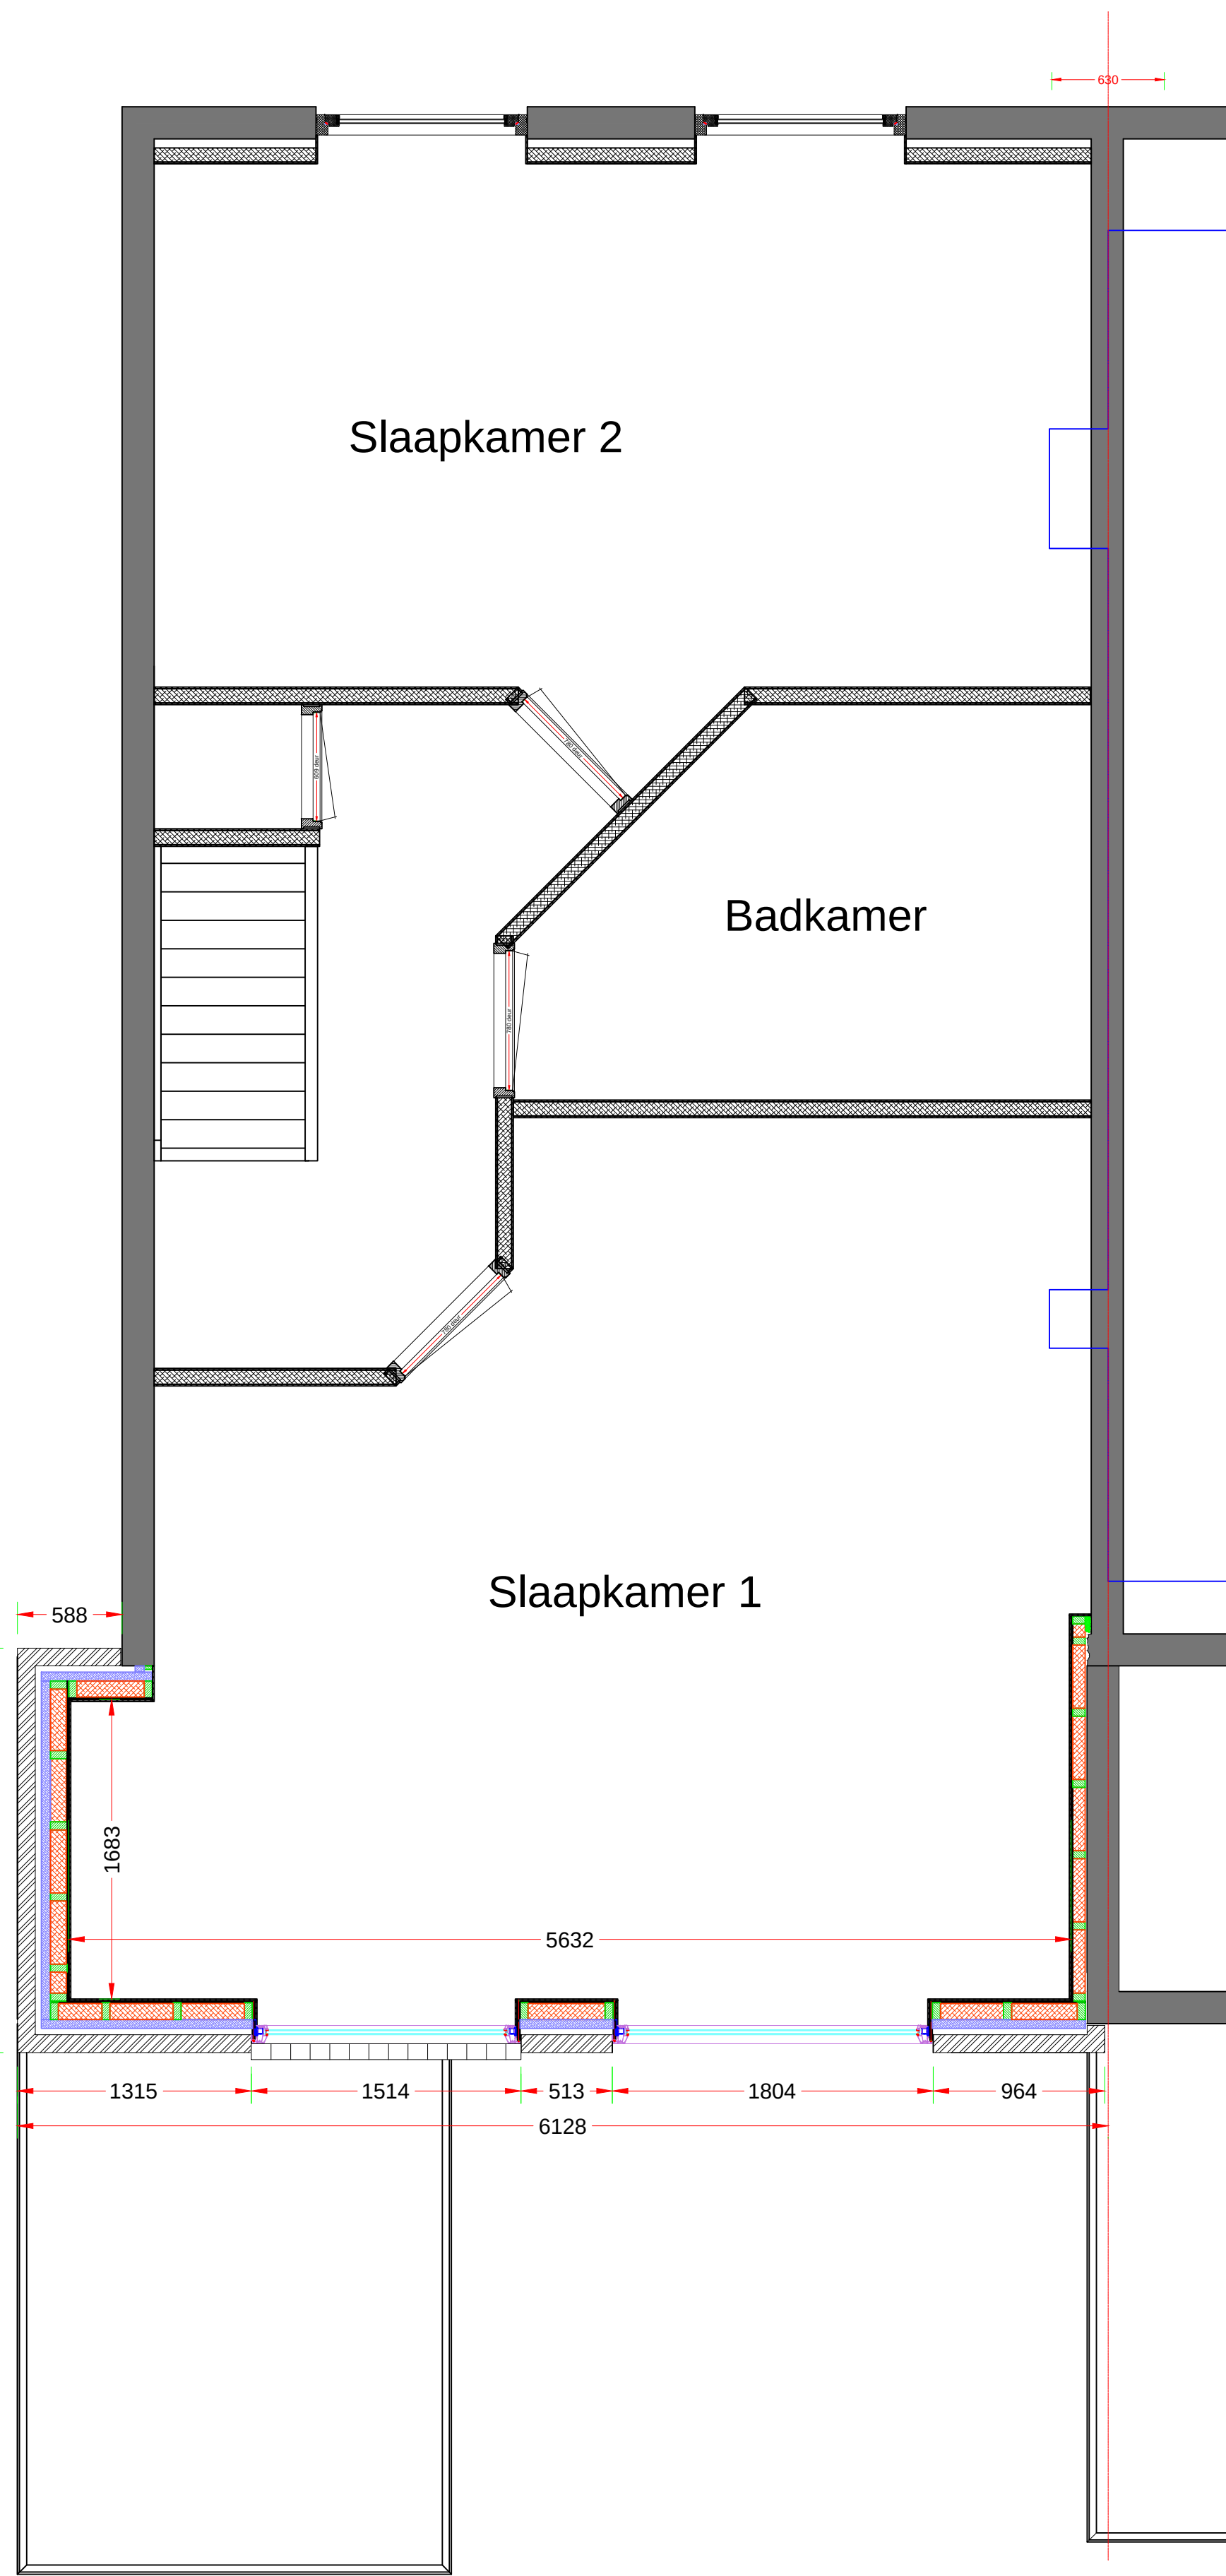

PLATTEGROND 1E ETAGE NIEUW

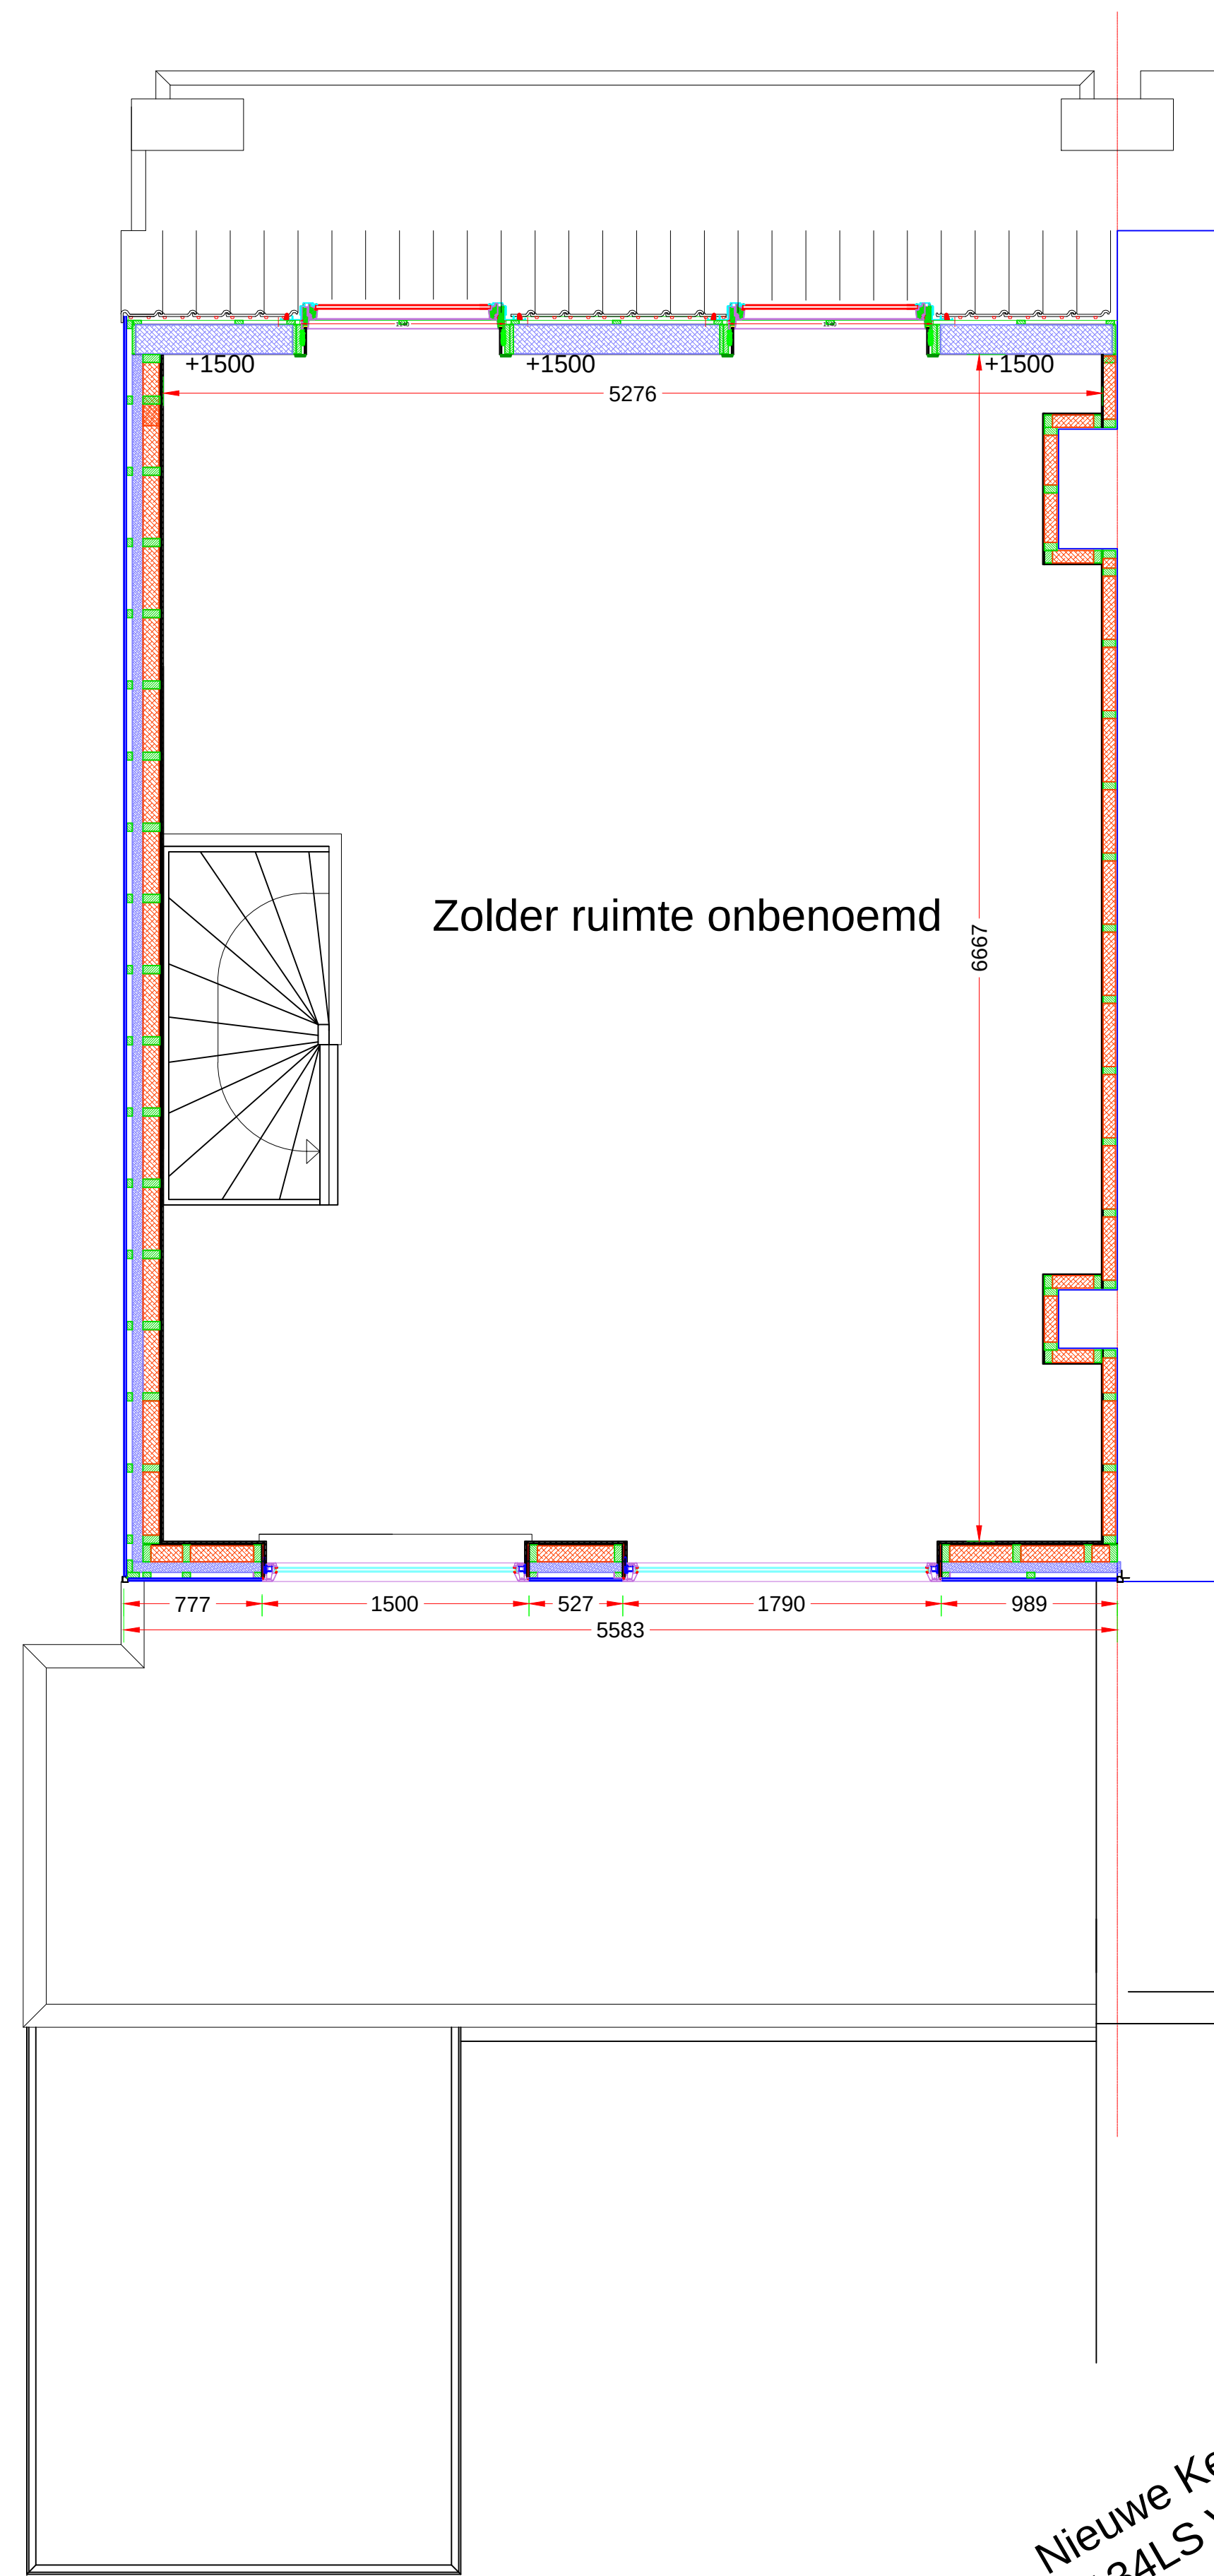


PLATTEGROND 2E ETAGE NIEUW


Nieuwe Kerkstraat 20
3134LS VLAARDINGEN

PLATTEGRONDEN BESTAAND EN NIEUW		
Datum : 30-mrt-17	Getekend. : Beheer	
Tek.nr. : T2	Schaal = 1:100	A1
Project: T17-032 Rietdijk_Dakopbouw		



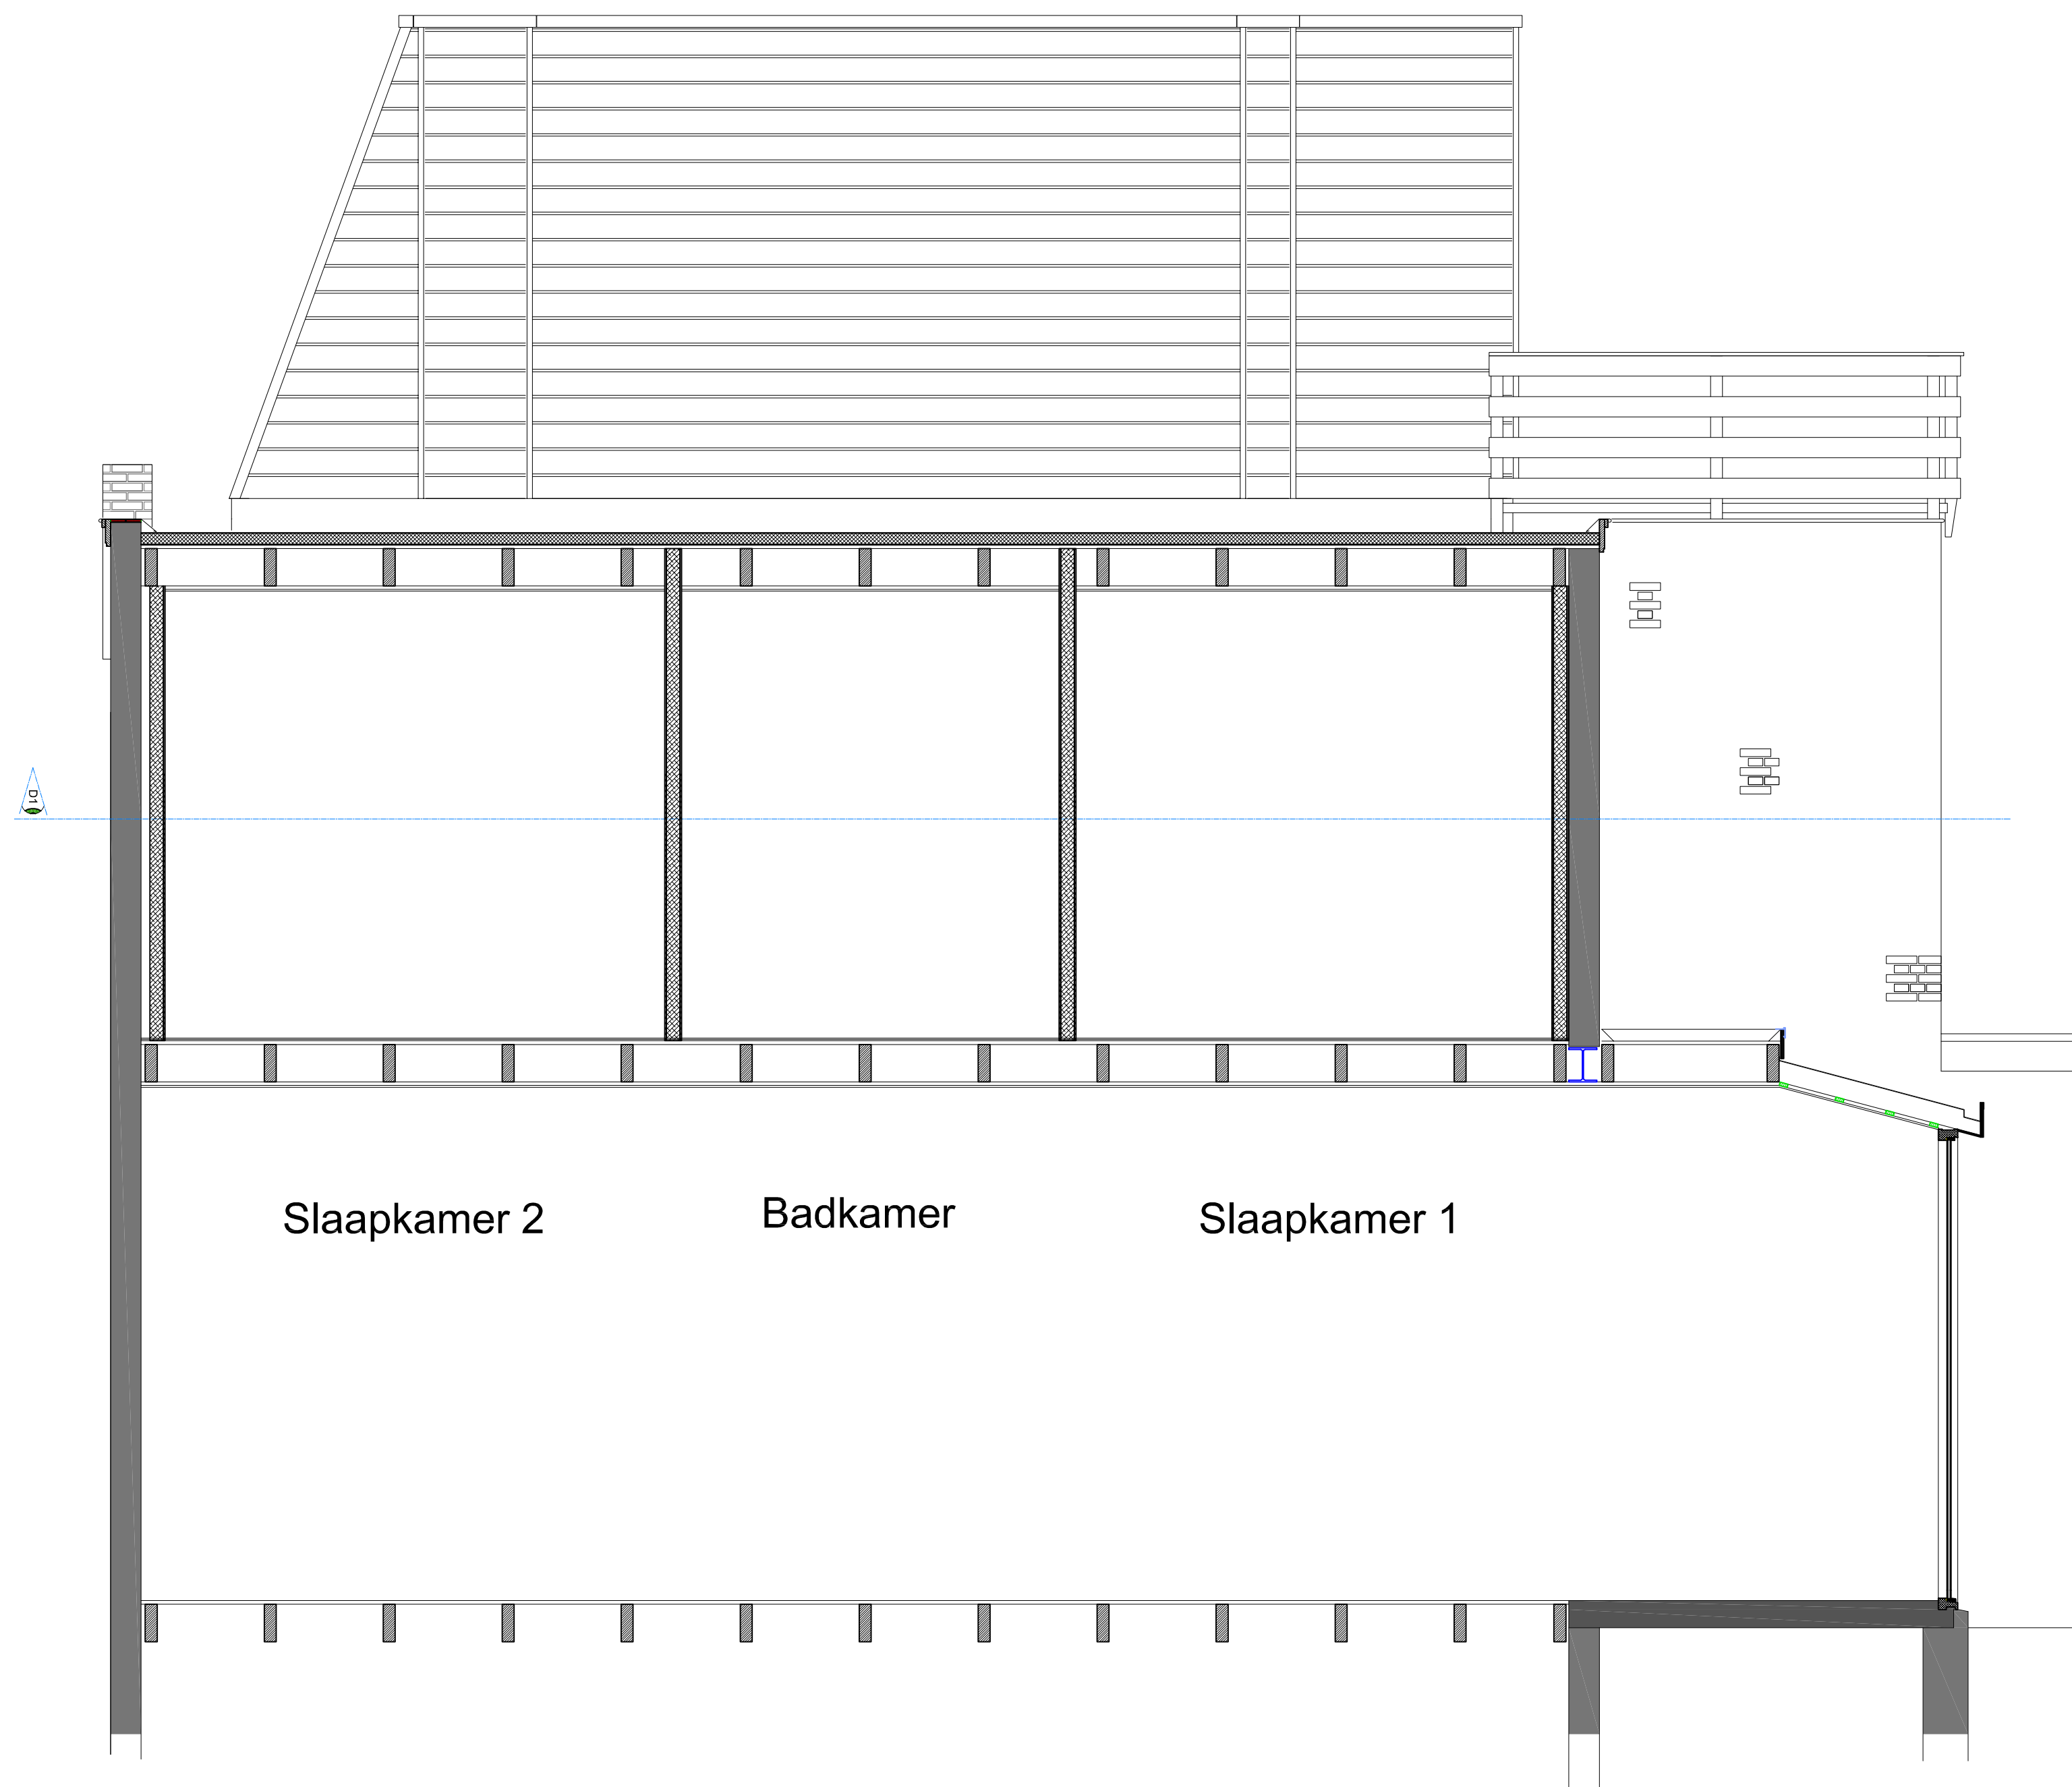

DOORSNEDE D4 BESTAAND


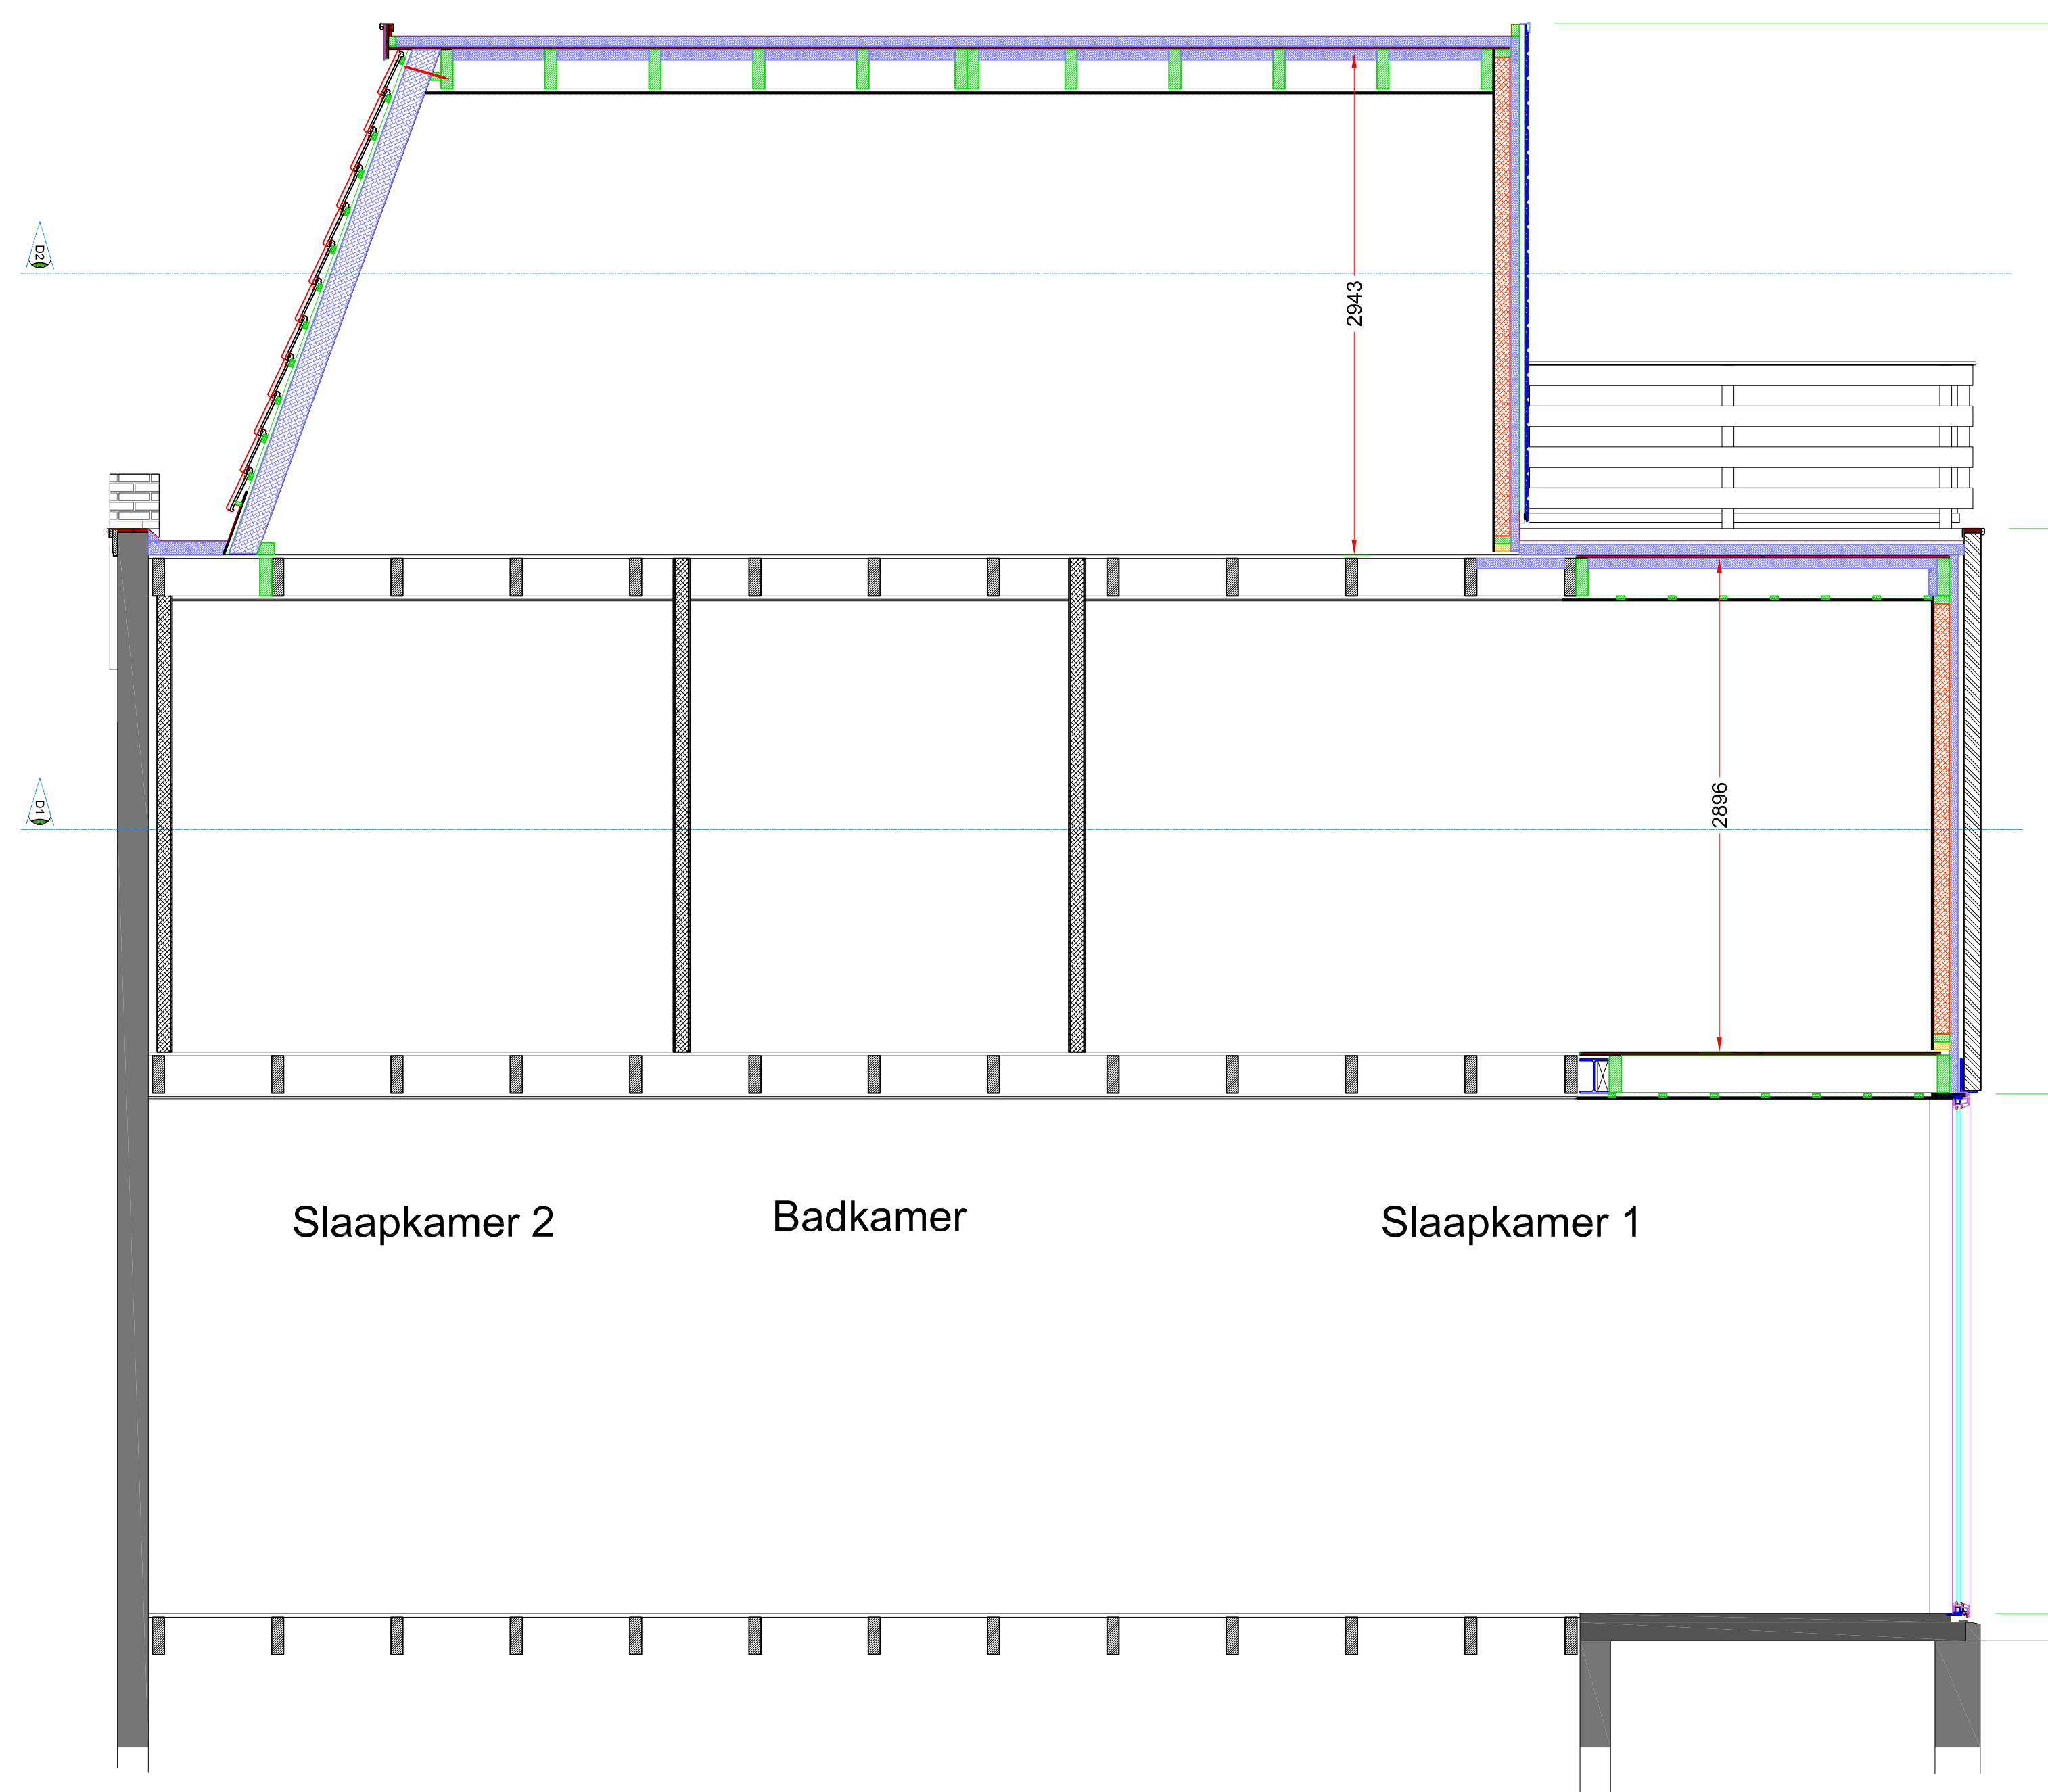


DOORSNEDE D4 NIEUW


Kozijnen	kleur / uitvoeringen
materiaal	meranti
kozijn/vleugel bi.	CREME RAL9001
kozijn bui.	CREME RAL9001
vleugel bui.	CREME RAL9001
beglazing	HR++ (2- zijdig gelaagd voor deuren)
ventilatie roosters	Duco Klep 15 RAL9001
hang en sluitwerk	KOMO-keur & WK2
Rabatdelen	kleur / uitvoeringen
materiaal	Keralit
kleur	STEENROOD RAL8004
bevestiging	rvs bolkop 4x30mm h.o.h. 400mm
ventilatie	30mm

dakrand afwerking	kleur / uitvoeringen
materiaal	zink + kraal
Overige materialen	kleur / uitvoeringen
Gewelstenen	formaat +kleur als bestaand
Raamdorpelstenen	rood-bruin geglaazuurd
voegwerk	lichtgrijs als bestaand
dakbedekking	Tuil du Nord donkergrijs
dakramen	Velux GGU 0059
EPC	Rc-waarde
nieuw dak	> 6m²K/W
nieuwe wanden/gevels	> 4,5m²K/W
nieuwe kozijnen	U < 1,3 W/m²K

Nieuwe Kerkstraat 20
3134LS VLAARDINGEN

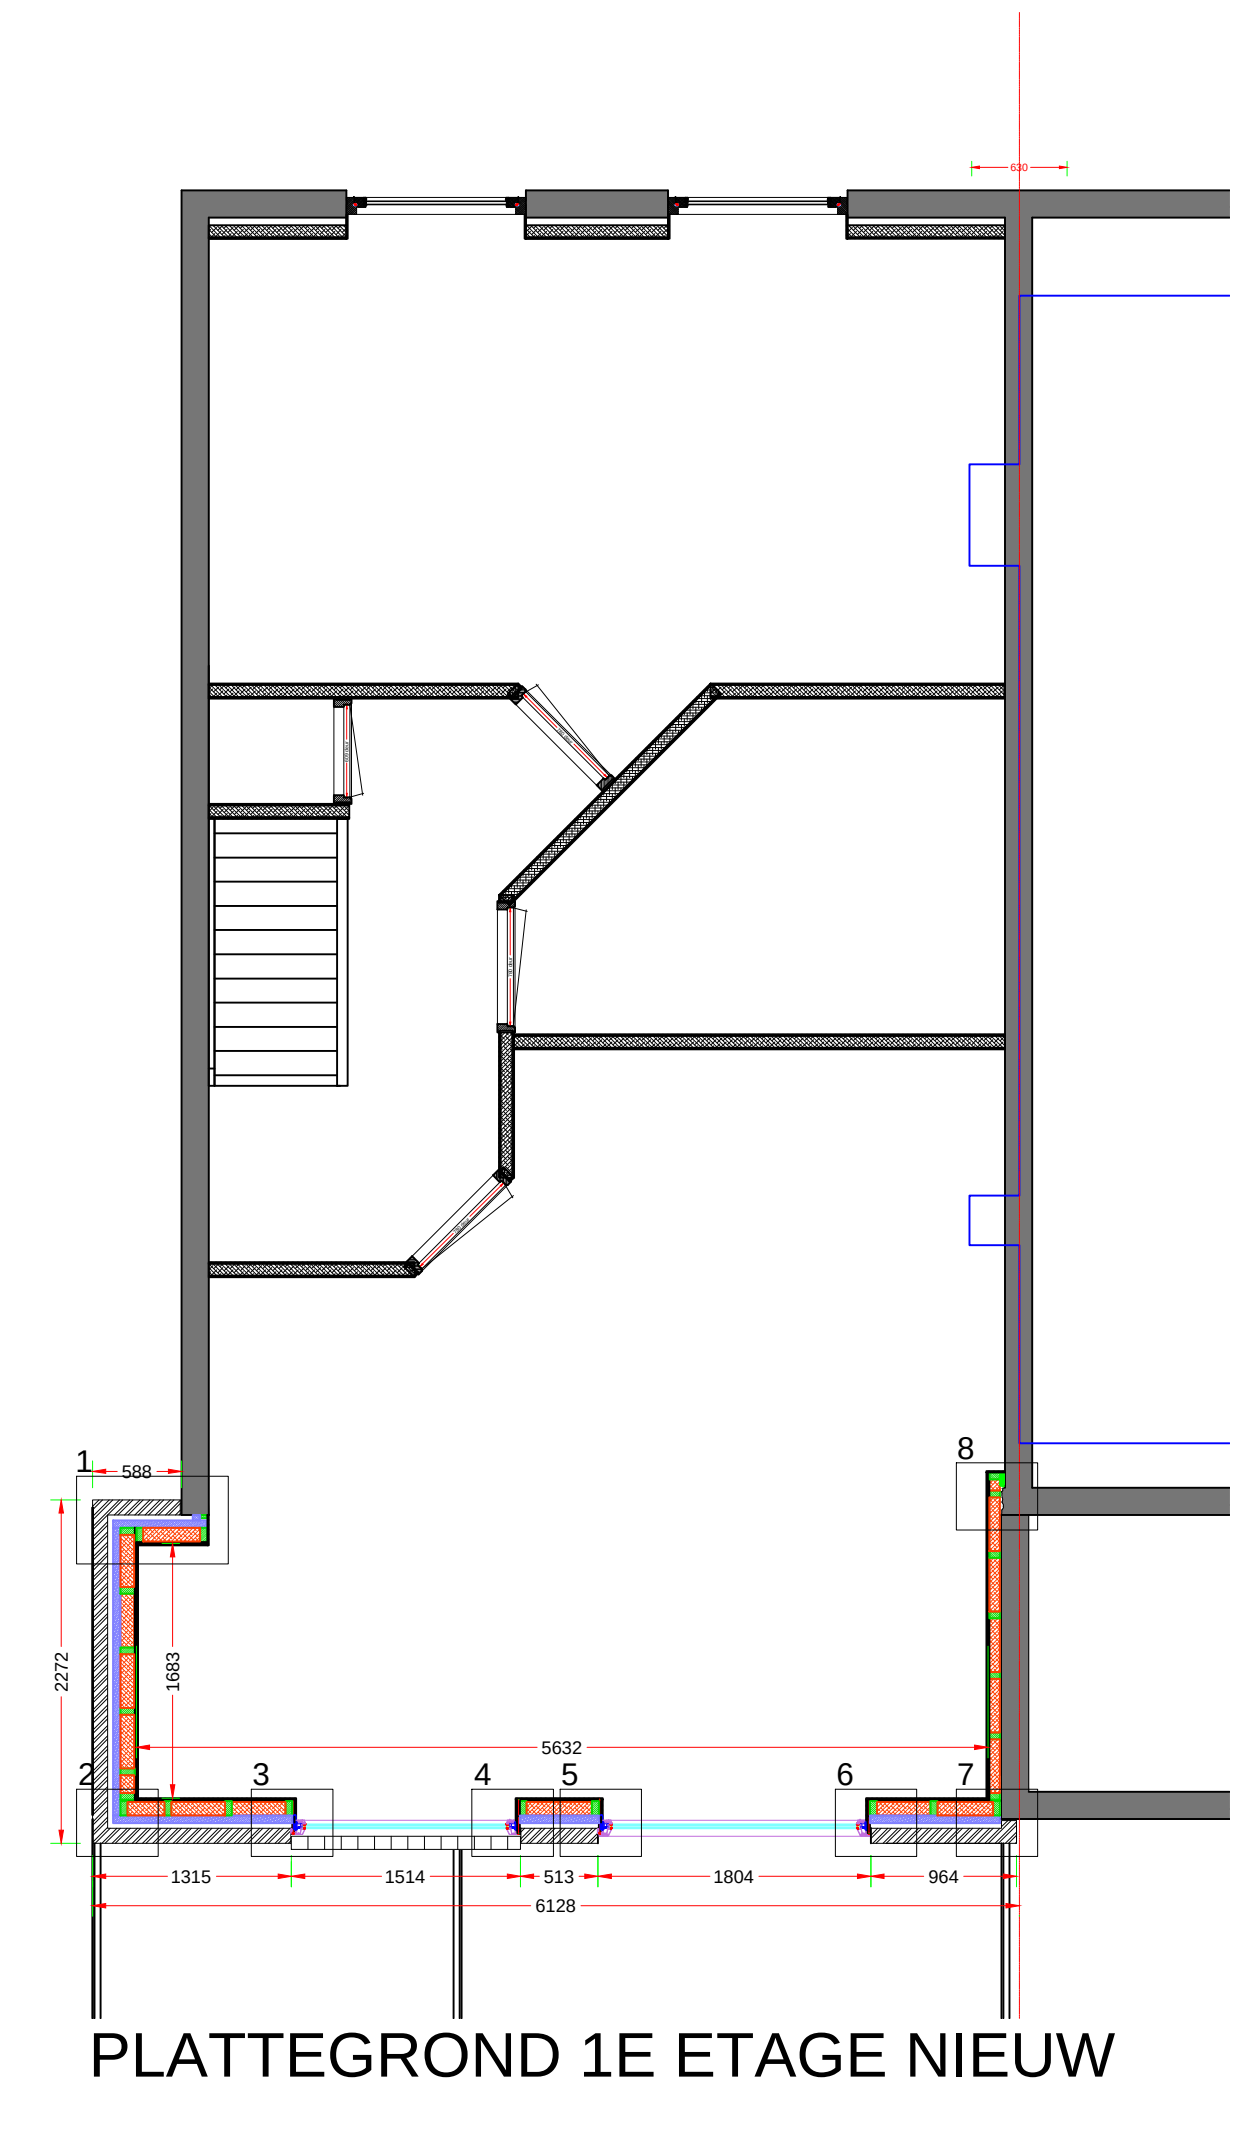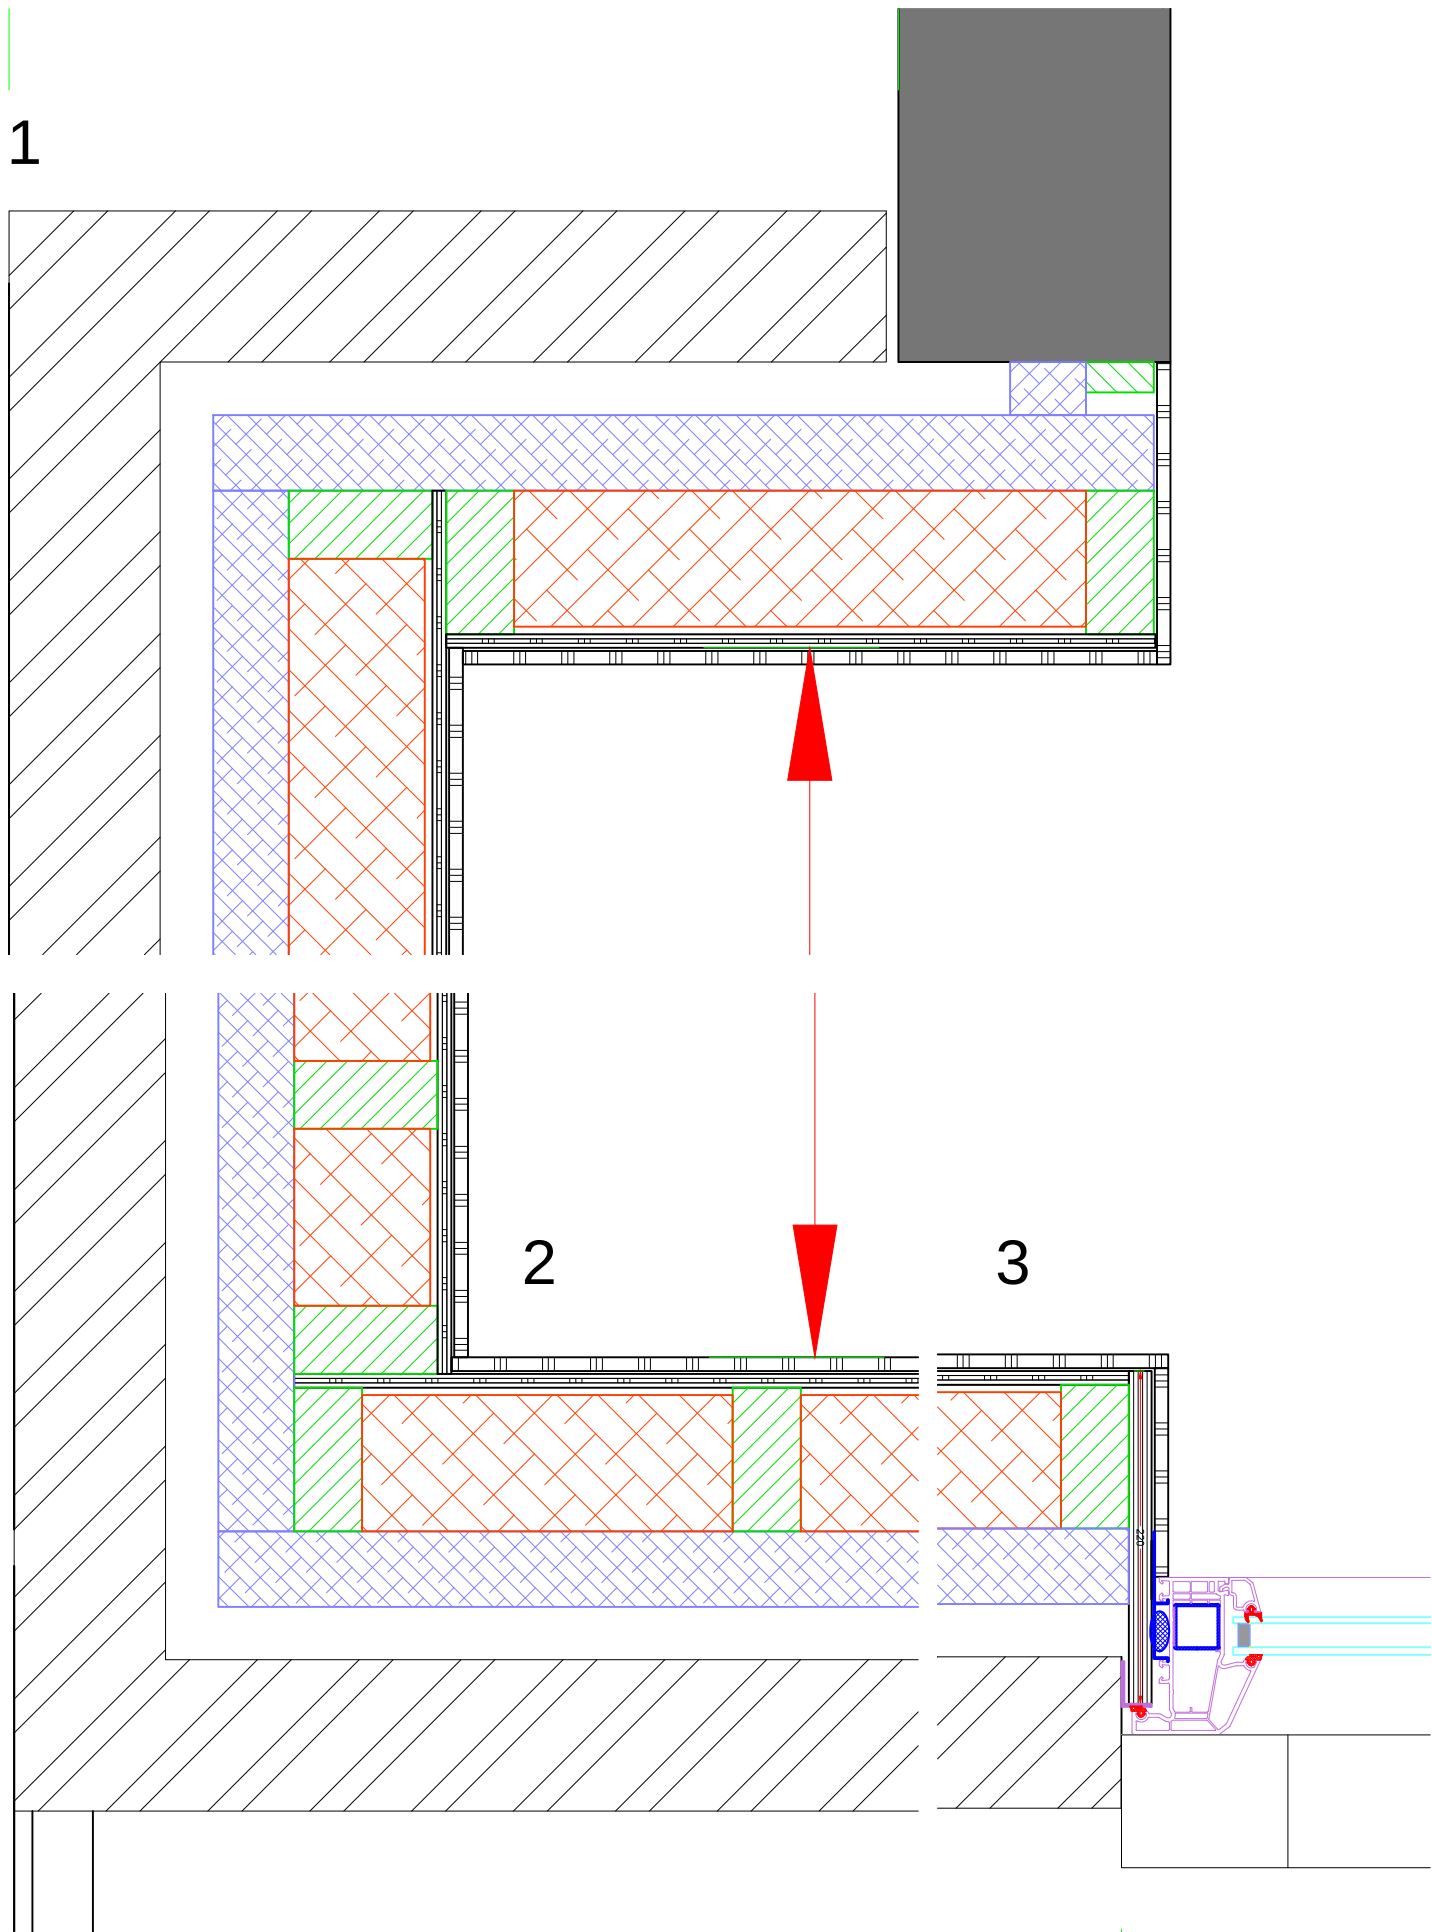


9mm stucgipsplaat
dampdichte folie
9mm constructie plaat
95x45mm regelwerk met 90mm steenwol
50mm PIR isolatie
dampdoorlatende folie
metselwerk als bestaand

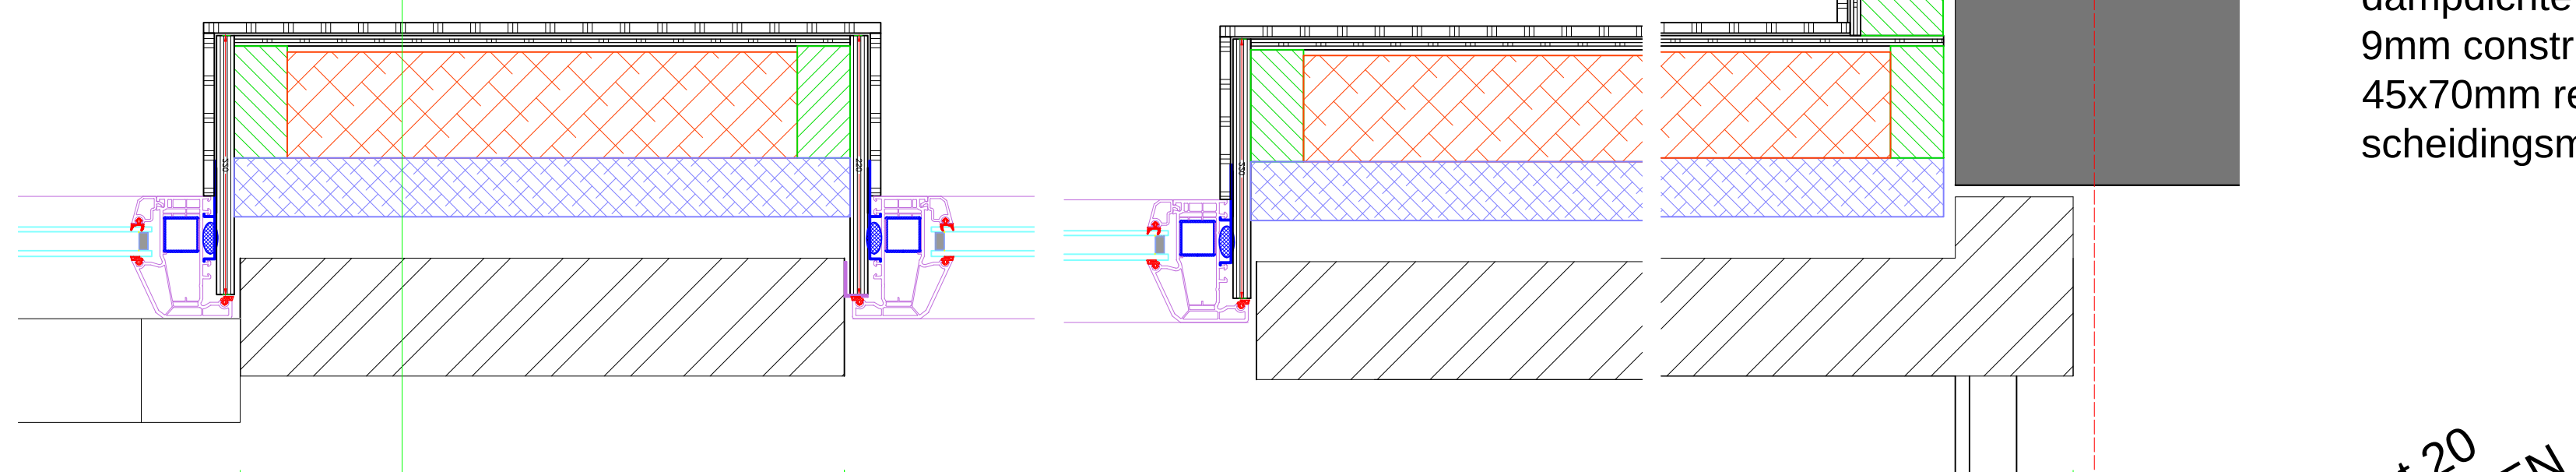

9mm stucgipsplaat
dampdichte folie
9mm constructie plaat
45x70mm regelwerk met 70mm steenwol
scheidingsmuur met buren


Nieuwe Kerkstraat 20
3134LS VLAARDINGEN


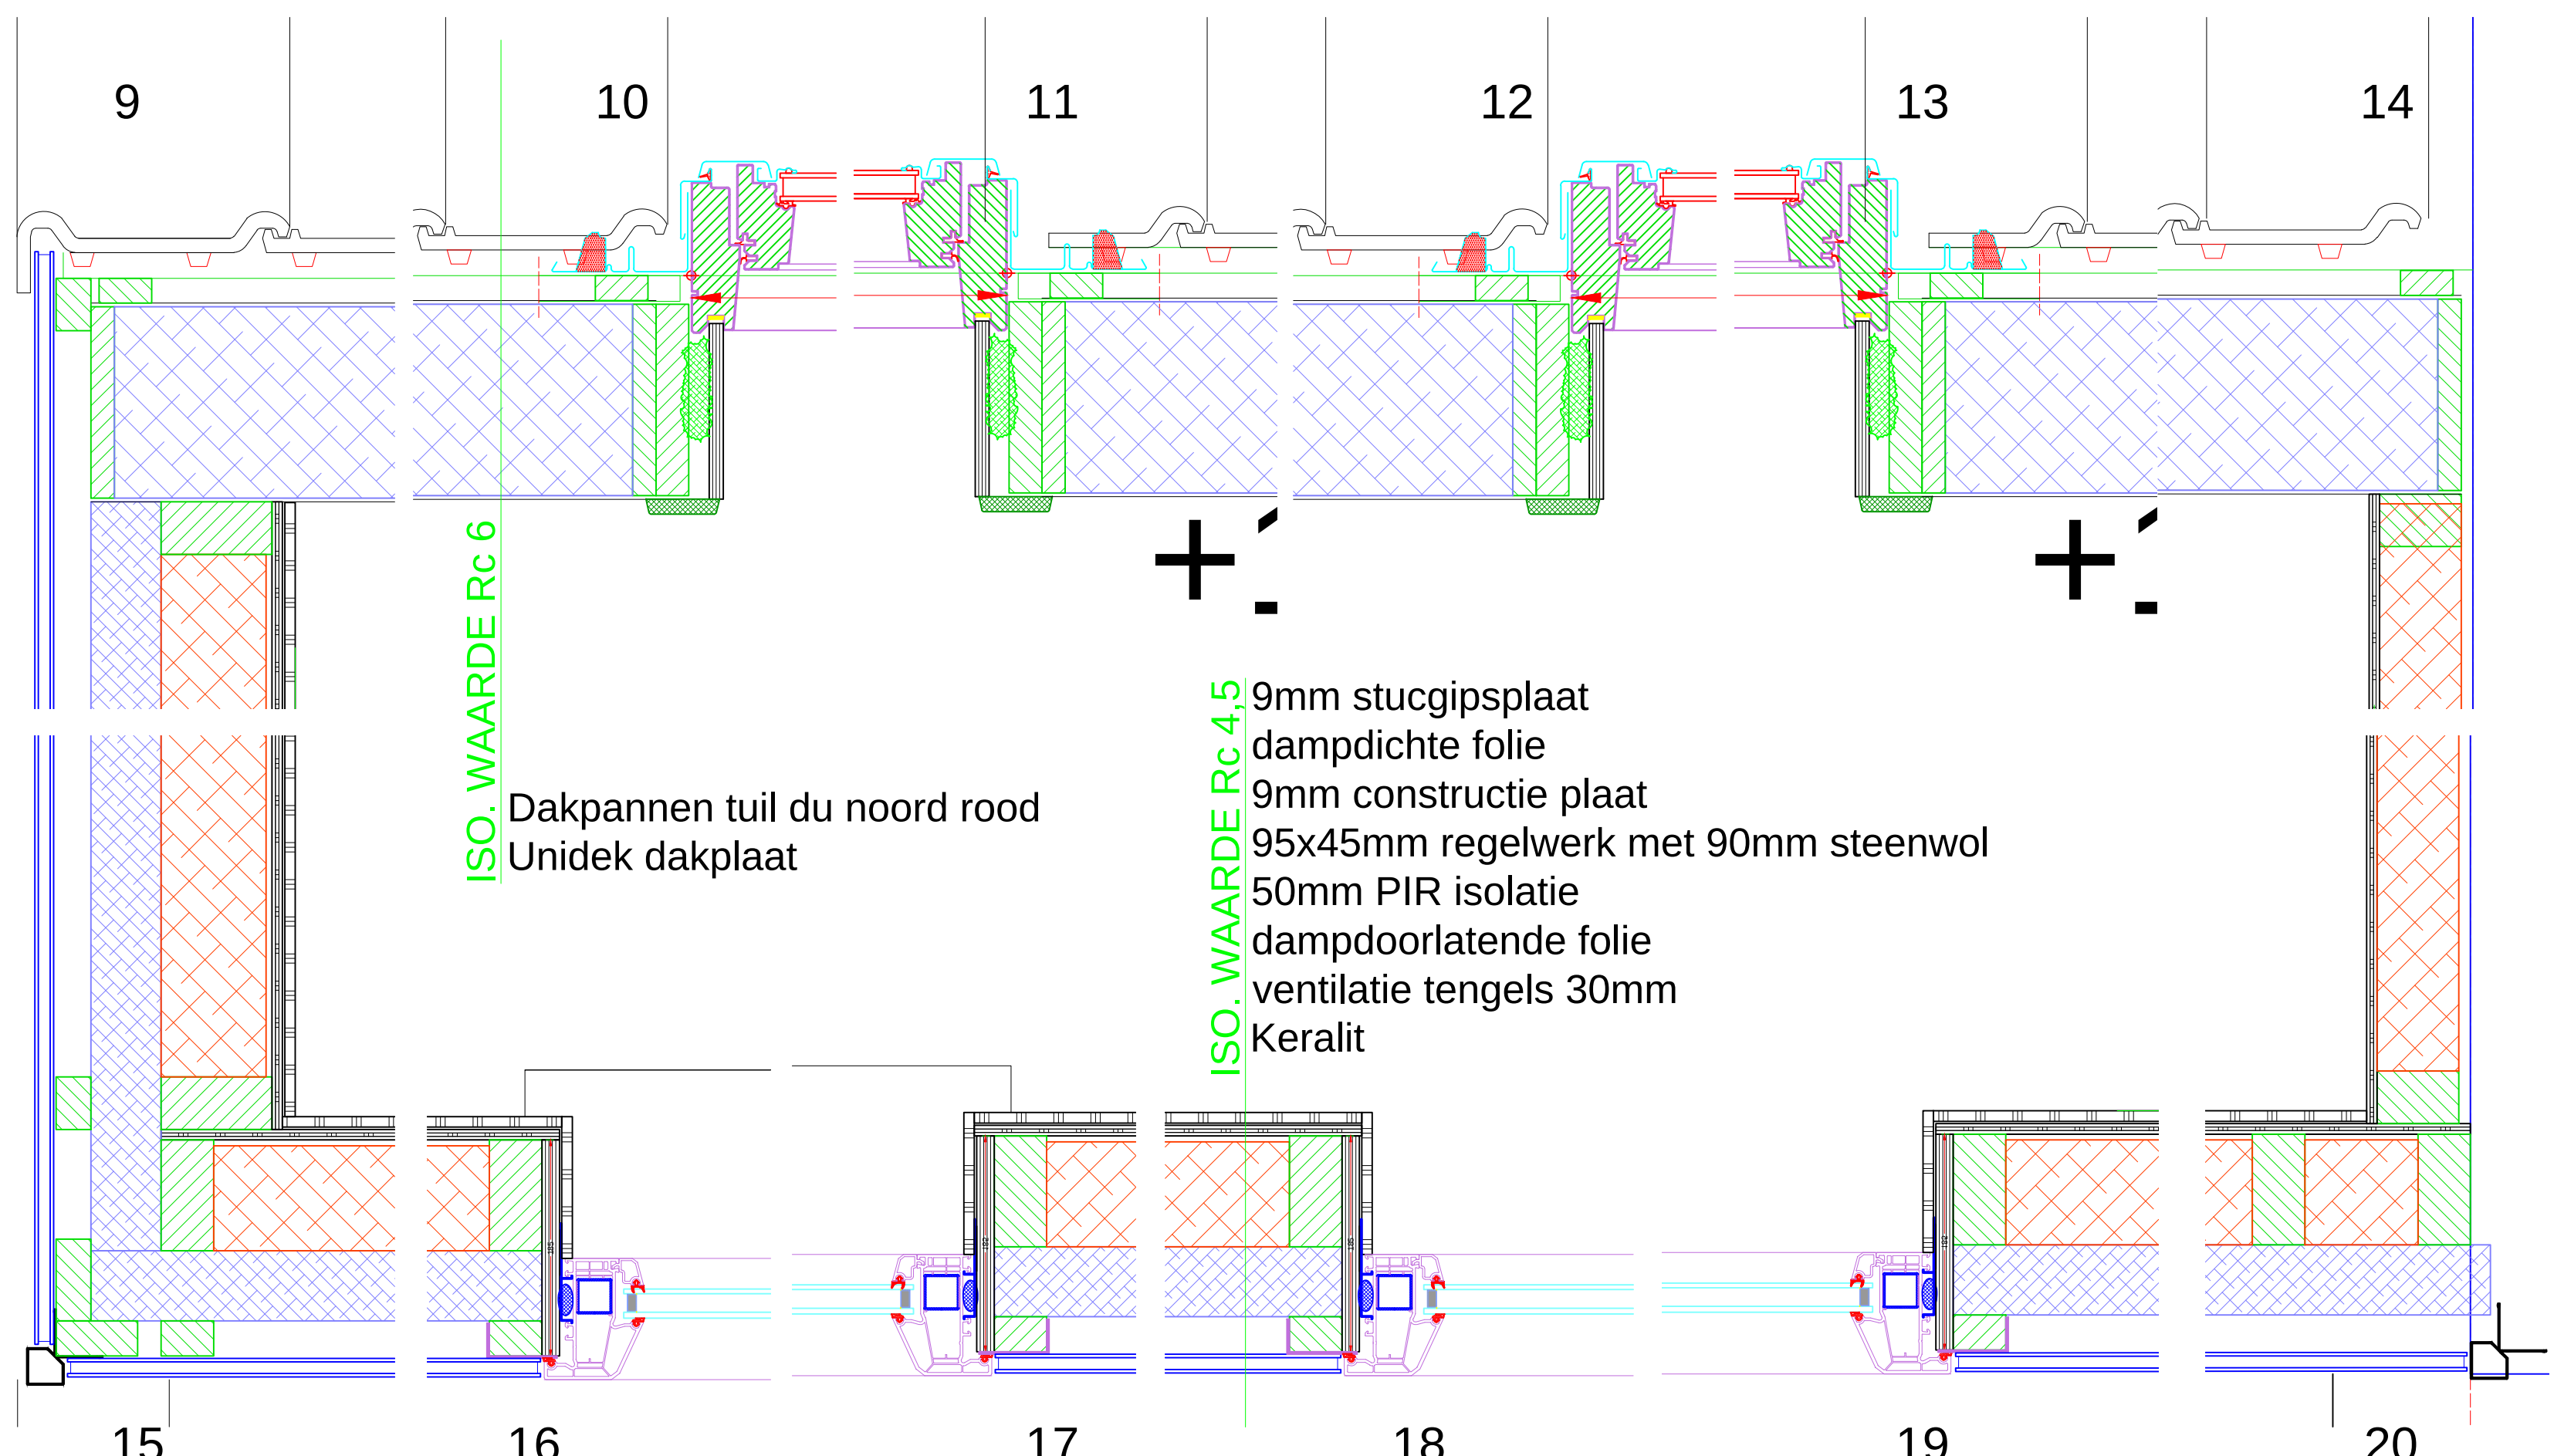



ISO. WAARDE Rc 6
Dakpannen tuil du noord rood
Unidek dakplaat

ISO. WAARDE Rc 4,5
9mm stucgipsplaat
dampdichte folie
9mm constructie plaat
95x45mm regelwerk met 90mm steenwol
50mm PIR isolatie
dampdoorlatende folie
ventilatie tengels 30mm
Keralit

RENVOOI MATERIALEN	
Beton	Vuren
Baksteen	Vuren in menie
Kalkzandsteen	Hardhout
Gasbeton / Ytong	Constructie multiplex
Natuursteen	WBP multiplex
Keramik	MDF
	Gipsplaat
6mm Trespa	PS-isolatie
18mm Keralit rabat	PU-isolatie
Kit / band / verlijming	PIR-isolatie
Glas	Mineralewol
Lood / rubber	Dampdichte folie
Kunststoffen	Dampdoorlatende folie
Aluminium	Dpc-folie
Staal	EPDM / afdichtings tape
	stukwerk

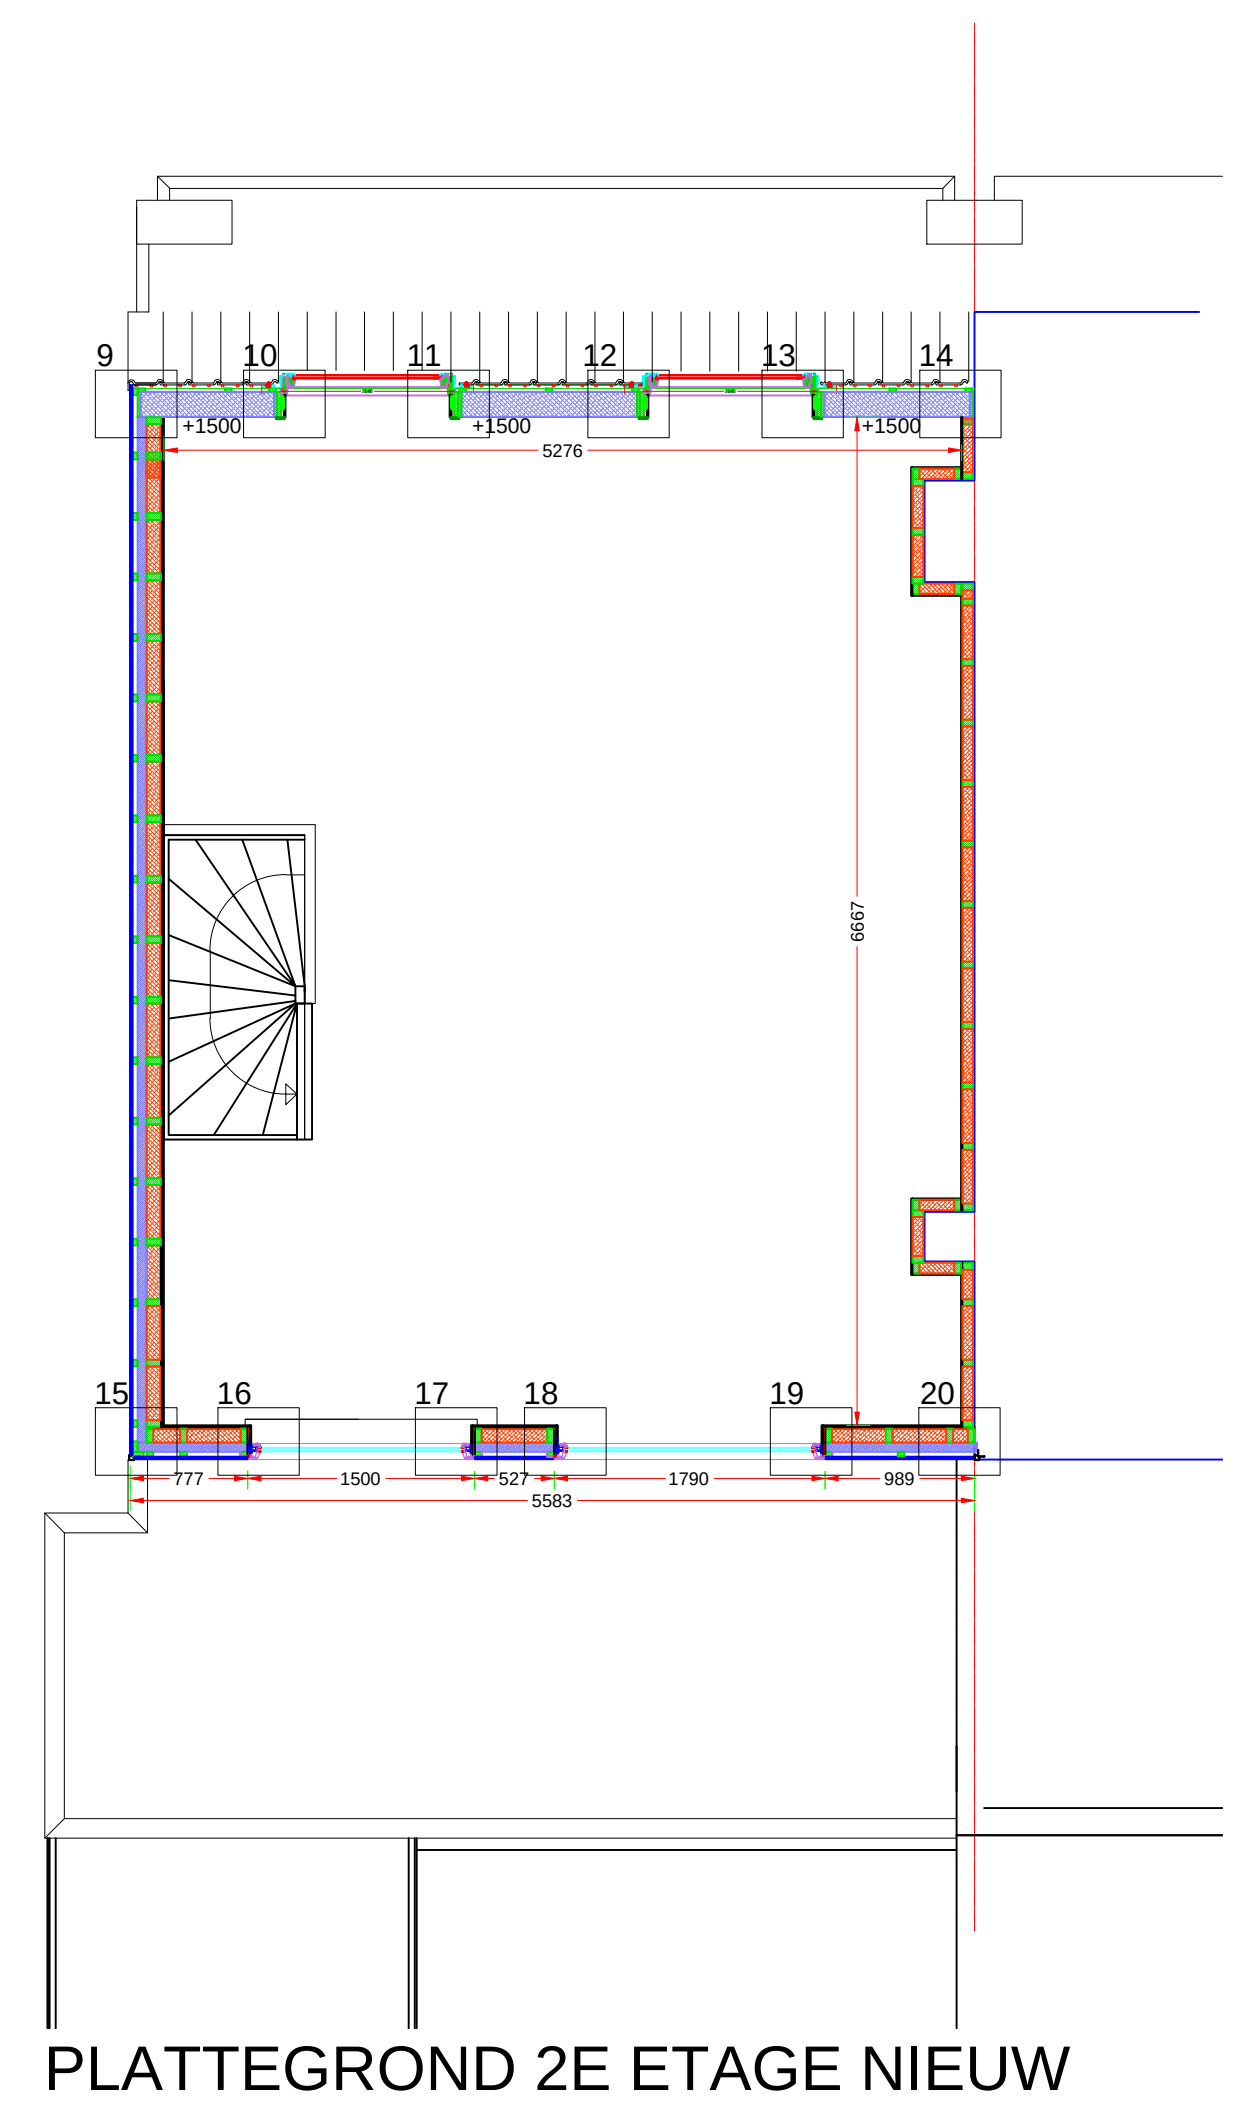


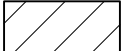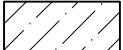RENVOOI MATERIALEN			
	Beton		Vuren
	Baksteen		Vuren in menie
	Kalkzandsteen		Hardhout
	Gasbeton / Ytong		Constructie multiplex
	Natuursteen		WBP multiplex
	Keramiek		MDF
			Gipsplaat
	6mm Trespa		PS-isolatie
	18mm Keralit rabat		PU-isolatie
	Kit / band / verlijming		PIR-isolatie
	Glas		Mineralewol
	Lood / rubber		Dampdichte folie
	Kunststoffen		Dampdoorlatende folie
	Aluminium		Dpc-folie
	Staal		EPDM / afdichtings tape
			stukwerk

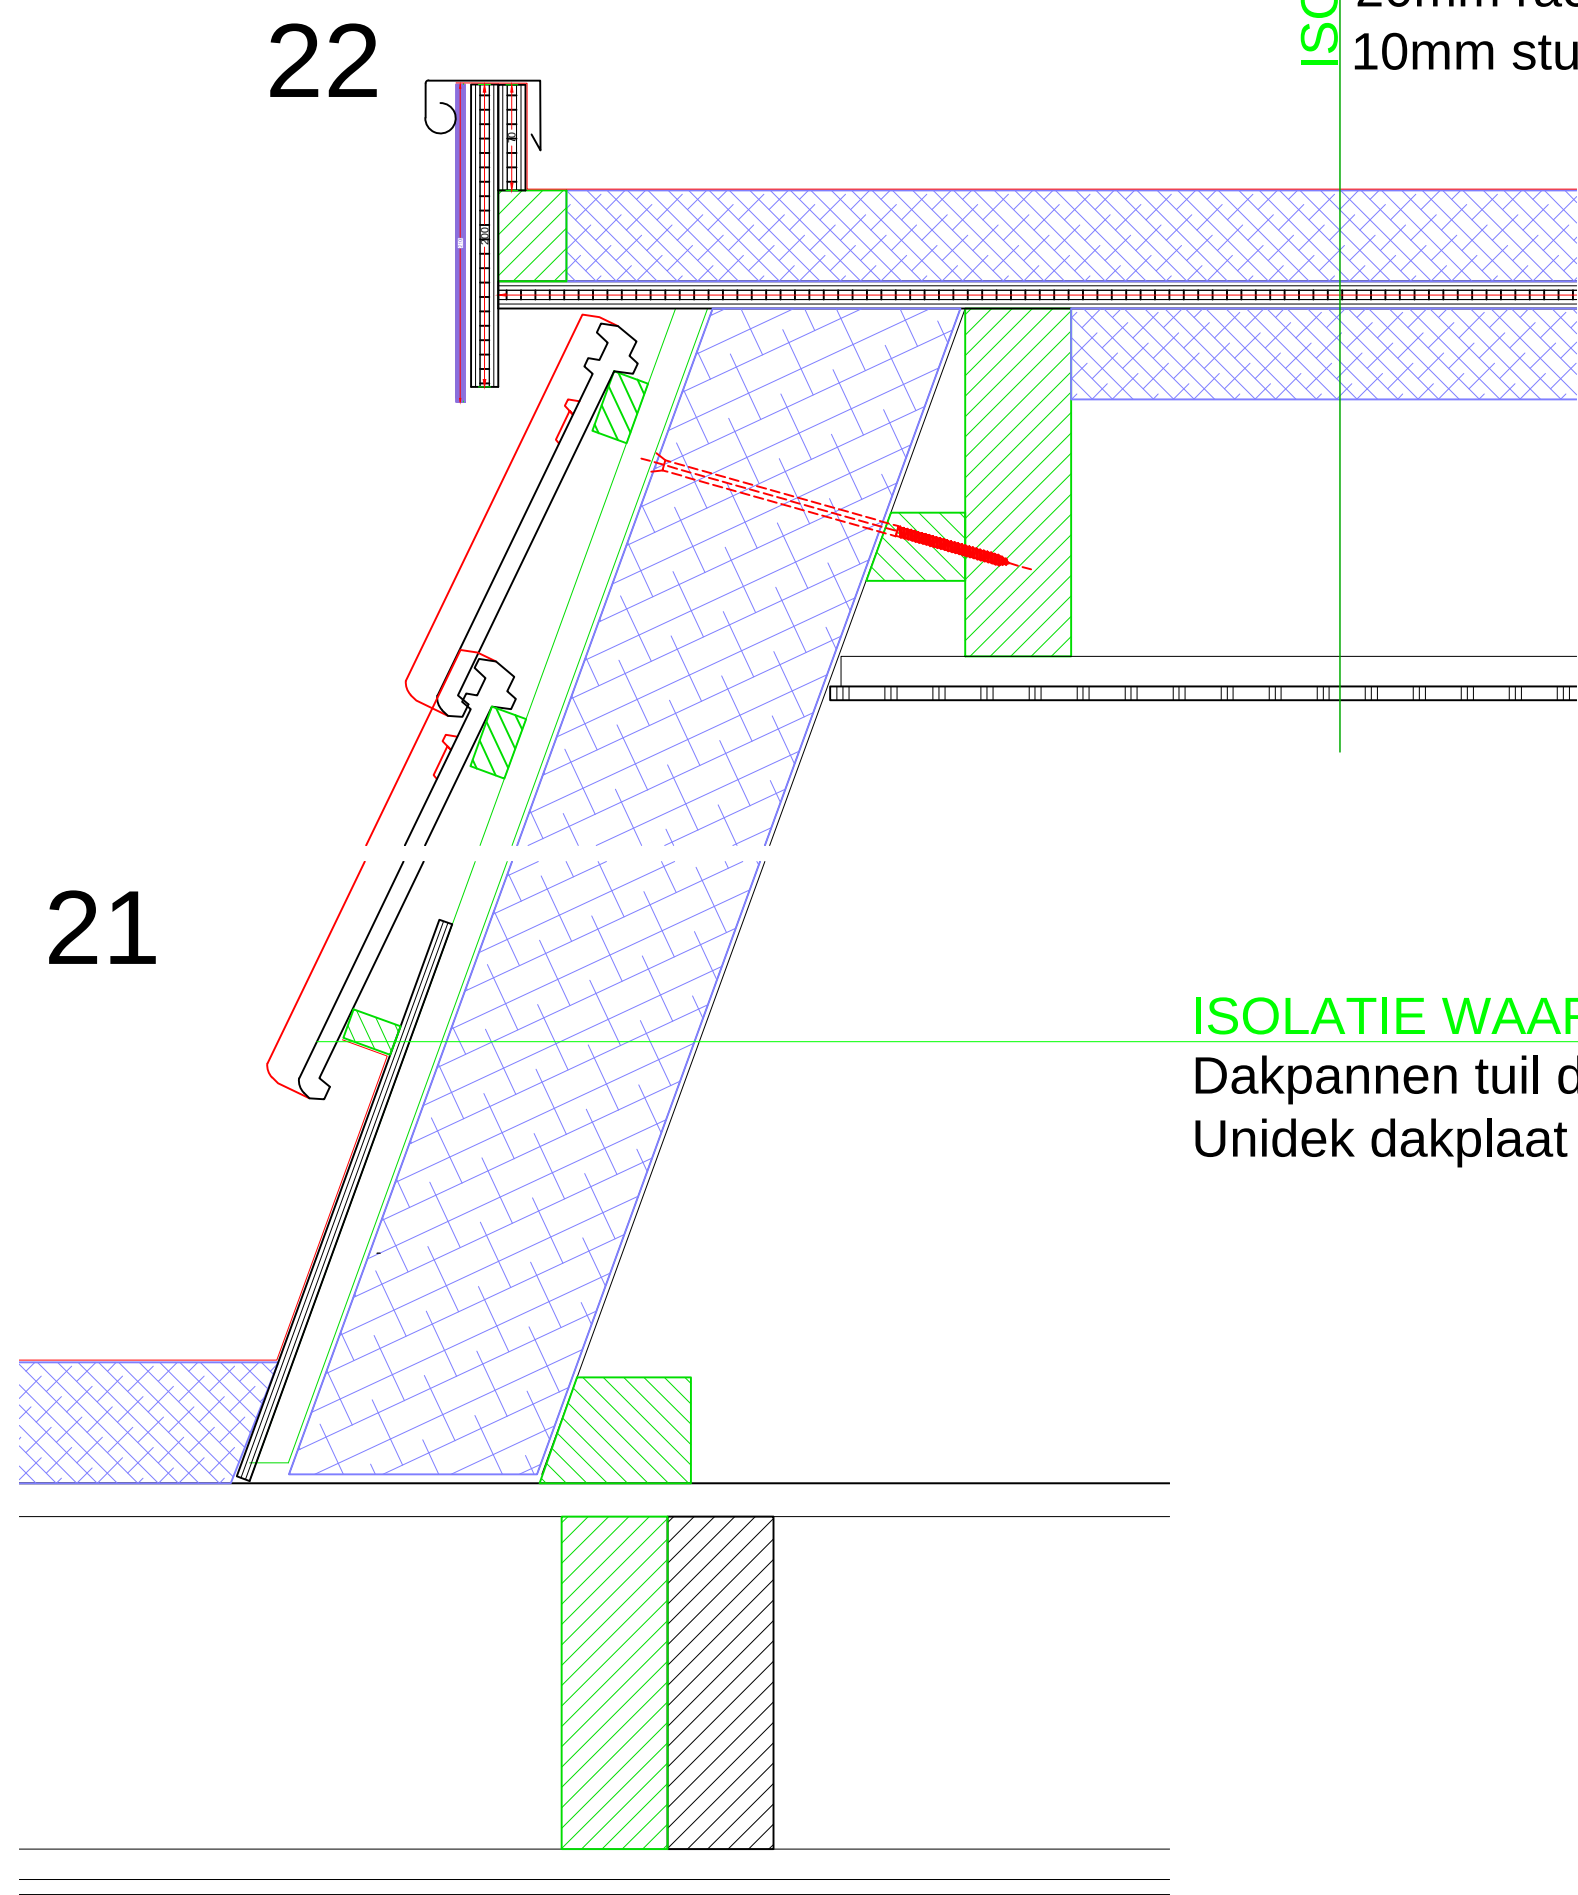


ISOLATIE WAARDE Rc 6
Dakpannen tuil du noord rood
Unidek dakplaat



ISO. WAARDE Rc 6
Dakbedekking
60mm PIR dakisolatie
18mm Underlayment
20mm afschotruimte
60mm PIR isolatie
70x220mm balklaag
20mm rachelwerk
10mm stucgipsplaat

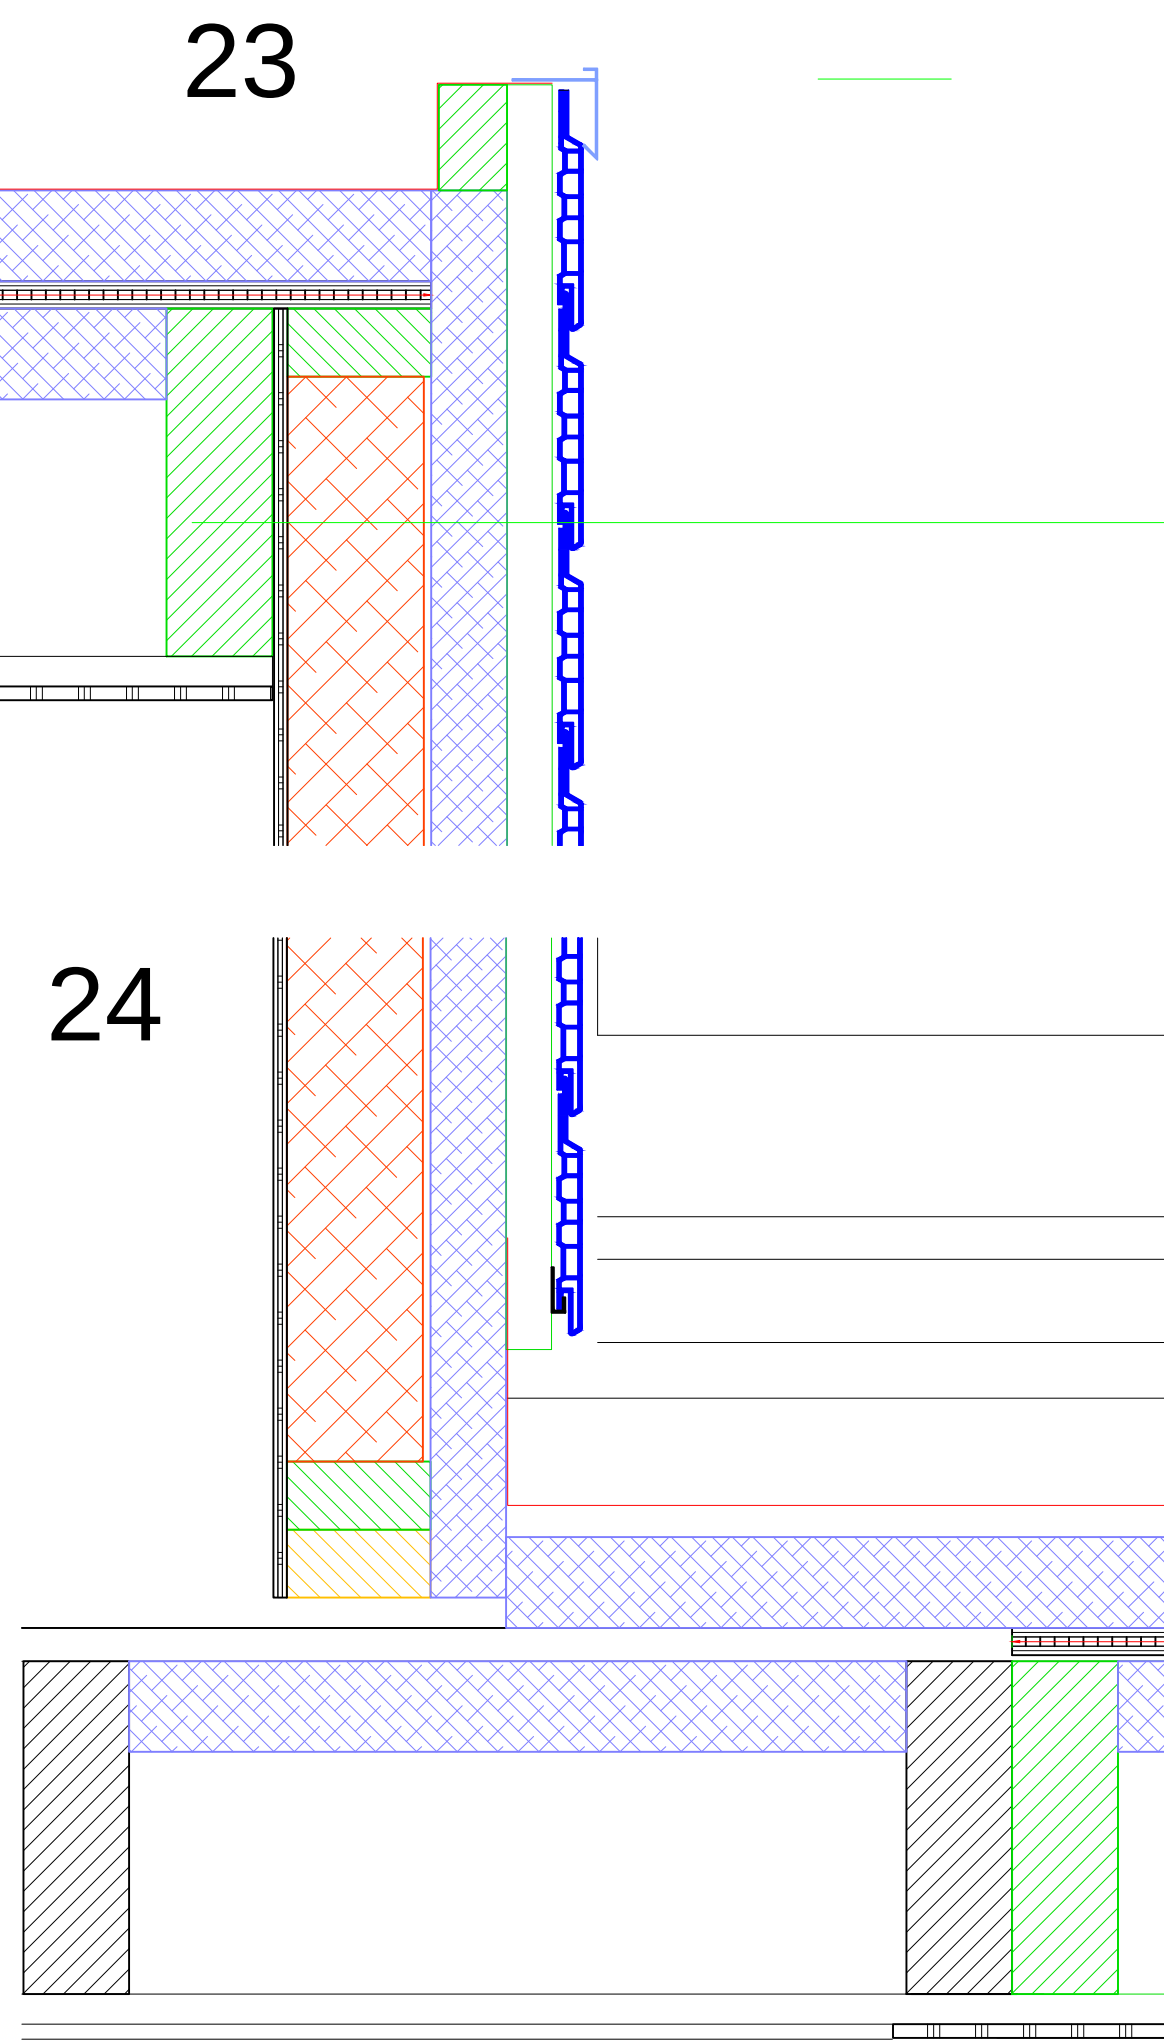


ISOLATIE WAARDE Rc 4,5
9mm stucgipsplaat
dampdichte folie
9mm constructie plaat
95x45mm regelwerk met 90mm steenwol
50mm PIR isolatie
dampdoorlatende folie
ventilatie tengels 30mm
Keralit

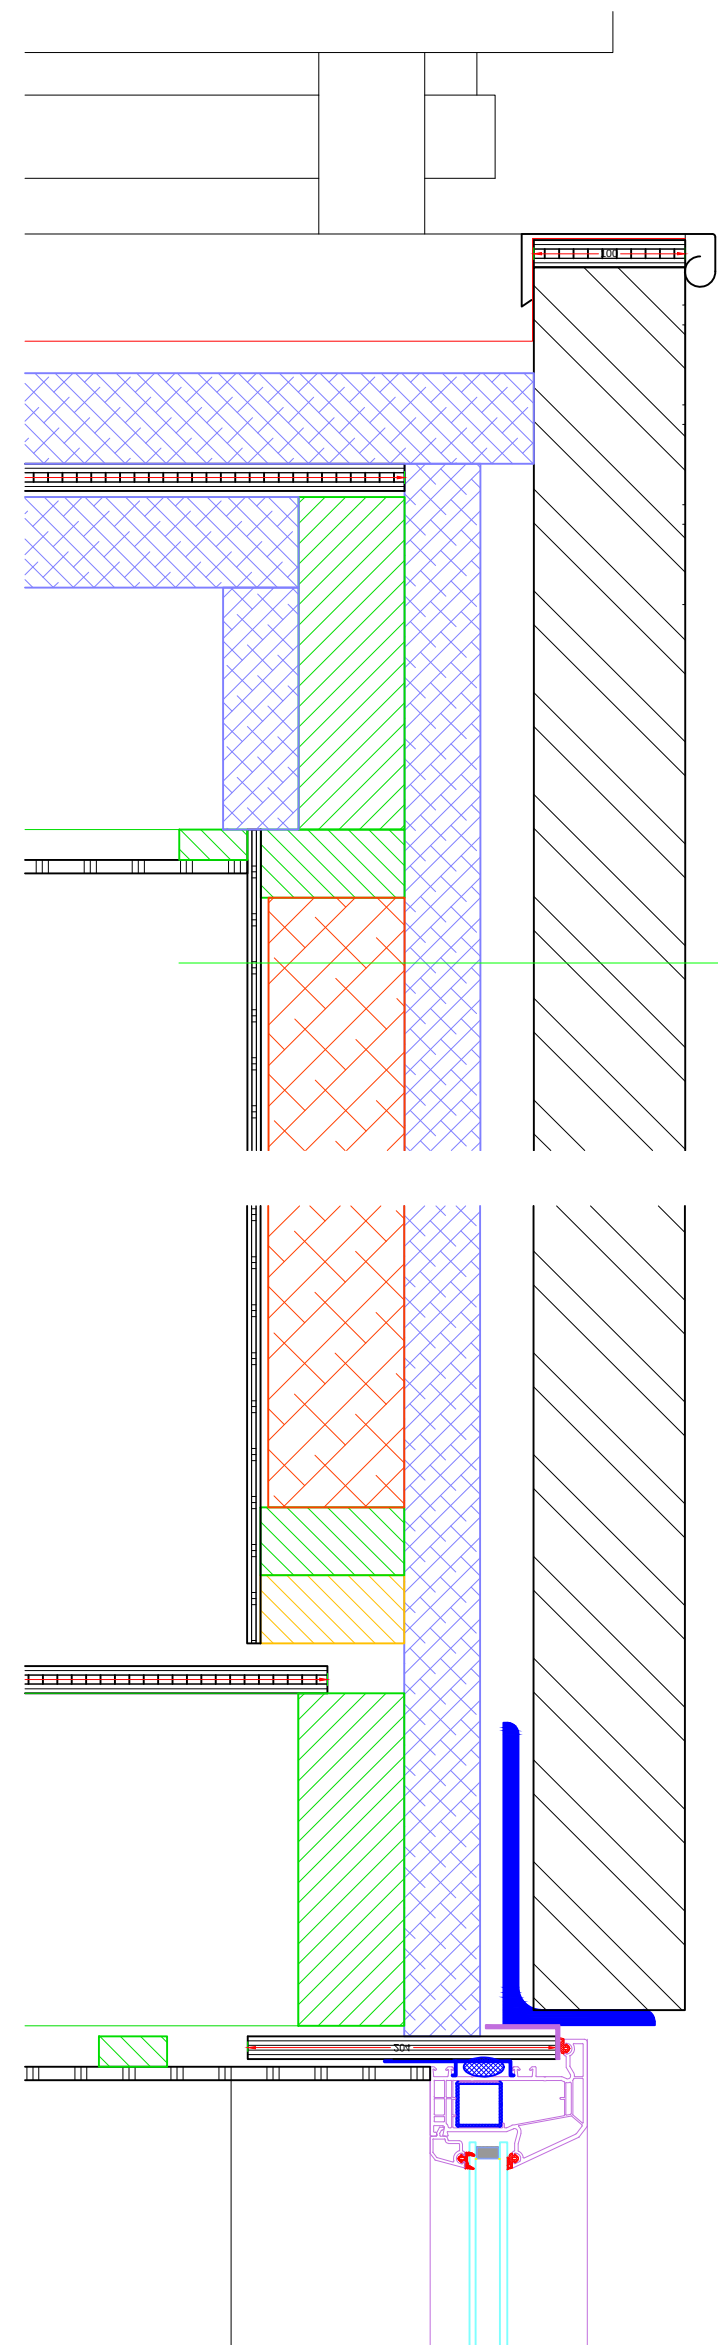

ISOLATIE WAARDE Rc 4,5
9mm stucgipsplaat
dampdichte folie
9mm constructie plaat
95x45mm regelwerk met 90mm steenwol
50mm PIR isolatie
dampdoorlatende folie

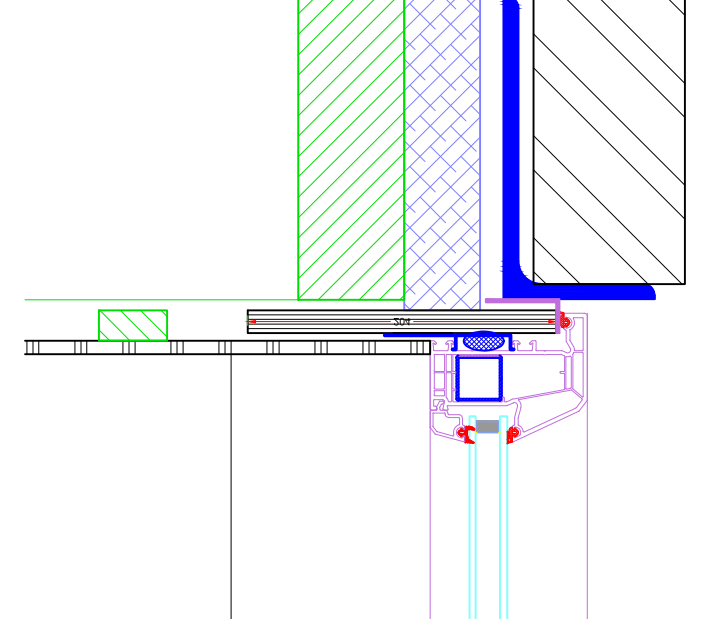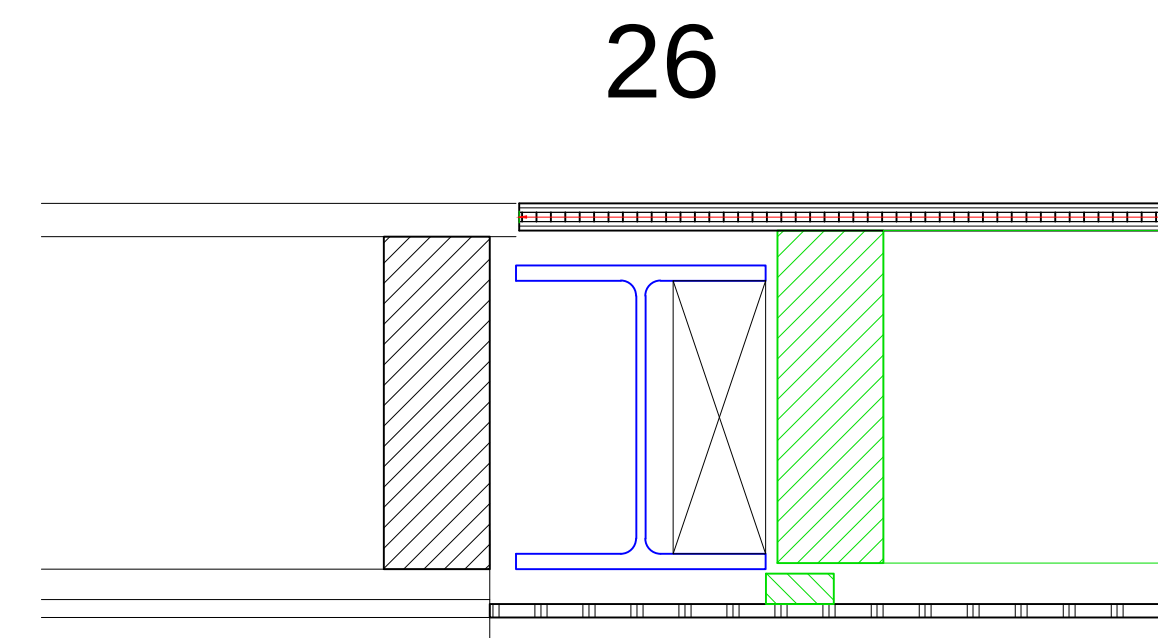

27

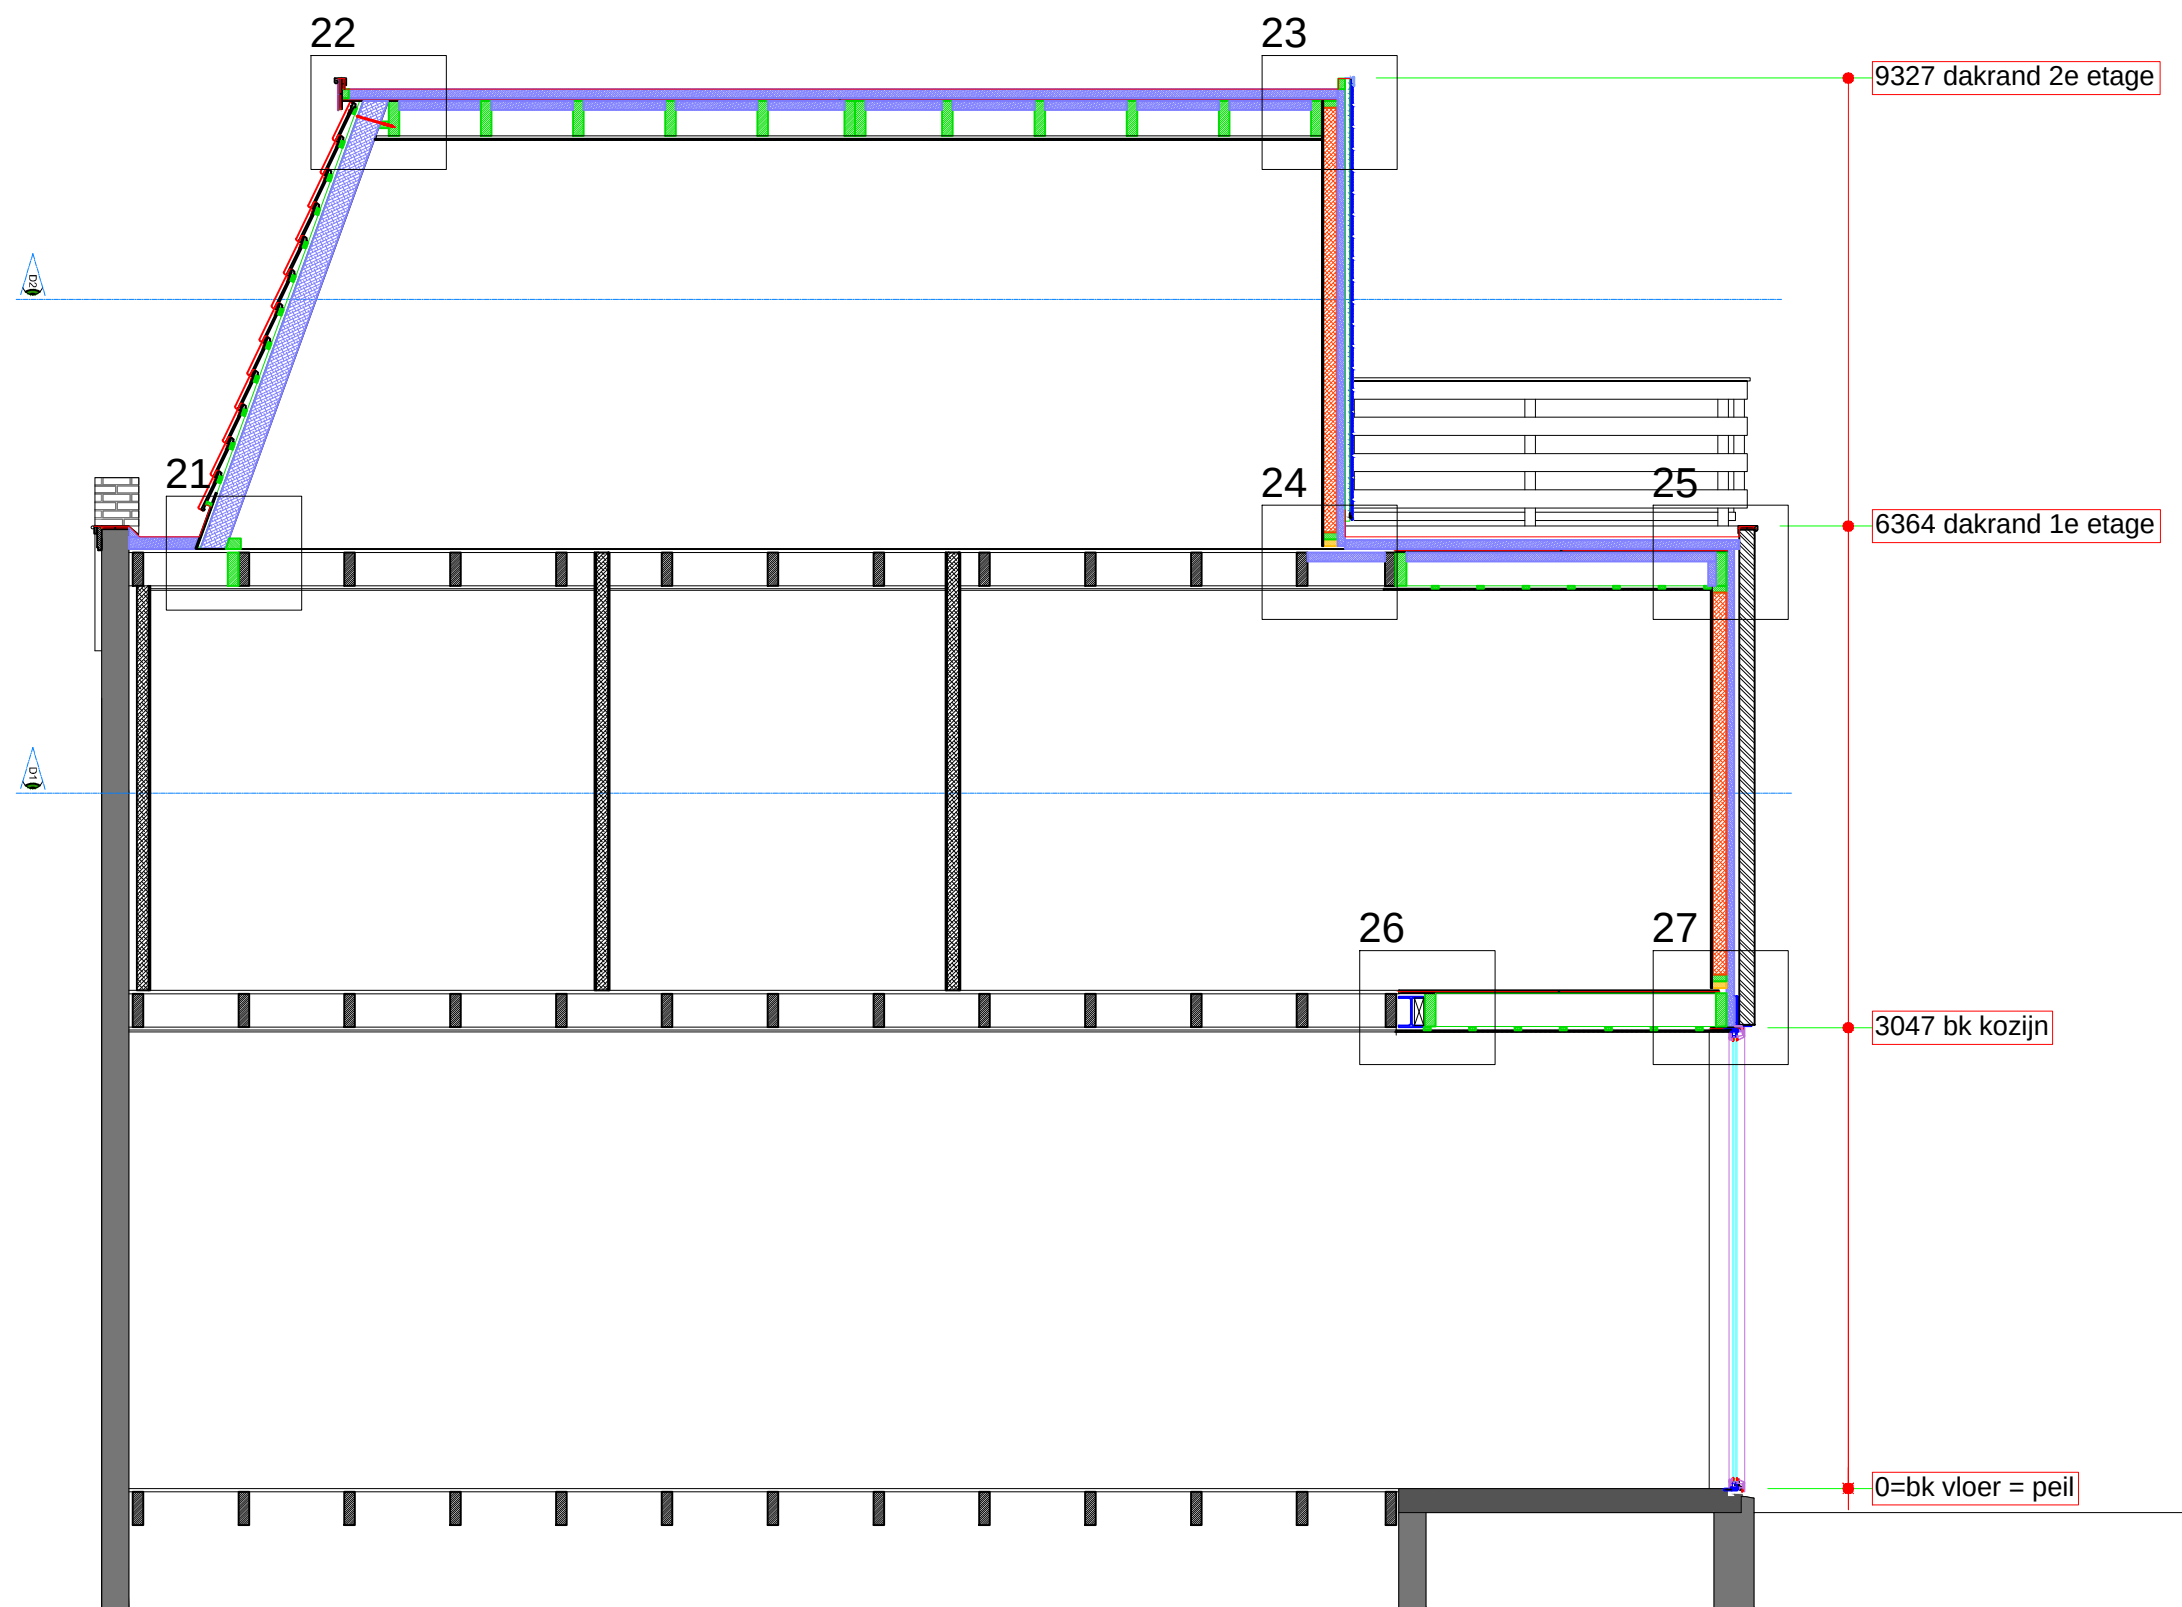

DOORSNEDE D4 NIEUW

Nieuwe Kerkstraat 20
3134LS VLAARDINGEN

DETAILS 21 - 27		
Datum : 30-mrt-17	Getekend. : Beheer	
Tek.nr. : T5	Schaal = 1:5	A1
Project: T17-032 Rietdijk_Dakopbouw		

