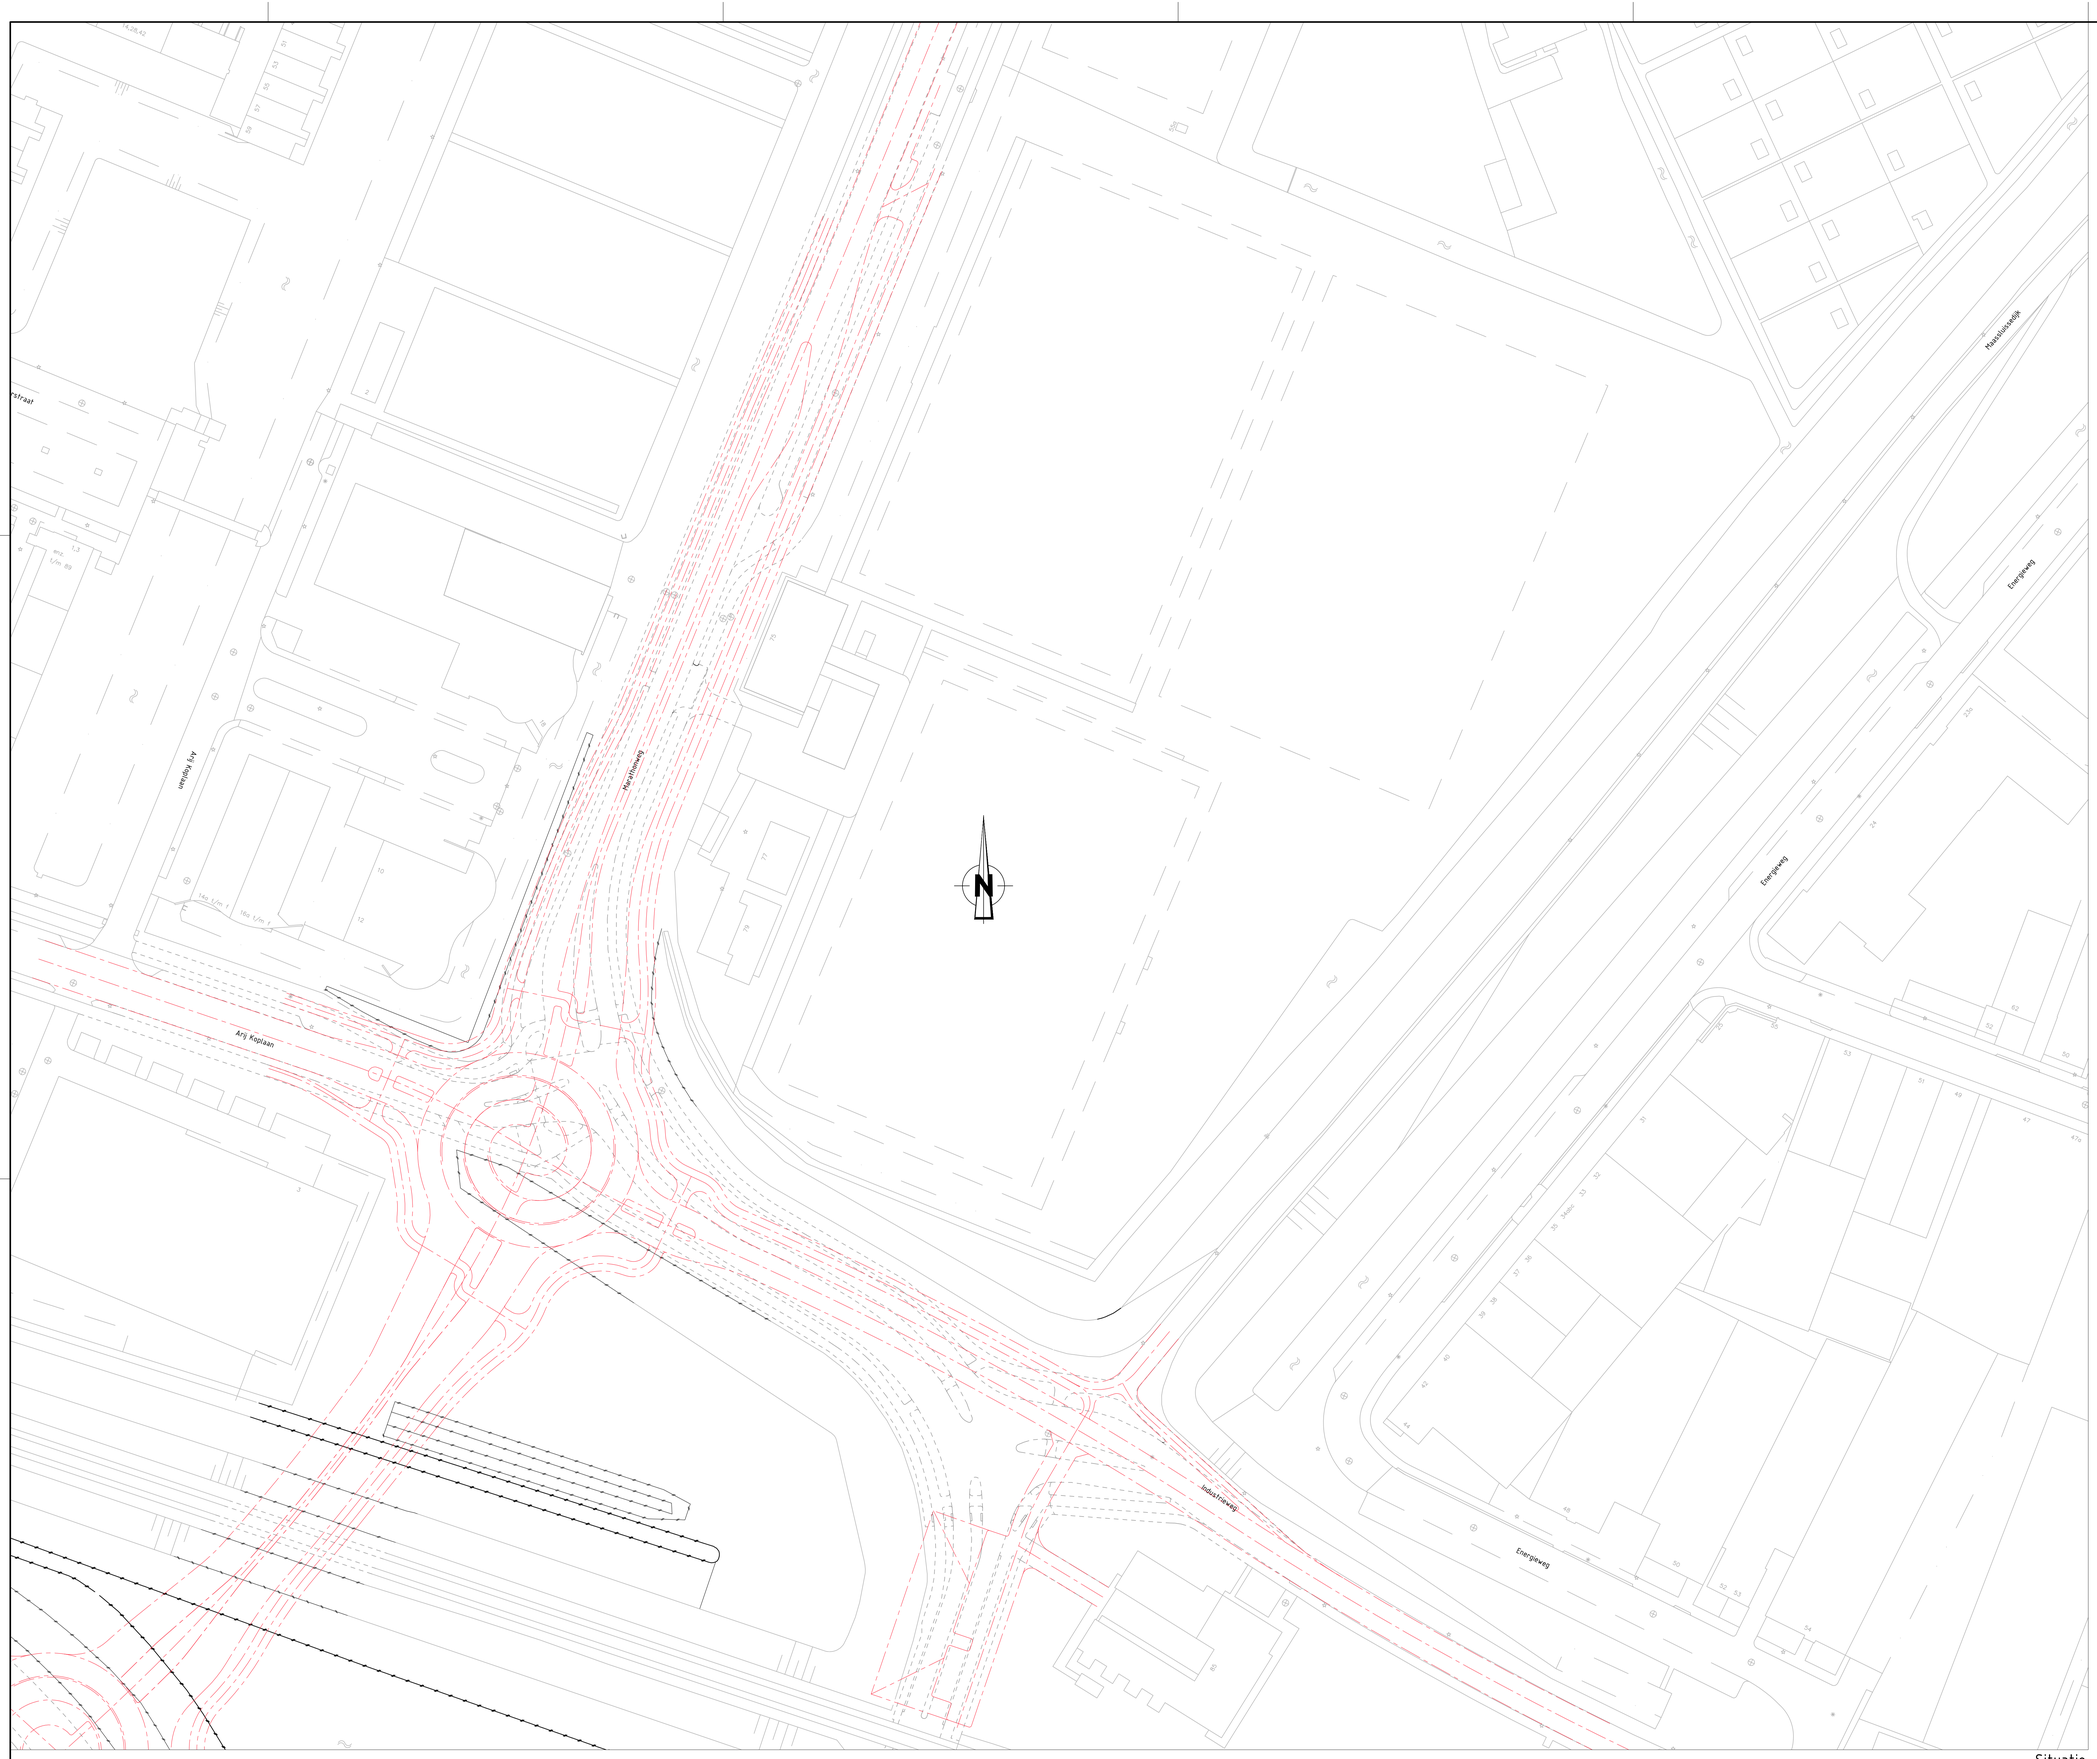

Situatie
SCHAAL 1 : 500

Legenda

Geometrie	Omschrijving	Status
	Grondwerklijn	Vervallen
	Grondwerklijn kruin	Vervallen
	Grondwerklijn teen	Vervallen
	Watergang	Vervallen
	Kantverharding	Vervallen
	Verharding	Vervallen
	Asfalt	Vervallen
	Betonstraatsteen	Vervallen
	Tegel	Vervallen

OPMERKINGEN

- Maten in meters, tenzij anders vermeld
- Peilmaten in meters t.o.v. N.A.P., tenzij anders vermeld
- Diameters in millimeters, tenzij anders vermeld

SITUATIE

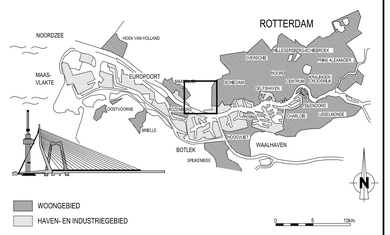

VERSIE

f	BESTEKTEKENING		
e			
d			
c			
b			
a	Bestek	JSM	15-05-2016
VERSIE	OMSCHRIJVING	TEKENAAR	DATUM

BESTANDSNAAM : T-W-2016-06-150_1.DWG | PROJECTCODE : | VERWIJZING :

Gemeente Rotterdam

Gemeente Vlaardingen

Marathonweg

Spoorkruising
Noordzijde

Bestaande te verwijderen situatie noordzijde

BEHOORT BIJ :	NUMMER :	DOCUMENTSOORT :	Tekening
GEOGRAFISCHE CODE :			
FORMAAT :	A0	BLAD 2	VAN
SCHAAL :	1:500	2	BLADEN

GETEKEND :	GECONTROLEERD :	GEAUTORISEERD :	TEKENINGNR. :
Joost Smit	T.A. de Vries	A. Alaart	T-W-2016-06-150_2
15-05-2016			a
PARAAF/DATUM	PARAAF/DATUM	PARAAF/DATUM	VER.

HAUPROJECTCODE : 00.0PT | VOLGNR. :

K:\SVRWB_INFO\BIBLIOTHEEK\INVIZ\PROJECTEN\MARATHONWEG_BESTEKSHEETS\BESTAND TE VERWIJDEREN