

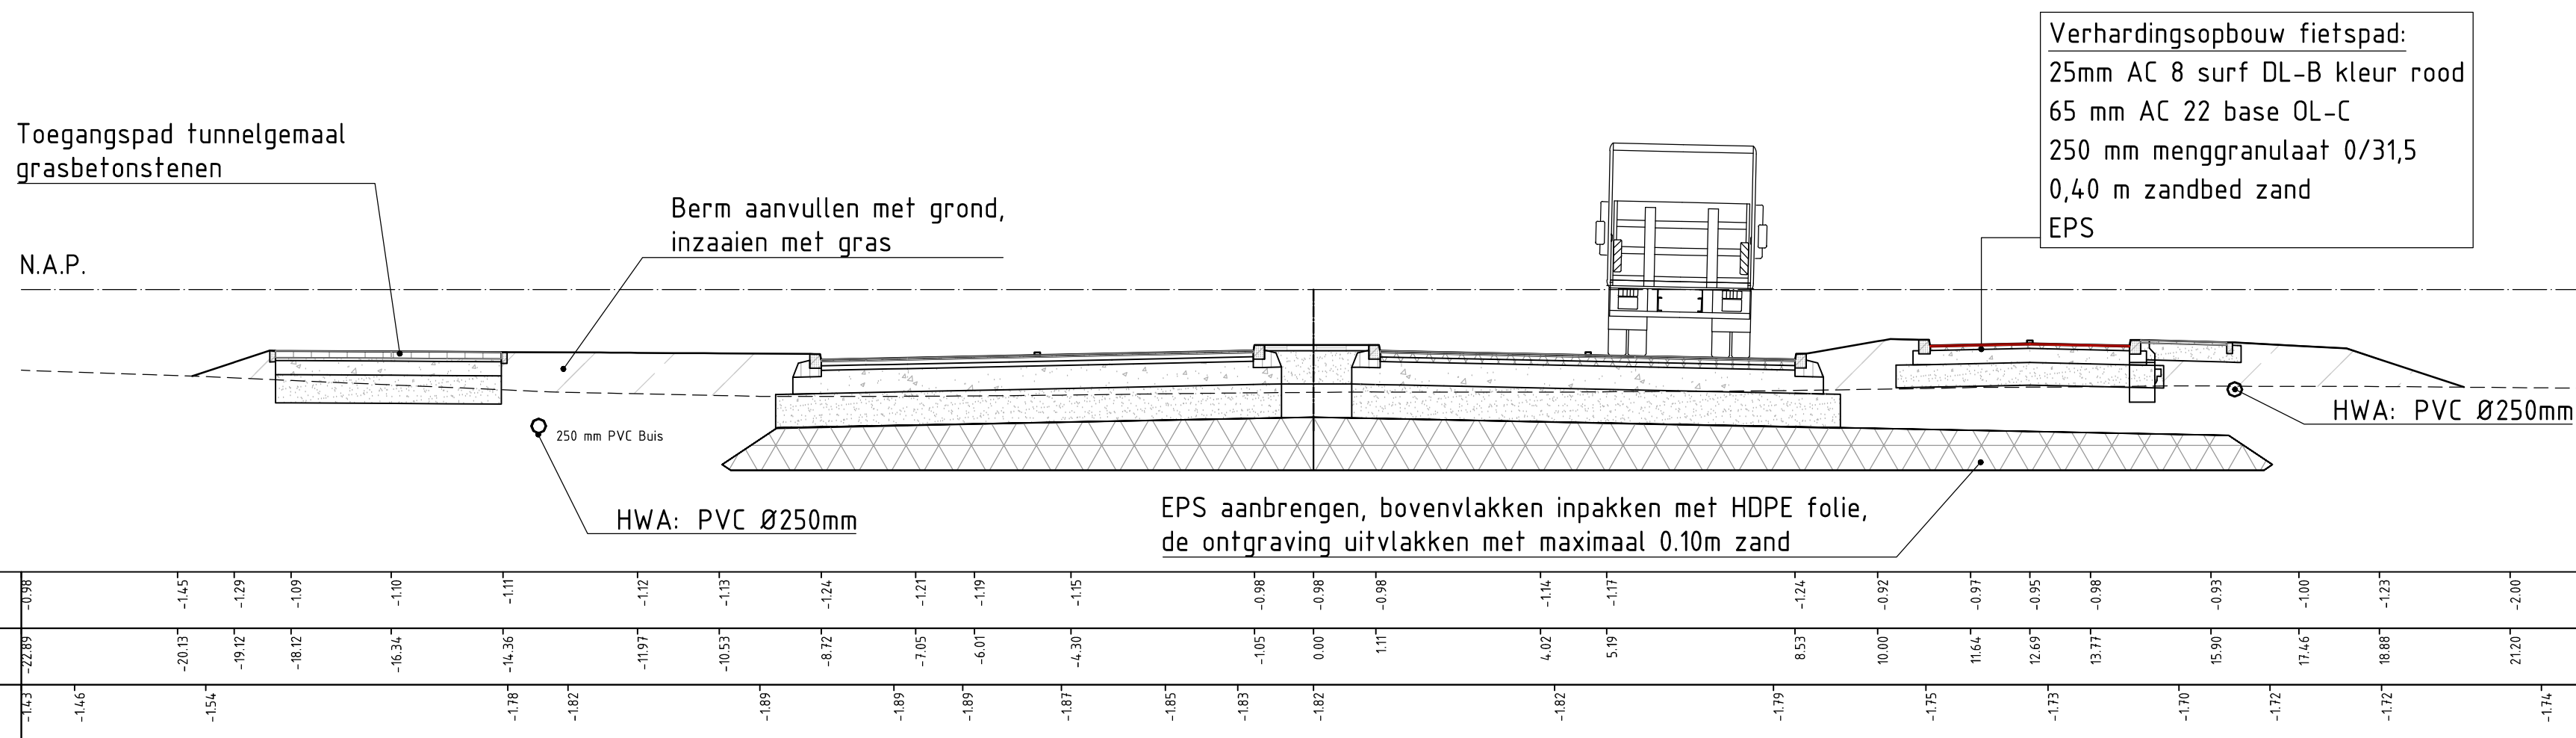
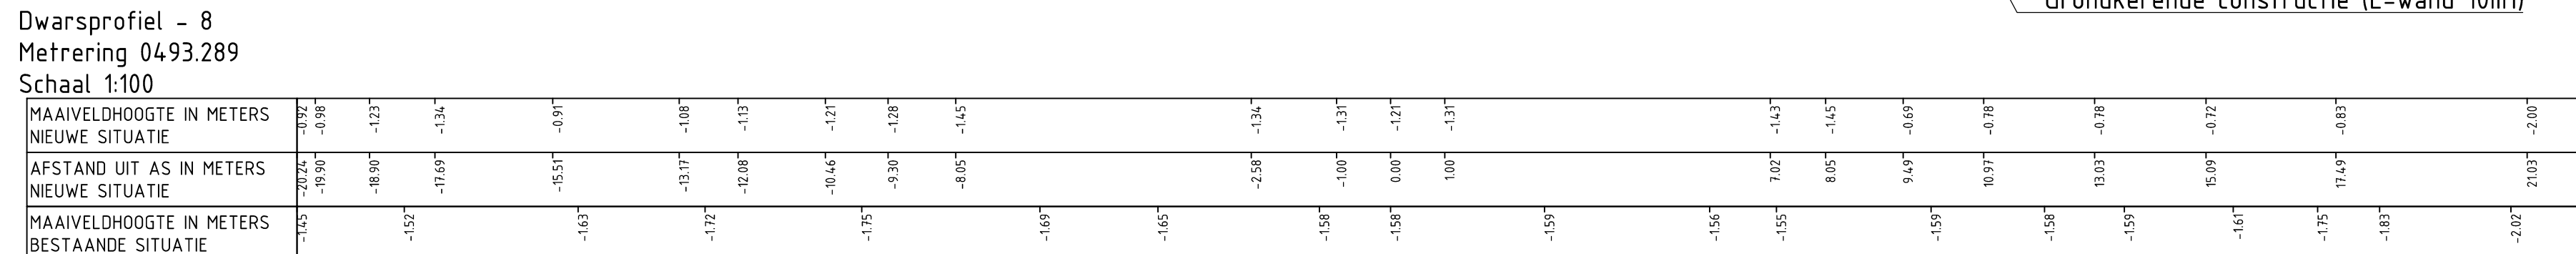
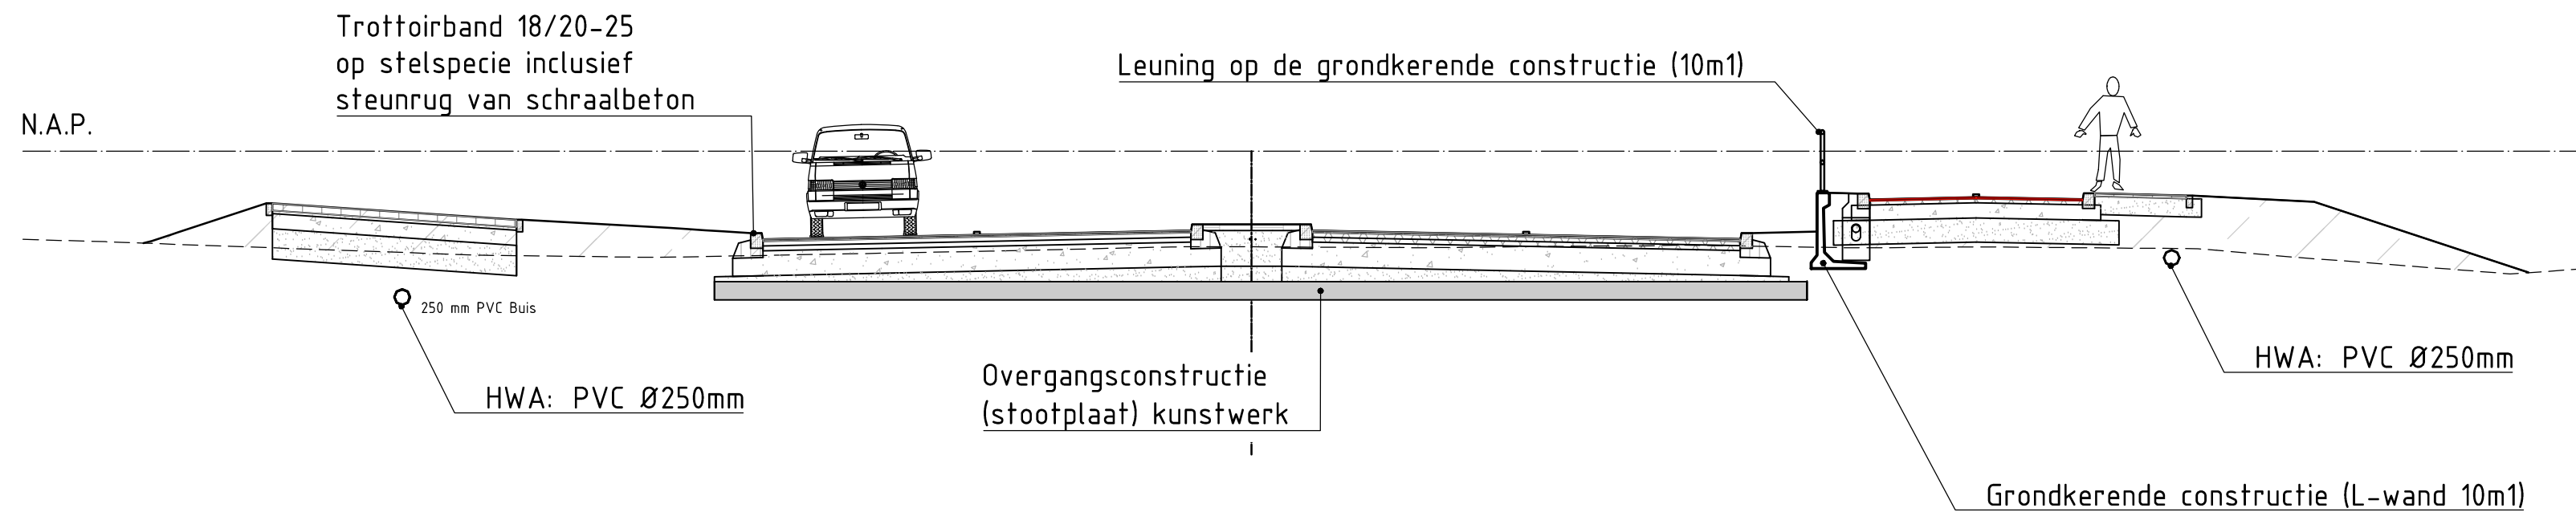
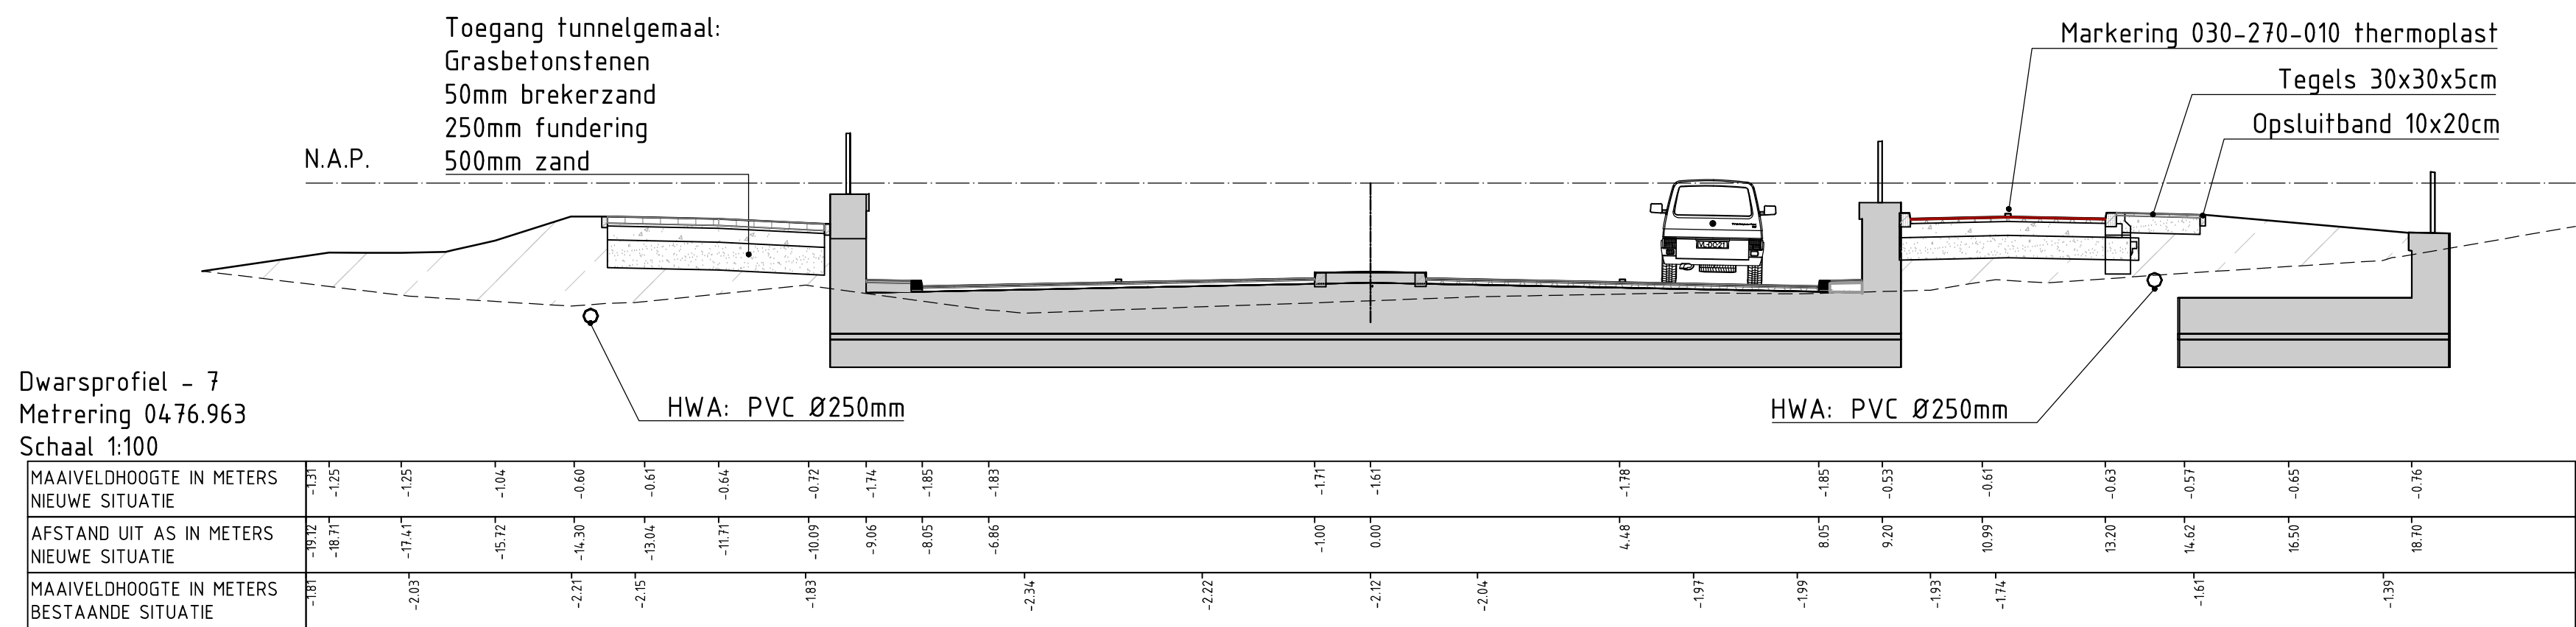
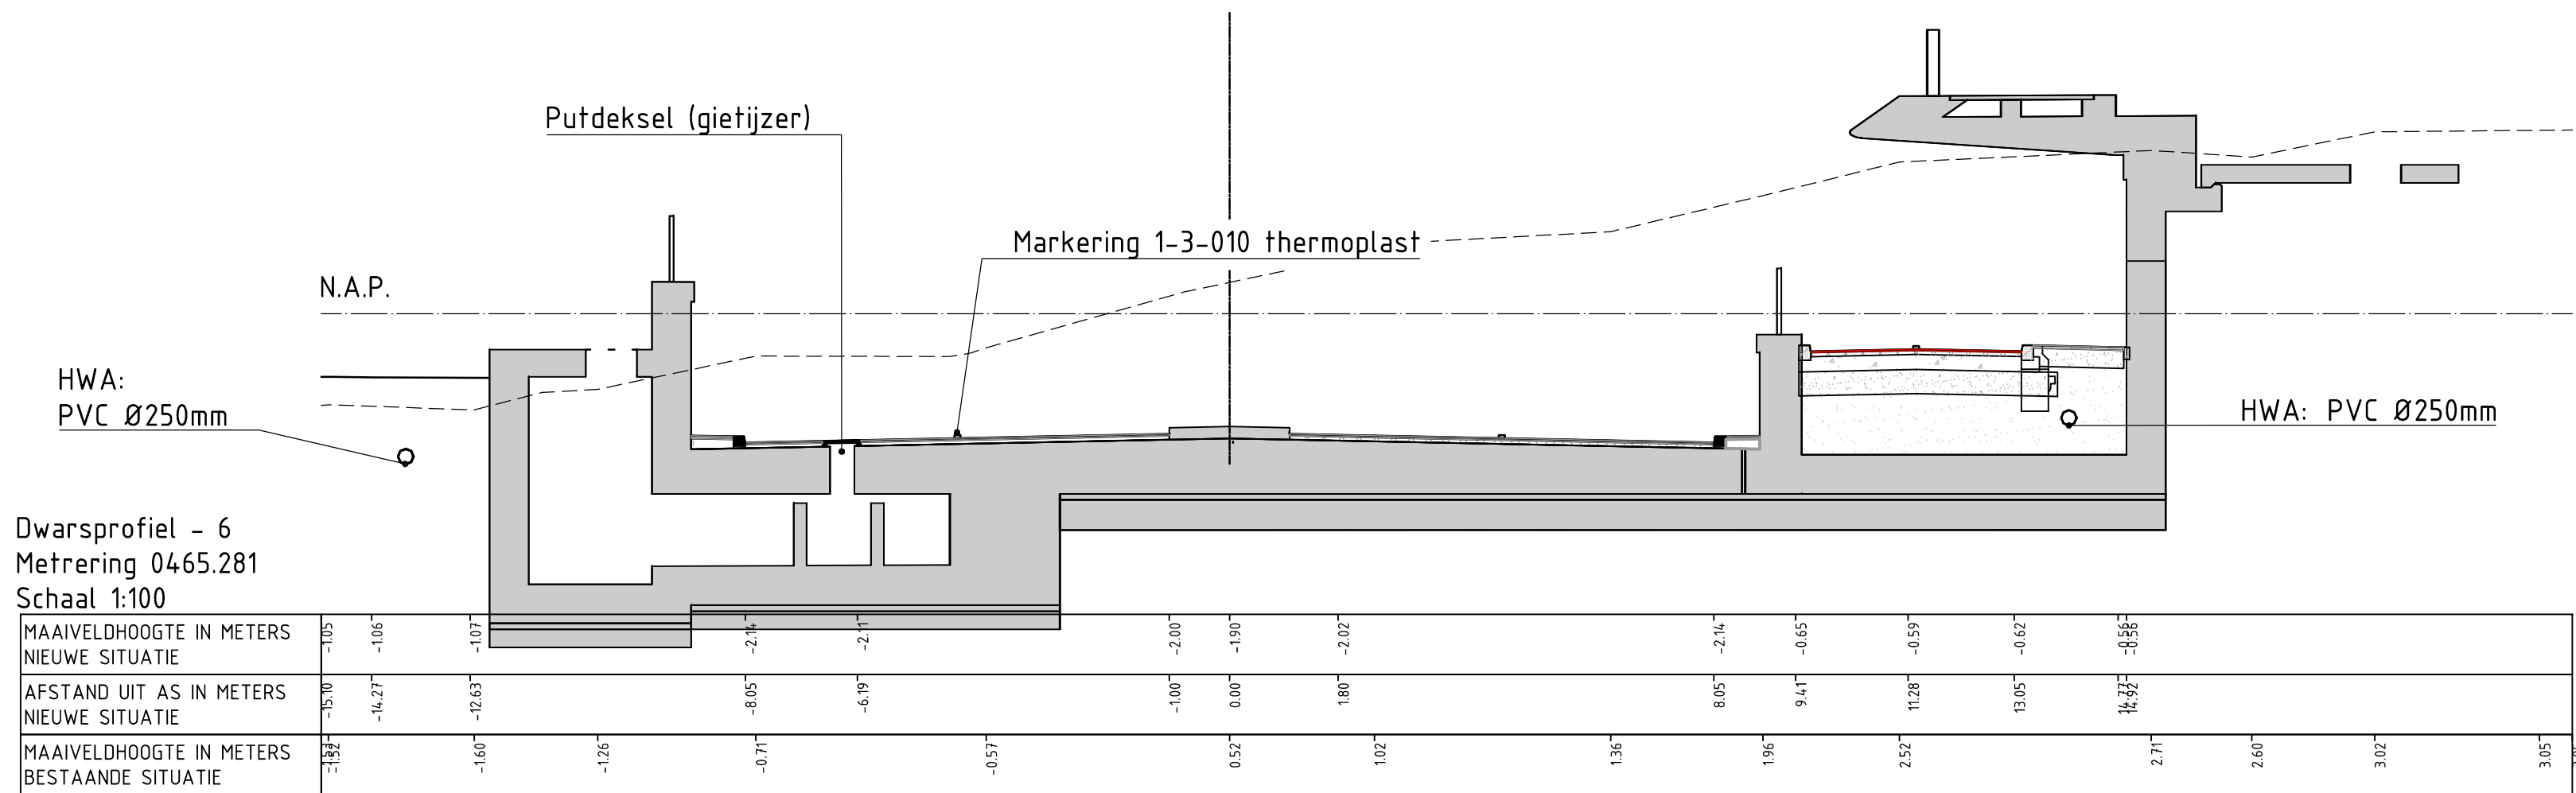


OPMERKINGEN

- Maten in meters, tenzij anders vermeld
- Peilmaten in meters t.o.v. N.A.P., tenzij anders vermeld
- Diameters in millimeters, tenzij anders vermeld

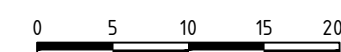

SITUATIE

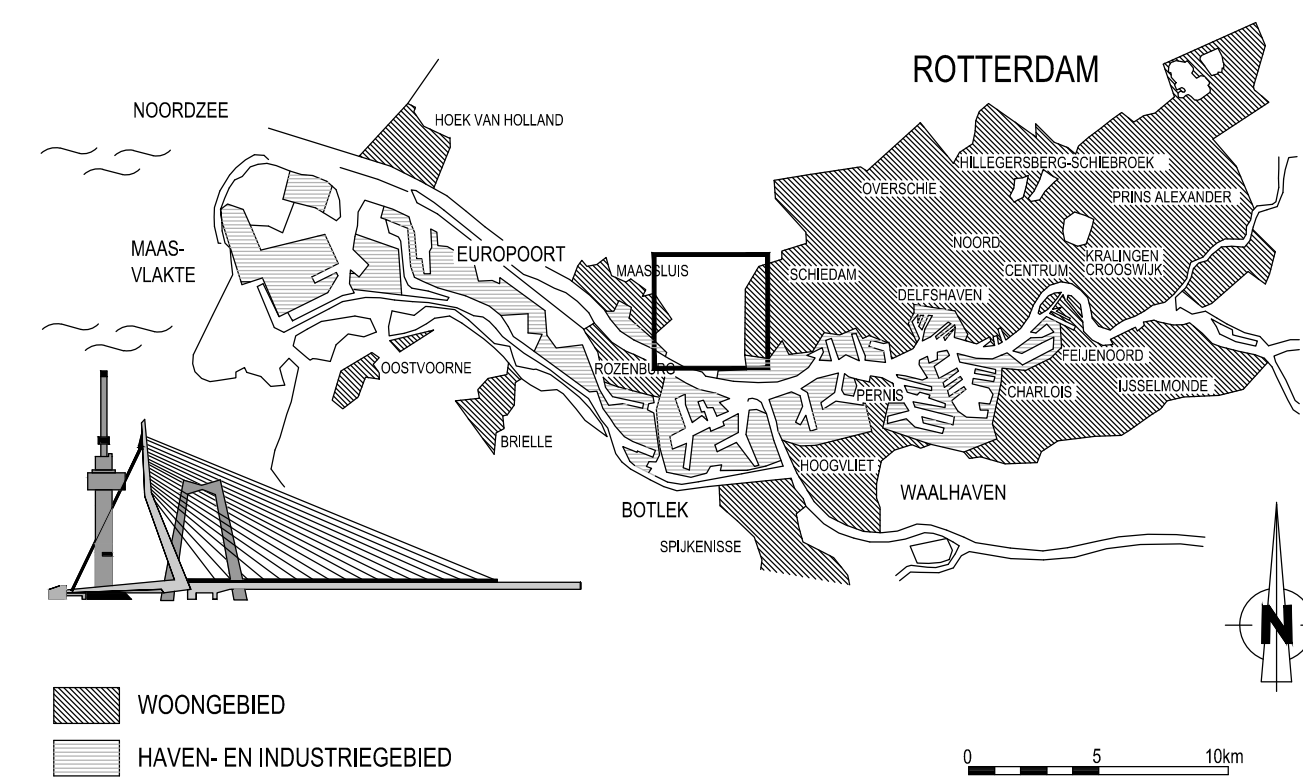

VERSIE

f	BESTEKTEKENING			
e				
d				
c				
b				
a	Bestek		JSM	08-07-2016
DRSE	Omschrijving		TEKENAAR	DATUM
		PROJECTCODE	VERVALING	

Gemeente Rotterdam

Gemeente Vlaardingen

Marathonweg

Spoorkruising Wegenbouw spoorkruising

Dwarsprofielen blad 2
Profiel 6 t/m 11

GETEKEND:
Jouke Smit
15-5-2016

GECONTROLEERD:
T.A. de Vries
PARAF

GEAUTORISEERD:
A. Allaart

PARAF

PARAF

PARAF

PARAF

PARAF

PARAF

PARAF

PARAF

PARAF

PARAF

PARAF

RECHTOORT BIJ: NUMMER: DOCUMENTSOORT:
Bestek BI 2016.446 Tekening

FORMAAT: A0 BLAD 3 VAN
SCHAL: 1:100 3 BLADEN

TAKENING: T-W-2016-05-115_3

WEEKPROJECTCODE: 2007- VOLGENDE

WEEKPROJECTCODE: 2007- VOLGENDE

WEEKPROJECTCODE: 2007- VOLGENDE