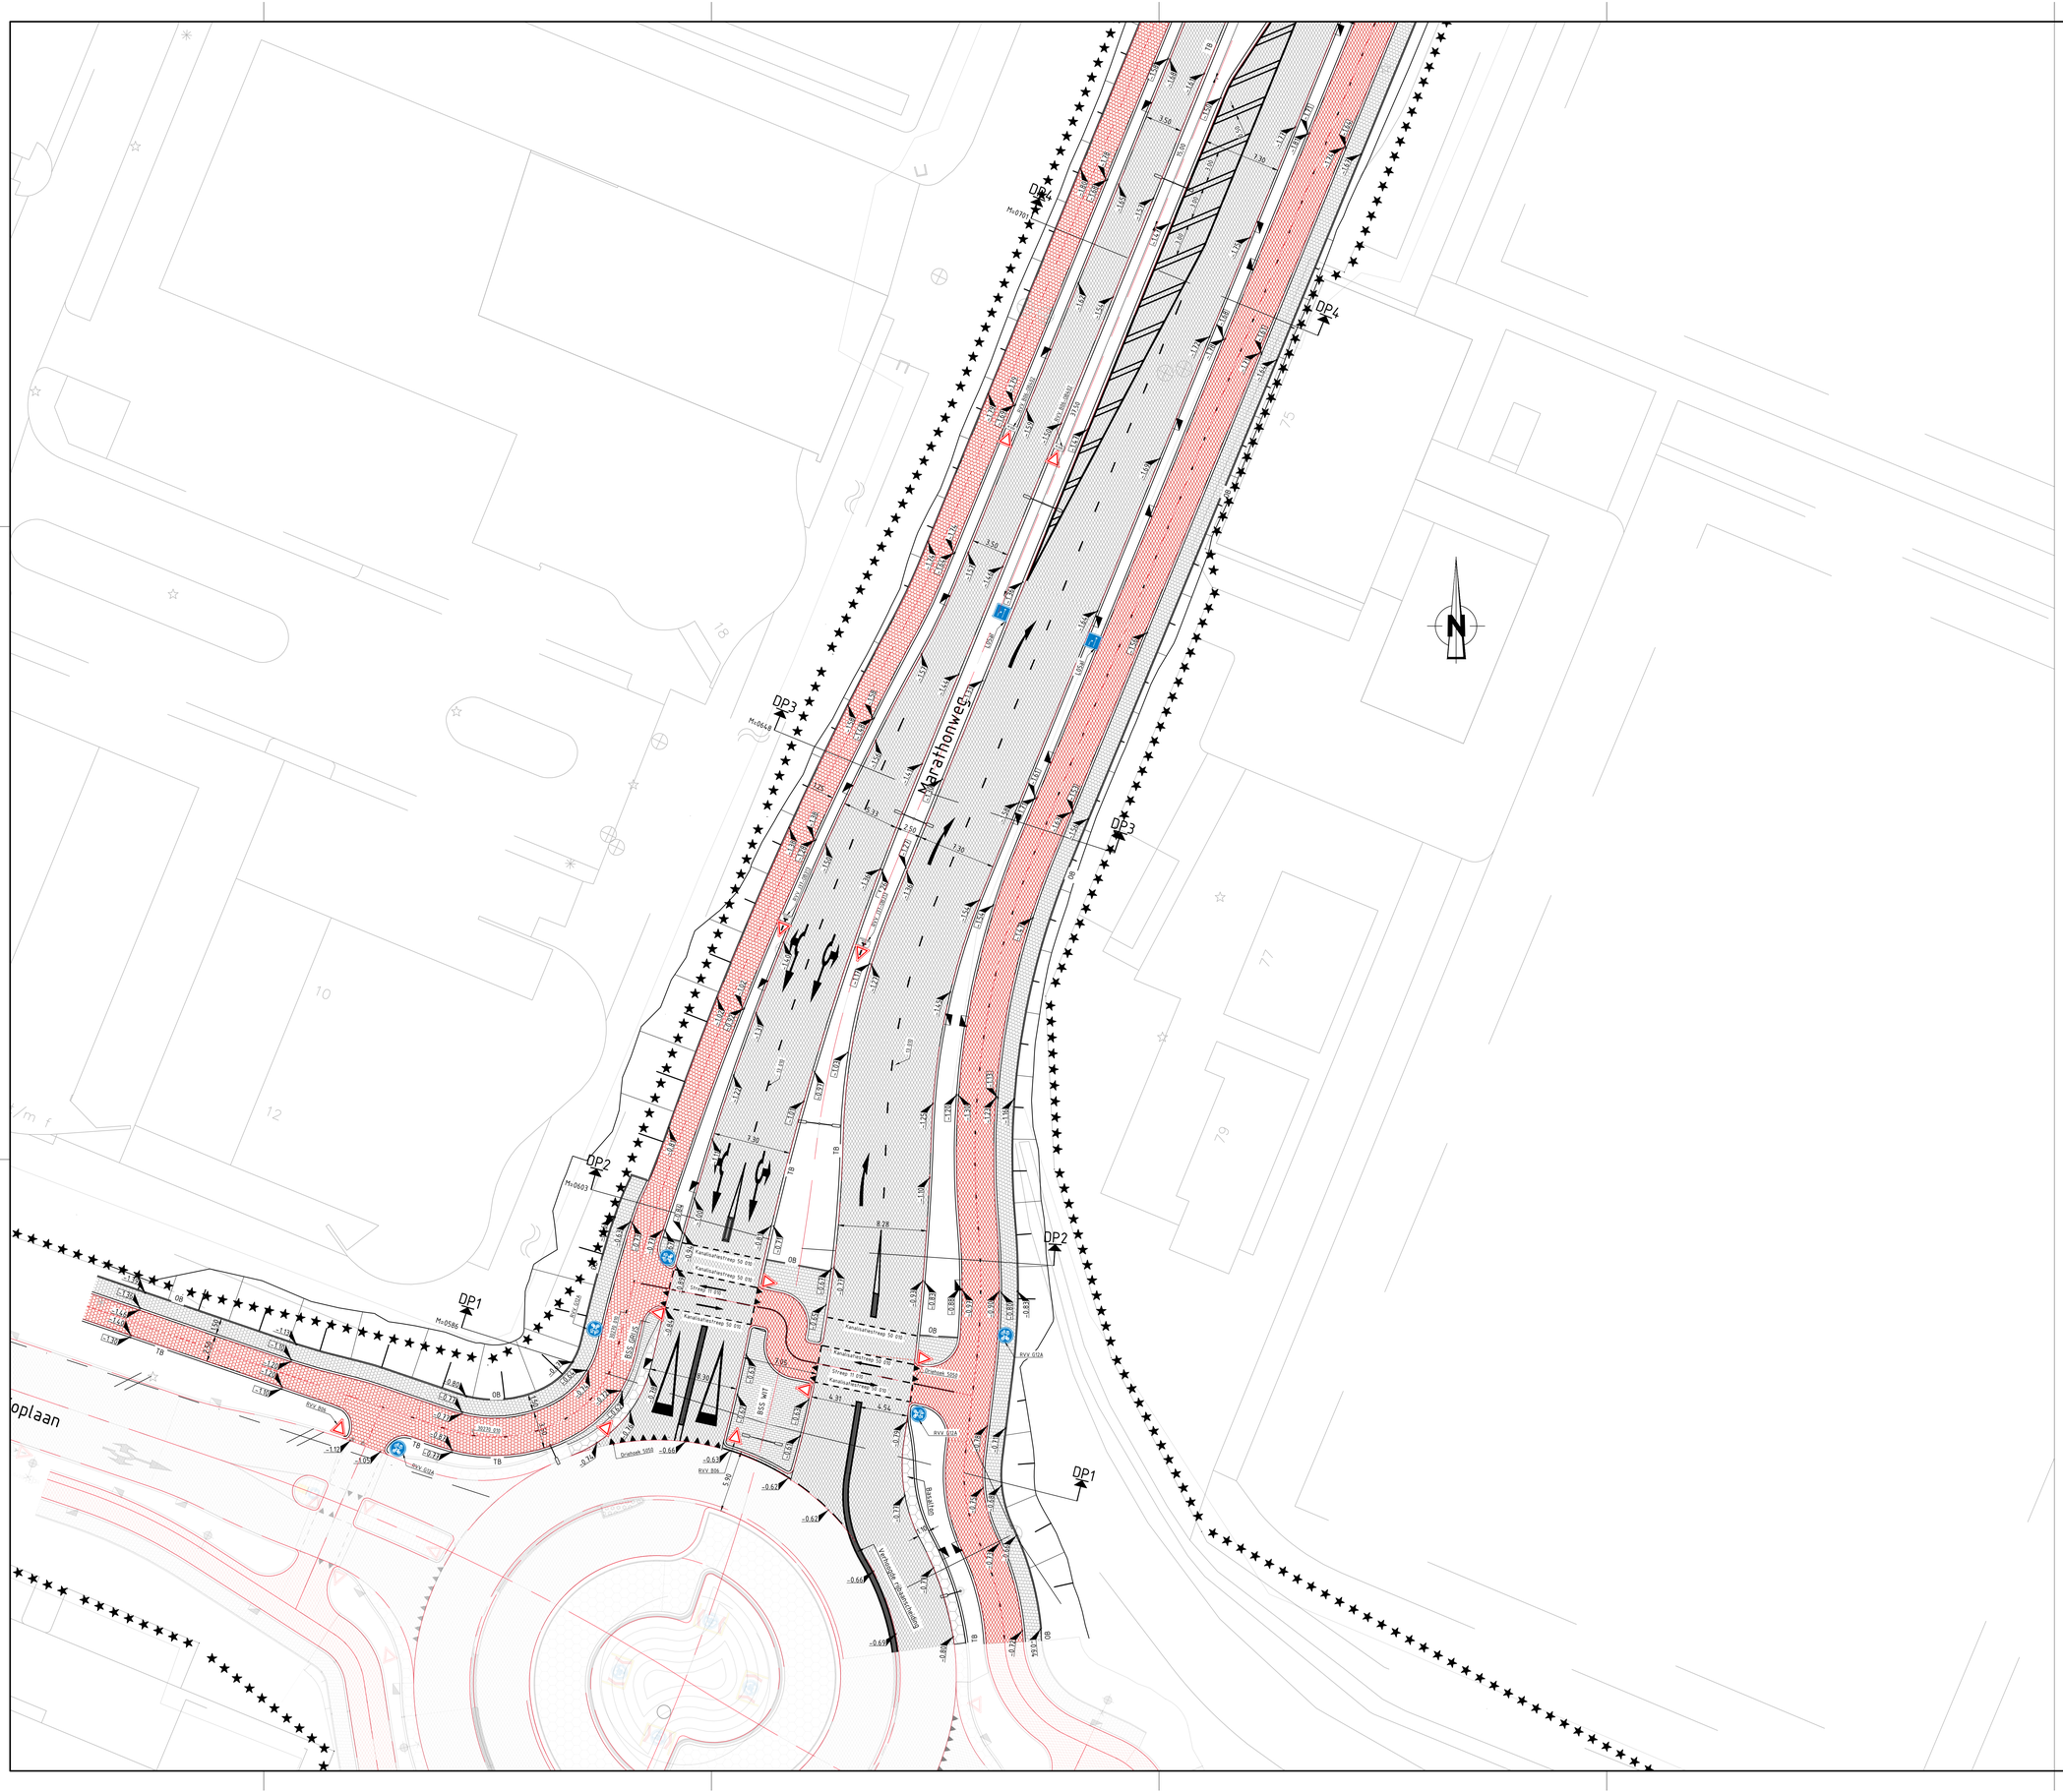

Legenda

Geometrie	Omschrijving	Status
	Grondwerklijn	Nieuw
	Driehoek 5050	Nieuw
	Kanalisatiestreep 50 010	Nieuw
	Streep 11 010	Nieuw
	Streep 13 010	Nieuw
	Streep 30270 010	Nieuw
	Streep doorgetrokken 010	Nieuw
	Verdrijfstreep	Nieuw

Arcering	Omschrijving	Status
	Asfalt	Nieuw
	Basalton	Nieuw
	BSS keiformaat halfsteensverband	Nieuw
	Tegel 300x300 mm halfsteensverband	Nieuw

Symbool	Omschrijving	Status
	Verkeersbord RVV B06	Nieuw
	Verkeersbord RVV G12A	Nieuw
	Verkeersbord RVV J37	Nieuw
	Verkeersbord RVV onderbord OB313	Nieuw
100 m	Verkeersbord RVV onderbord OB402	Nieuw
	Verkeersbord RVV onderbord L05al	Nieuw
	Markering pijl rechtdoor 2.5	Nieuw
	Markering pijl verdrijf 5.0	Nieuw
	Markering pijl rotonde rechtdoor linksaf 6.8	Nieuw
	Markering pijl rotonde rechtdoor rechtsaf 6.8	Nieuw
	Voorwaarschuwingsdriehoek 8.0	Nieuw

OPMERKINGEN

- Maten in meters, tenzij anders vermeld
- Peilmaten in meters t.o.v. N.A.P., tenzij anders vermeld
- Diameters in millimeters, tenzij anders vermeld

SITUATIE

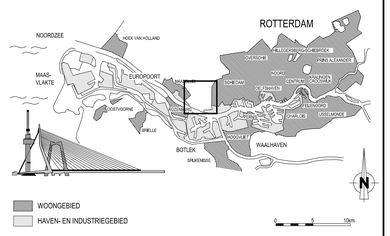

VERSIE

f	BESTEKTEKENING		
e			
d			
c			
b			
a	Bestek	JSM	08-07-2016
VERSIE	OMSCHRIJVING	TEKENAAR	DATUM

BESTANDSNAAM : ACAD_MARATHONWEG2015.DWG | PROJECTCODE : | VERWIJZING :

Gemeente Rotterdam

Gemeente Vlaardingen

MARATHONWEG

SPOORKRUISING
WEGENBOUW MARATHONWEG

SITUATIE

BEHOORT BIJ: Bestek	NUMMER: BI.2016.446	DOCUMENTSOORT: Tekening
GEOGRAFISCHE CODE		
FORMAAT: A0	BLAD 1	VAN
SCHAAL: 1:200	3	BLADEN

GETEKEND	GECONTROLEERD	GEAUTORISEERD	TEKENNUMMER
Joost Smit	T.A. de Vries	A. Alaart	T-W-2016-05-119_1
15-05-2016			
PARAAF	PARAAF/DATUM	PARAAF/DATUM	HULKPROJECTCODE - SOORT - VOLGNR - VER

K:\SOWER_INFO\BIBLIOTHEEK\NIAZA\PROJECTEN\MARATHONWEG_BESTEK\BIESTS\MARATHONWEG_NOORD.DWG