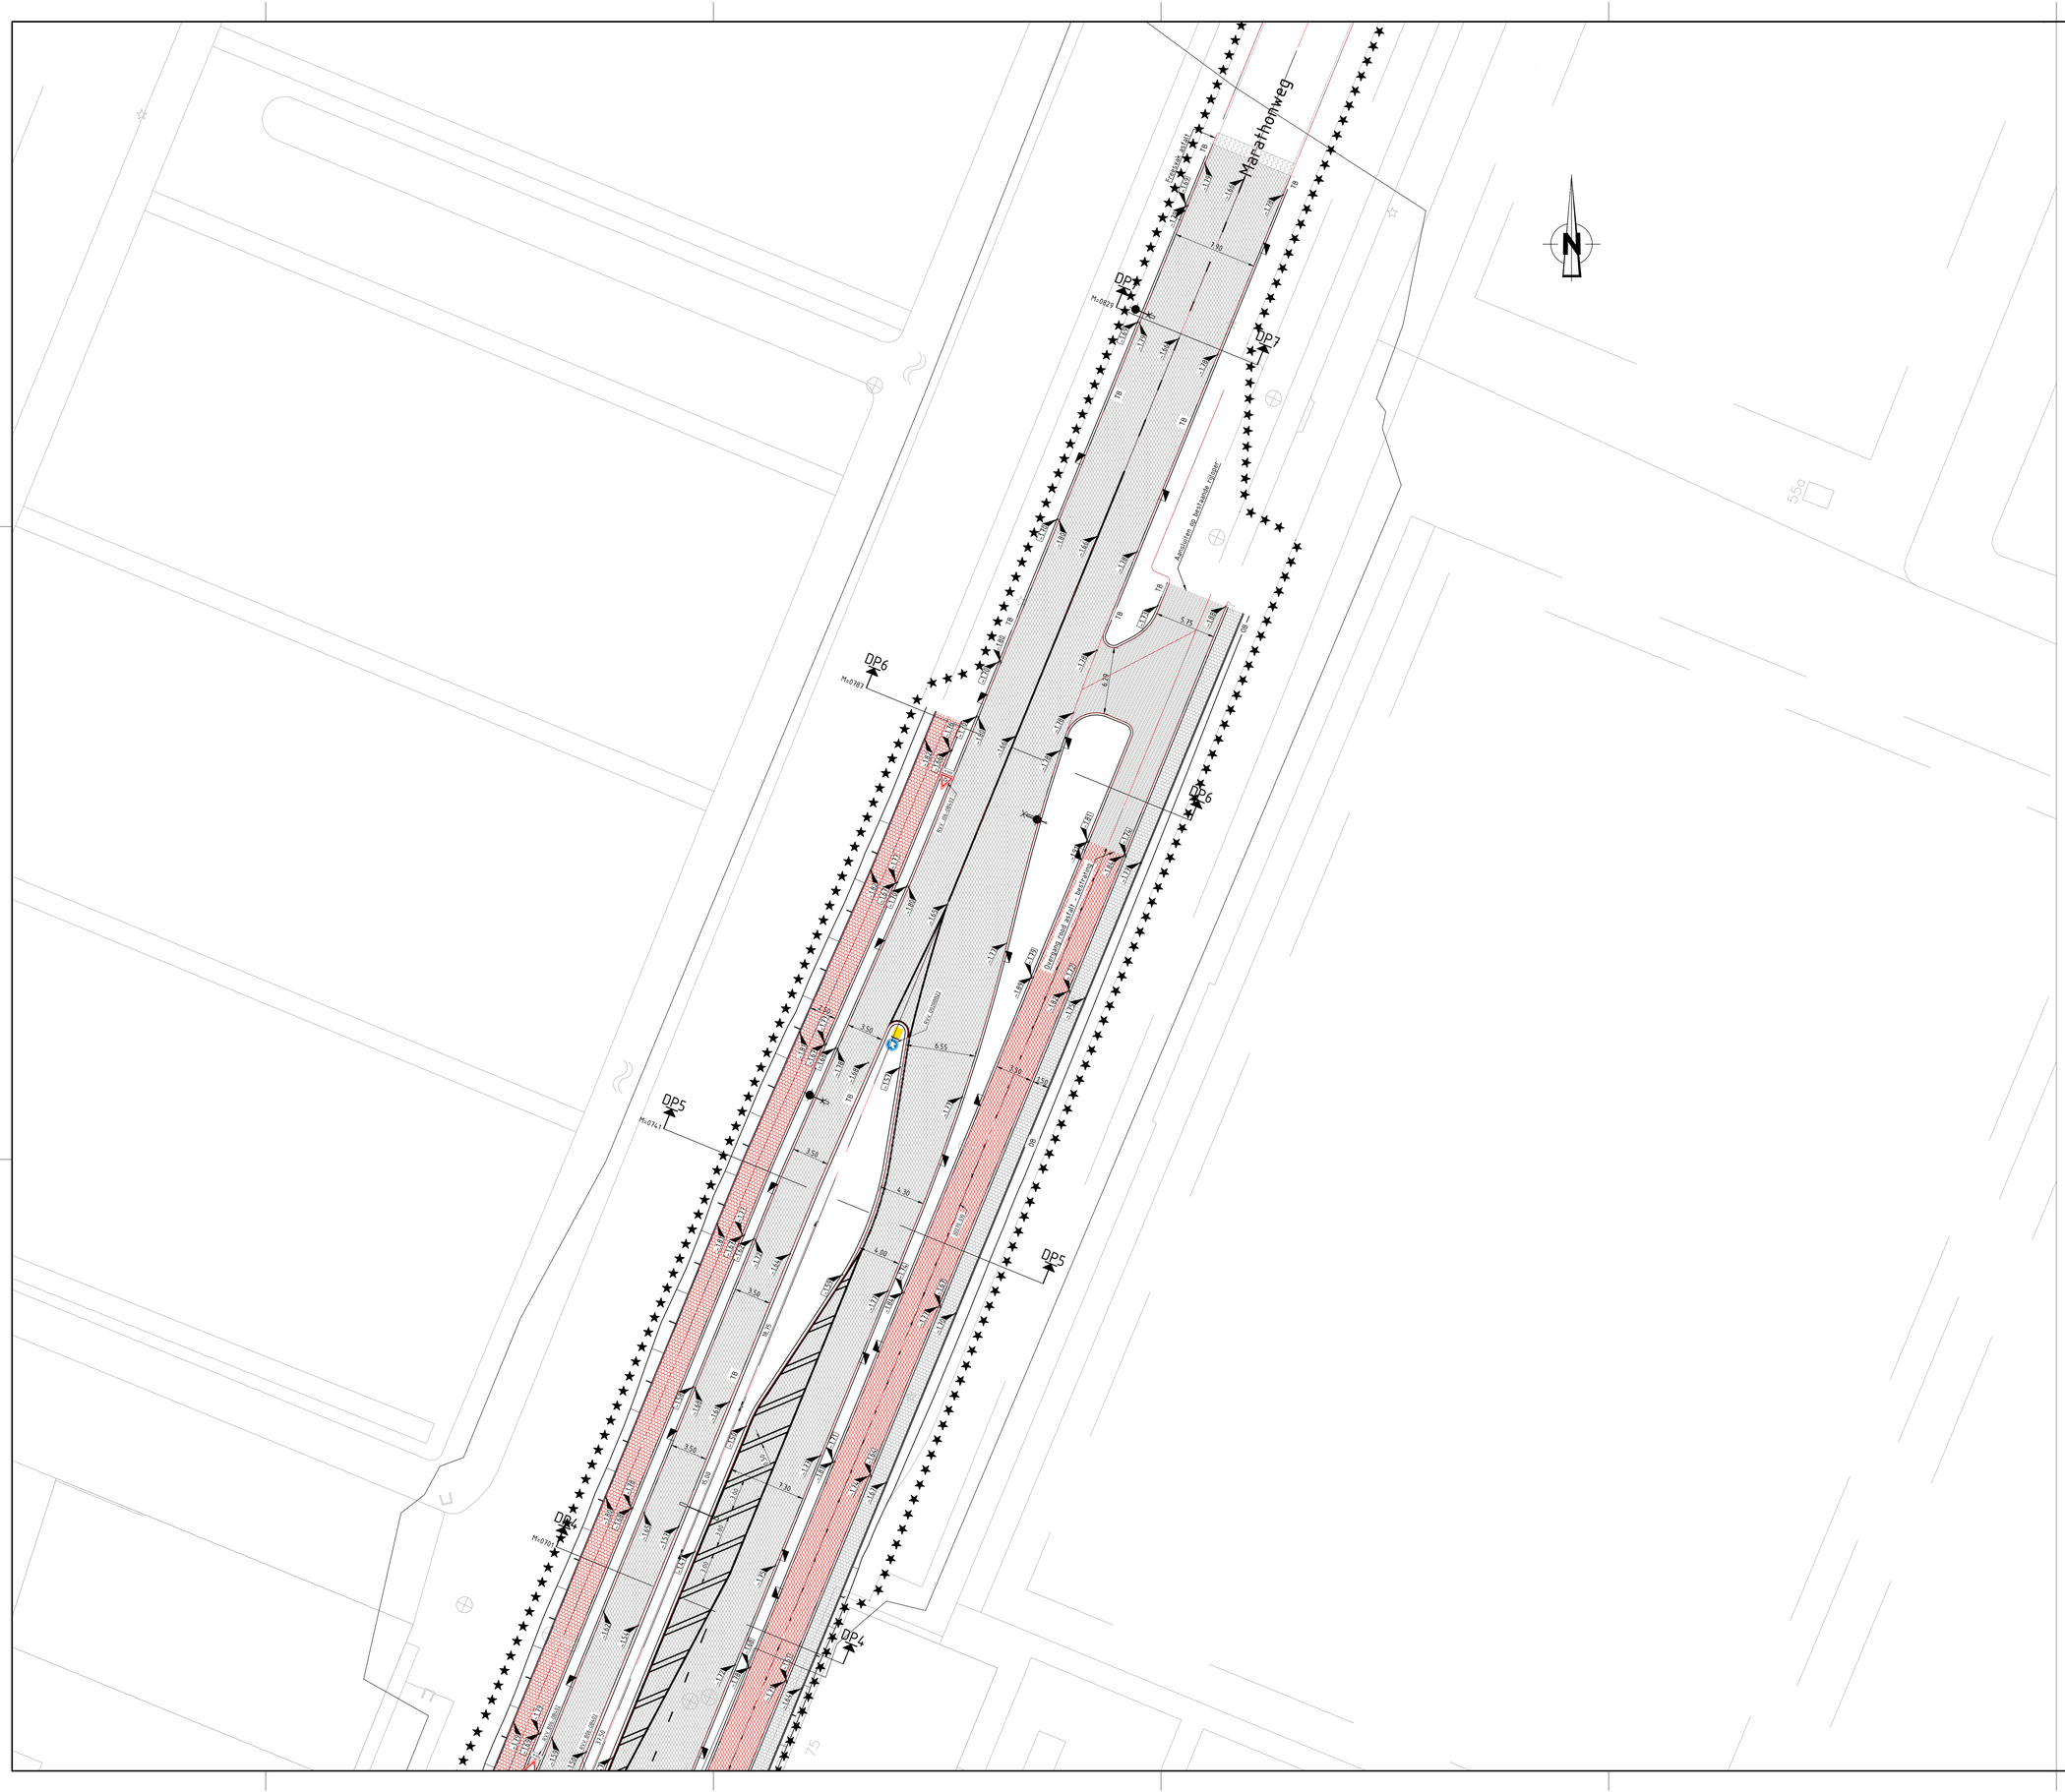

Legenda

Geometrie	Omschrijving	Status
	Berm	Nieuw
	Grond	Nieuw
	Driehoek 5050	Nieuw
	Kanalisatiestreep 50 010	Nieuw
	Streep 11 010	Nieuw
	Streep 30210 010	Nieuw
	Streep doorgetrokken 010	Nieuw

Arcering	Omschrijving	Status
	Asfalt	Nieuw
	BSS dikformaat elleboogverband	Nieuw
	BSS waalformaat halfsteensverband	Nieuw
	Tegel 300x300 mm halfsteensverband	Nieuw
	Tegel 300x300 mm halfsteensverband	Nieuw

Symbool	Omschrijving	Status
	Verkeersbord RVV B06	Nieuw
	Verkeersbord RVV D02RBB22	Nieuw
	Verkeersbord RVV G12A	Nieuw
	Verkeersbord RVV J09	Nieuw
200 m	Verkeersbord RVV OB402	Nieuw

OPMERKINGEN

- Maten in meters, tenzij anders vermeld
- Peilmaten in meters t.o.v. N.A.P., tenzij anders vermeld
- Diameters in millimeters, tenzij anders vermeld

SITUATIE

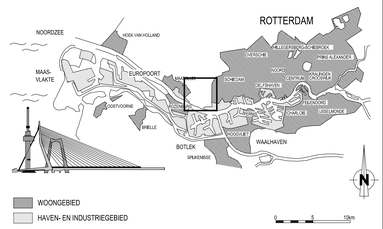

VERSIE

f	BESTEKTEKENING		
e			
d			
c			
b			
a	Bestek	JSM	08-07-2016
VERSIE	OMSCHRIJVING	TEKENAAR	DATUM

BESTANDSNAAM : ACAD_MARATHONWEG2015.DWG | PROJECTCODE : | VERWIJZING :

Gemeente Rotterdam

Gemeente Vlaardingen

MARATHONWEG

SPOORKRUISING
WEGENBOUW MARATHONWEG

SITUATIE

BEHOORT BLJ:	NUMMER :	DOCUMENTSOORT:
Bestek	BI.2016.446	Tekening

GEOGRAFISCHE CODE

FORMAAT : A0 | BLAD 2 VAN 3 BLADEN

SCHAAL : 1:200

GETEKEND	GECONTROLEERD :	GEAUTORISEERD :	TEKENINGNR. :
Joost Smit	T.A. de Vries	A. Alaart	T-W-2019-05-119_2 a
15-05-2016			
PARAAF	PARAAF/DATUM	PARAAF/DATUM	HUIDPROJECTCODE _ SOORT _ VOLGNR. VER.

K:\SOFB\BI_INFO\BBL\BOTHEKEN\42\PROJECTEN\MARATHONWEG_BESTEK\SHEETS\MARATHONWEG_NOORD.DWG