

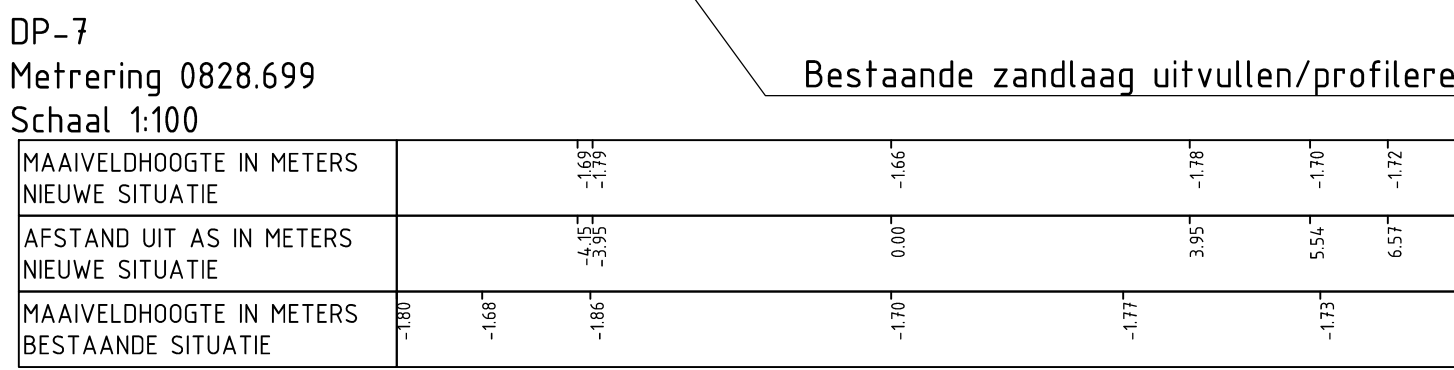
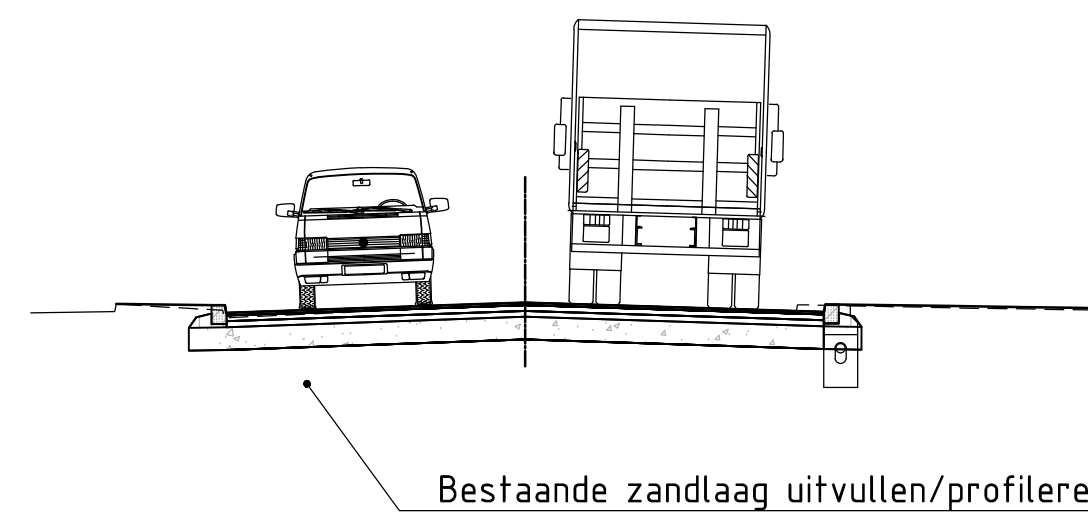
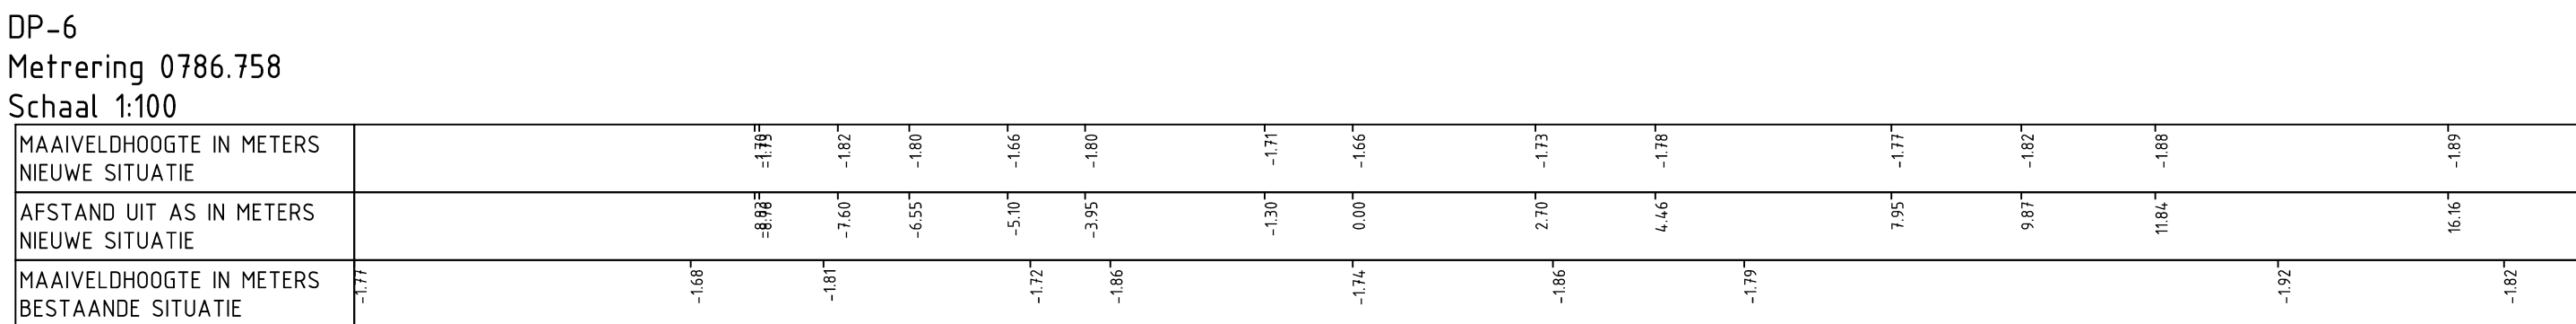
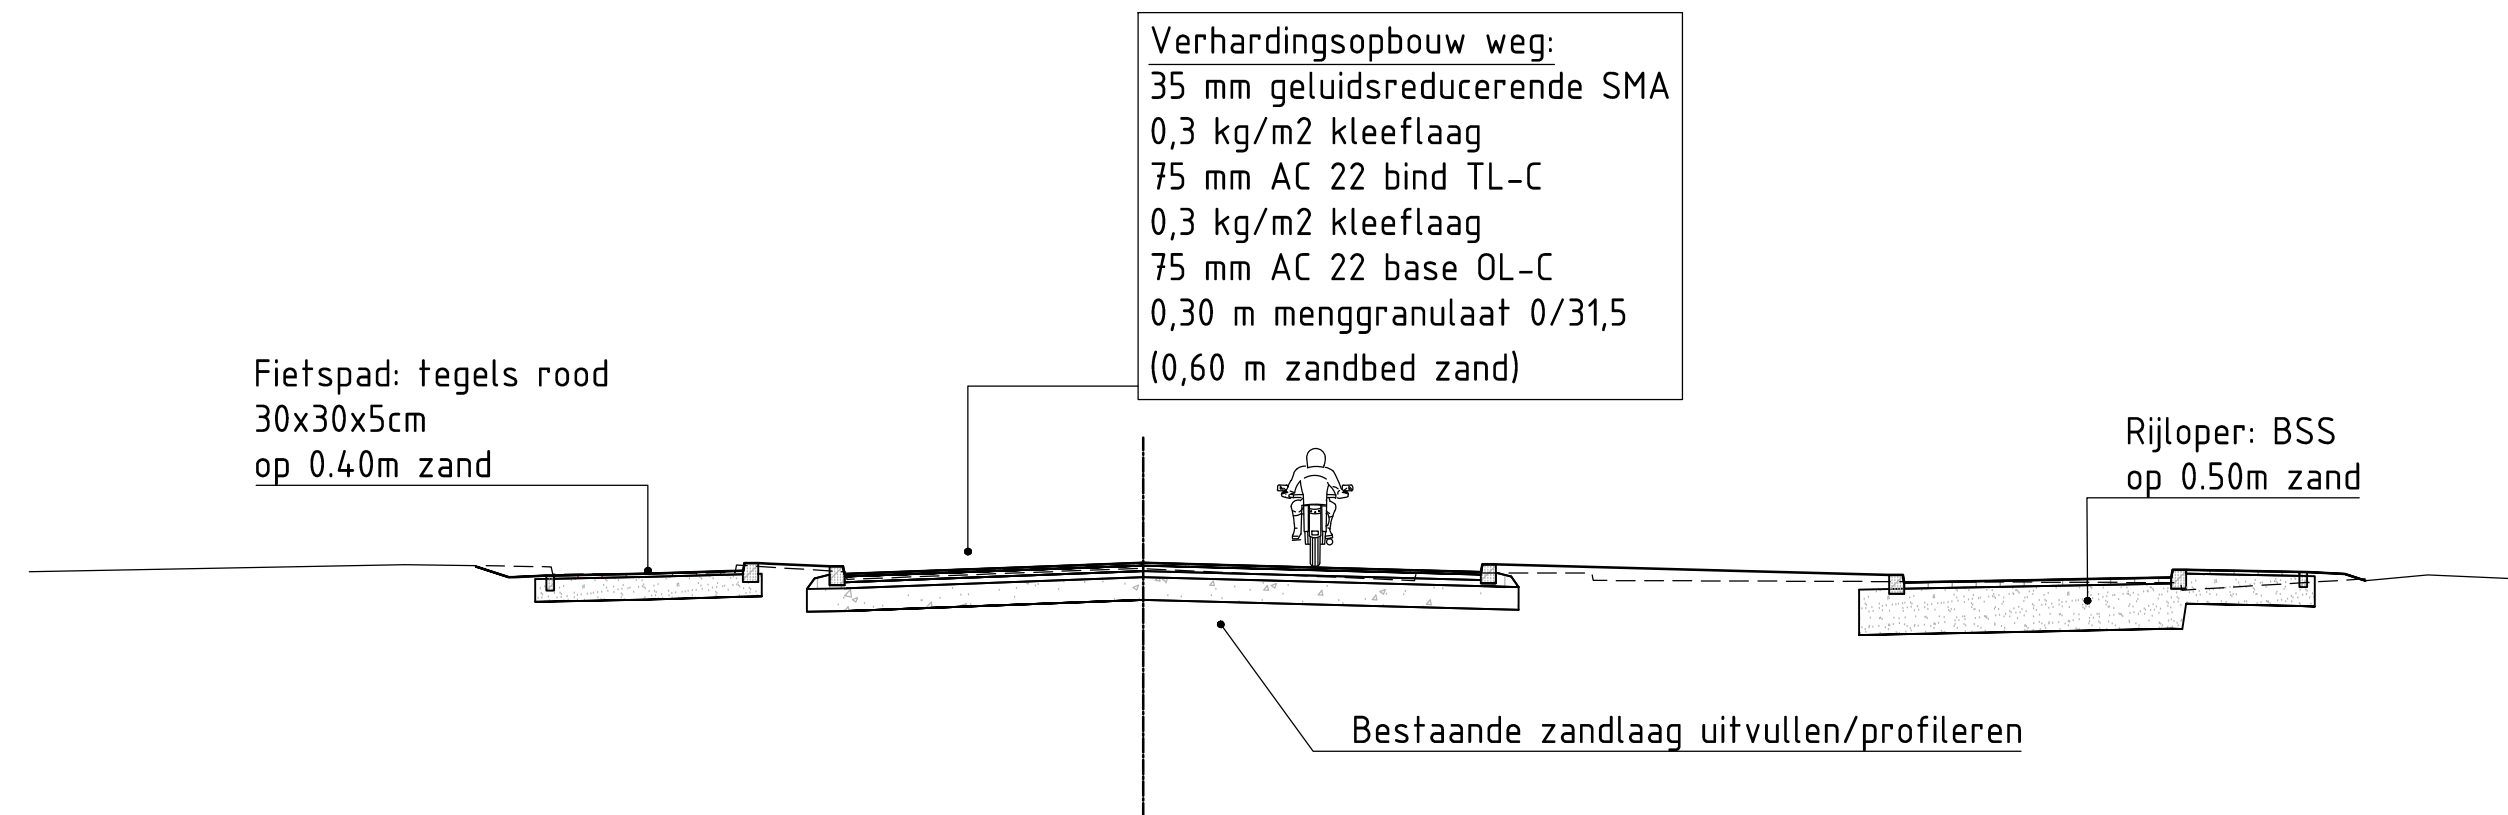
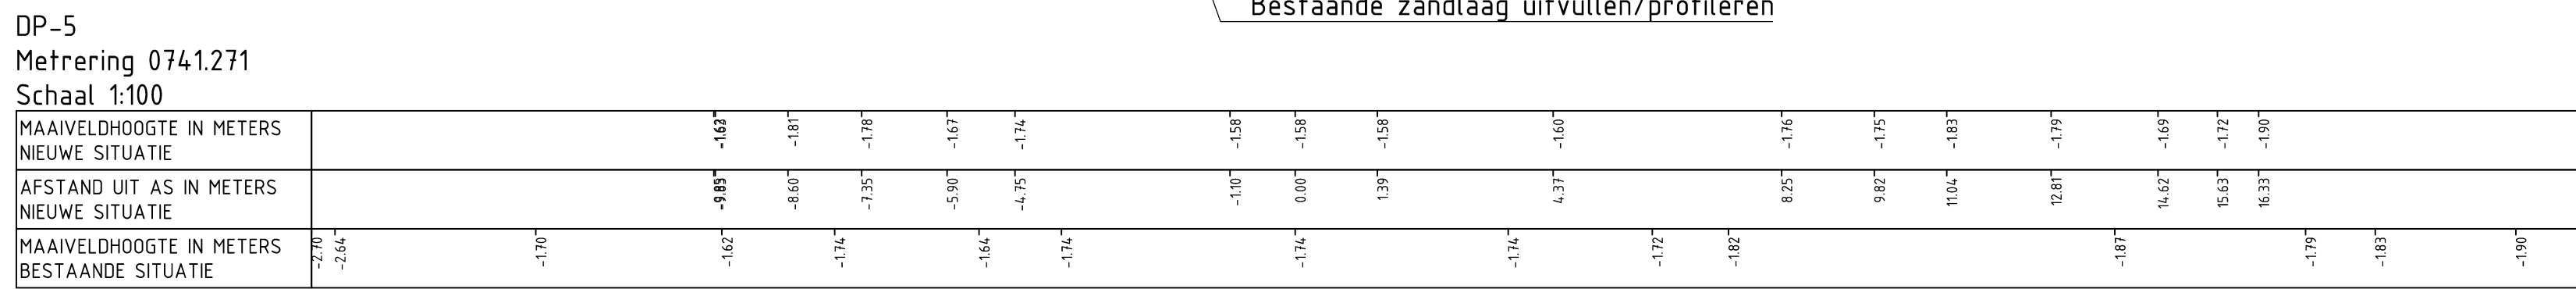
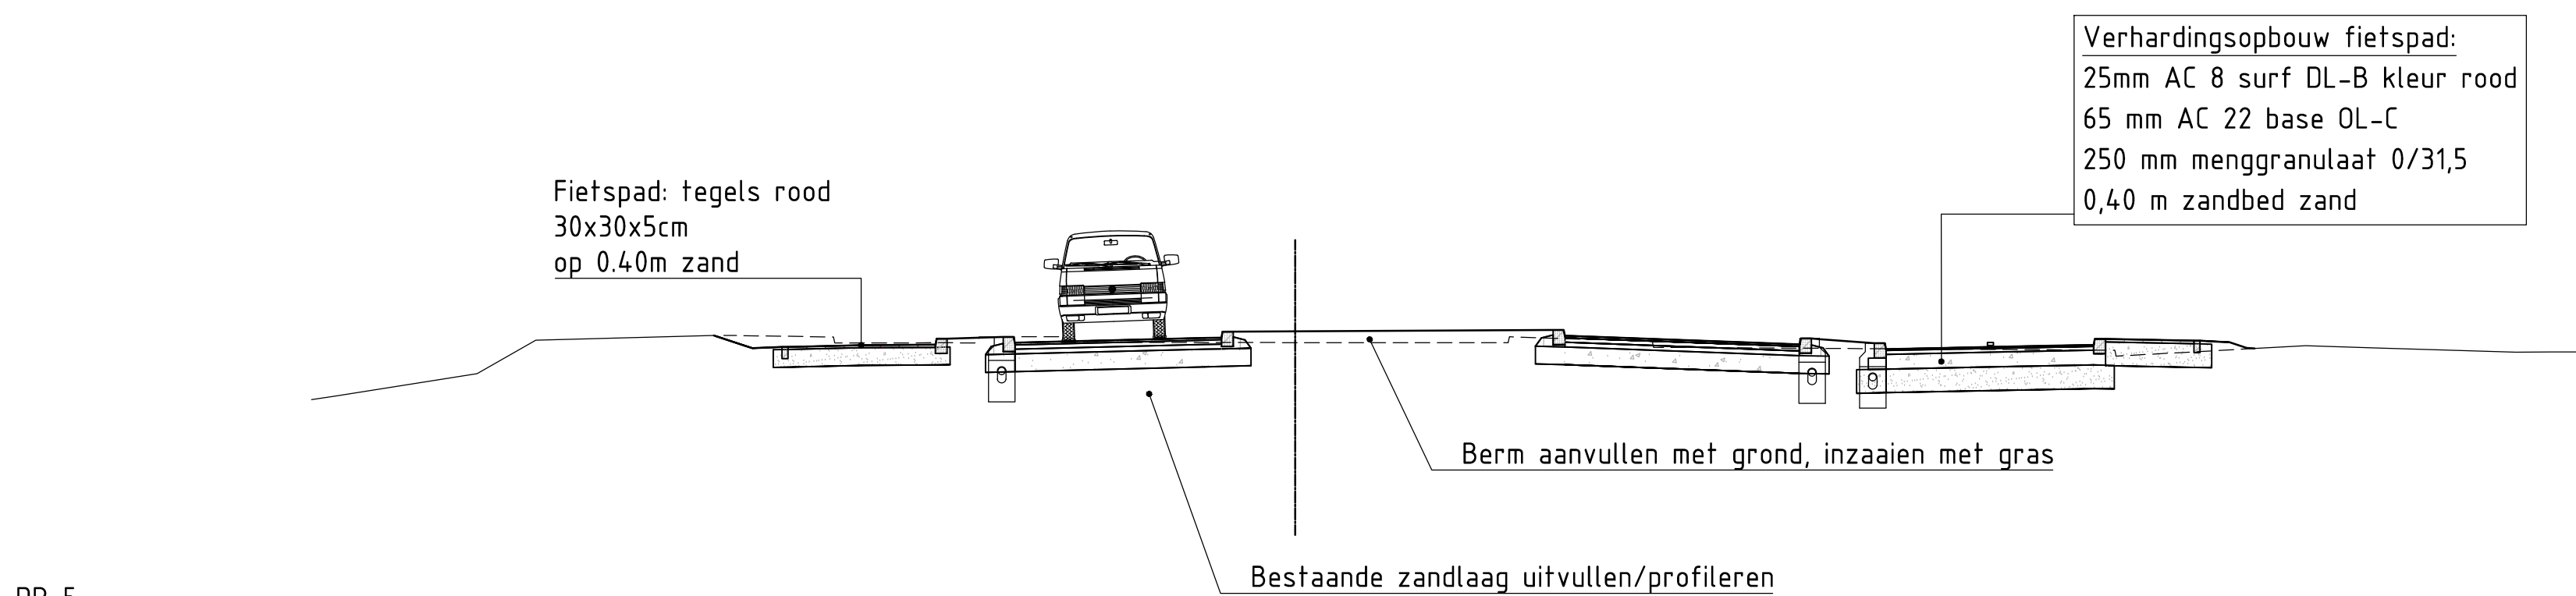
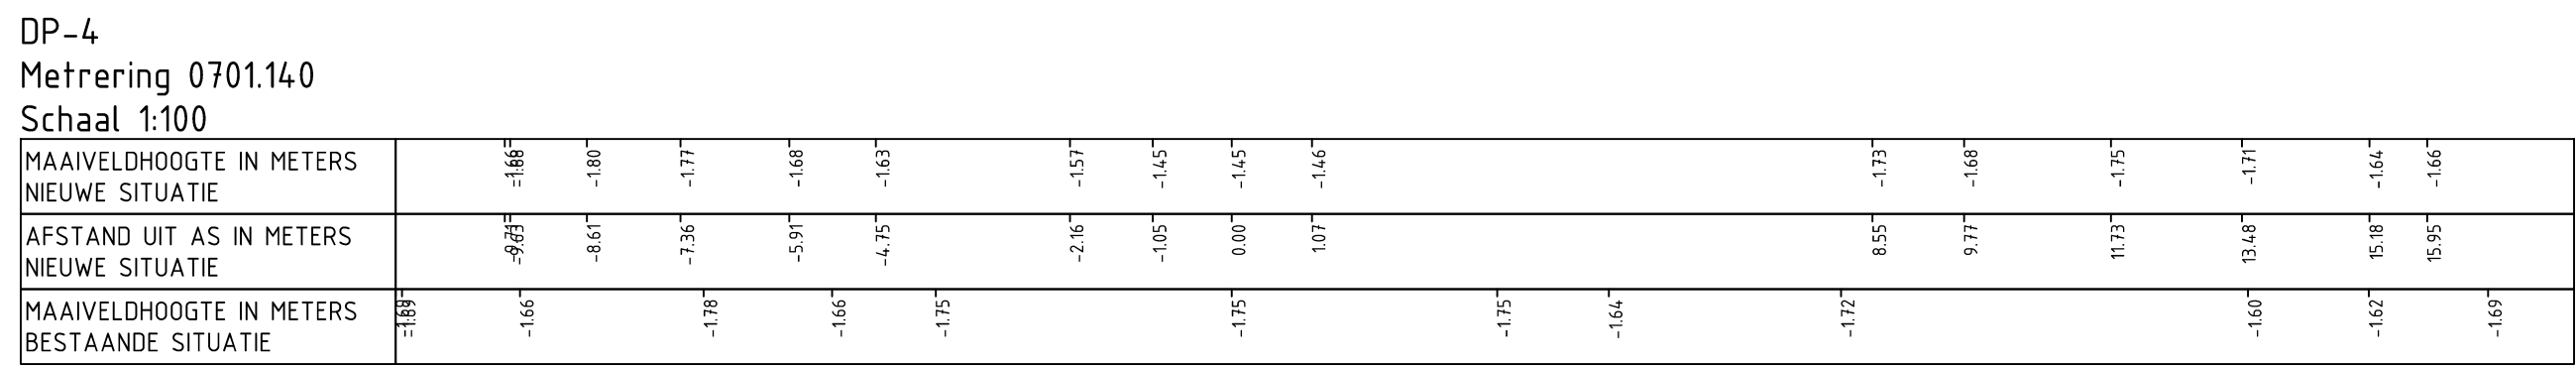
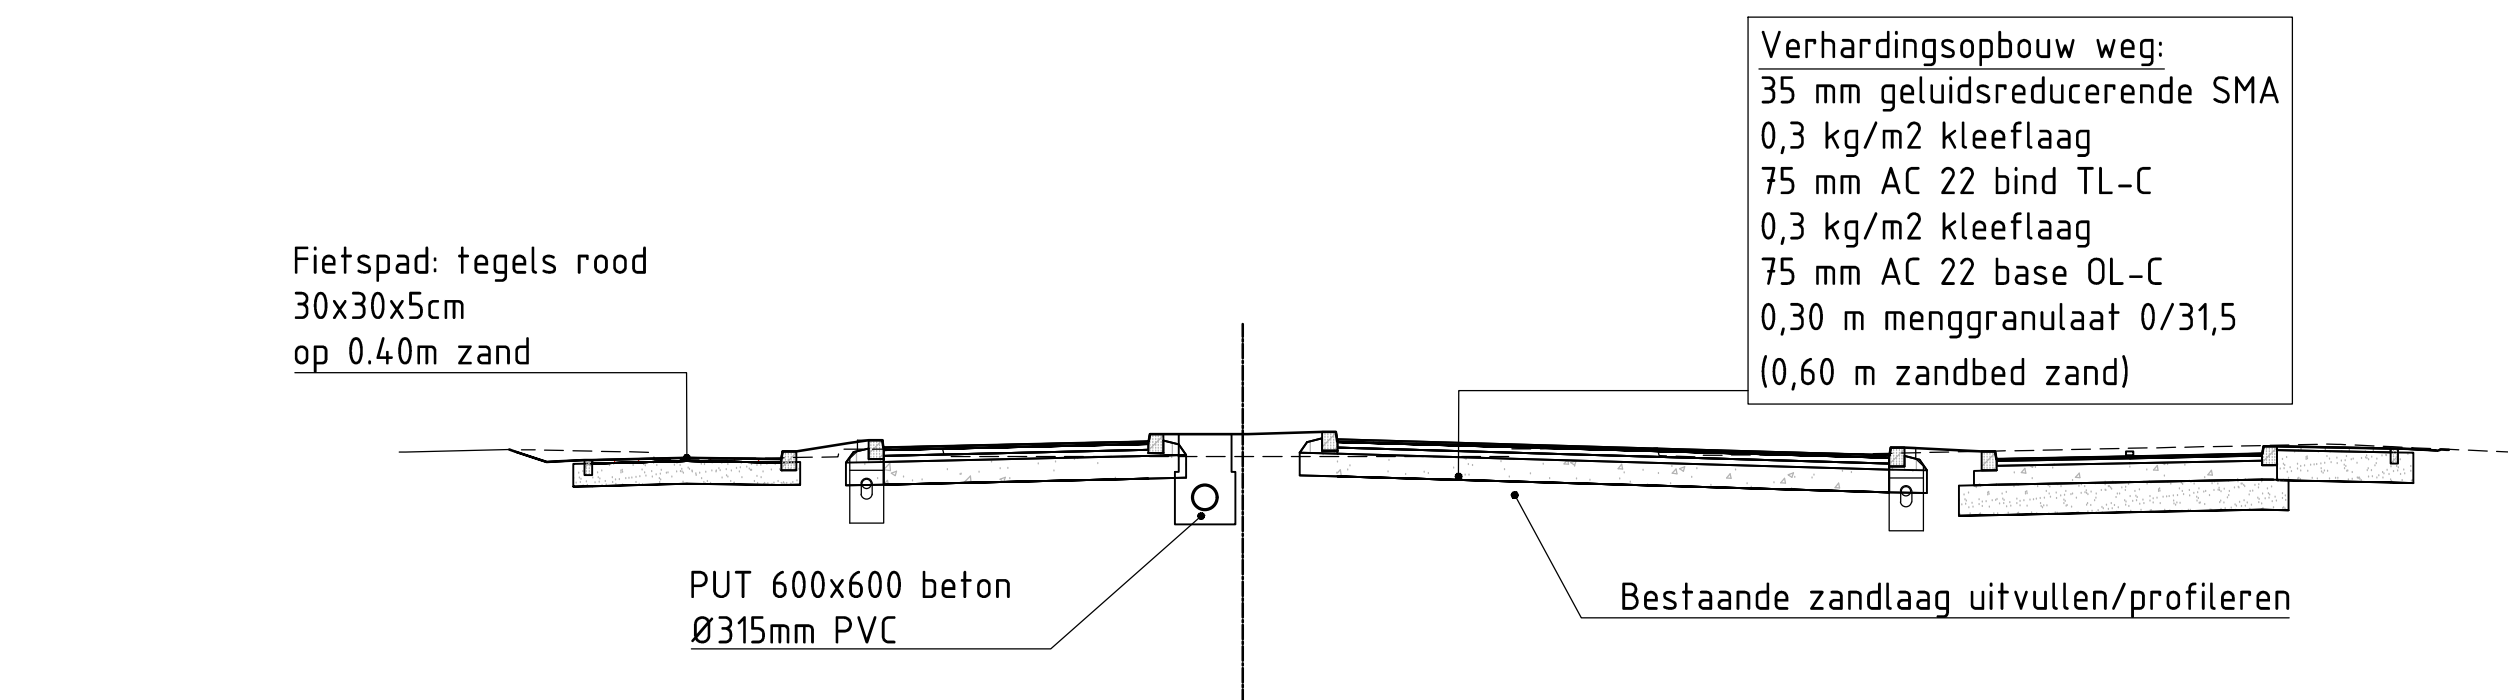
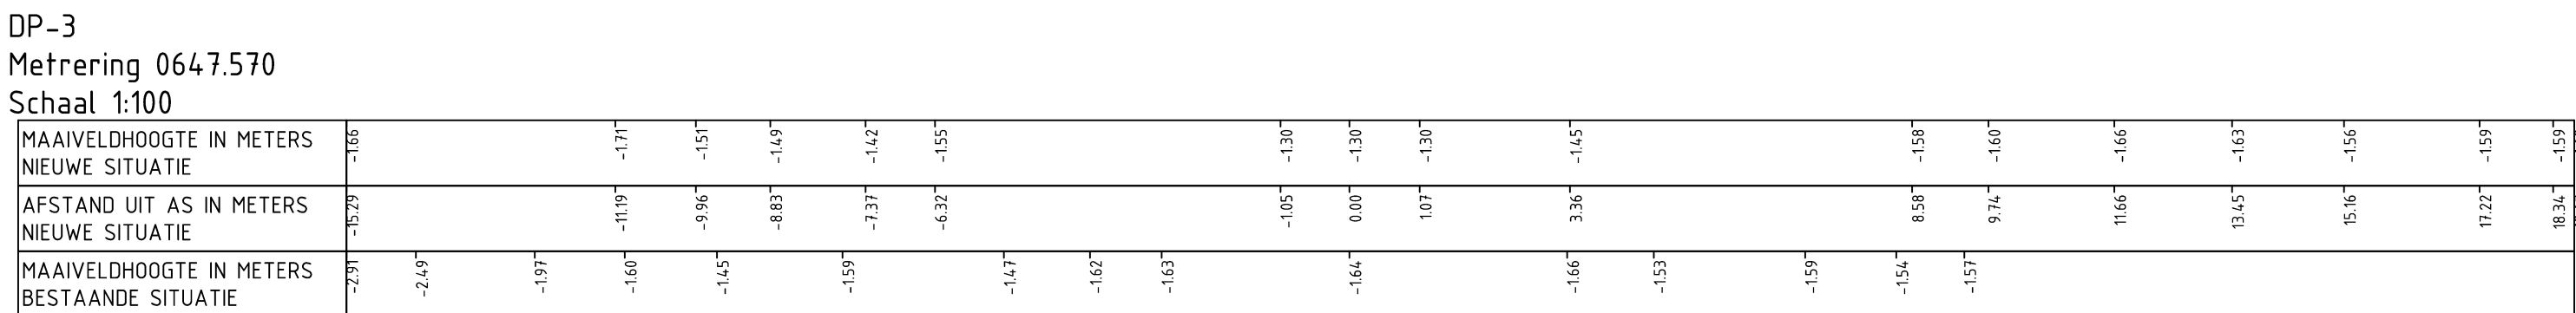
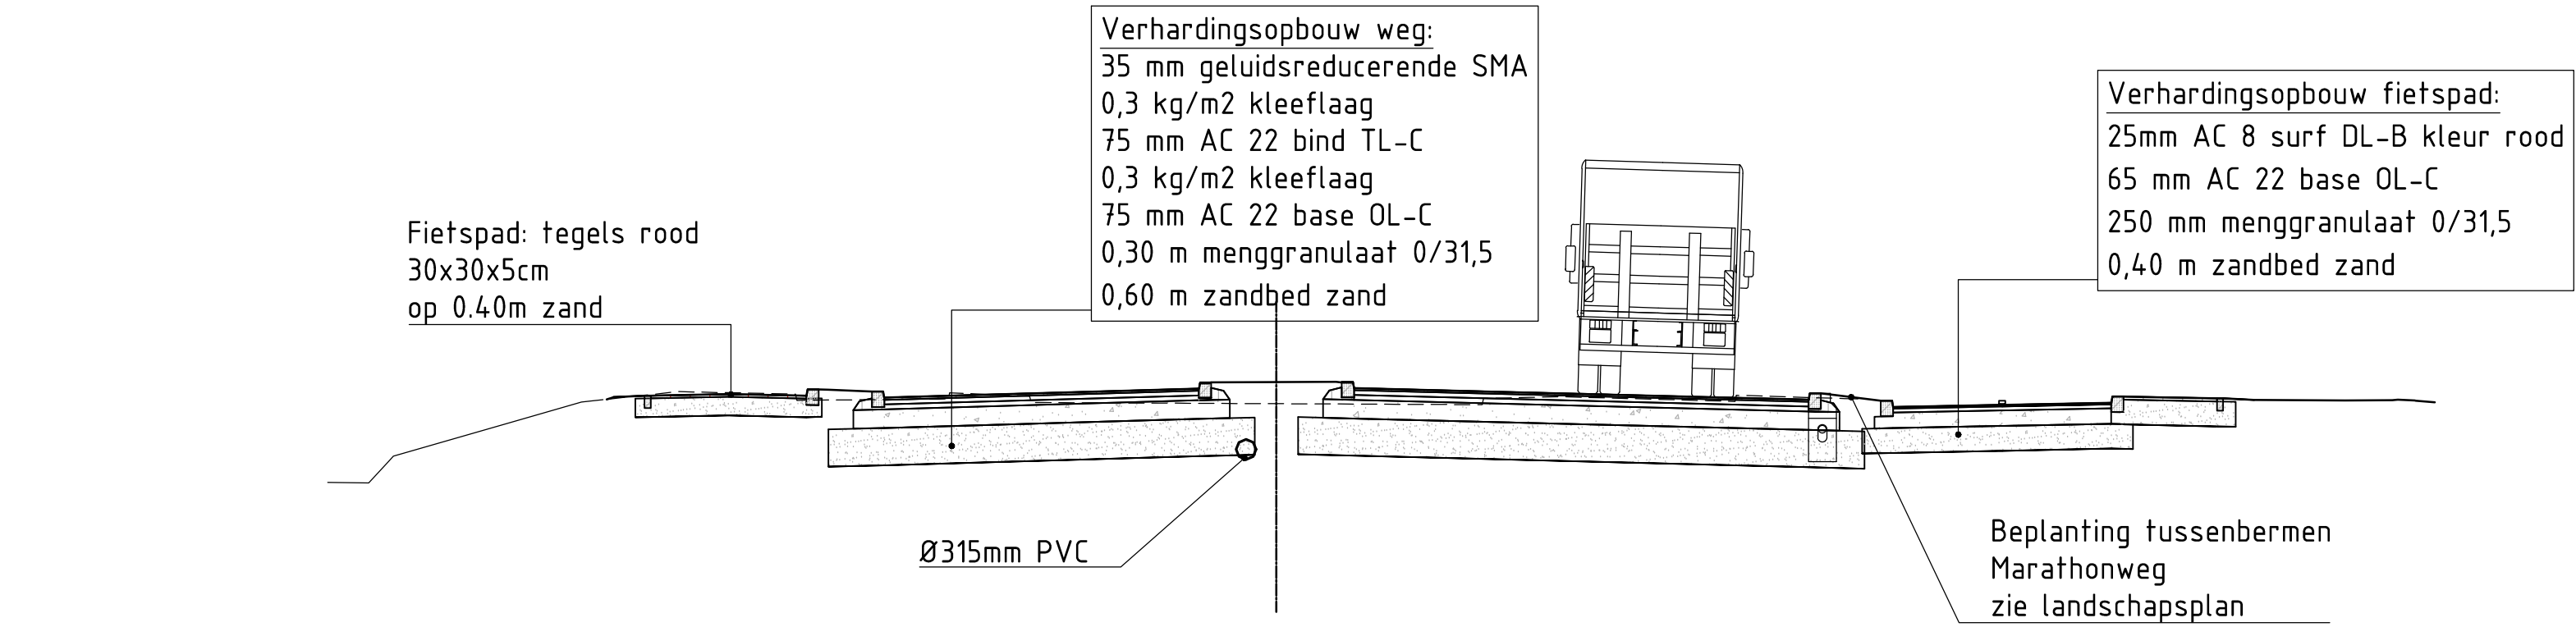
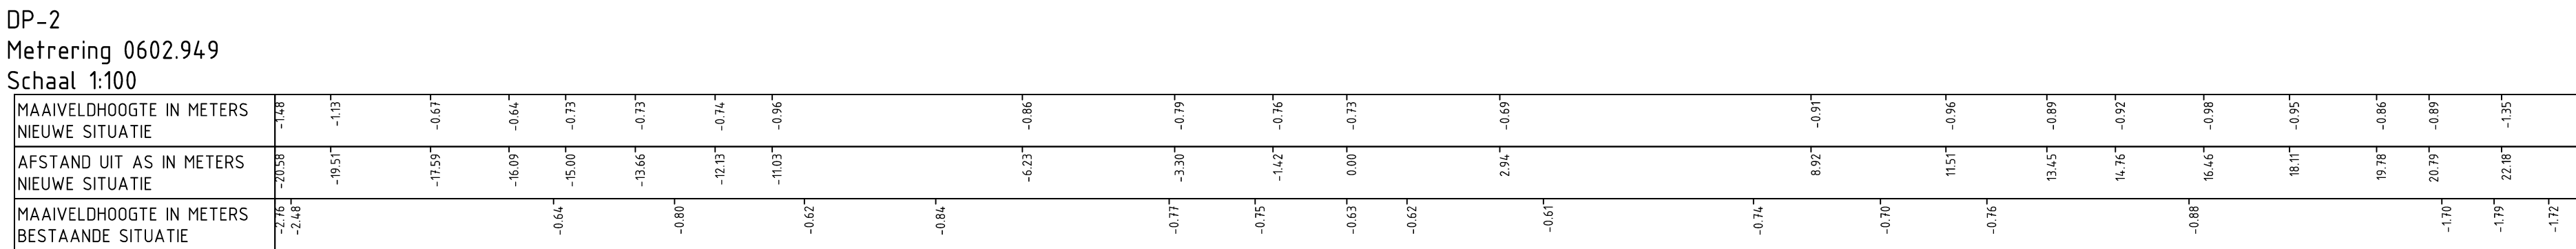
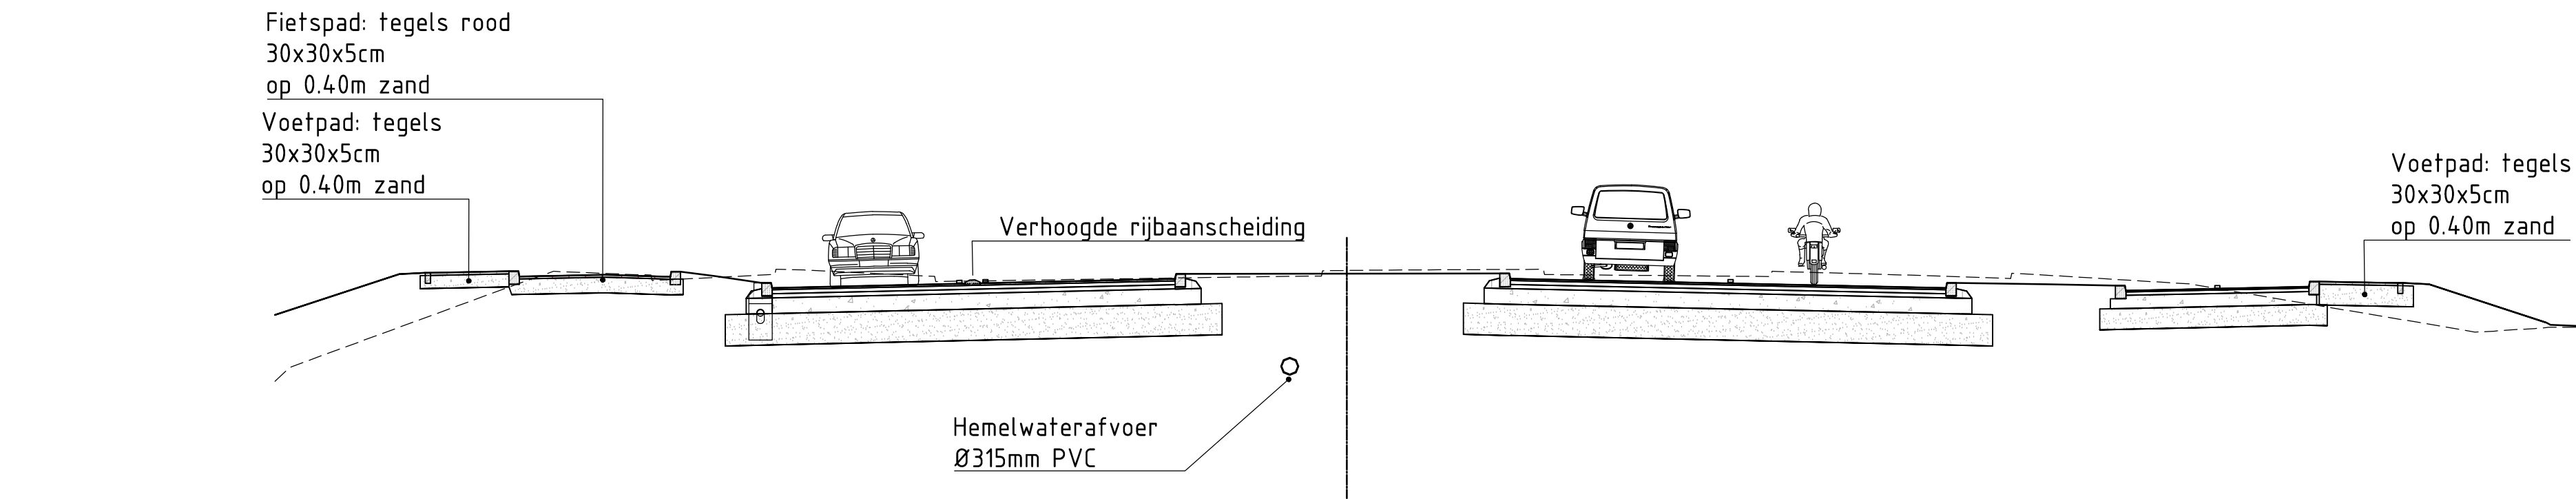


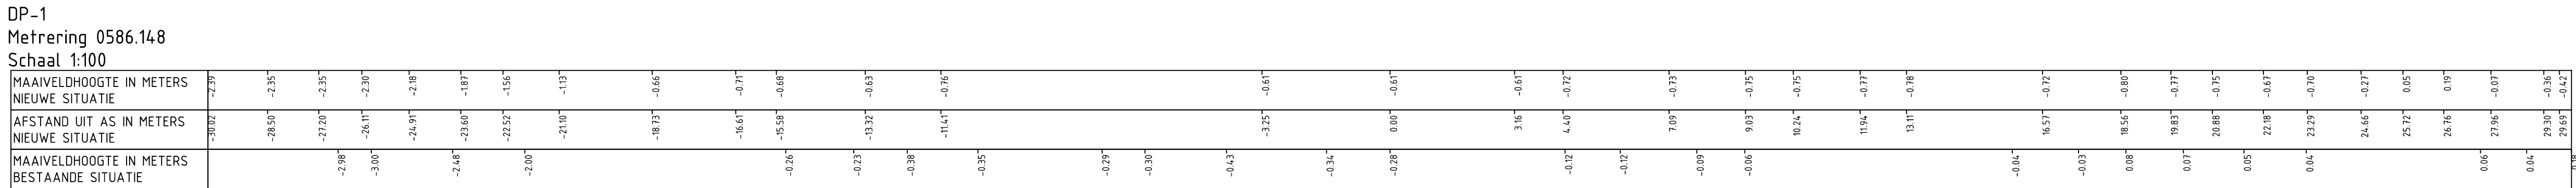

OPMERKINGEN

- Maten in meters, tenzij anders vermeld
- Peilmaten in meters t.o.v. N.A.P., tenzij anders vermeld
- Diameters in millimeters, tenzij anders vermeld

SITUATIE

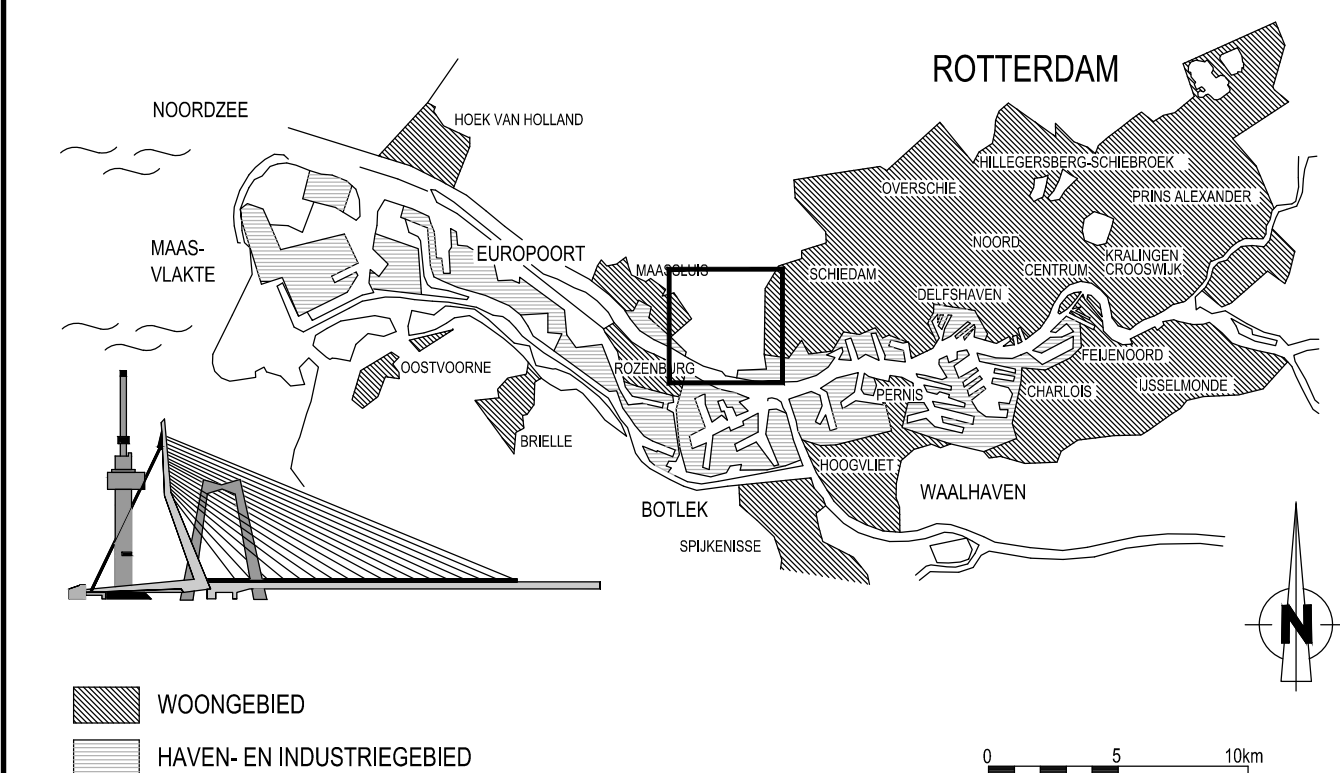

VERSIE

f		
e		
d		
c		
b		
B	Bestek	JSM 08-07-2016
VERBOD	OMSCHRIJVING	TEKENAAR
BESTEDINGSNAAM	ACAD: MARATHONWEG0515.DWG	PROJECTCODE



Marathonweg Spoorkruising Marathonweg

GETEKEND: Joost Smit 24-3-2016	GECONTROLEERD: T.A. de Vries PASA	GEAUTORISEERD: A. Algra PARASATUM	BEHOORT BIJ: NUMMER: BL 2016.448 DOCUMENTSOORT: Tekening	FORMAAT: A0 SCHAAL: 1:100 BLAD 3 VAN 3 BLADEN
--------------------------------------	---	---	---	--