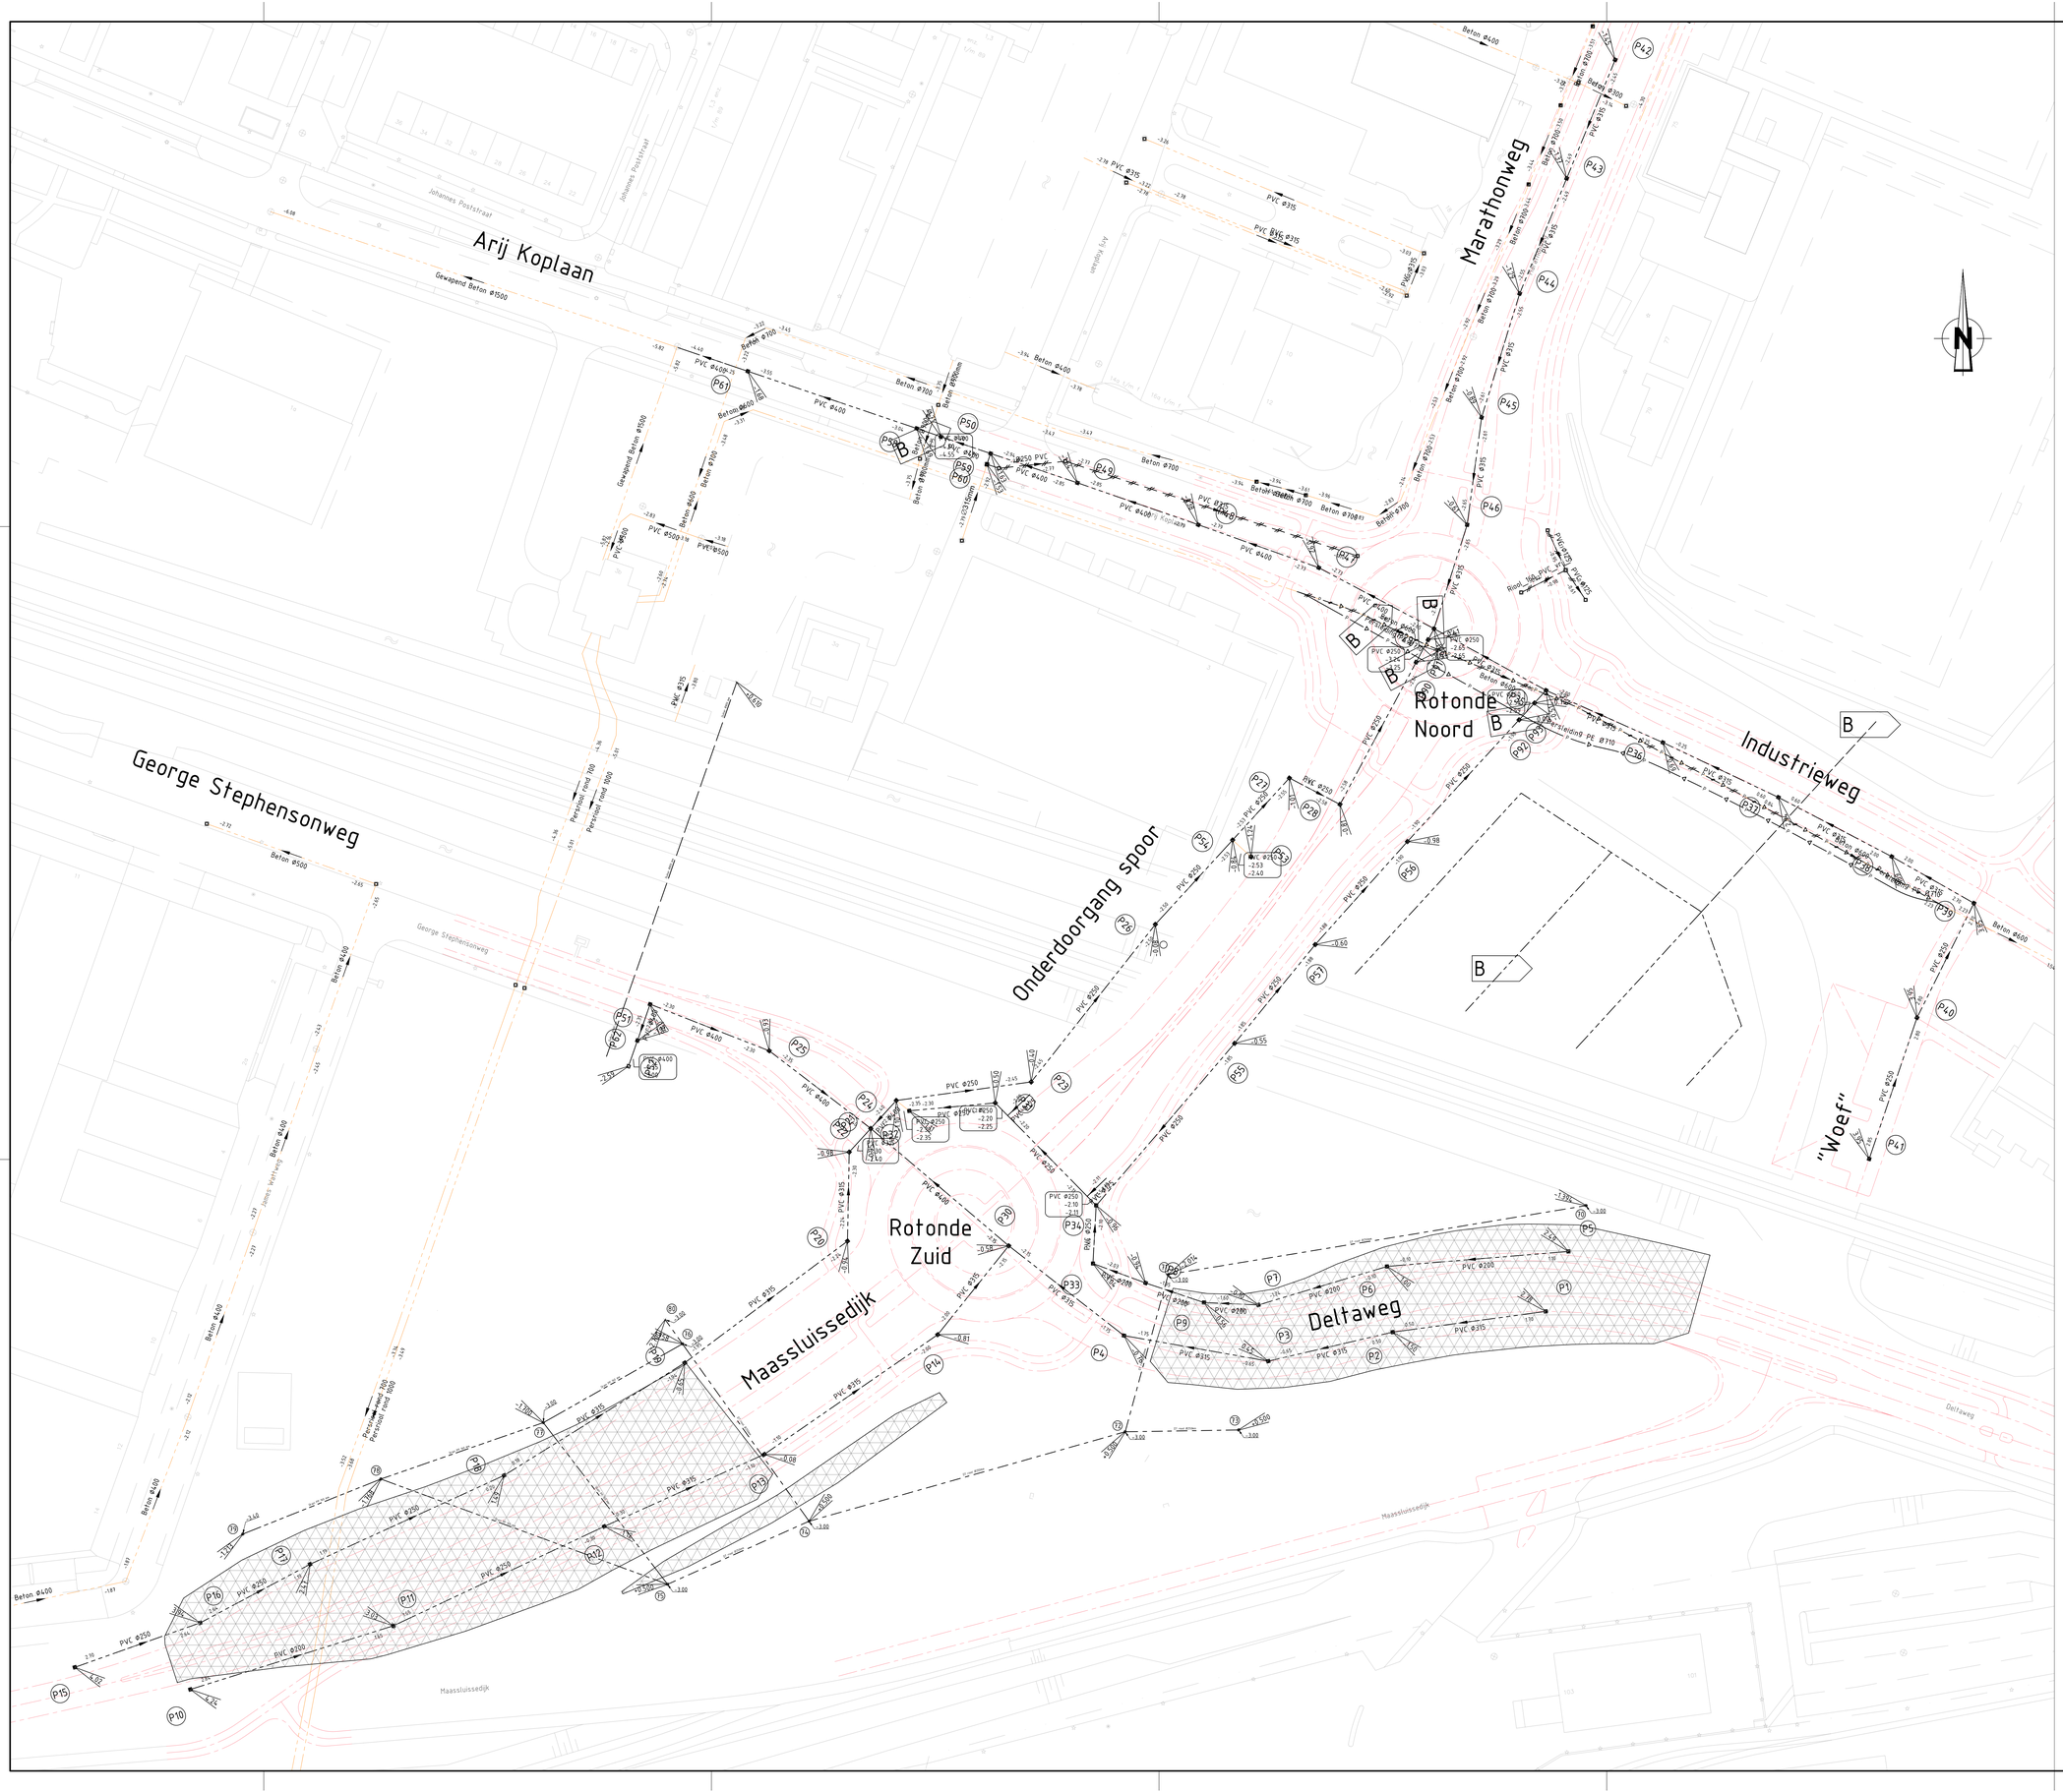

OPMERKINGEN

- Maten in meters, tenzij anders vermeld
- Peilmaten in meters t.o.v. N.A.P., tenzij anders vermeld
- Diameters in millimeters, tenzij anders vermeld

0 5 10 15 20m

SITUATIE

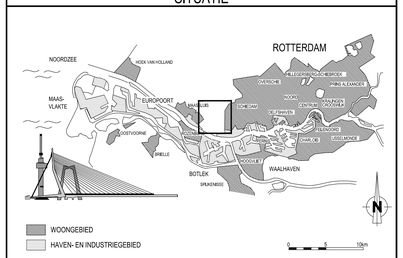

VERSIE

VERSIE	OMSCHRIJVING	TEKENAAR	DATUM
f			
e			
d			
c			
b	Tweede nota van inlichtingen	JSM	24-08-2016
a	Bestek	JSM	08-07-2016

BESTANDSNAAM : RIOLERING_ACAD.DWG | PROJECTCODE : | VERWIJZING :

Gemeente Rotterdam

Gemeente Vlaardingen

Marathonweg

Spoorkruising

Hemelwaterafvoer overzicht

Situatie

BEHOORT BIJ :	NUMMER :	DOCUMENTSOORT :
Bestek	BI:2016:446	Tekening

GEOGRAFISCHE CODE :

FORMAT : A0 | BLAD 1 VAN 7 BLADEN

SCHAAL : 1:500

GETEKEND :	GECONTROLEERD :	GEAUTORISEERD :	TEKENNUMMER :
Joost Smit	T.A. de Vries	A. Alaart	T-R-2016-05-100_1 b
15-5-2016			

PARAAF | PARAAF/DATUM | PARAAF/DATUM | HUA/PROJECTCODE . SOORT . VOLGNR. | VER.

K:\SOWR\R_INFO\BBL\DOTKEREN\DIV\PROJECTEN\MARATHONWEG_BESTEK\DHETSWEG_MARATHONWEG