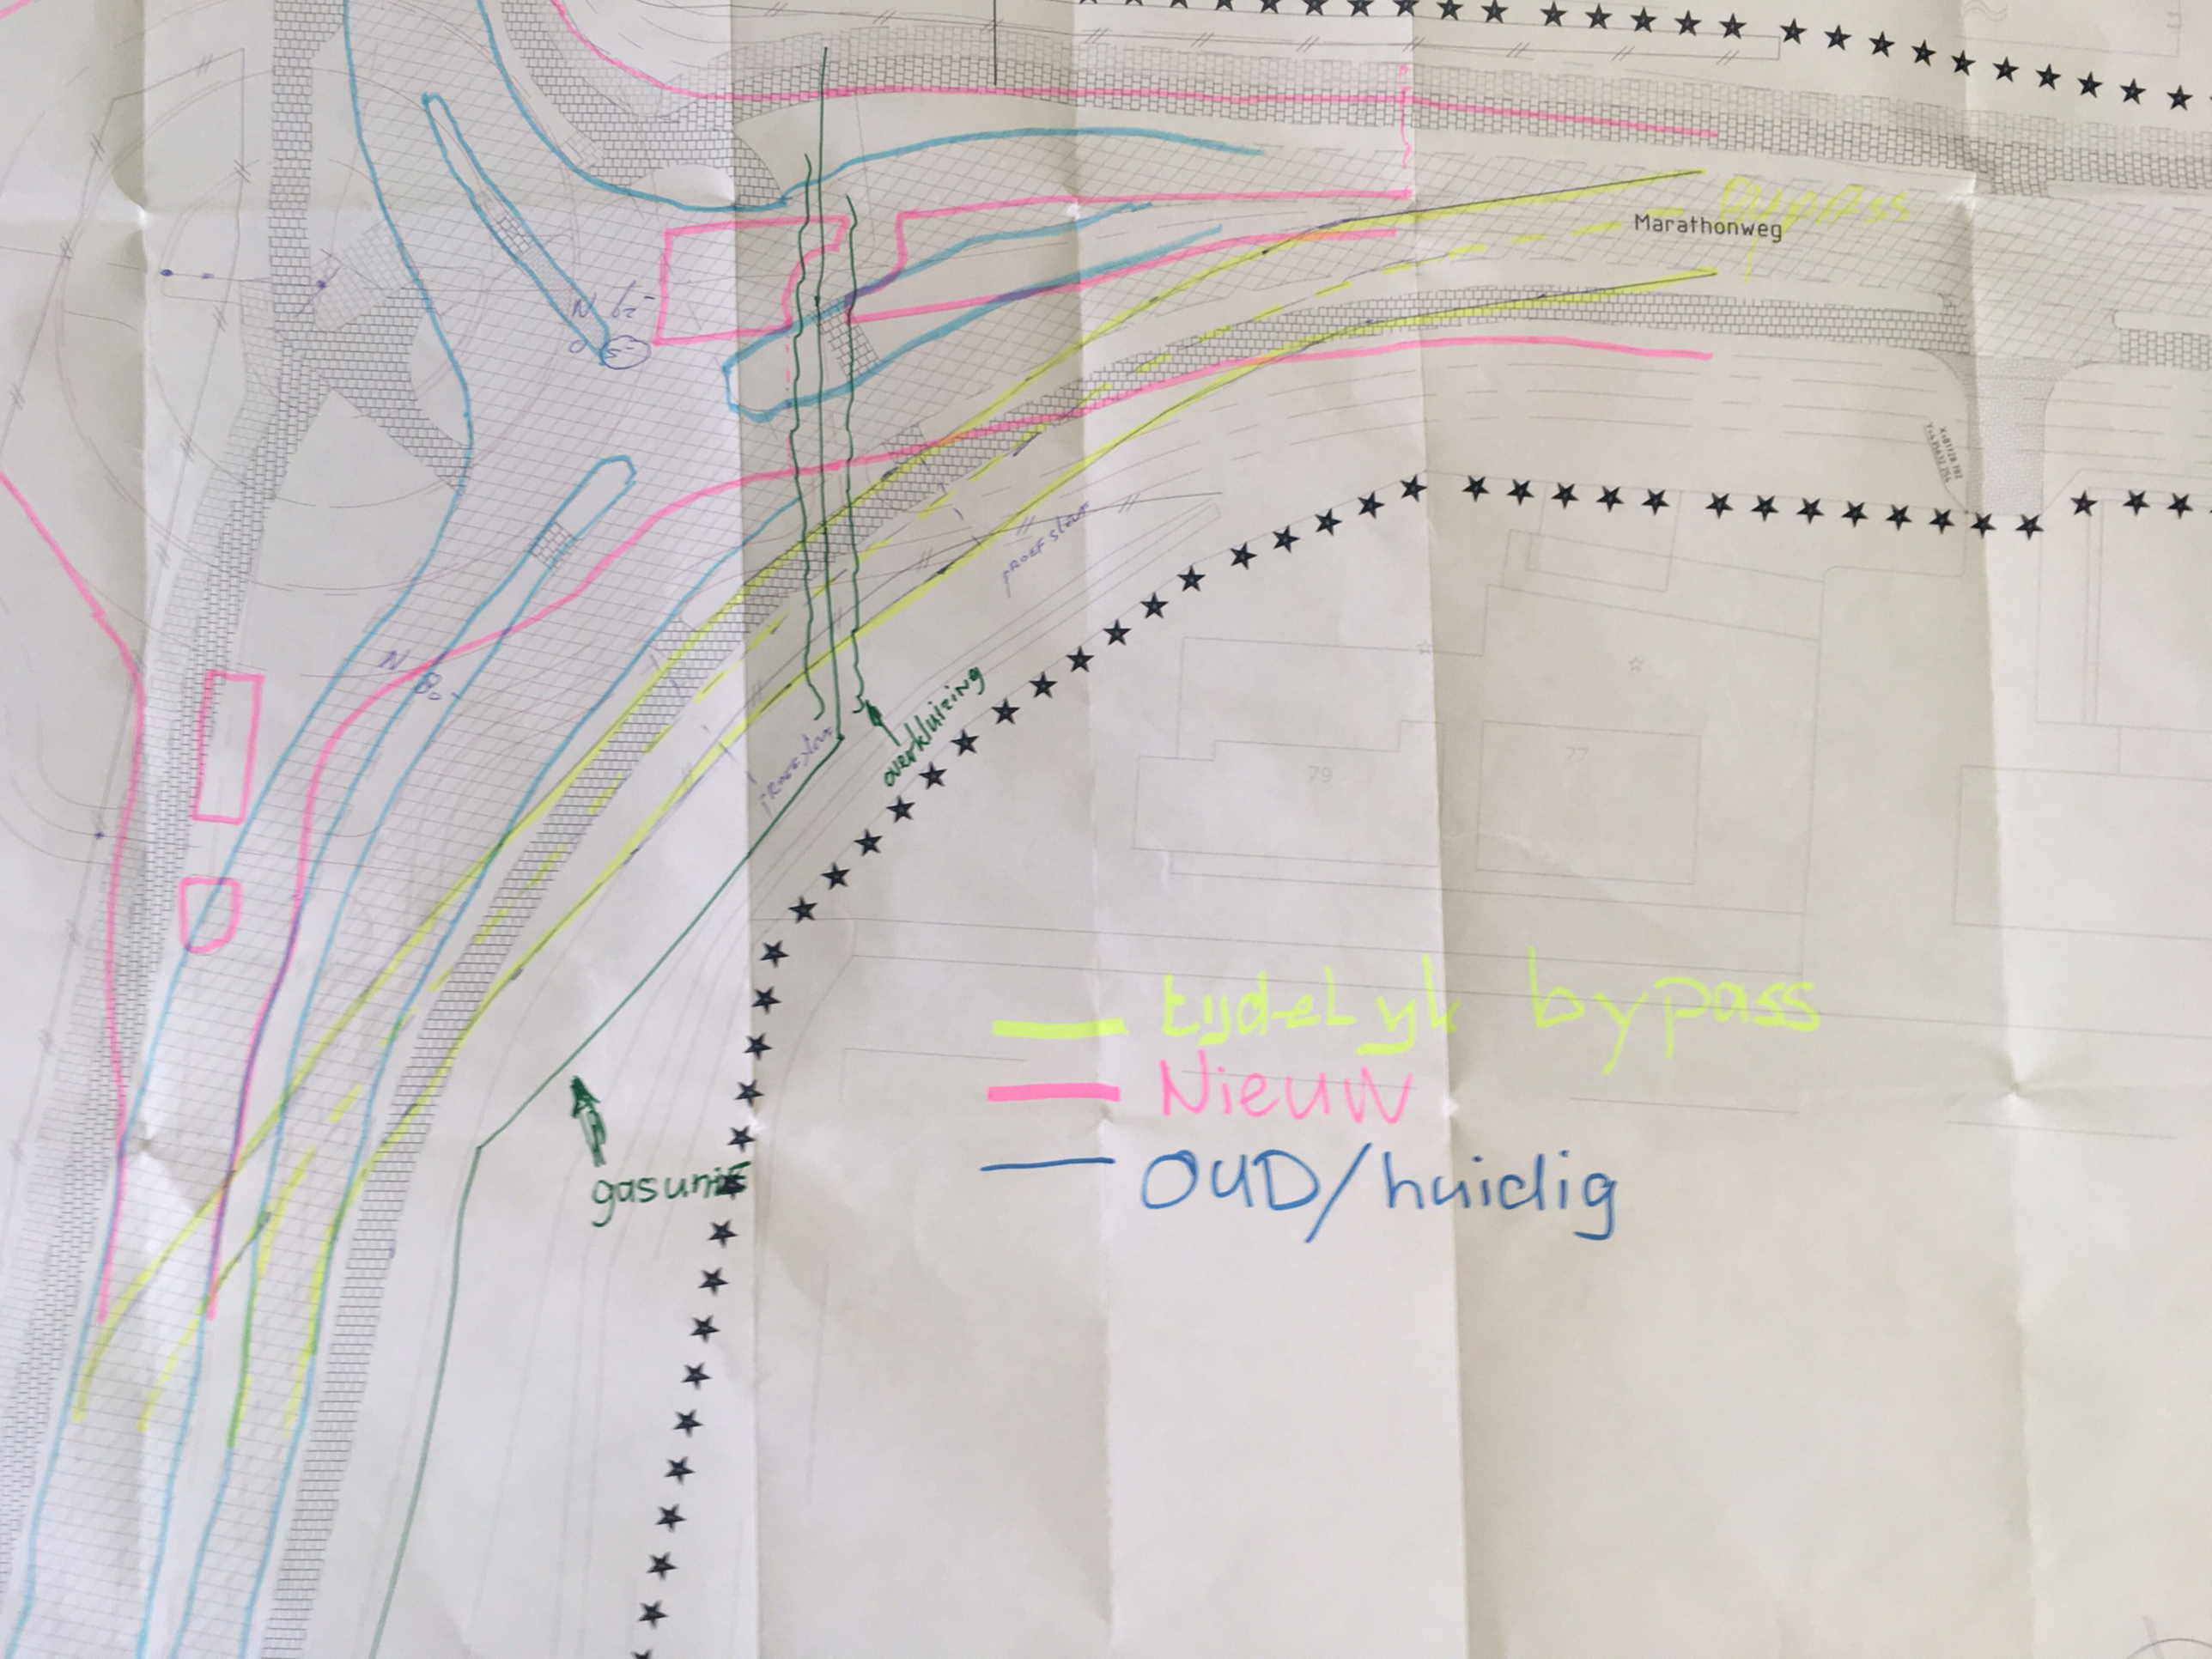
Marathonweg
BYPASS
proef sloot
proef sloot
overkluizing
gasunie
79
77
tijdelijk bypass
Nieuw
OUD/huidig