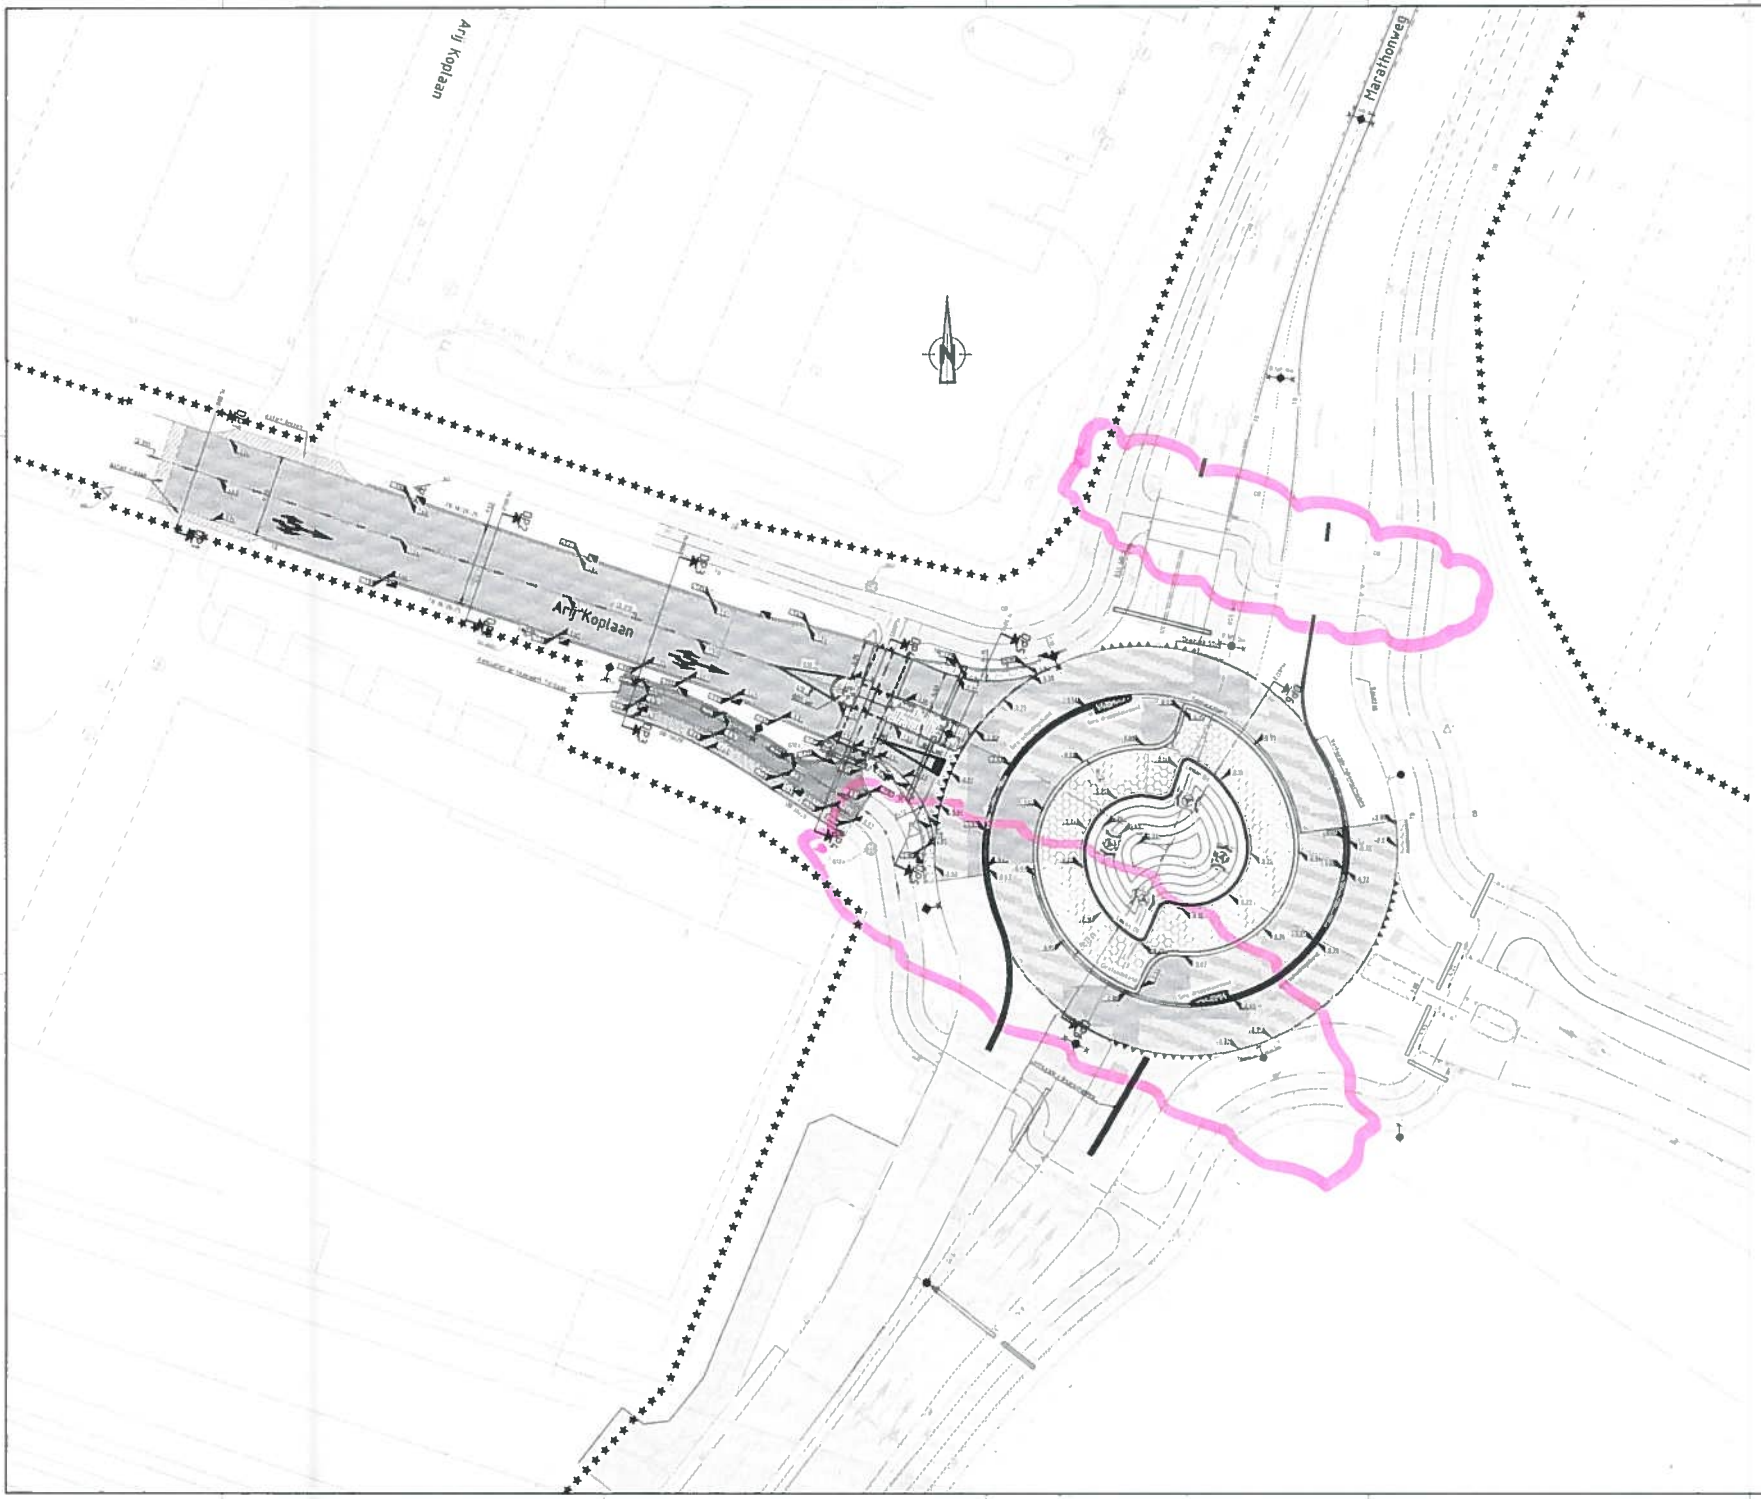

Legenda

Soorten	Omschrijving	Status
	Perceelsgrens	Bestaand
	Asfalt	Bestaand
	Fietsbaan Sf50	Bestaand
	Fietsbaan breedte 4.0 m	Bestaand
	Stroom 01 kVA	Bestaand
	Stroom 11 kVA	Bestaand
	Stroom 16/20 kVA	Bestaand
	Stroom doorsnijden kVA	Bestaand

Omschrijving	Omschrijving	Status
	Asfalt	Bestaand
	Asfalt Plexisan	Bestaand
	50% asfaltoever kuiltjesoverband	Bestaand
	Tegel 300x300 mm kuiltjesoverband	Bestaand

Tekenen	Omschrijving	Status
	Tegel 300x300 mm dwarsrichtingverband	Bestaand
	Voetgangersoverweg obvent 08	Bestaand
	Verkeersbord RVV 001	Bestaand
	Verkeersbord RVV 006	Bestaand
	Verkeersbord RVV C08/D08	Bestaand
	Verkeersbord RVV C06/H06.22	Bestaand
	Verkeersbord RVV G12.1	Bestaand
	Verkeersbord RVV J03	Bestaand
	Verkeersbord RVV onderbord G03.01	Bestaand

OPMERKINGEN

Alleen in Nederlands, tenzij anders vermeld.
Afmetingen in millimeters, tenzij anders vermeld.
Gemeten is subjectief, tenzij anders vermeld.

SITUATIE

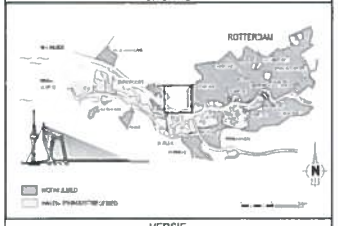

VERSIE

1			
2			
3			
4			
5			
0	Bestek	BGR	15-01-2018

BESTEKTEKENING

Gemeente Rotterdam

Marathonweg

Spoorkruising

Arij Koplaan - rotonde noord

Situatie

Ontwerp	BGR	15-01-18	Kuiperweg
Schaal	1:250		
Tekeningnr.	T-W-2016-05-116_1		4

Arend Tent 15-01-2018