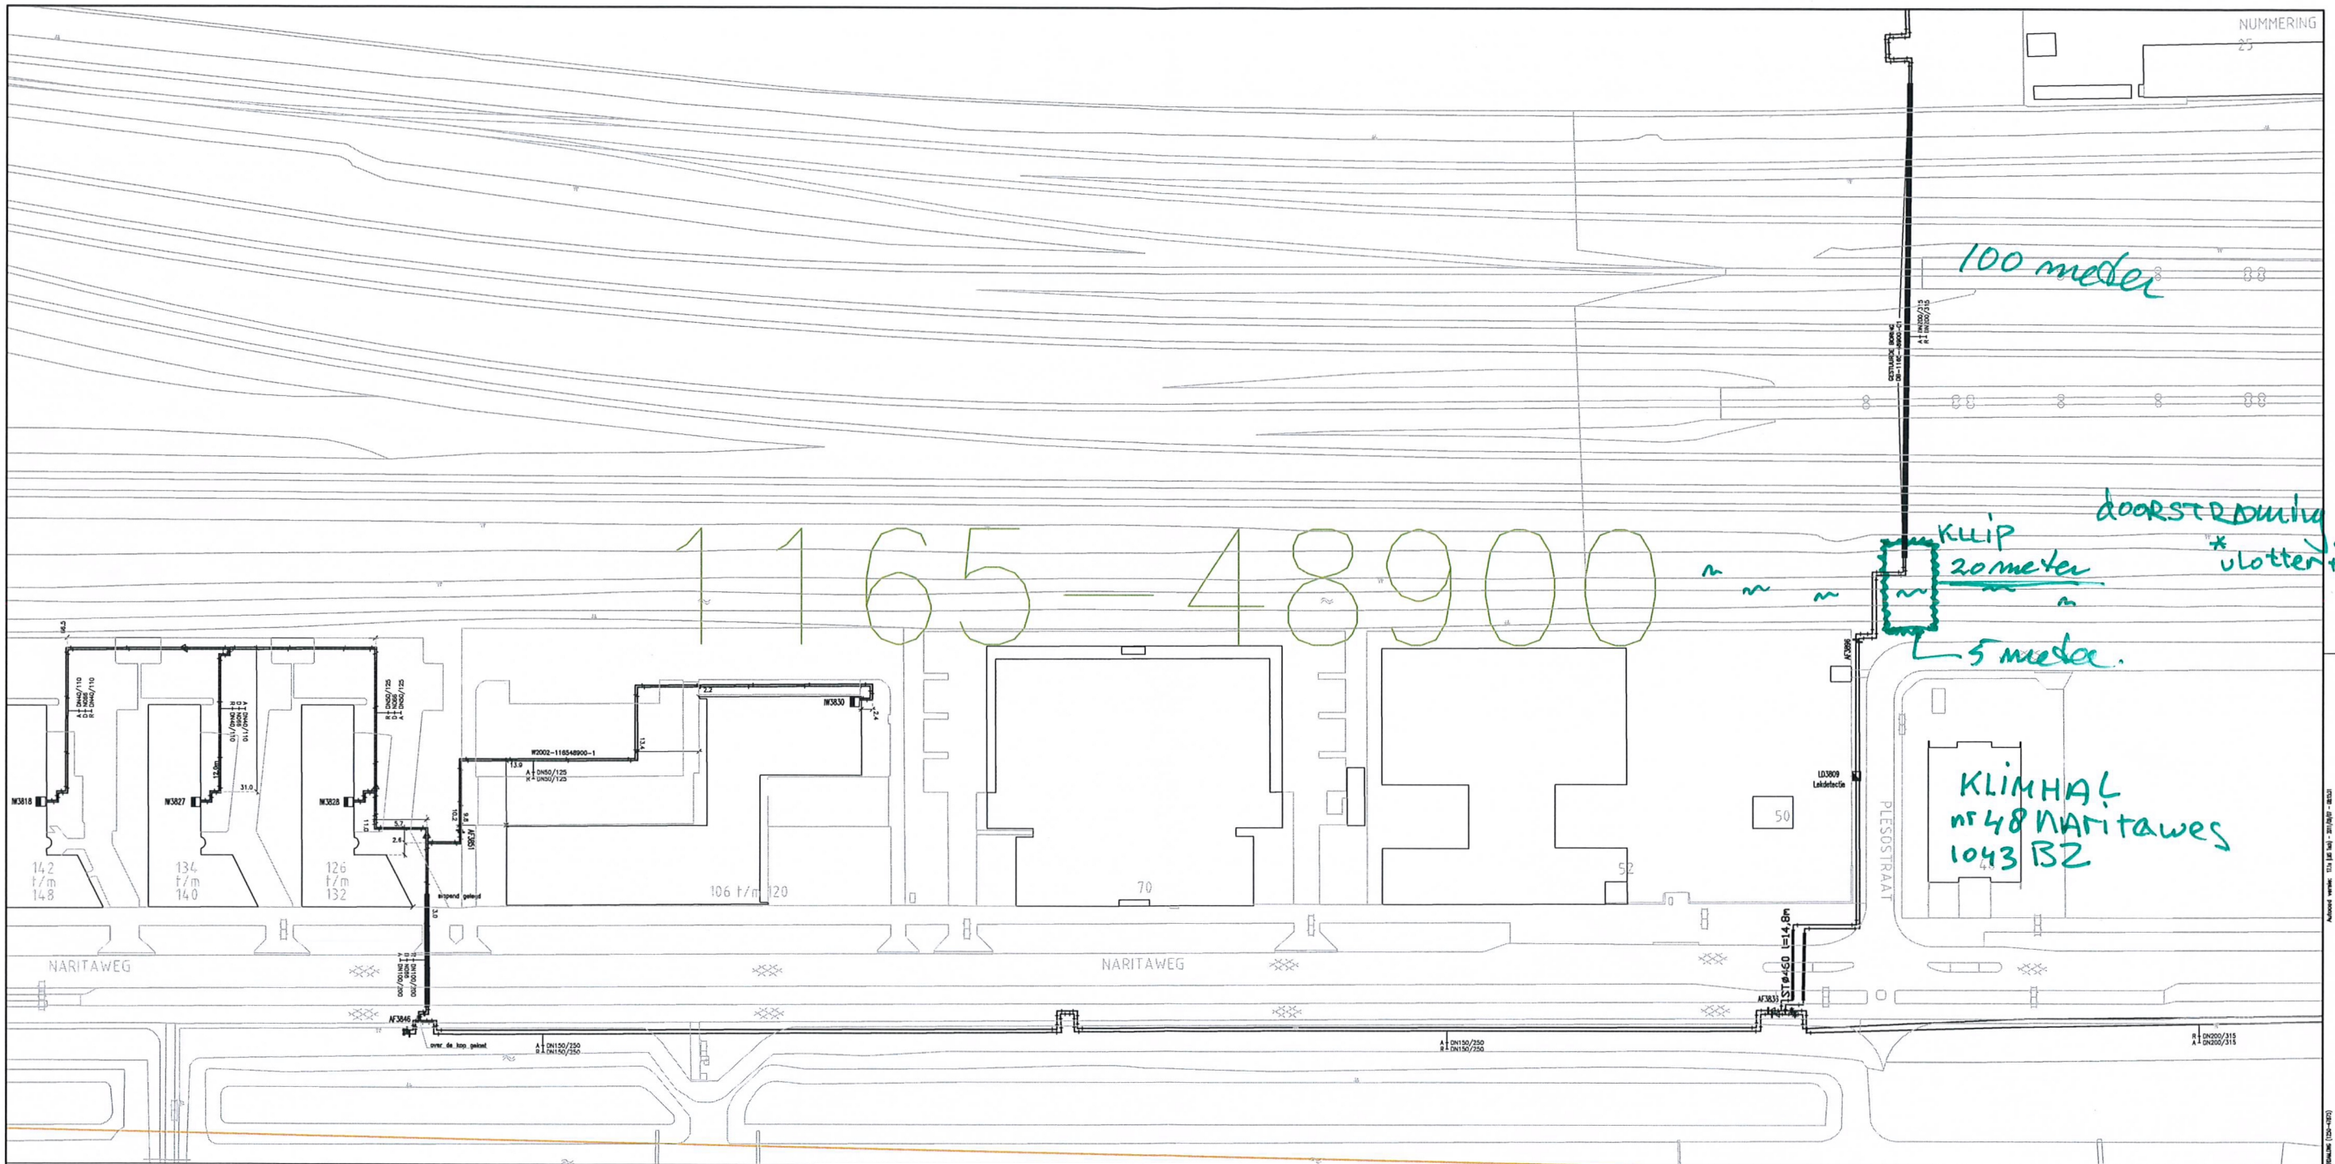

116500000,489000000

1160-48925	1165-48925	1170-48925
1160-48900	1165-48900	1170-48900
1160-48875	1165-48875	1170-48875

DE DOOR ONS VERSTREKTE GEGEVENS ZIJN NIET BINDEND, DE JUISTE LIGGING VAN ONZE LEIDINGEN KAN UITSLUITEND WORDEN BEPAALD DOOR HET MAKEN VAN PROEFSLEUVEN. BIJ HET VERGOEDEN VAN SCHADE AAN LEIDINGEN, KAN MEN NIMMER OP VRIJWARING BEROEPEN INZAKE ONVOLLEDIGHEID OF ONJUISTHEID VAN DE VERSTREKTE GEGEVENS EN ZULLEN DE KOSTEN VAN HERSTEL IN REKENING WORDEN GEBRACHT.

LEGENDA BEHEERKAART

warmte aanvoerleiding (A)	A - DN300/400	aanvoerleiding: diameter pijp/isolatie	afsluiter	expansiekussen(n)	was-ruimte / was-ruimte / kast
warmte retourleiding (R)	R - DN300/400	retourleiding: diameter pijp/isolatie	afsluiter in put	lekdetectiekast	
warmte tapwater toevoeding (T)	T - CuV2/18/140	tapwaterleiding: diameter pijp/pijp/isolatie	vacuumafsluiter	afsluiter	hoogbouw
warmte tapwater aanvoerleiding (TA)	S - 019	telemetriekabel code	afsluiter modelbk bedienbaar (dmv graafwerk)	beluchter	elektronruimte / -kast
warmte tapwater retourleiding (TR)			afsluiter niet bedienbaar (opgeseefard)	compensator	verbindingsmof / splitmof telemetriekabel
koude aanvoerleiding (A)			scheidingsafsluiter	leidfiletsluk	mantelbuiskoppeling telemetrie
koude retourleiding (R)			T-stuk, afsokking Boven / Onder	flens	aardelektrode
telemetriekabel (S), leiden niet gelegd tussen (A) en (R)			diameterverloop	pump	lichtmast
gepland warmte-, koudelinie			muf	filter	vestpunt
			T-muf	brandalarm(en) - gesloten / open systeem	markeringsobject
			sluitmuf	leidingspuiling (convoor-retour)	NAP hoogte (m)
mantelbuis			Z-bocht	leidtemperatuurmeting	grondbedekking (m)

LEGENDA TOPOGRAFIE

gesloten verharding	open verharding	pun
grasstenen	tolud	water
rioolput	brandkraan	NAP terreinhoogte (m)
NAP hoogtemerk		

Rev.	Wijziging	Datum	Gef.	Doorlinnen:
H				
G				
F				
E				
D				
C				
B				
A				

Amersfoortse projectie

Schaal: 1:500 Formaat: A1-G38K1 Afdeling: BEHEER

	Datum	Naam
Gef.	03-02-2014	ED
Gec.		
Gez.		

Nuon Warmte Regio Noord-Noord Postbus 41020 1009 DC Amsterdam

AMSTERDAM
STADSWARMTE
BEHEERKAART

1165-48900

Blad -

Bestandsnaam: G:\WR\AMSTERDAM\W-101-HOOFDKAARTEN (TEN-HERS)

Autocad versie: Ella (AE Vad - 2012/2013 - 2013)

MVOI
Burgemeester Verderlaan 11D, Utrecht
Postbus 8535
3503 RM Utrecht
T (023) 752 96 00
F (030) 670 18 74
E info@mvoi.nl

31703 Klimhal-Nuon
Nico van Wikdum
30/5/2017.