

ATELIER PRO

Kerkhoflaan 11a
2585 JB Den Haag

+31 (0)70 35 06 900

info@atelierpro.nl
www.atelierpro.nl

OPDRACHTGEVER

Breedsaam
Hooilaan 1
4816 EM Breda

1512

Okba ibnoe Nafi

SITUATIE

SCHAAL
1:500

FORMAAT
A3


STATUS
DEFINITIEF

DATUM
20.05.2016

EDITIE
A16.05.2017

FASE
D0

TEKENING NUMMER
D0-01

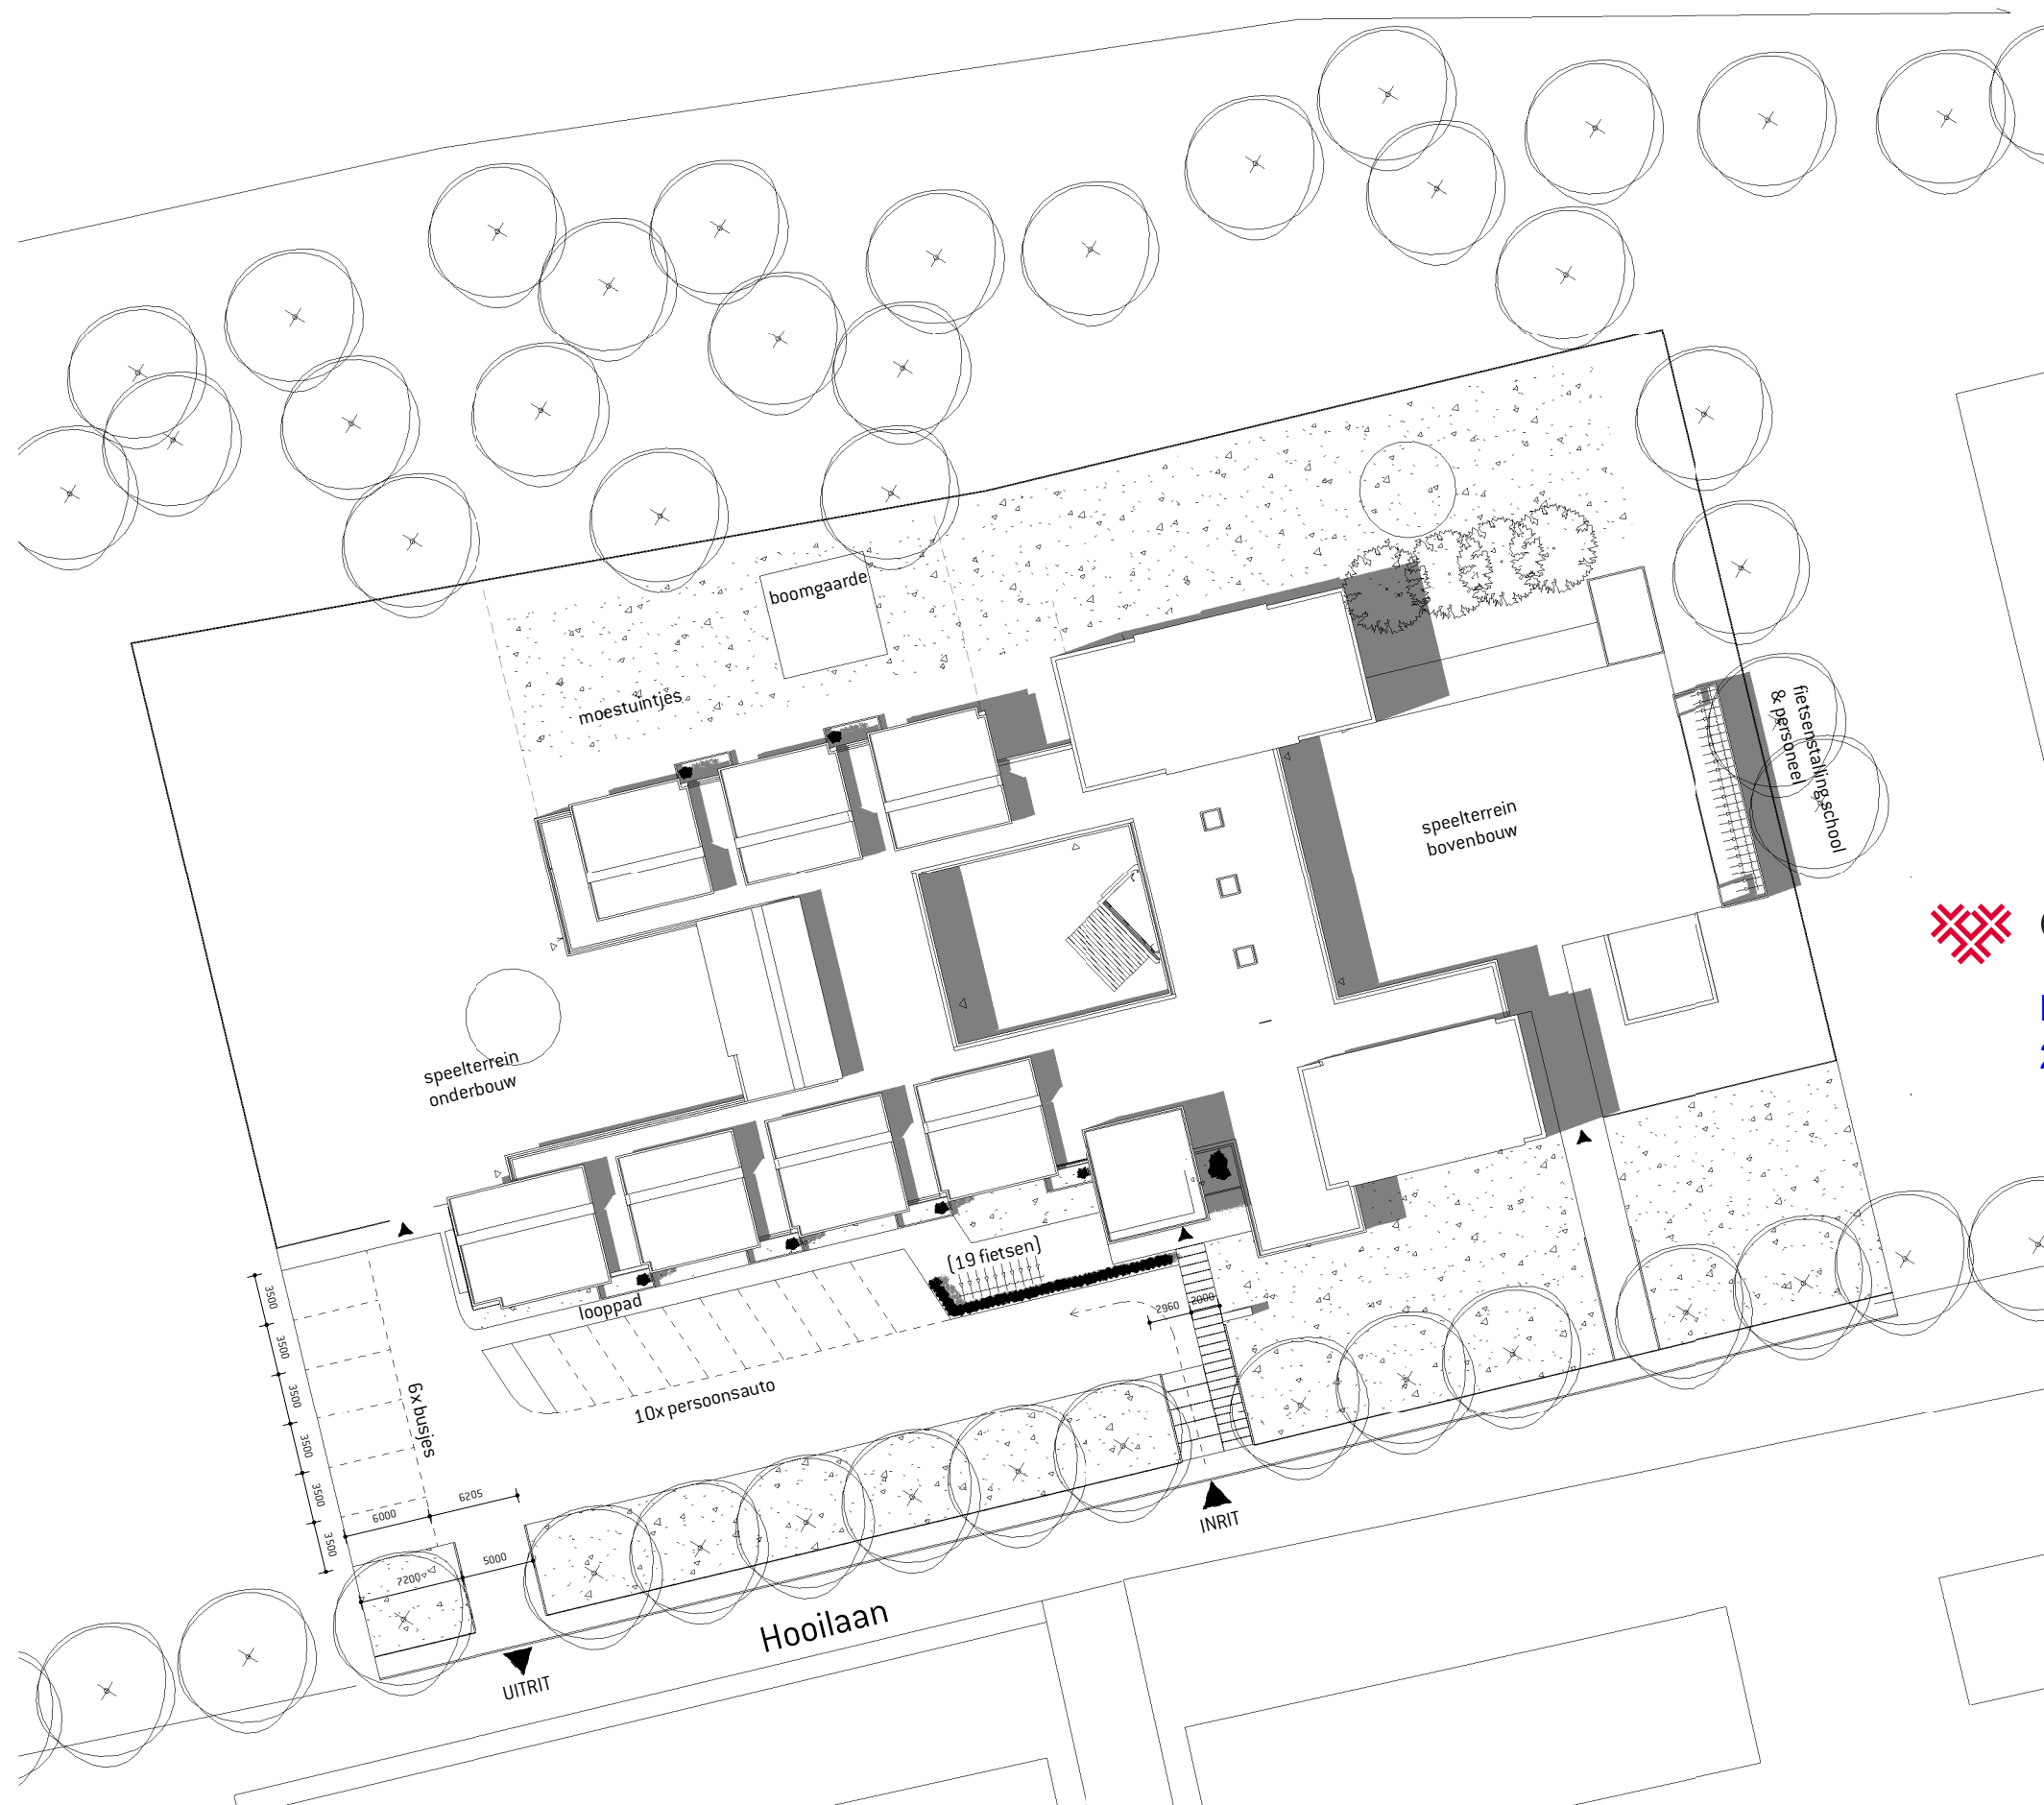

 **Gemeente Breda**

Bijlage 2 bij besluit
2017/1125-V1

V&V

