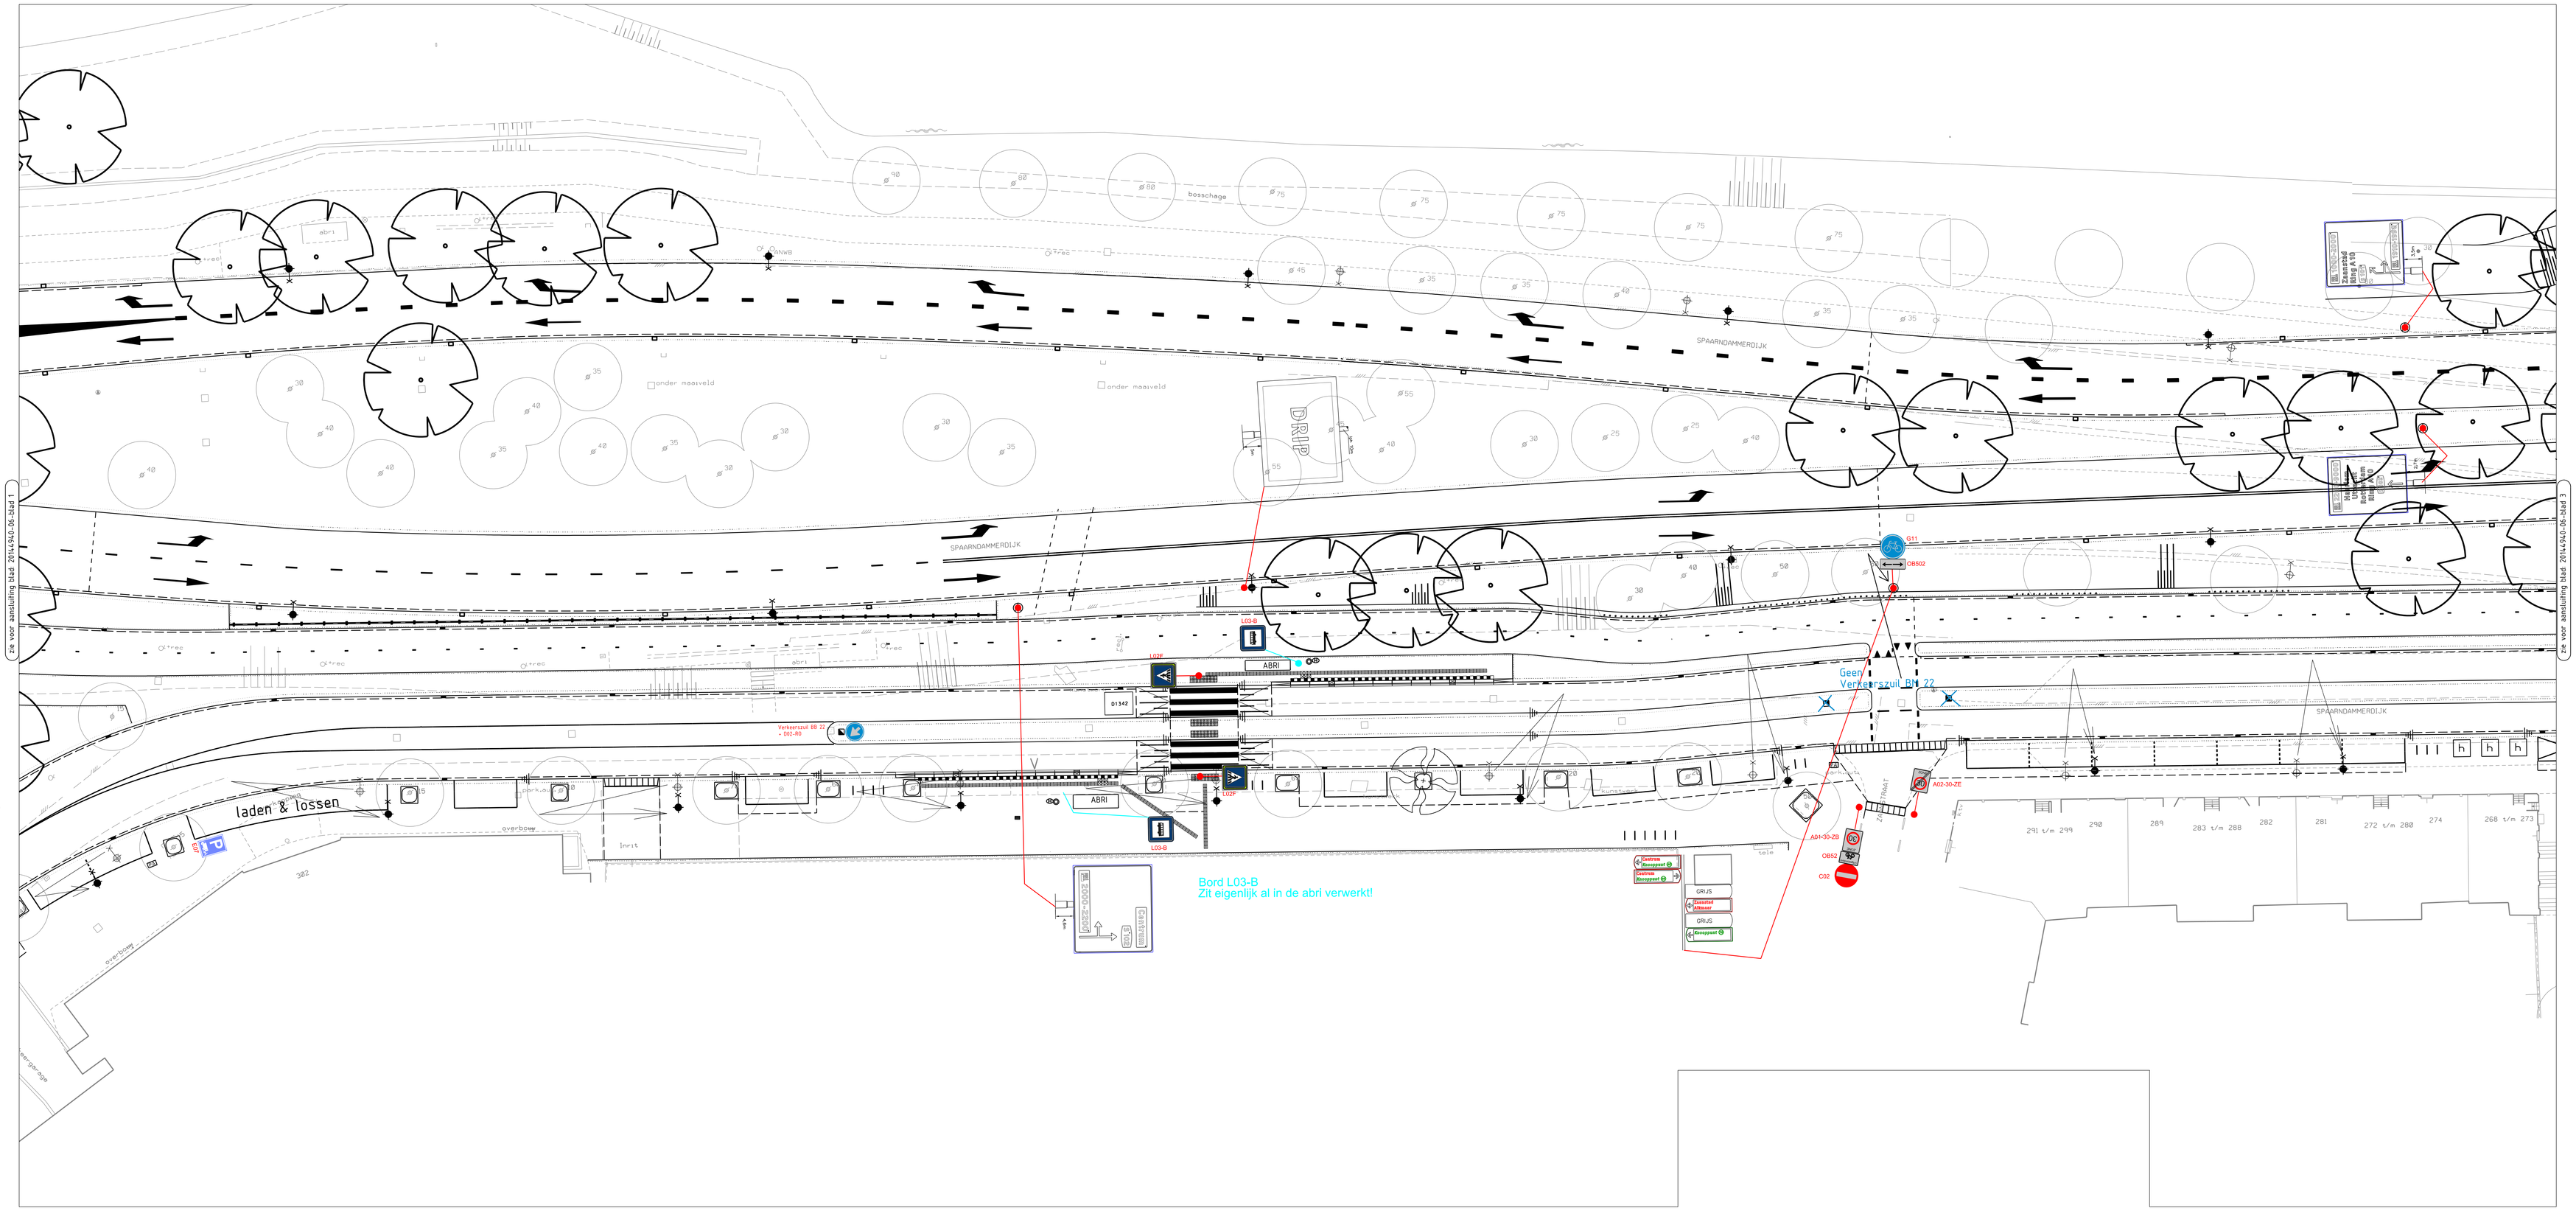

zie voor aansluiting blad 20144940-06-blad 1

zie voor aansluiting blad 20144940-06-blad 3

Gemeente Amsterdam

Ingenieursbureau

Weesperstraat 430
Postbus 15613
1001 AB Amsterdam
Telefoon: 020 2511111

Opdrachtgever: Gemeente Amsterdam				
Project: Tasmanstraat-Spaarndammerdijk				
Onderdeel: Bebording				
Status: Definitief	Fase: Bestek	Behoort bij: -	Schaal: 1:200	
Opsteller: WVU	Goedgekeurd en vrijgegeven: -	Paraaf:	Datum: 16-06-2017	Formaat: A0
Projectnummer:	Tekeningnummer: 20144940-06	Bladnummer: 2	Aantal bladen: 7	Wijziging:
Auteursrechten voorbehouden		Documentnr:	Plotdatum: PLTD	
Bestandsnaam: FILES				